
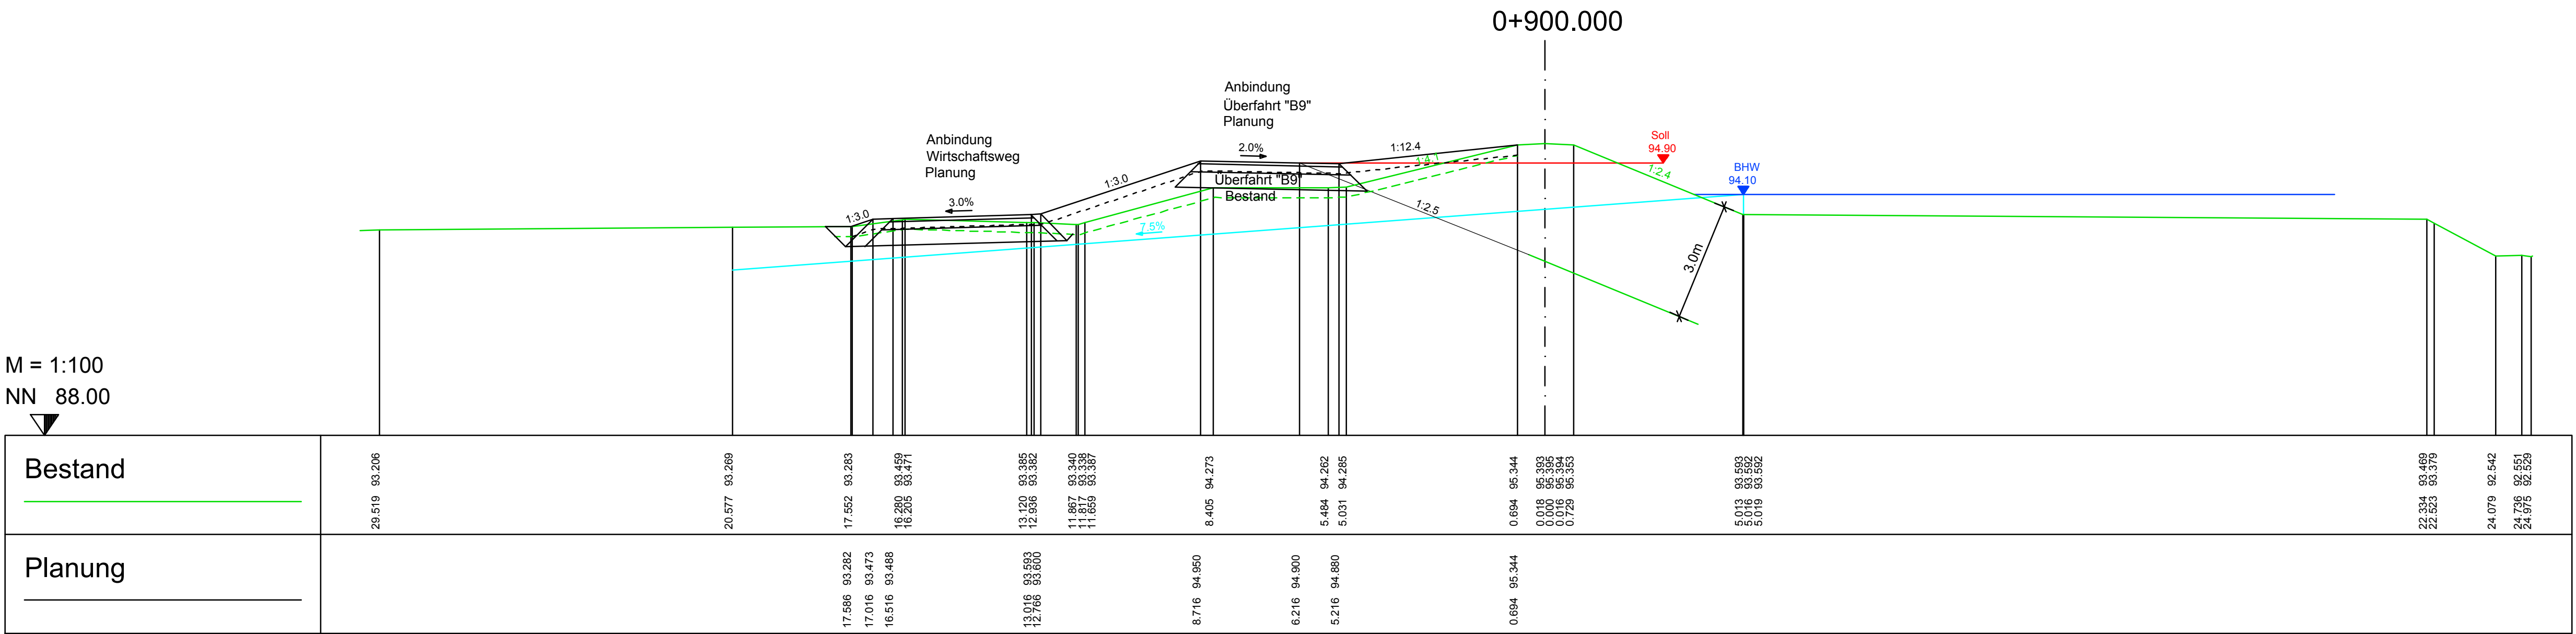
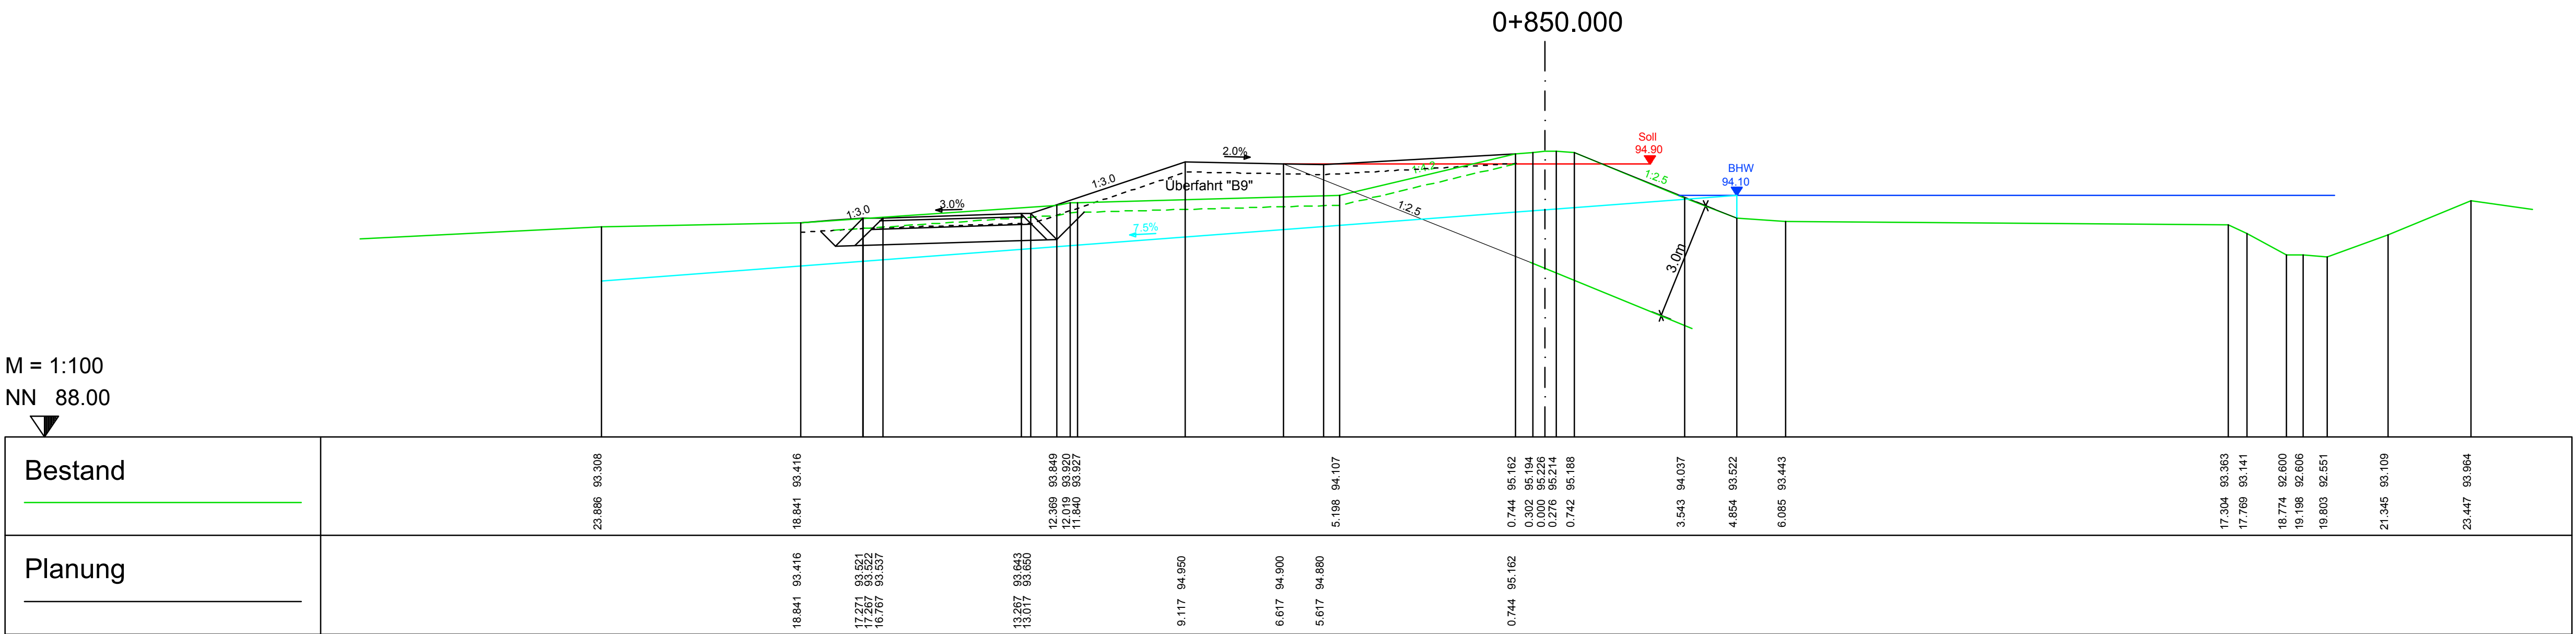


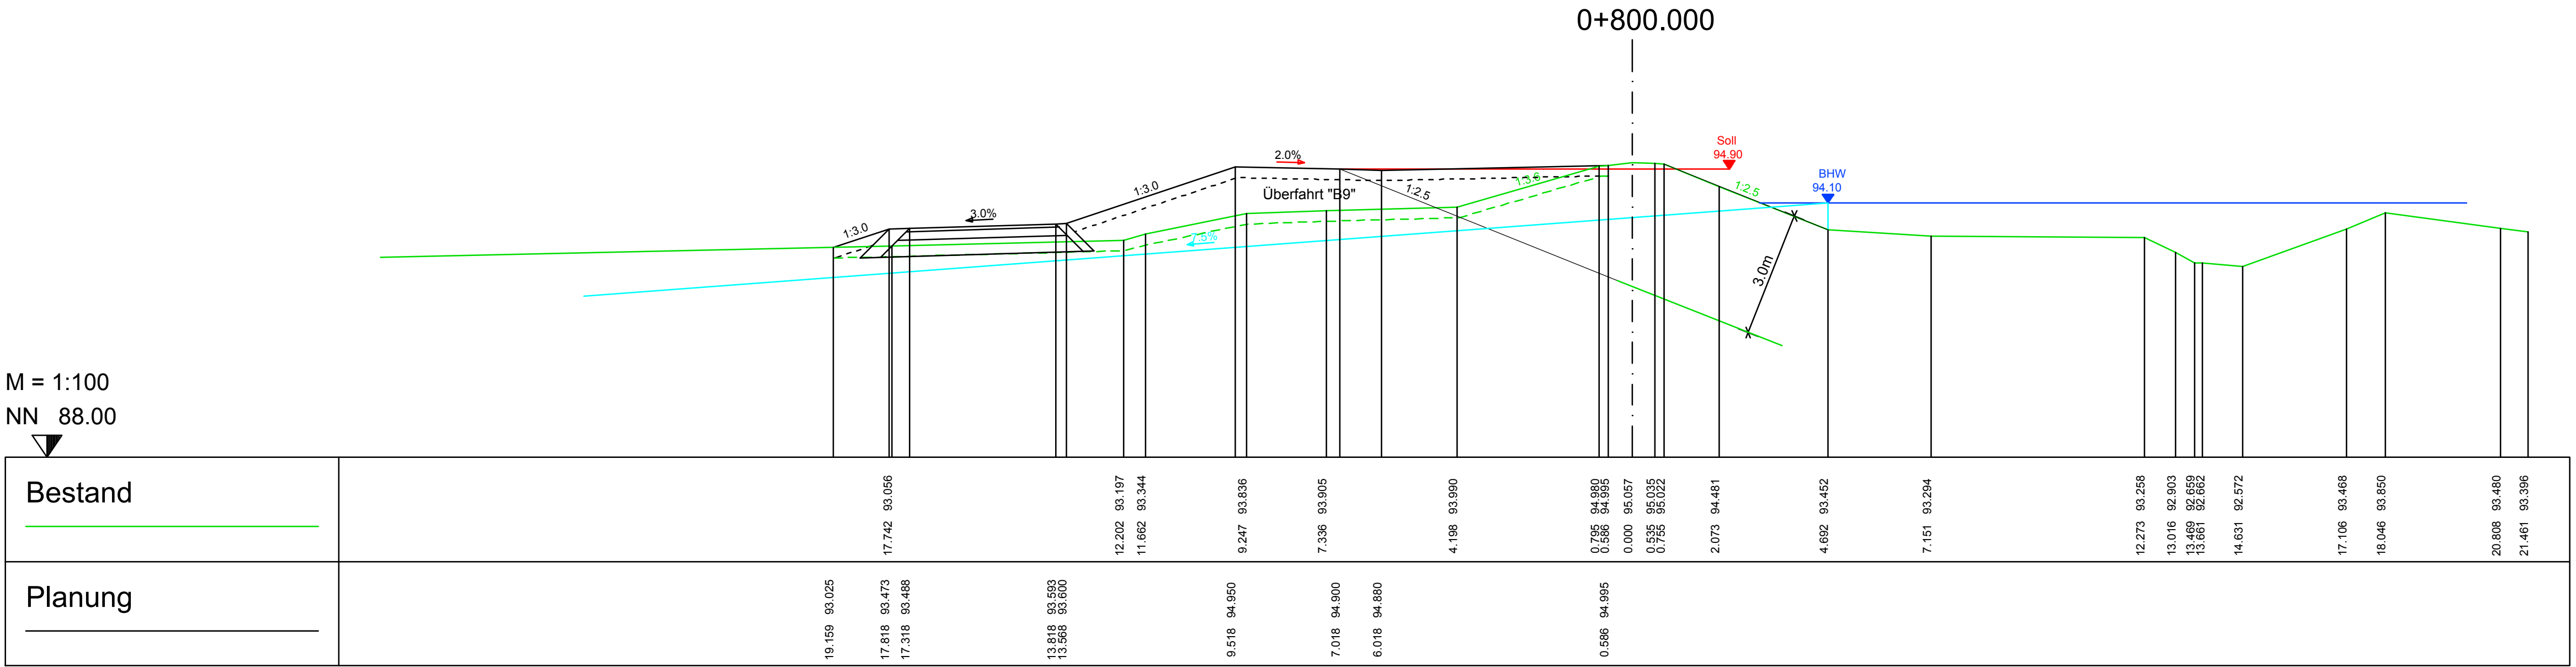

GEÄNDERT					
GEÄNDERT					
GEÄNDERT					

PLANFESTSTELLUNG

ipr Consult
INGENIEURGESELLSCHAFT BERATUNG PLANUNG BAULEITUNG ERHALTUNG WIESENSTR.58 67433 NEUSTADT
PAPPON+RIEDEL mbH WASSER ABWASSER ABFALL VERKEHR Tel 06321/870601 Fax 31081

PROJEKT NR.: 3 5 5 2 4
PLAN NR.: 5 2.6

GEWÄSSERZWECKVERBAND
REHBACH – SPEYERBACH
WASSERBAU – AUSBAU SANIERUNG
DER NÖRDLICHEN REHBACHDEICHE

QUERPROFILE
STATION 0+800 – 0+900

AUFTRAGGEBER

STAND	13.01.2017	NEUSTADT
BEARB./GEZ.	Loerke Bundschuh	JANUAR 2017
GEPRÜFT		MASSSTAB
GESEHEN		1:100

ACAD2011 Datum: 13.1.17 Datei: 521-5225_Querprofile.dwg 96.7x59.4