




M = 1:100
NN 90.00
▼

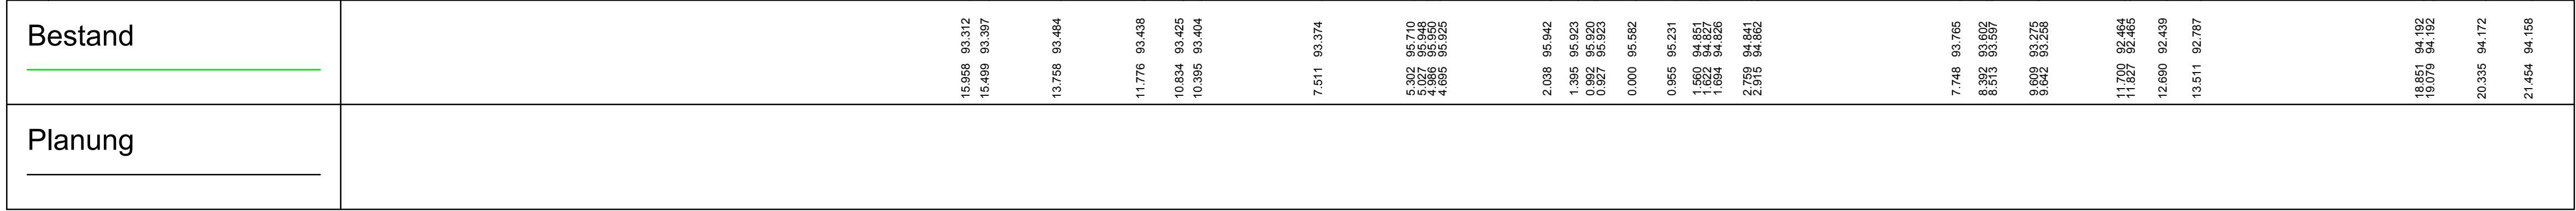

M = 1:100
NN 90.00
▼

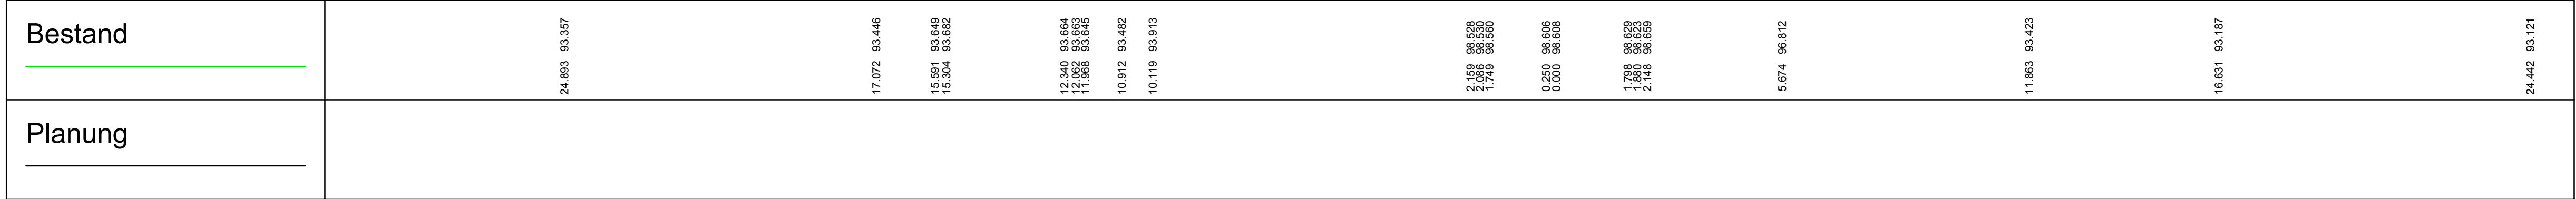

M = 1:100
NN 90.00
▼

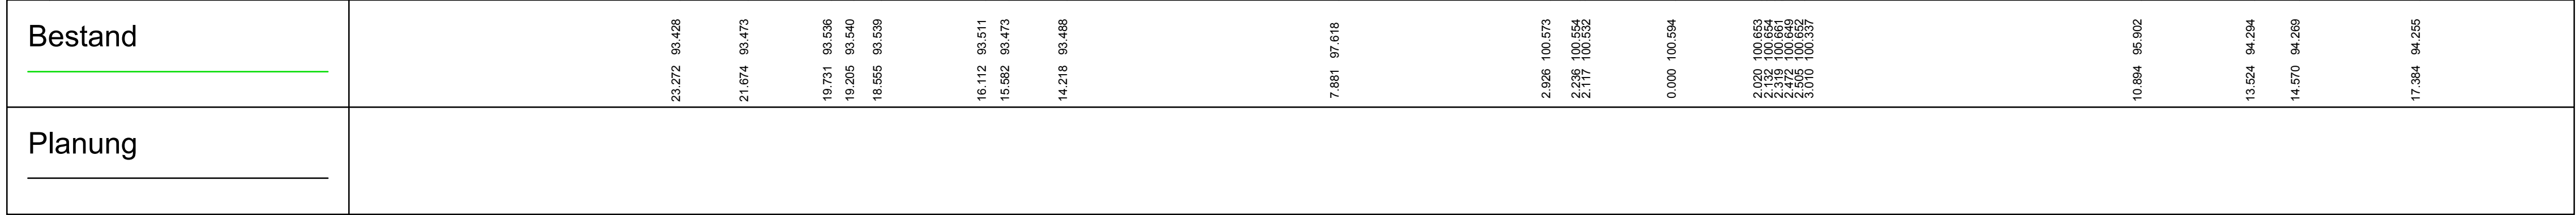

GEÄNDERT					
GEÄNDERT					
GEÄNDERT					

PLANFESTSTELLUNG

INGENIEURGESELLSCHAFT BERATUNG PLANUNG BAULEITUNG ERHALTUNG
PAPPON+RIEDEL mbH WASSER ABWASSER ABFALL VERKEHR

VERBUNDEN
ISO 9001

PROJEKT NR.:	3	5	5	2	4
PLAN NR.:	5	2.7			
	1	INDEX			

QUERPROFILE STATION 0+950 – 1+050

STAND	13.01.2017	NEUSTADT
BEARB./GEZ.	Loerke	JANUAR 2017
GEPRÜFT		MASSSTAB
GESEHEN		1:100

AUFTRAGGEBER

ACAD2011 Datum: 13.1.17 Datei: 521-5225_Querprofile.dwg 96.7x59.4