
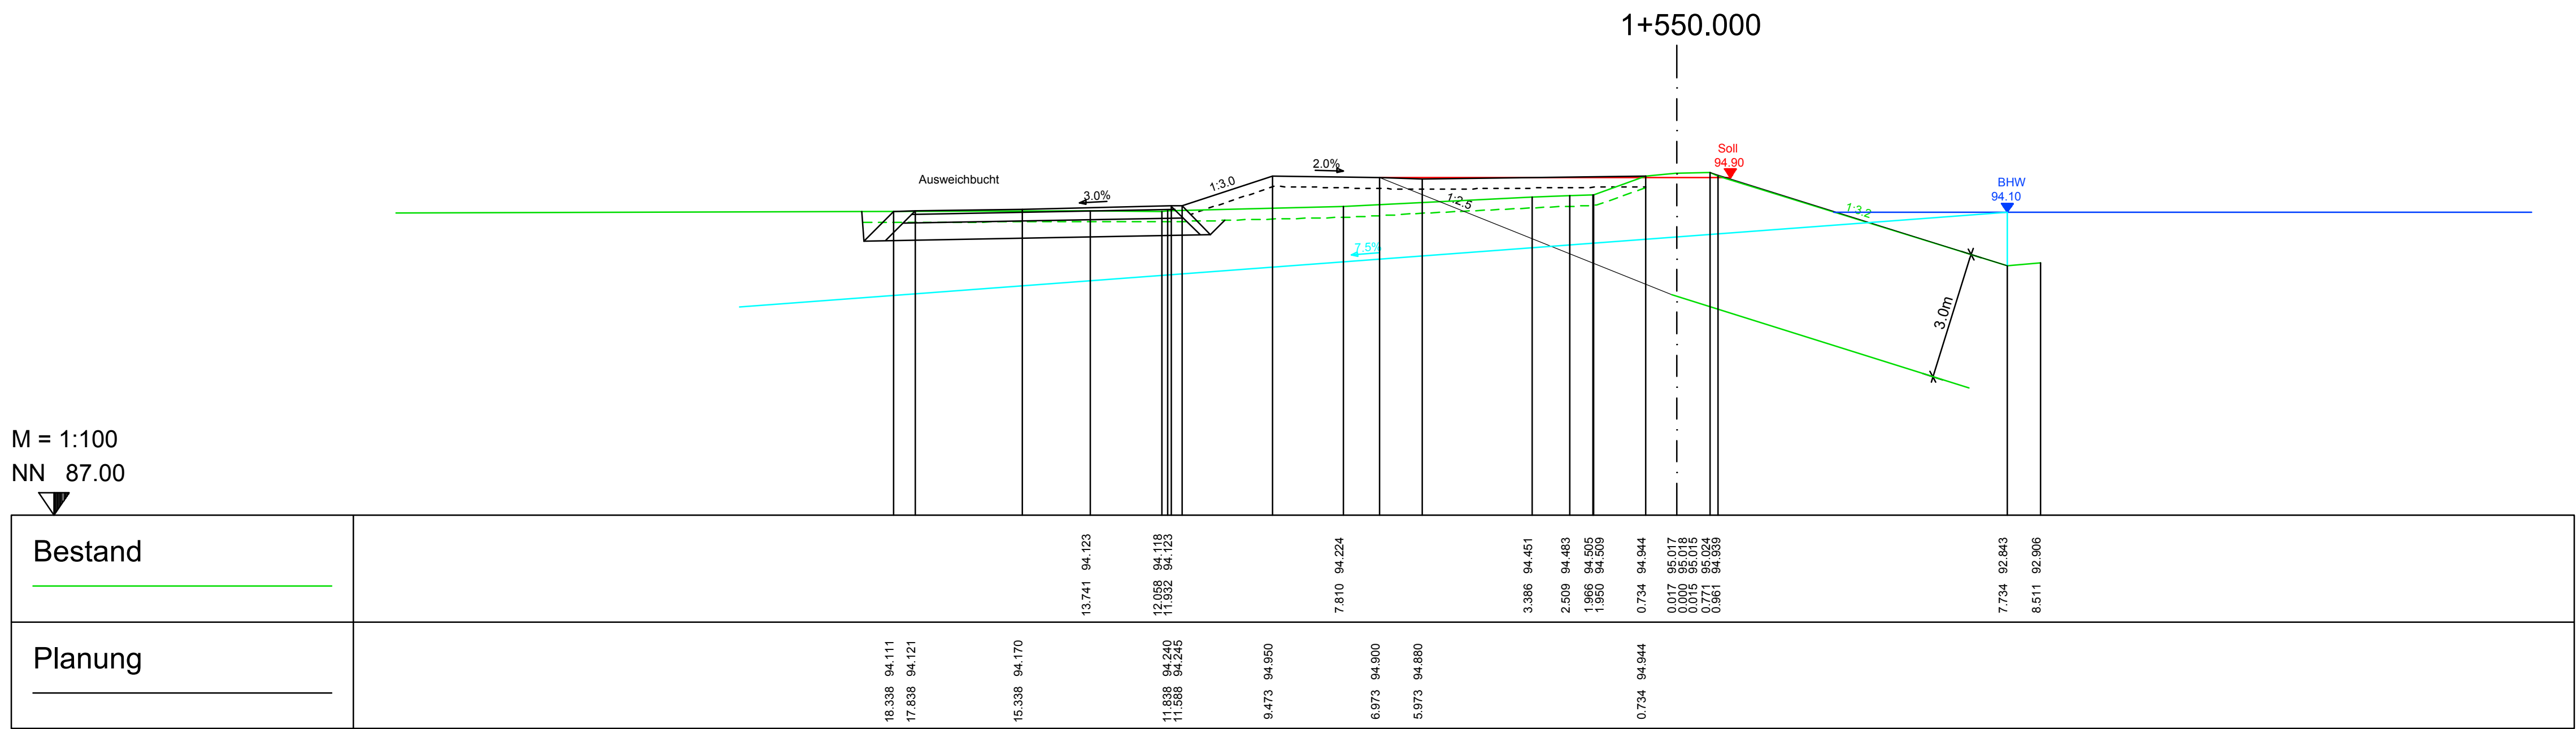
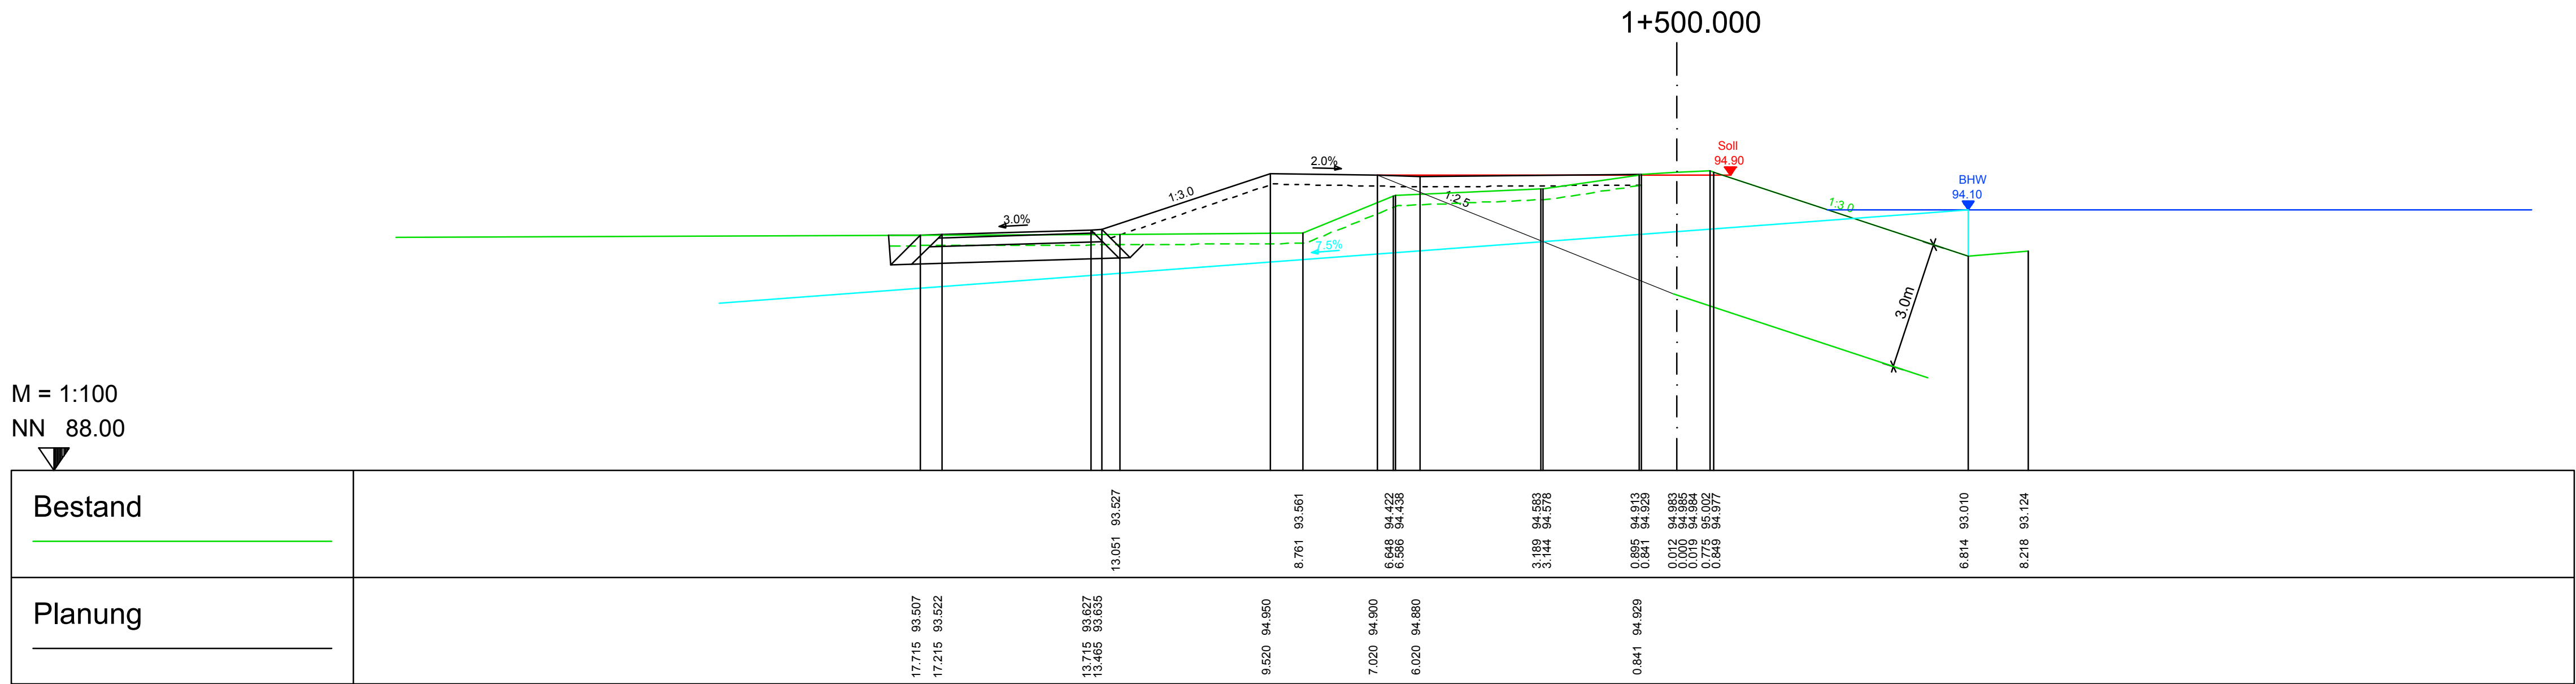


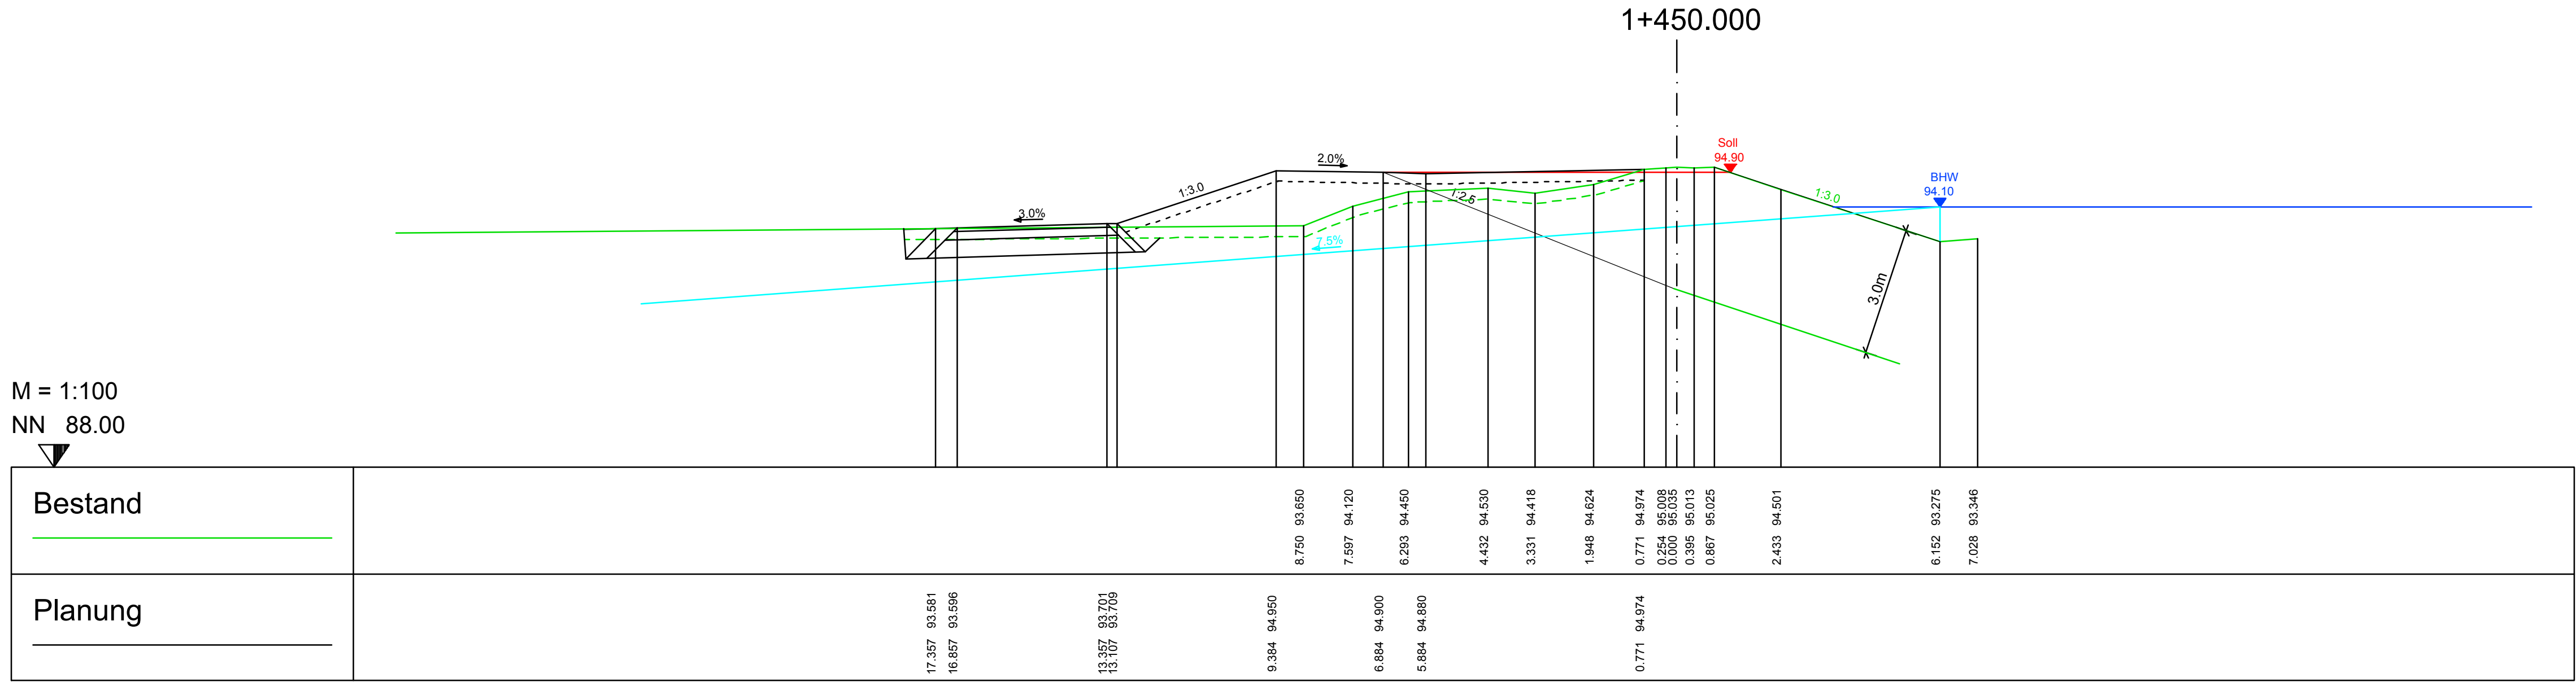

GEÄNDERT					
GEÄNDERT					
GEÄNDERT					

PLANFESTSTELLUNG

INGENIEURGESELLSCHAFT BERATUNG PLANUNG BAULEITUNG ERHALTUNG
PAPPON+RIEDEL mbH WASSER ABWASSER ABFALL VERKEHR

WIESENSTR.58 67433 NEUSTADT
Tel 06321/870601 Fax 31081

PROJEKT NR.:	3	5	5	2	4
PLAN NR.:	5 2.10				
	1	INDEX			

QUERPROFILE STATION 1+450 – 1+550

STAND	13.01.2017	NEUSTADT
BEARB./GEZ.	Loerke	Bundschuh
GEPRÜFT		MASSSTAB
GESEHEN		1:100

AUFTRAGGEBER