




M = 1:100
NN 88.00

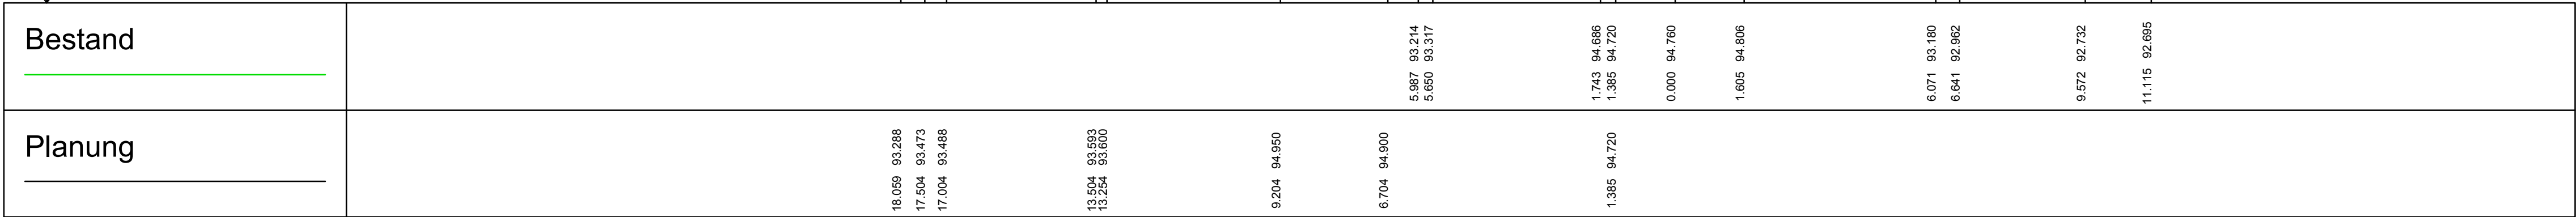

M = 1:100
NN 88.00

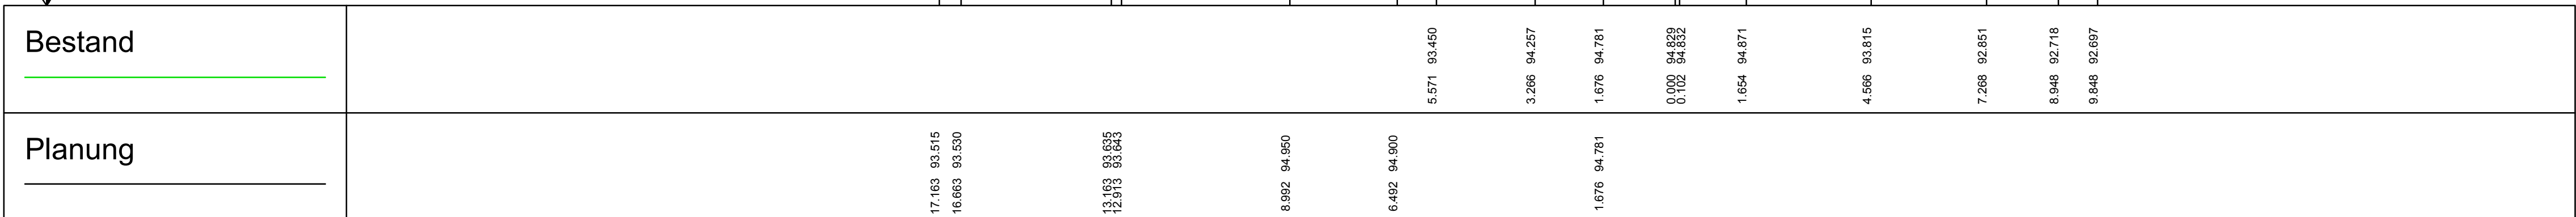

M = 1:100
NN 87.00

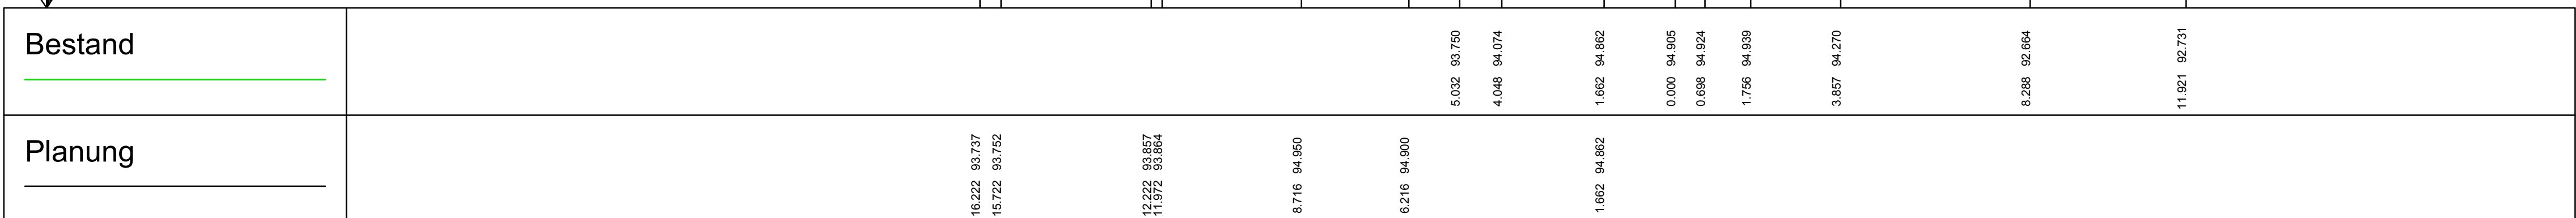

GEÄNDERT					
GEÄNDERT					
GEÄNDERT					
PLANFESTSTELLUNG					
iPr Consult INGENIEURGESELLSCHAFT BERATUNG PLANUNG BAULEITUNG ERHALTUNG WIESENSTR.58 67433 NEUSTADT PAPPON+RIEDEL mbH WASSER ABWASSER ABFALL VERKEHR Tel 06321/870601 Fax 31081					
GEWÄSSERZWECKVERBAND REHBACH – SPEYERBACH WASSERBAU – AUSBAU SANIERUNG DER NÖRDLICHEN REHBACHDEICHE			PROJEKT NR.: 3 5 5 2 4 PLAN NR.: 5 2.12		
QUERPROFILE STATION 1+750 – 1+850			AUFTRAGGEBER		
STAND	13.01.2017		NEUSTADT		
BEARB./GEZ.	Loerke	Bundschuh	JANUAR 2017		
GEPRÜFT			MASSSTAB		
GESEHEN			1:100		
ACAD2011	Datum: 13.1.17	Datei: 521-5225_Querprofile.dwg	96.7x59.4		