




M = 1:100
NN 87.00

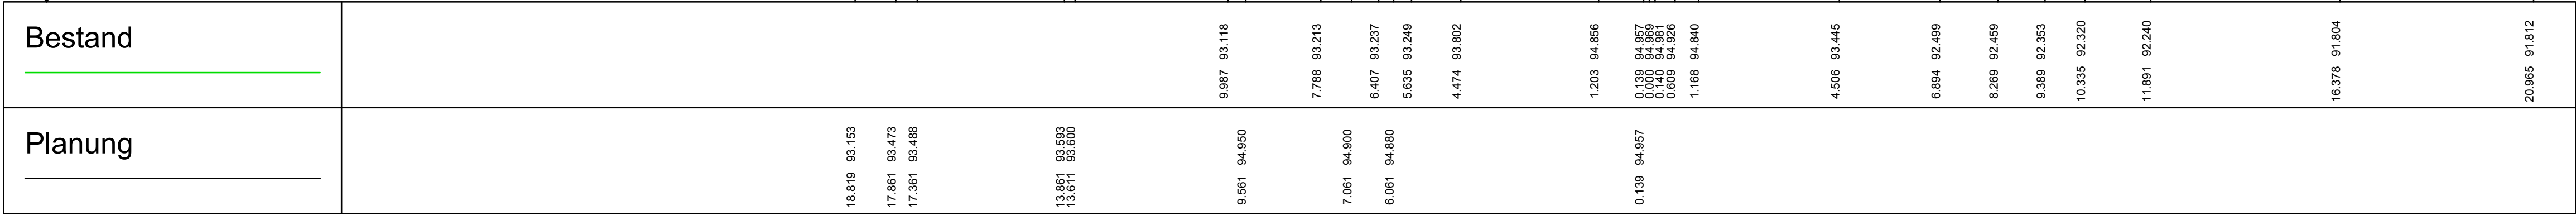

M = 1:100
NN 87.00

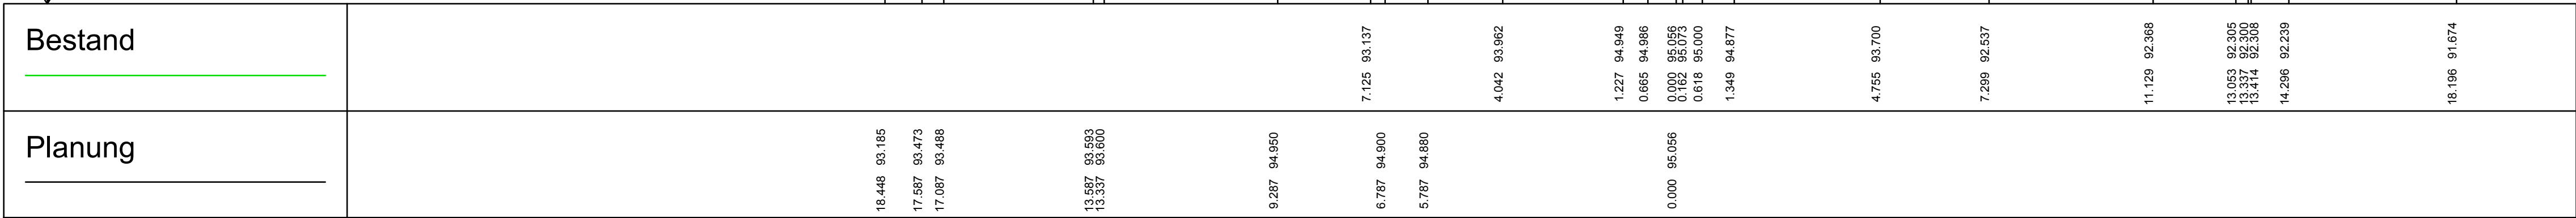

M = 1:100
NN 87.00

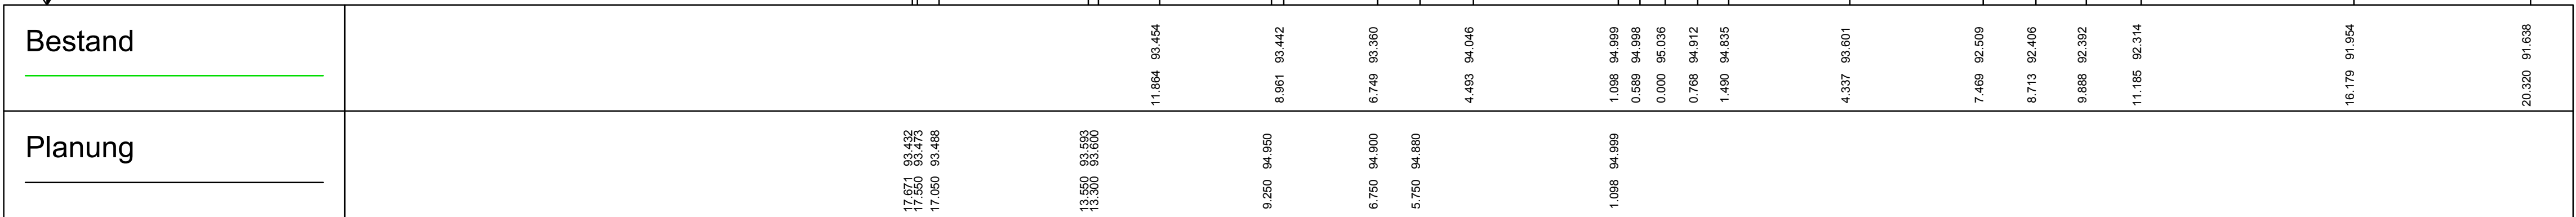

GEÄNDERT					
GEÄNDERT					
GEÄNDERT					

PLANFESTSTELLUNG



INGENIEURGESELLSCHAFT BERATUNG PLANUNG BAULEITUNG ERHALTUNG
PAPPON+RIEDEL mbH WASSER ABWASSER ABFALL VERKEHR



100 0001



WIESENSTR.58 67433 NEUSTADT
Tel 06321/870601 Fax 31081

PROJEKT NR.:	3	5	5	2	4
PLAN NR.:	5 2.18				
	1	INDEX			

QUERPROFILE STATION 2+700 – 2+800

STAND	13.01.2017		NEUSTADT
BEARB./GEZ.	Loerke	Bundschuh	JANUAR 2017
GEPRÜFT			MASSSTAB
GESEHEN			1:100

AUFTRAGGEBER

ACAD2011 Datum: 13.1.17 Datei: 521-5225_Querprofile.dwg 96,7x59,4