




M = 1:100
NN 87.00

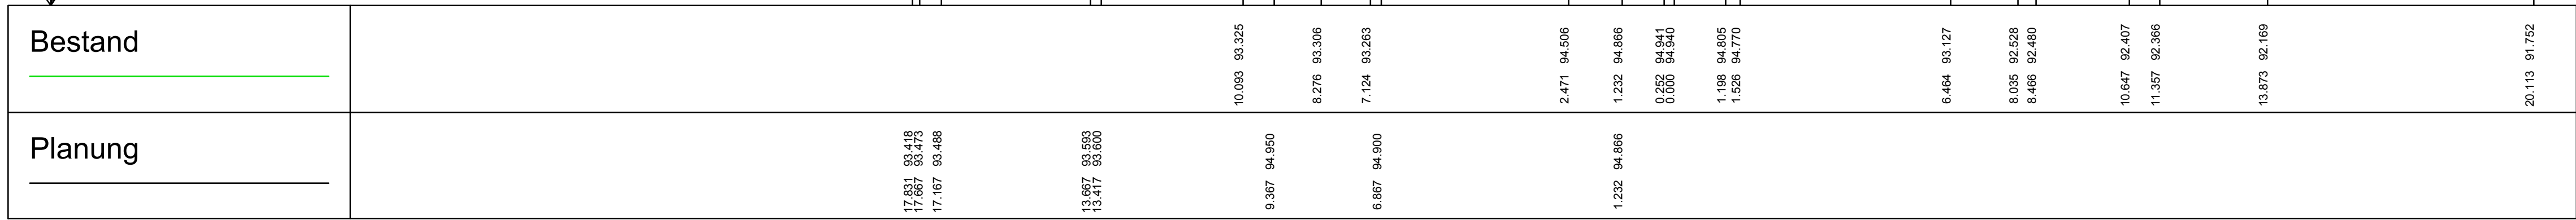

M = 1:100
NN 87.00

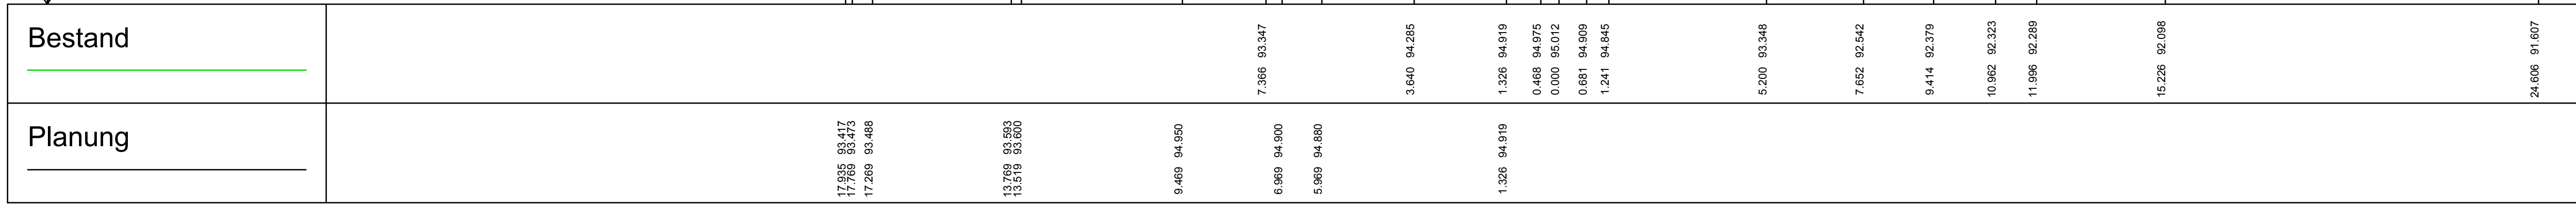

M = 1:100
NN 87.00

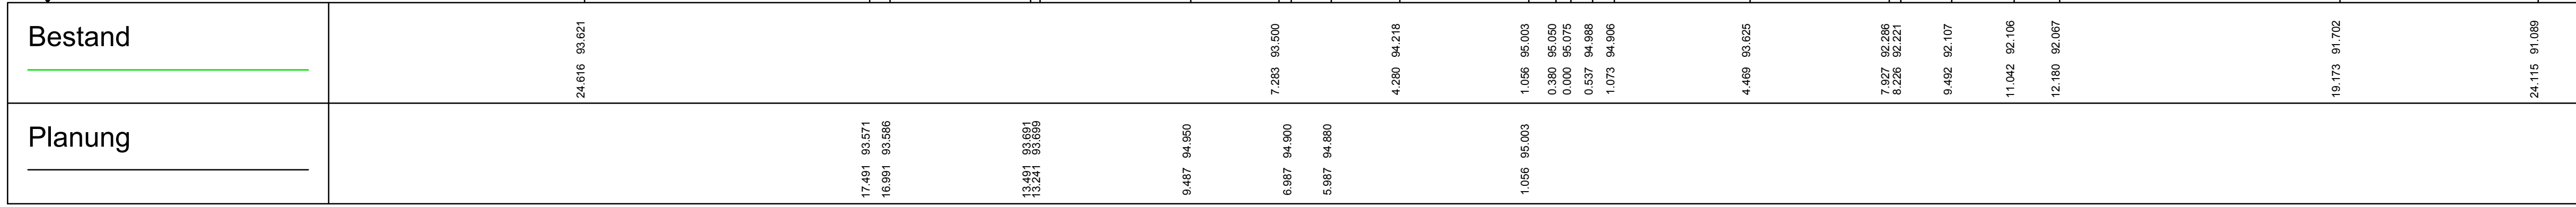

GEÄNDERT			
GEÄNDERT			
GEÄNDERT			

PLANFESTSTELLUNG

INGENIEURGESELLSCHAFT BERATUNG PLANUNG BAULEITUNG ERHALTUNG
PAPPON+RIEDEL mbH WASSER ABWASSER ABFALL VERKEHR

WIESENSTR. 58 67433 NEUSTADT
Tel 06321/870601 Fax 31081

ipr

PROJEKT NR.:	3	5	5	2	4
PLAN NR.:	5 2.19				
	1	INDEX			

QUERPROFILE

STATION 2+850 – 2+950

STAND	13.01.2017	NEUSTADT
BEARB./GEZ.	Loerke	Bundschuh
GEPRÜFT		MASSSTAB
GESEHEN		1:100

AUFTRAGGEBER

ACAD2011 Datum: 13.1.17 Datei: 521-5225_Querprofile.dwg 96,7x59,4