3+300.000

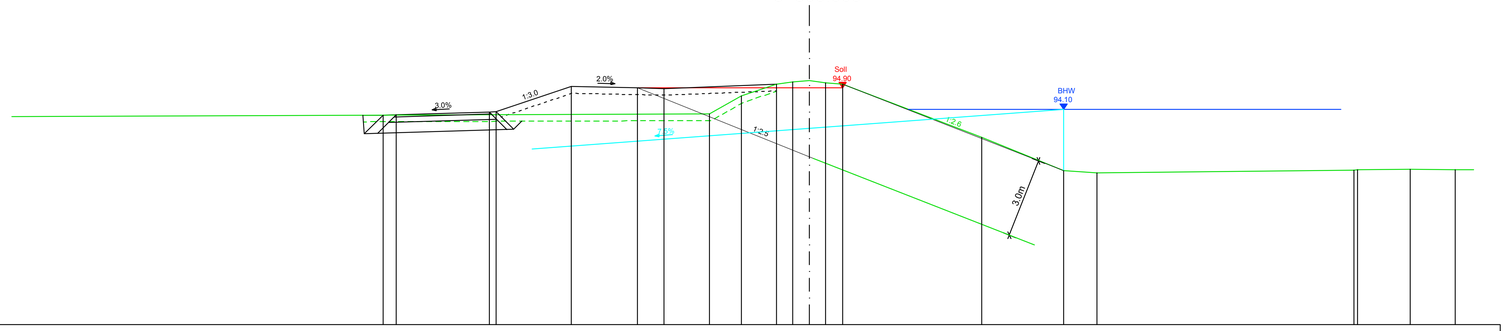

M = 1:100
NN 86.00

Bestand	3.755 93.924; 2.562 94.595; 1.236 95.039; 0.616 95.127; 0.000 95.178; 0.611 95.094; 1.251 95.047; 6.489 93.044; 9.570 91.785; 10.822 91.703; 20.491 91.814; 20.624 91.818; 22.601 91.834; 24.300 91.827
Planung	16.036 93.880; 15.536 93.895; 12.056 94.000; 11.796 94.000; 8.960 94.950; 6.460 94.900; 5.460 94.880; 1.236 95.039

3+350.000

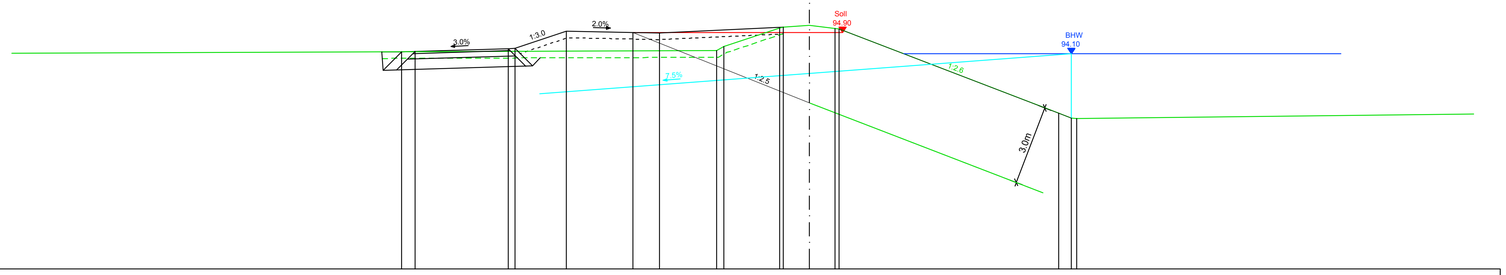

M = 1:100
NN 86.00

Bestand	3.491 94.216; 3.271 94.283; 1.122 95.072; 0.972 95.094; 0.000 95.174; 0.964 95.042; 1.117 95.031; 9.384 91.871; 9.854 91.674; 10.000 91.662
Planung	15.329 94.174; 14.829 94.189; 11.329 94.284; 11.079 94.291; 9.133 94.950; 6.633 94.900; 5.633 94.880; 0.972 95.094

3+400.000

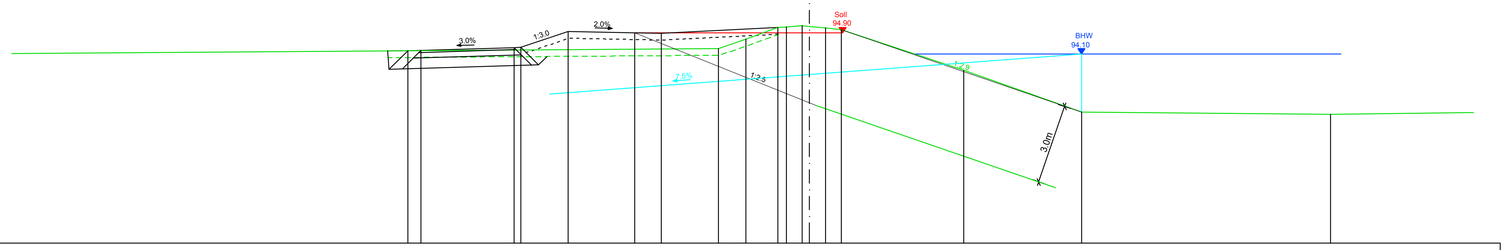

M = 1:100
NN 87.00

Bestand	3.420 94.309; 2.377 94.667; 1.186 95.098; 0.856 95.119; 0.269 95.168; 0.000 95.146; 0.605 95.096; 1.213 95.015; 5.815 93.500; 10.238 91.915; 19.603 91.838
Planung	15.107 94.226; 14.607 94.241; 11.107 94.346; 10.857 94.353; 9.567 94.950; 6.567 94.900; 5.567 94.880; 1.186 95.098

GEÄNDERT		
GEÄNDERT		
GEÄNDERT		

PLANFESTSTELLUNG

ipr Consult
INGENIEURGESELLSCHAFT BERATUNG PLANUNG BAULEITUNG ERHALTUNG WIESENSTR.58 67433 NEUSTADT
PAPPON+RIEDEL mbH WASSER ABWASSER ABFALL VERKEHR Tel 06321/870601 Fax 31081

GEWÄSSERZWECKVERBAND
REHBACH – SPEYERBACH

WASSERBAU – AUSBAU SANIERUNG
DER NÖRDLICHEN REHBACHDEICHE

PROJEKT NR.: 3 5 5 2 4
PLAN NR.: 5 2.22
INDEX 1

AUFTRAGGEBER

QUERPROFILE
STATION 3+300 – 3+400

STAND	13.01.2017		NEUSTADT
BEARB. GEZ.	Loerke	Bundschuh	JANUAR 2017
GEPRÜFT			MASSSTAB
GESEHEN			1:100