




M = 1:100
NN 87.00

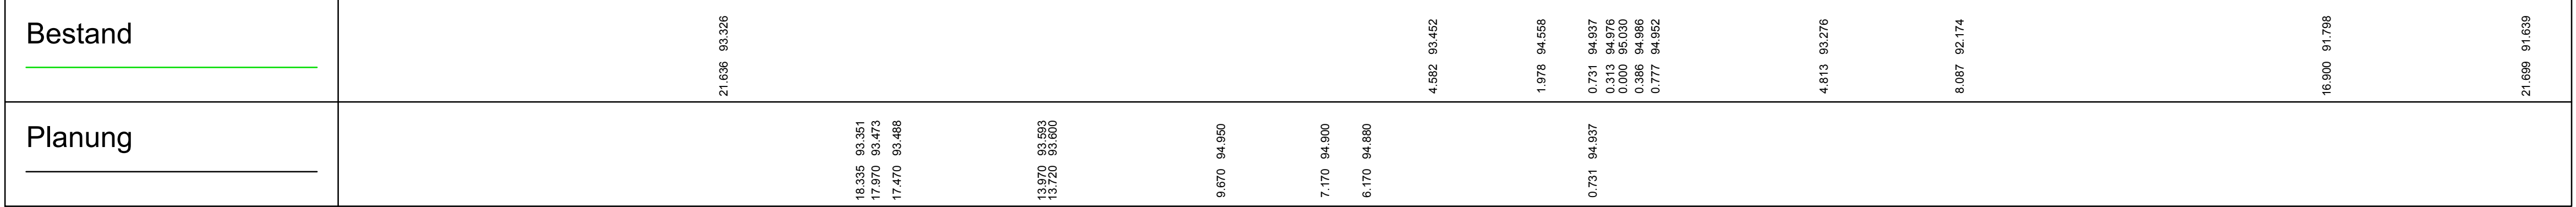

M = 1:100
NN 87.00

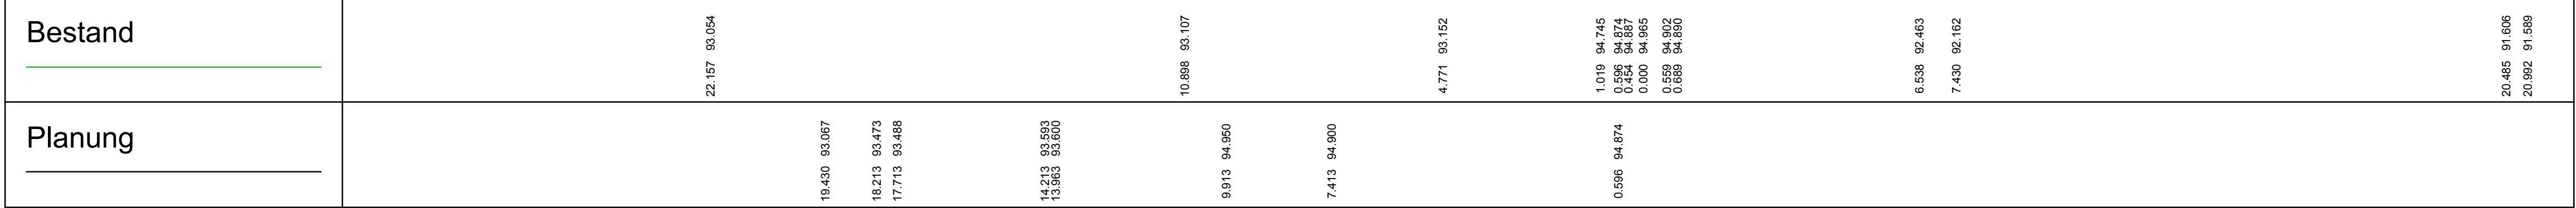

M = 1:100
NN 87.00

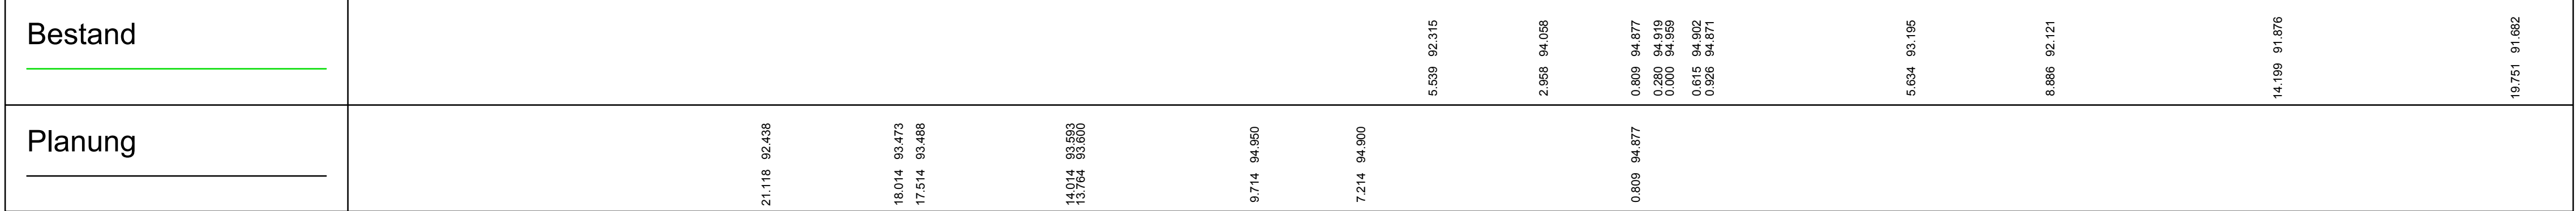

GEÄNDERT			
GEÄNDERT			
GEÄNDERT			
PLANFESTSTELLUNG			
ipr Consult INGENIEURGESELLSCHAFT BERATUNG PLANUNG BAULEITUNG ERHALTUNG WIESENSTR.58 67433 NEUSTADT PAPPON+RIEDEL mbH WASSER ABWASSER ABFALL VERKEHR Tel 06321/870601 Fax 31081			
PROJEKT NR.:		3	5
PLAN NR.:		5	2.24
AUFTRAGGEBER		1	INDEX
QUERPROFILE STATION 3+600 – 3+700			
STAND	13.01.2017	NEUSTADT	
BEARB./GEZ.	Loerke	Bundschuh	JANUAR 2017
GEPRÜFT		MASSSTAB	
GESEHEN		1:100	