




1+ 420.12 (Flußkilometer 20.580)
Überhöhung = 1.0
M=1:500

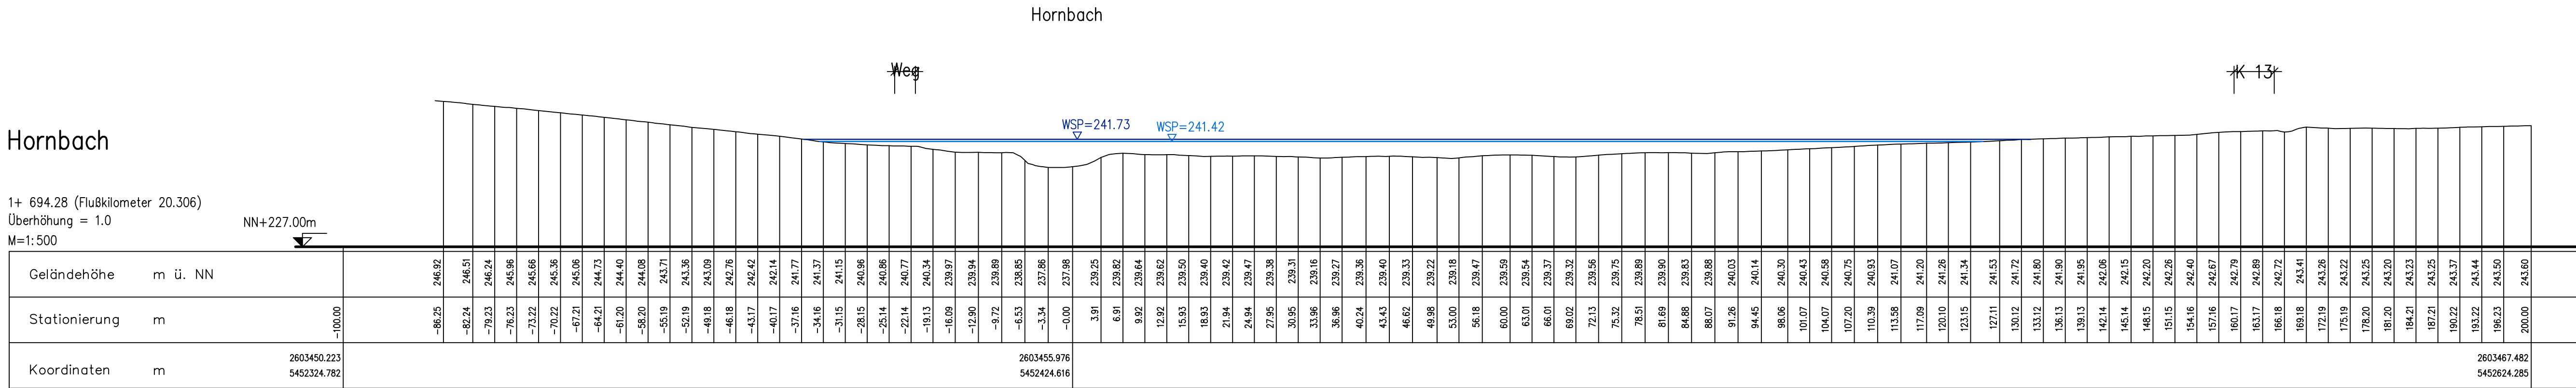


1+ 694.28 (Flußkilometer 20.306)
Überhöhung = 1.0
M=1:500

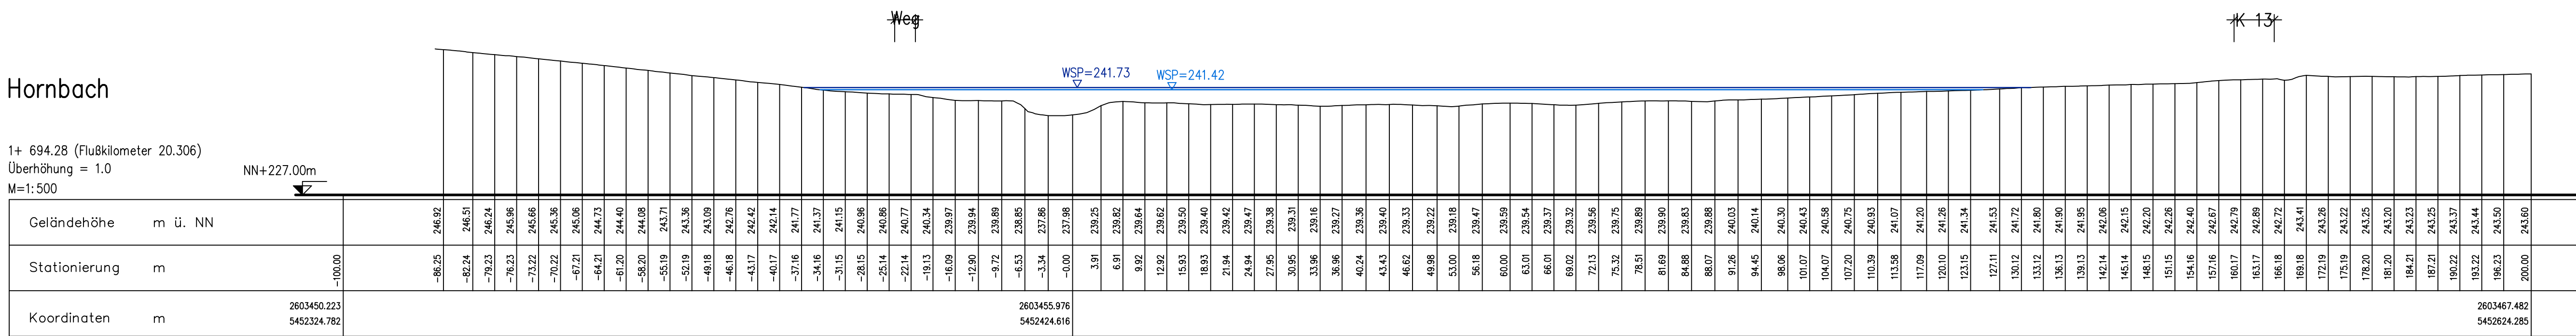

1+ 885.46 (Flußkilometer 20.115)
Überhöhung = 1.0
M=1:500

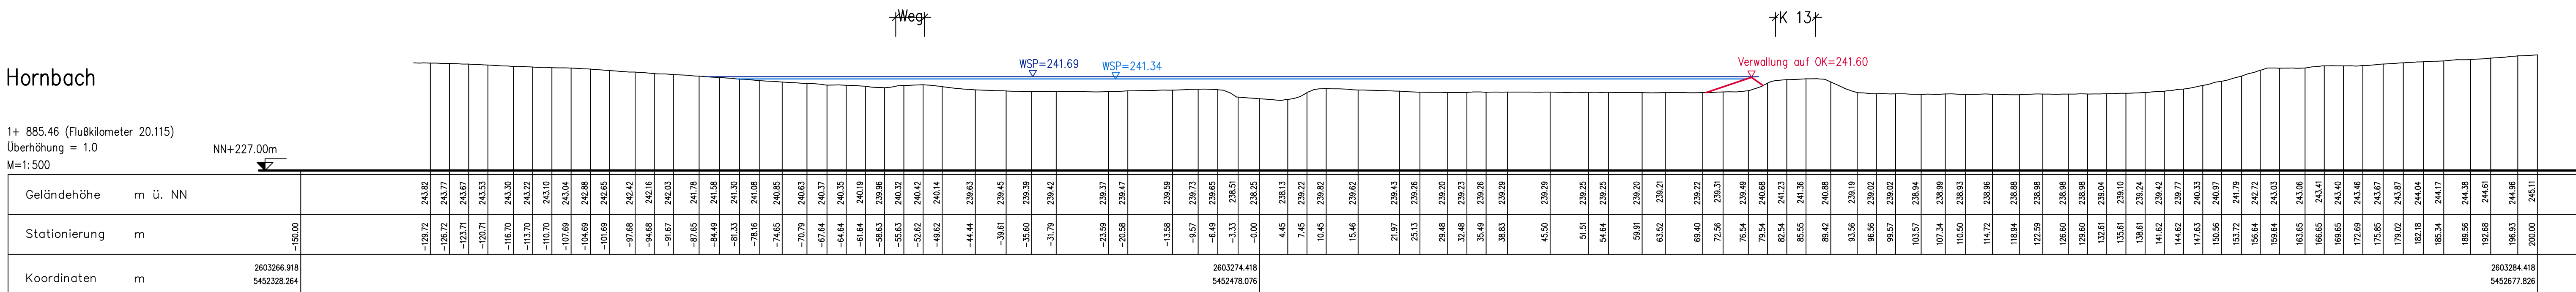

1+ 958.66 (Flußkilometer 20.041)
Überhöhung = 1.0
M=1:500

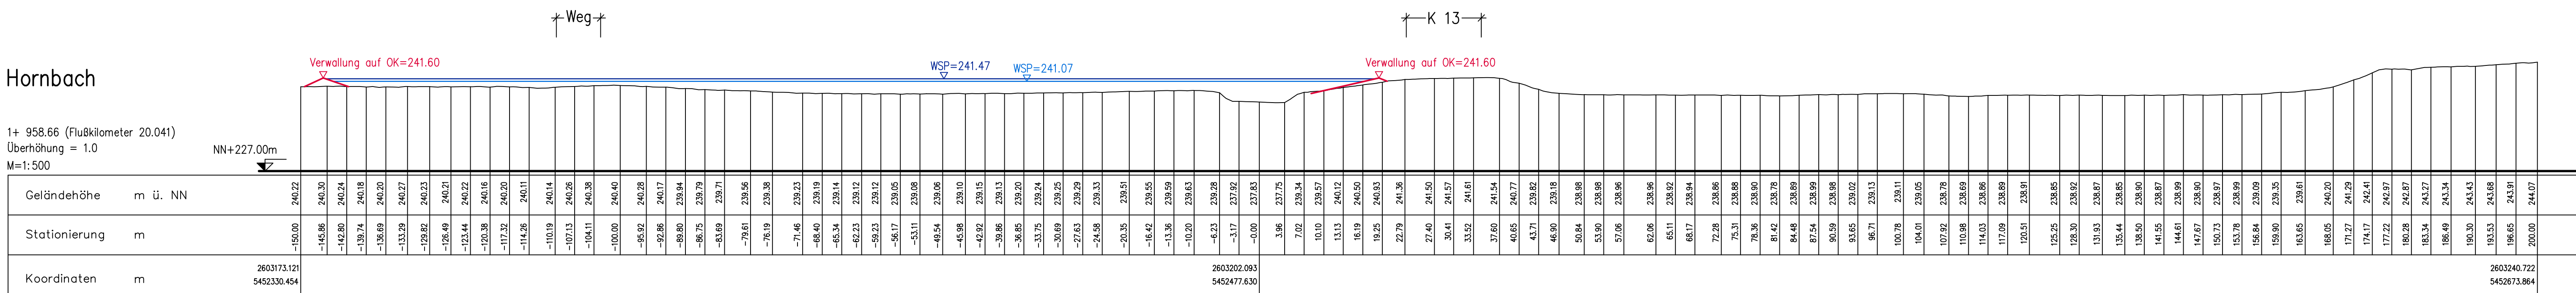

- Wasserfläche bei $Q=130\text{m}^3/\text{s}$ im IST-Zustand
- Wasserfläche bei zusätzlichem Einstau von $\Delta y=0.4\text{m}$
- Bestand
- Planung

Planlauf/Verteilung			
EMPFÄNGER			Anzahl Plot dig
Nr.	Gegenstand der Änderung		Datum Zeichen
Planungsstand:			Datum
Vorplanung			
Entwurfsplanung			
Genehmigungsplanung			X Januar 2024
Ausführungsplanung			

Erarbeitung des Hochwasserschutzkonzeptes Hornbach																		
	Universität Karlsruhe (TH) Forschungsinstitut · gegründet 1825	Institut für Wasser und Gewässerentwicklung Institut für Wasserbau und Gewässerkulturbau Post-Box 36, D-76189 Karlsruhe																
Detailplanung der Hochwasserschutzmaßnahme Hornbach																		
INGENIEURBÜRO DILGER BERATUNGS INGENIEURE FÜR BAUWESEN																		
Ingenieurbüro Dilger GmbH Gewerbestraße "Neudorn 3" 66994 Dahn Telefon (06391) 911-0 Fax (06391) 911-150 E-Mail: poststelle@ingenieurbuero-dilger.de www.ingenieurbuero-dilger.de		* Abwasserentsorgung * Wasserversorgung * Konstruktiver Ingenieurbau * Straßeningenieur * Bauwerks- u. Kanalarbeit * Sport- und Freizeitanlagen																
Auftraggeber		Anlage V																
Kreisverwaltung Südwestpfalz Stadt Hornbach		Blatt 16																
		Projekt PK 29/08																
Maßnahme		<table><tr><td></td><td>Datum</td><td>Zeichen</td></tr><tr><td>aufgenommen</td><td></td><td></td></tr><tr><td>bearbeitet</td><td>Jan. 2024</td><td>Rutschmann</td></tr><tr><td>gezeichnet</td><td>Jan. 2024</td><td>Johann</td></tr><tr><td>geprüft</td><td>Jan. 2024</td><td>Rutschmann</td></tr></table>			Datum	Zeichen	aufgenommen			bearbeitet	Jan. 2024	Rutschmann	gezeichnet	Jan. 2024	Johann	geprüft	Jan. 2024	Rutschmann
	Datum	Zeichen																
aufgenommen																		
bearbeitet	Jan. 2024	Rutschmann																
gezeichnet	Jan. 2024	Johann																
geprüft	Jan. 2024	Rutschmann																
Hochwasserschutzmaßnahme Hornbach																		
Darstellung		Bauherr																
Querprofile		den																
Maßstab 1:500		Format 1.20/60																
Prüfvermerke																		
Hinweis zum Urheberrecht: Alle Rechte dieser Zeichnung unterliegen dem Hochwasserschutz gemäß DIN 1026, Verwertung und Veröffentlichung nur mit Zustimmung des Ingenieurbüros Dilger.																		