




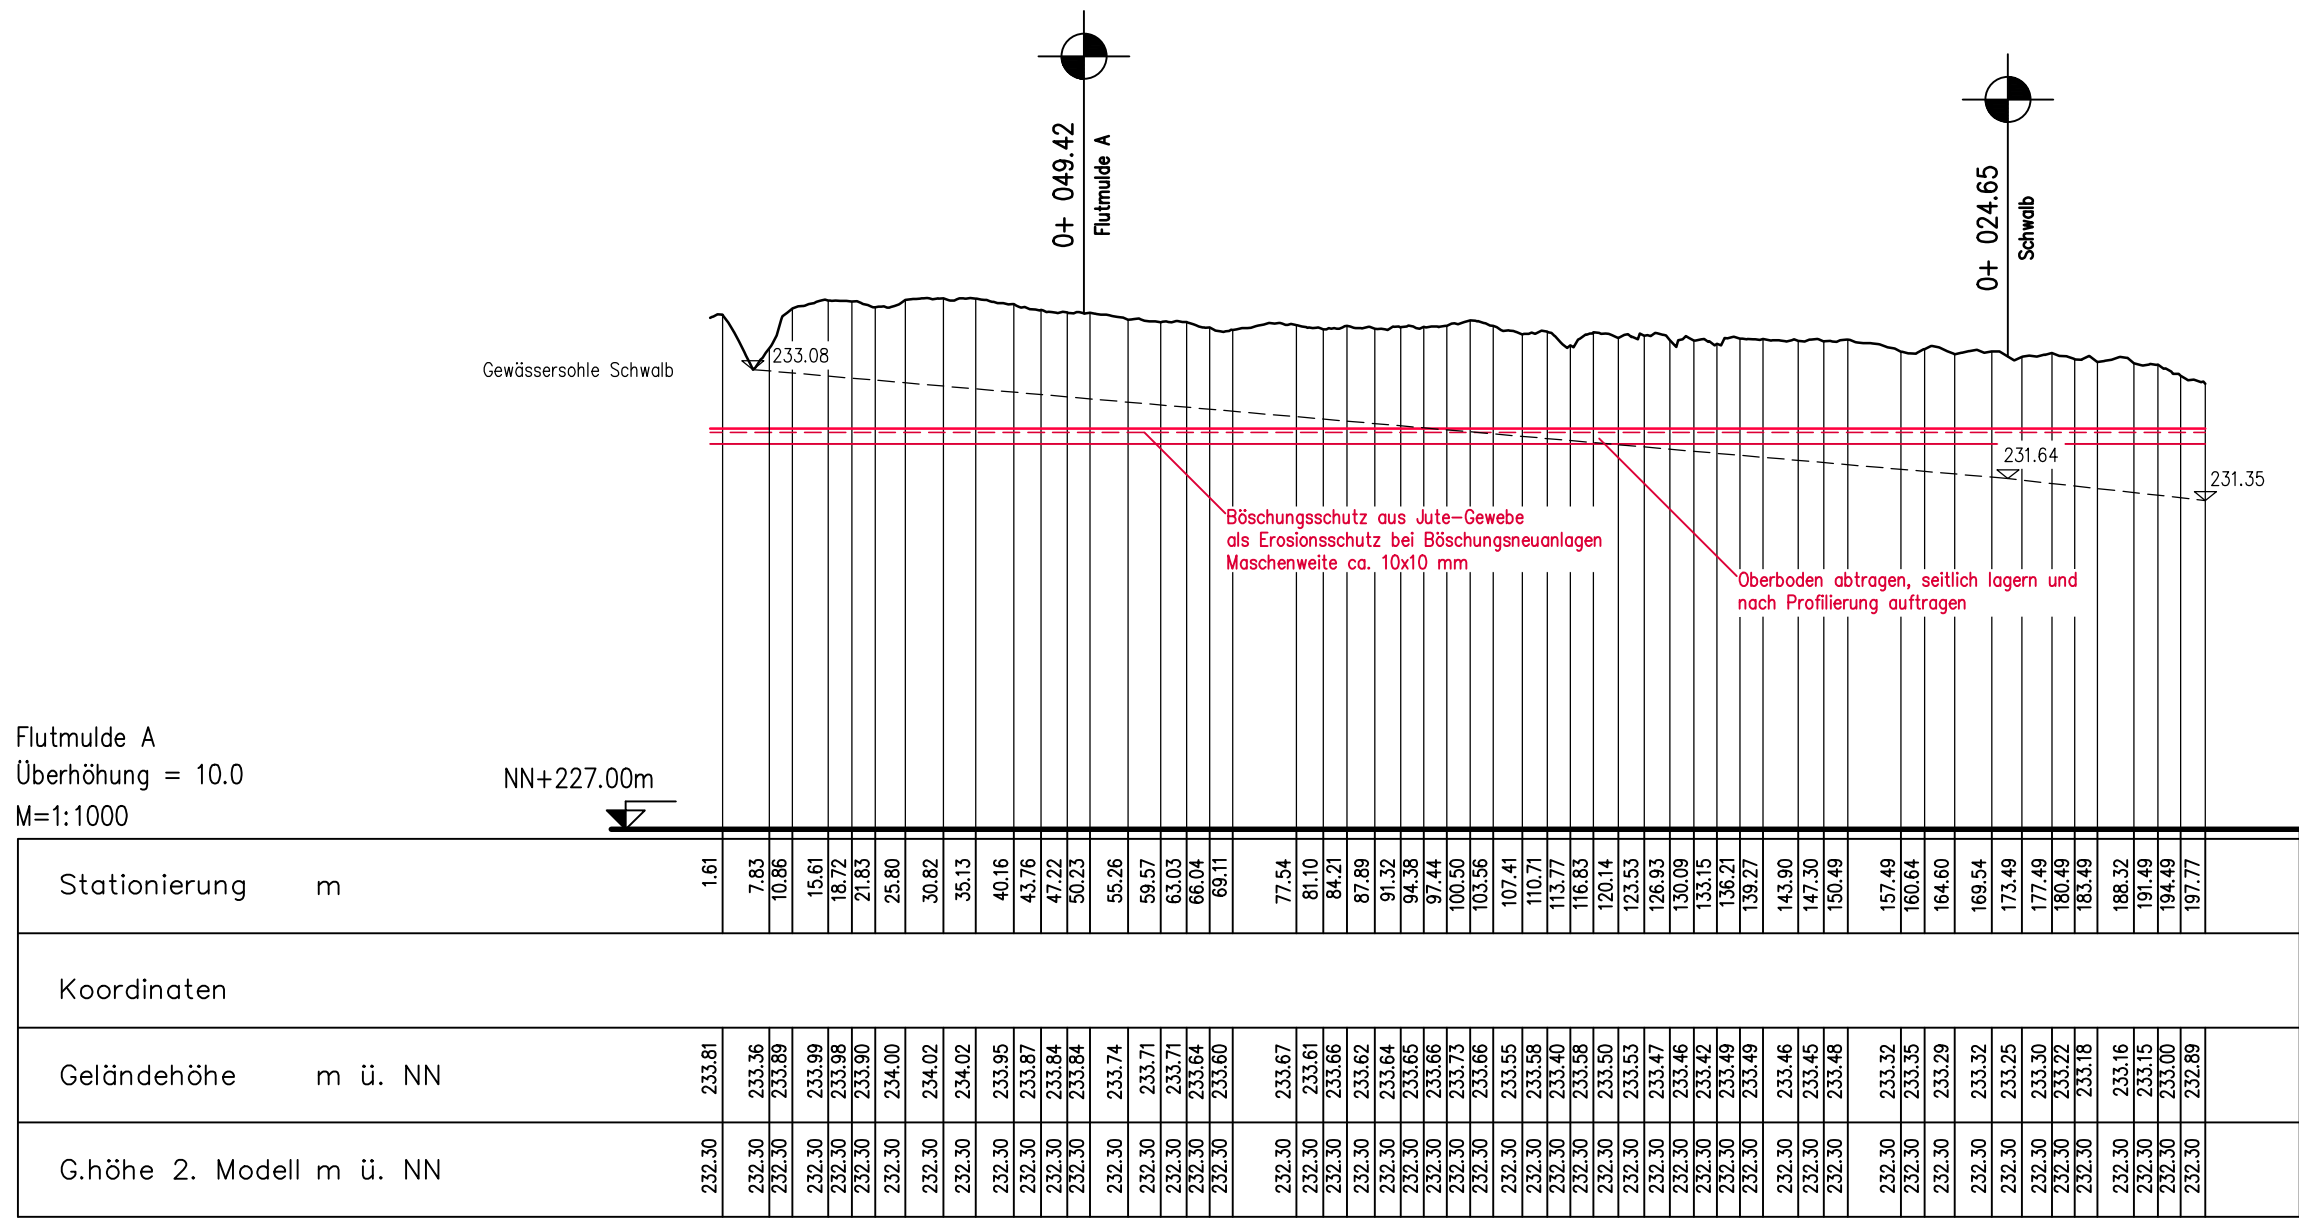



Flutmulde
Zufahrt Kläranlage

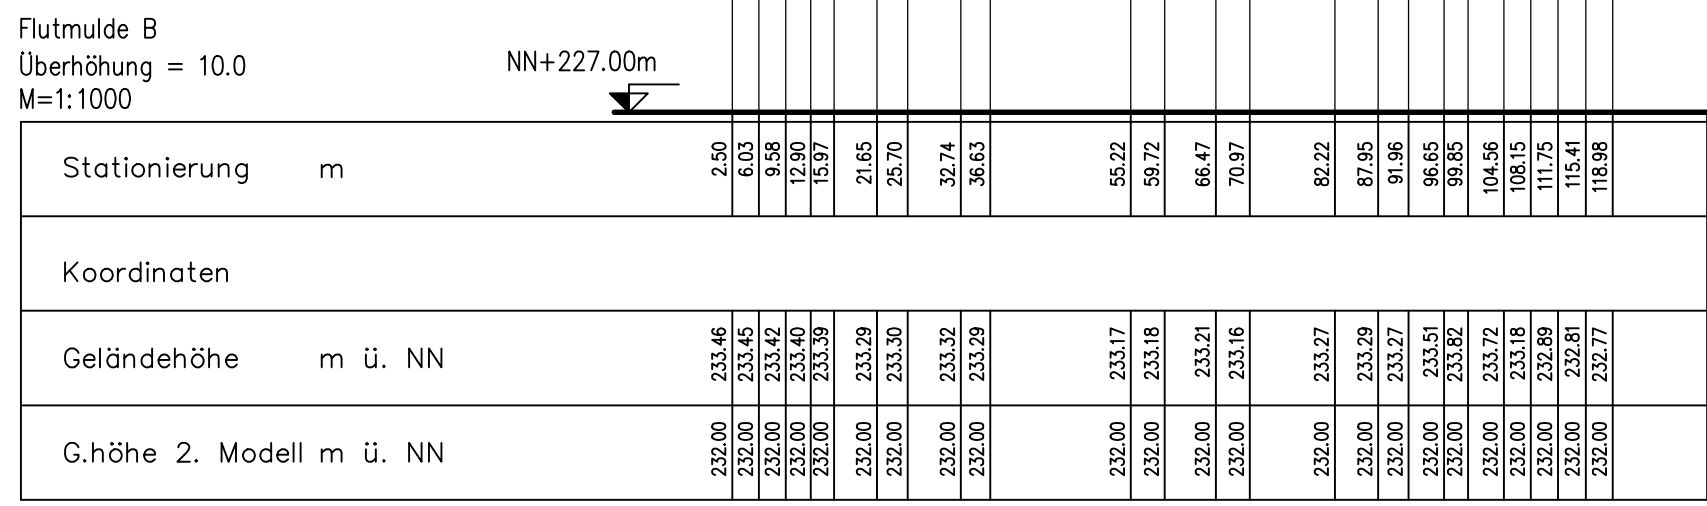


Flutmulde
bei Kläranlage

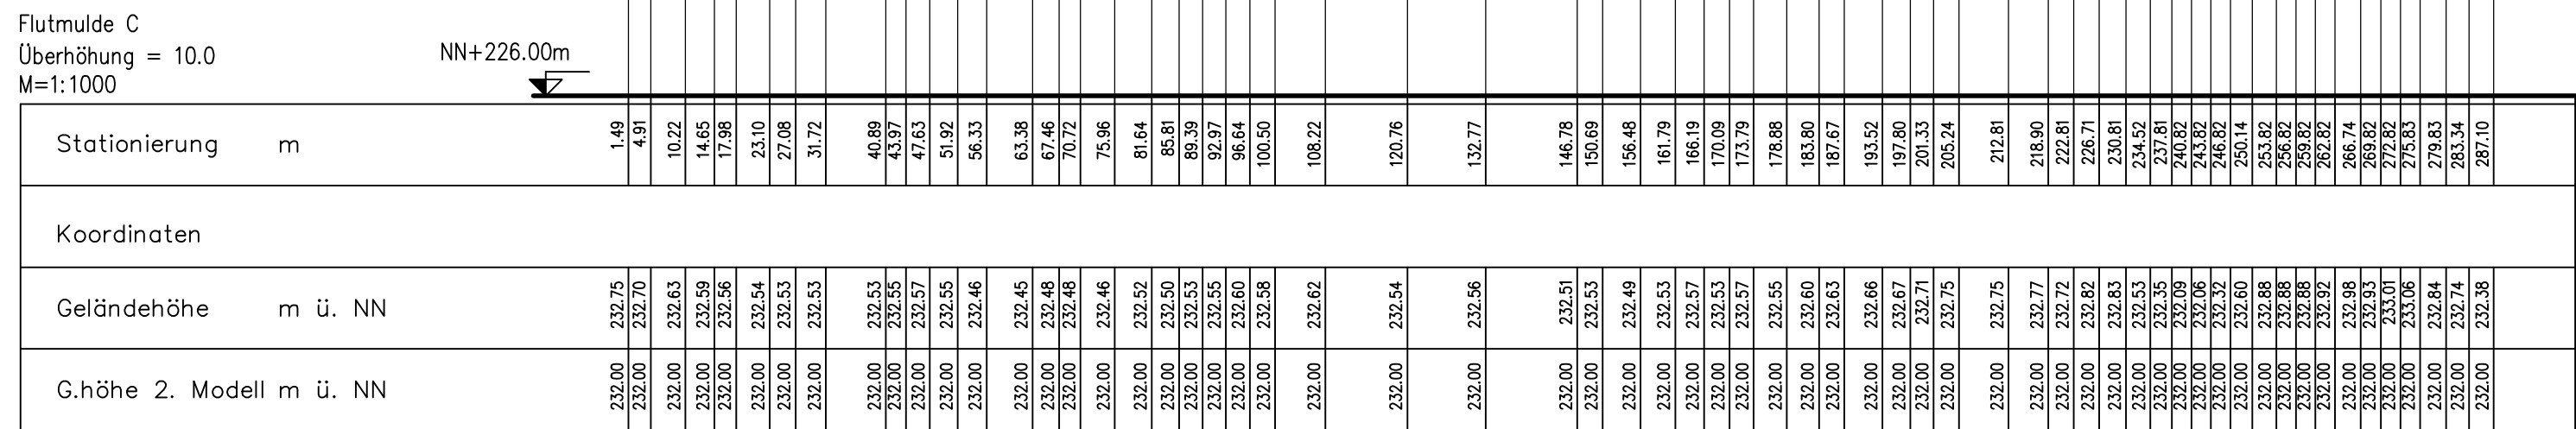

Flutmulde
durch Bahndamm

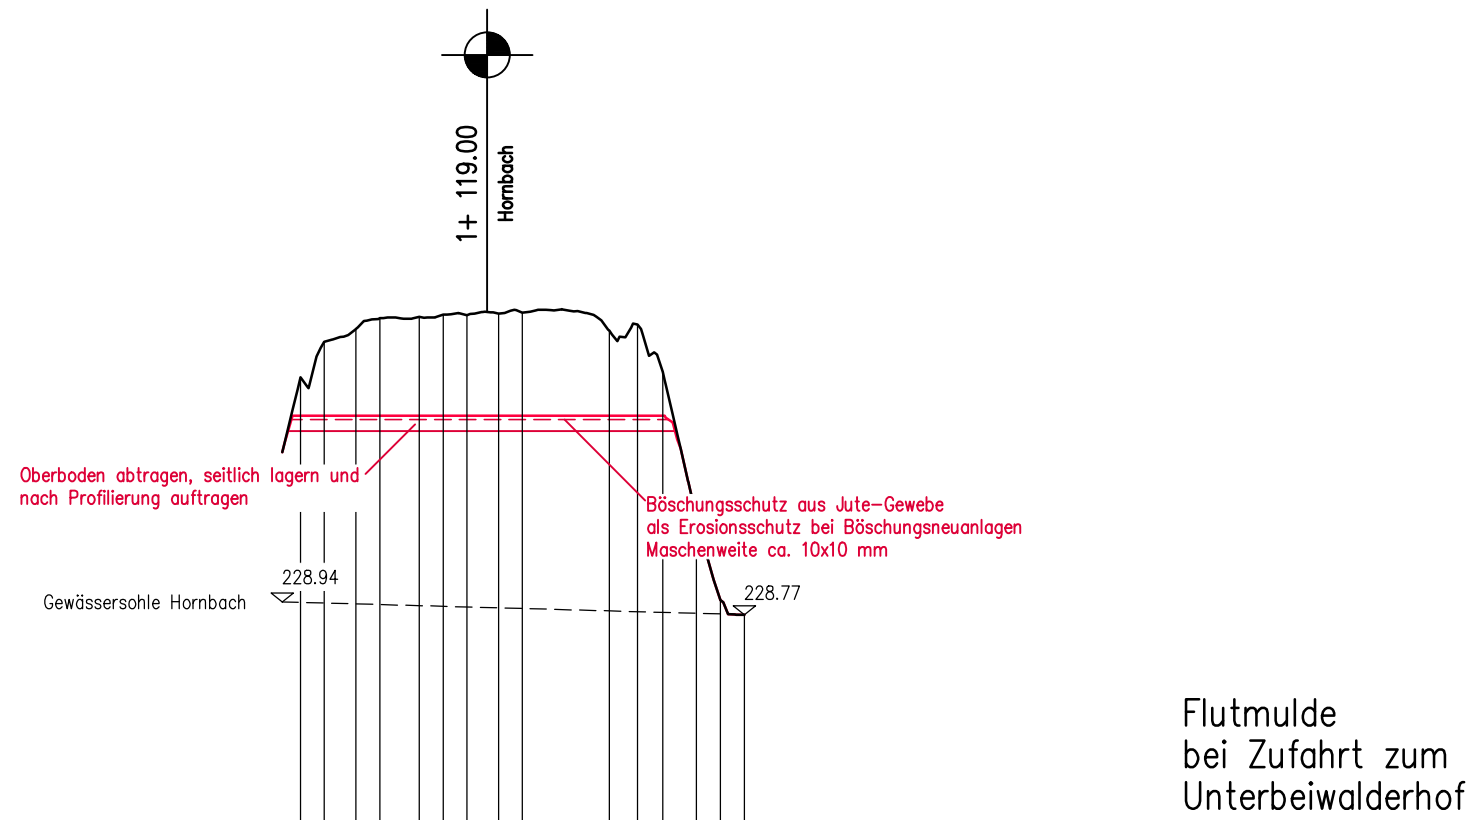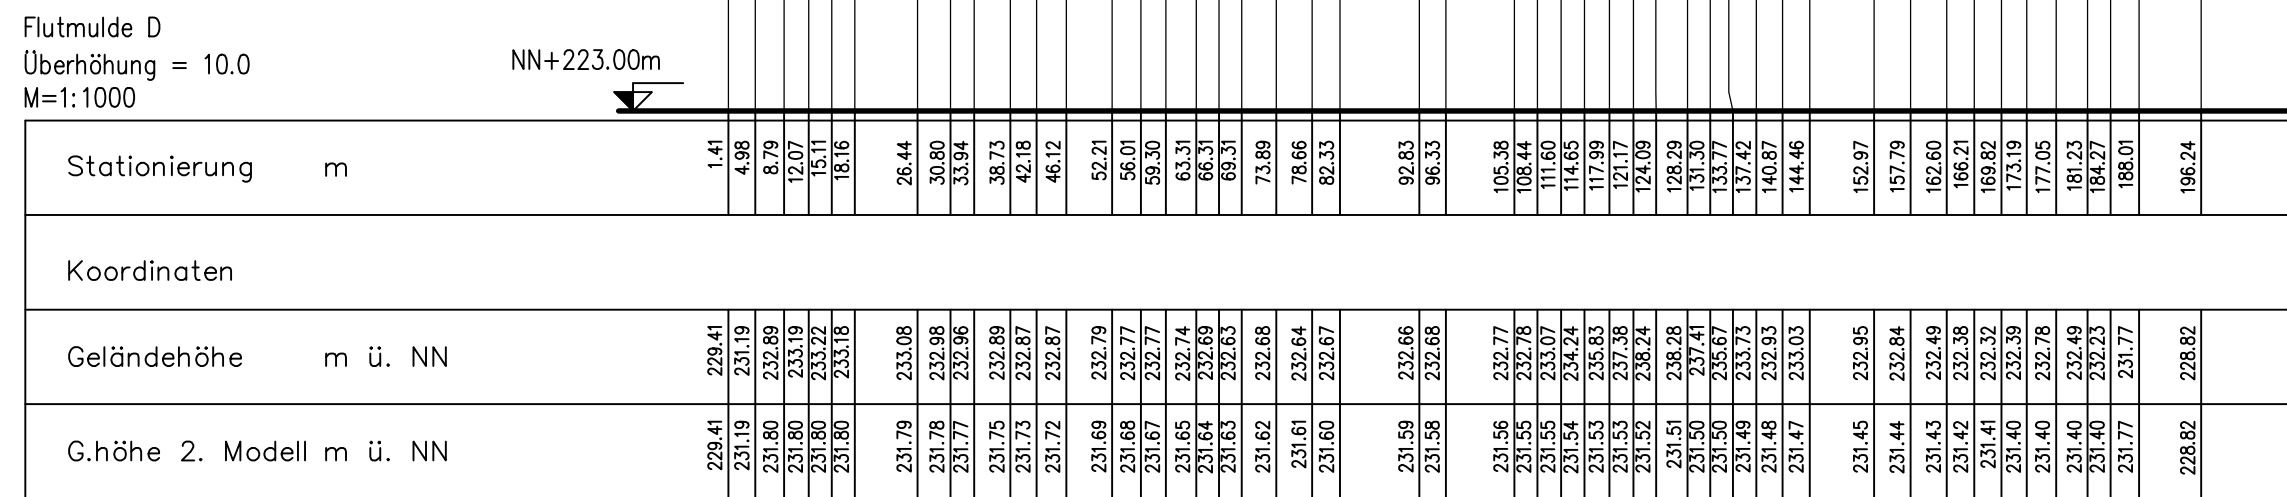

Flutmulde
bei Zufahrt zum
Unterbeiwaldhof

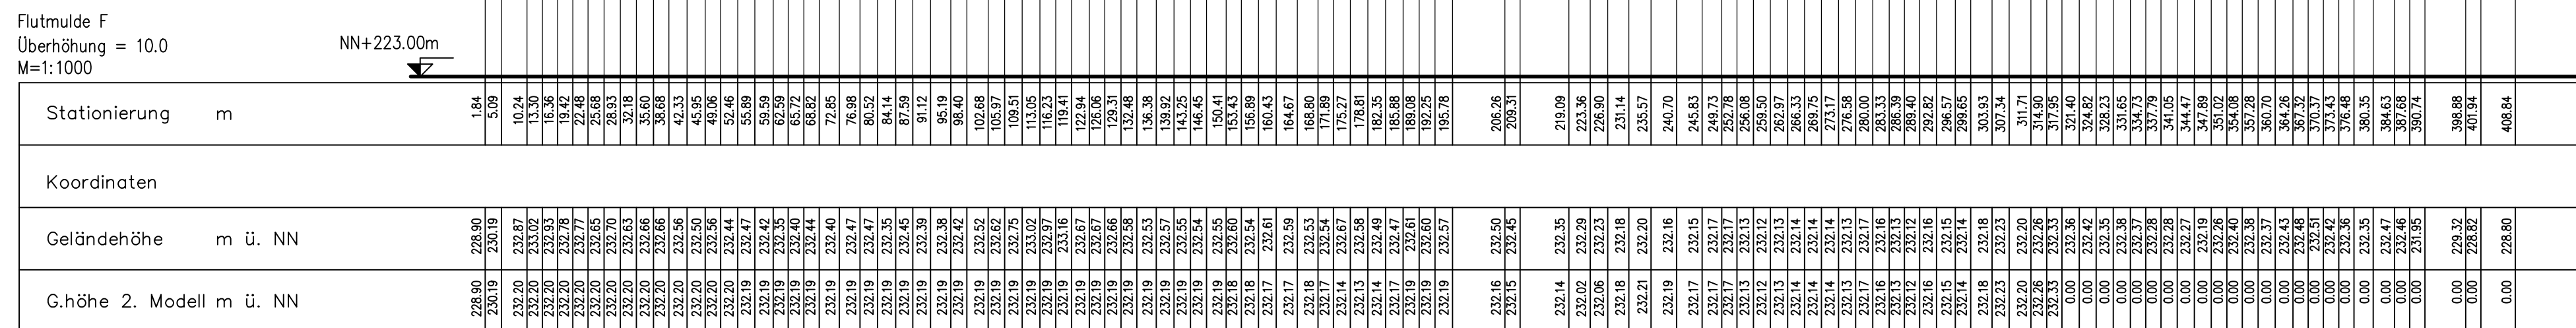

Legende:

Bestand lt. DGM TU Karlsruhe

Planung

Planlauf/Verteilung

EMPFANGER

Datum

Anzahl

Blatt

Nr. Gegenstand der Änderung

Datum

Zeichen

Planungsstand:

Vorplanung

Entwurfsplanung

Genehmigungsplanung

Ausführungsplanung

Datum

Januar 2024

Erarbeitung des Hochwasserschutzkonzeptes Hornbach

Universität Karlsruhe (TH)

Institut für Wasser und Gewässerentwicklung

INGENIEURBÜRO DILGER

BERATENDE INGENIEURE FÜR BAUWESEN

Ingenieurbüro Dilger GmbH

Gewerbepark "Neudahn 3" 1 66694 Dahn

Telefon (06321) 911-111 Fax (06321) 911-150

E-Mail: poststelle@ingenieurbuero-dilger.de

www.ingenieurbuero-dilger.de

Auftraggeber

Kreisverwaltung Südwestpfalz

Stadt Hornbach

Anlage

V

Blatt

3

Projekt

PK 29/08

Maßnahme

Hochwasserschutzmaßnahme Hornbach

aufgenommen

gezeichnet

geprüft

Datum

Jan. 2024

Jan. 2024

Jan. 2024

Zeichen

Rutschmann

Johann

Rutschmann

Darstellung

Längsprofil

Schnitt A,B,C,D,E,F

Maßstab

1:1000/100

Format

1.15/84

Prüfvermerk

Freiweis zum Download: Das Netz für diese Zeichnung übernimmt den Inhalt und die Verantwortung für die Richtigkeit der Zeichnung.