


## Neubau einer 110-kV-Hochspannungsfreileitung zwischen Idar-Oberstein - Niederhausen

110-kV-Hochspannungsfreileitung  
Idar-Oberstein - Niederhausen, Bl.1381  
Abschnitt: Idar-Oberstein - Algenrodt

Lageplan 1:500  
von Mast Nr. 8 bis Mast Nr. 9

Gemarkung : IDAR-OBERSTEIN  
Gemeinde : Idar-Oberstein  
  
Kreis : Birkenfeld  
SGD : Nord  
Land : Rheinland-Pfalz  
Katasteramt : Birkenfeld  
Grundbuchamt : Idar-Oberstein

Ausgabe:	30.10.2020	15:08:59
Erstellt:	29.04.2013	13:18:10
Inhalt:	Planung	

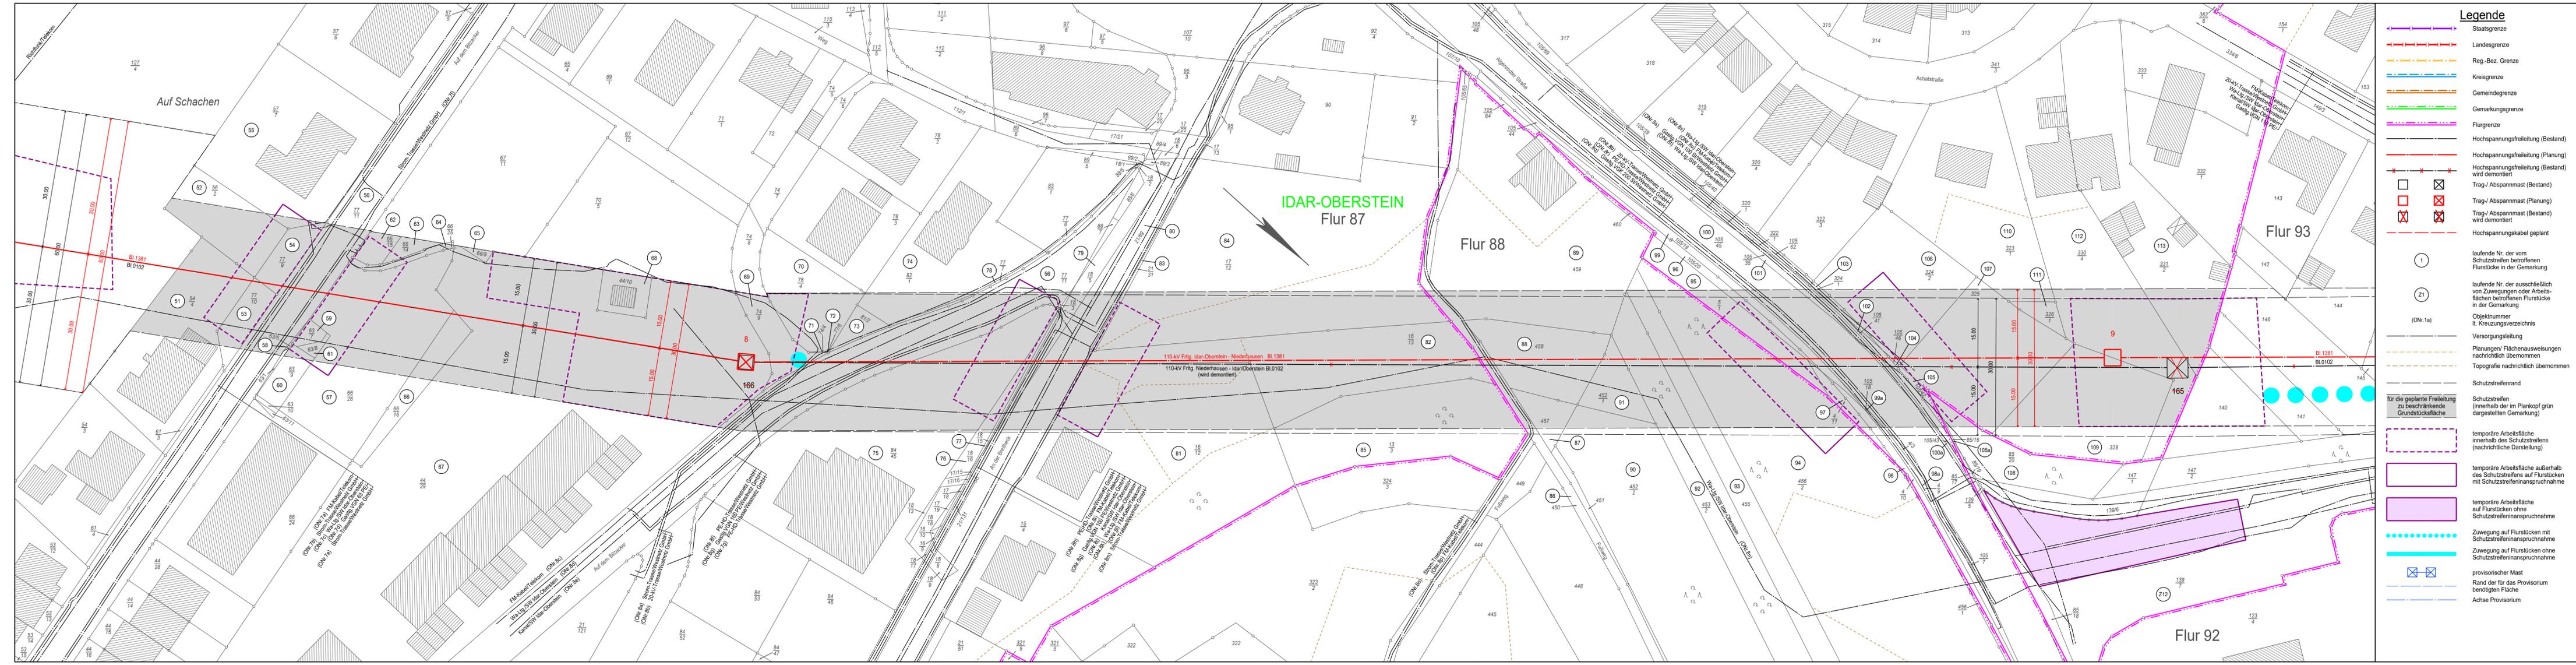

### Legende

- Staatsgrenze
- Landesgrenze
- Reg.-Bez. Grenze
- Kreisgrenze
- Gemeindegrenze
- Gemarkungsgrenze
- Flurgrenze
- Hochspannungsfreileitung (Bestand)
- Hochspannungsfreileitung (Planung)
- Hochspannungsfreileitung (Bestand) wird demontiert
- Trag-/ Abspannmast (Bestand)
- Trag-/ Abspannmast (Planung)
- Trag-/ Abspannmast (Bestand) wird demontiert
- Hochspannungskabel geplant
- laufende Nr. der vom Schutzstreifen betroffenen Flurstücke in der Gemarkung
- laufende Nr. der ausschließlich von Zuwegungen oder Arbeitsflächen betroffenen Flurstücke in der Gemarkung
- Objektnummer lt. Kreuzungsverzeichnis
- Versorgungsleitung
- Planungen/ Flächenausweisungen nachrichtlich übernommen
- Topografie nachrichtlich übernommen
- Schutzstreifenrand
- für die geplante Freileitung zu beschränkende Grundstücksfläche
- temporäre Arbeitsfläche innerhalb des Schutzstreifens (nachrichtliche Darstellung)
- temporäre Arbeitsfläche außerhalb des Schutzstreifens auf Flurstücken mit Schutzstreifenanspruchnahme
- temporäre Arbeitsfläche auf Flurstücken ohne Schutzstreifenanspruchnahme
- Zuwegung auf Flurstücken mit Schutzstreifenanspruchnahme
- Zuwegung auf Flurstücken ohne Schutzstreifenanspruchnahme
- provisorischer Mast
- Rand für das Provisorium benötigten Fläche
- Achse Provisorium