

Neubau einer 110-kV-Hochspannungsfreileitung
zwischen Idar-Oberstein - Niederhausen

110-kV-Hochspannungsfreileitung
Idar-Oberstein - Niederhausen, Bl.1381
Abschnitt: Idar-Oberstein - Algenrodt

EMF Lageplan 1:2000

von Mast Nr. 3 bis Mast Nr. 8

Gemarkung : IDAR-OBERSTEIN
Gemeinde : Idar-Oberstein

Kreis : Birkenfeld
SGD : Nord
Land : Rheinland-Pfalz
Katasteramt : Birkenfeld
Grundbuchamt : Idar-Oberstein


Planfeststellungsvermerk der Planfeststellungsbehörde

Nach § 43b EnWG i.V.m. § 74 VwVfG planfestgestellt durch Beschluss
vom 20.....

Planfeststellungsbehörde

Siegel

Ausgabe: 30.10.2020 07:11:38
Erstellt: 29.04.2013 07:55:11
Inhalt: Planung

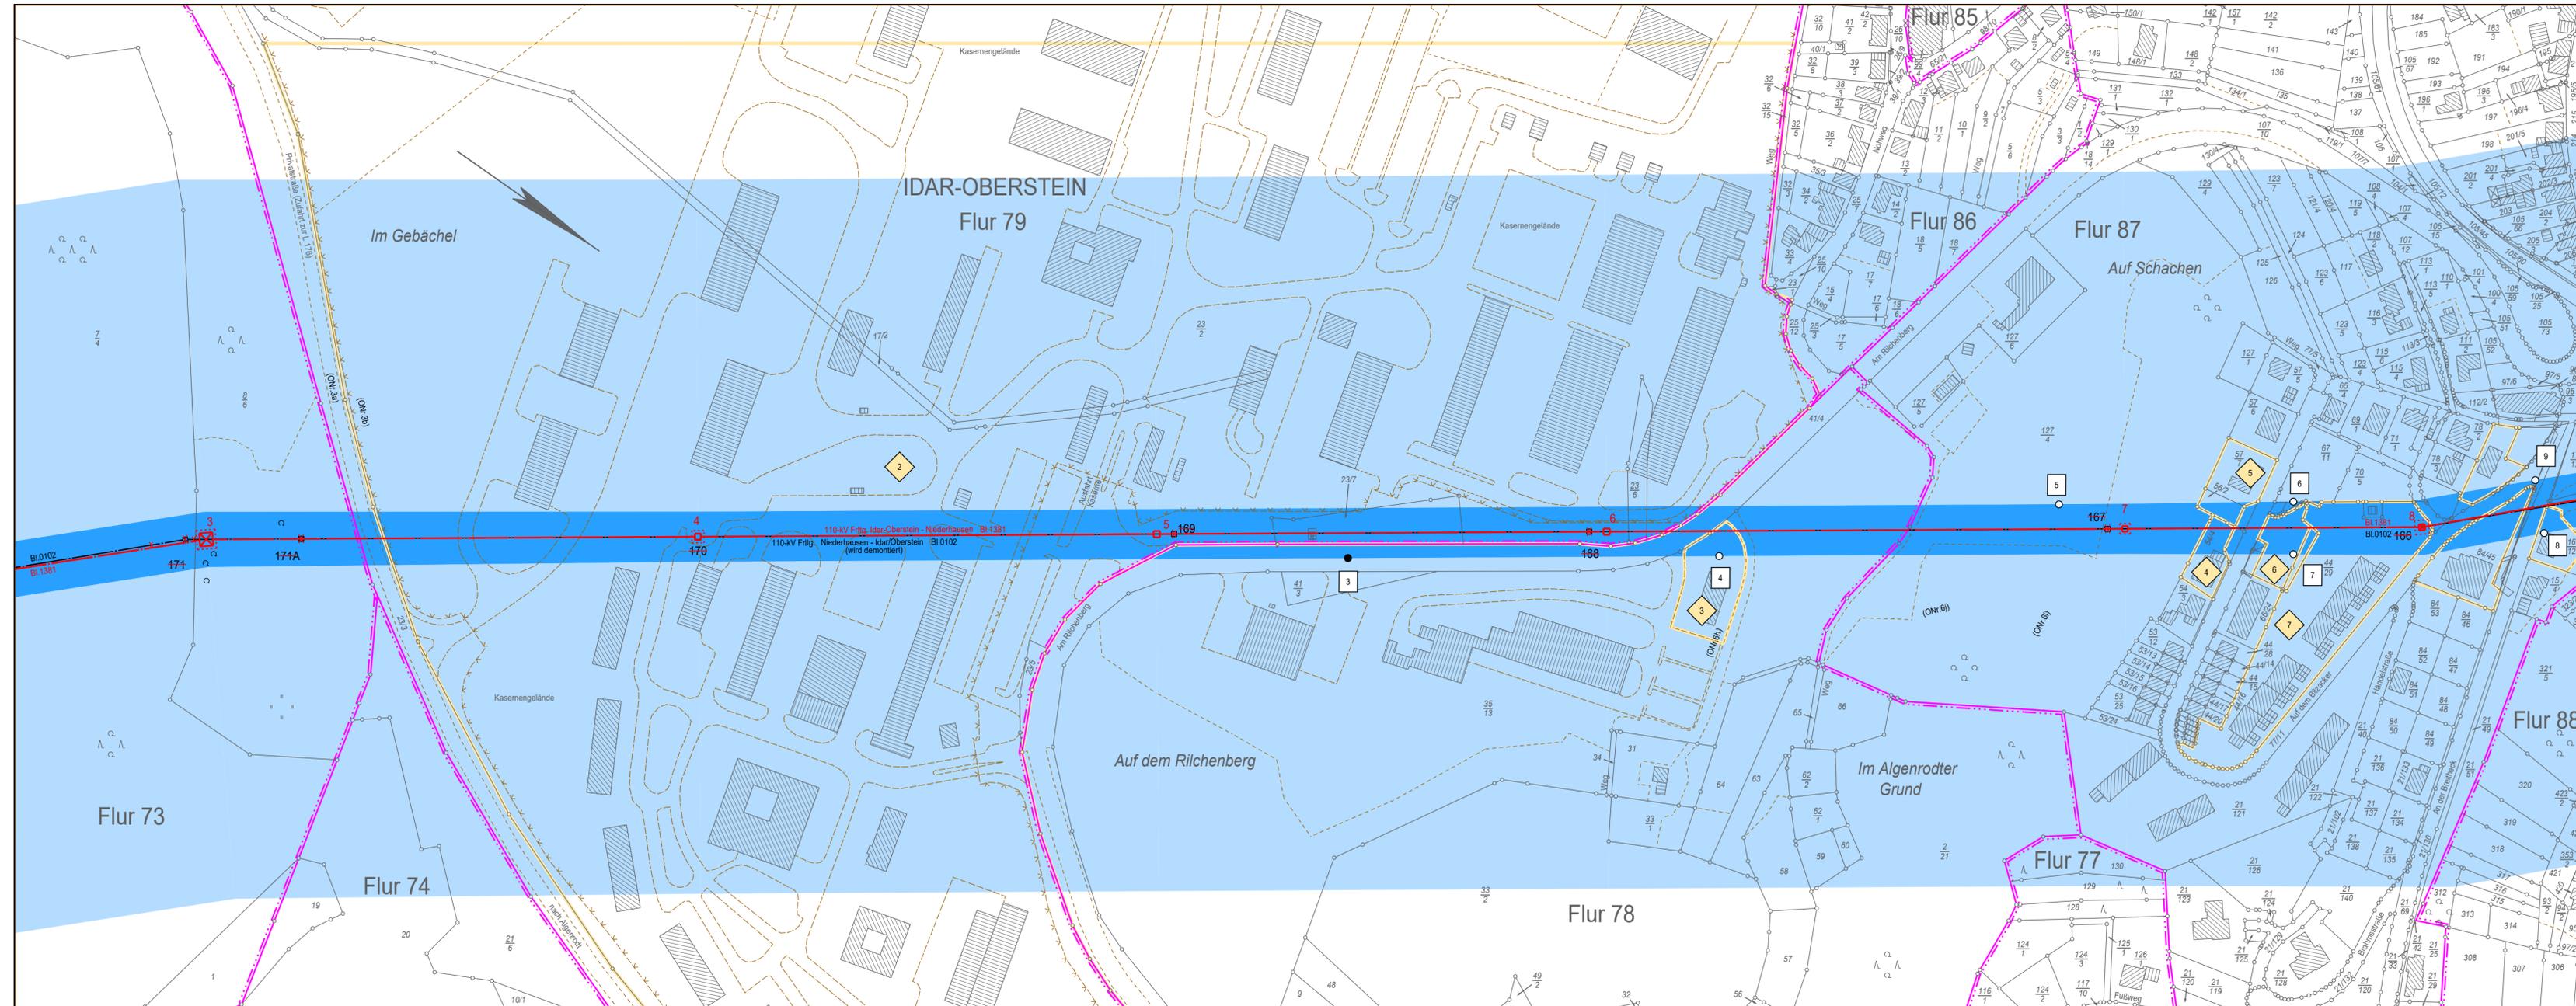

- Legende**
- Staatsgrenze
 - Landesgrenze
 - Reg.-Bez. Grenze
 - Kreisgrenze
 - Gemeindegrenze
 - Gemarkungsgrenze
 - Flurgrenze
 - Hochspannungsfreileitung (Bestand)
 - Hochspannungsfreileitung (Planung)
 - Hochspannungsfreileitung (Bestand) wird demontiert
 - Trag-/ Abspannmast (Bestand)
 - Trag-/ Abspannmast (Planung)
 - Trag-/ Abspannmast (Bestand) wird demontiert
 - Hochspannungskabel geplant
 - Bewertungsbereich
 - Einwirkungsbereich
 - individueller maßgeblicher Minimierungsort
 - Planungen / Flächenausweisungen nachrichtlich übernommen
 - lfd. Nummer des individuellen maßgeblichen Minimierungsorts
 - Bezugspunkt
 - Repräsentativer Bezugspunkt
 - lfd. Nummer des Bezugspunktes und des repräsentativen Bezugspunktes