

## Neubau einer 110-kV-Hochspannungsfreileitung zwischen Idar-Oberstein - Niederhausen


### 110-kV-Hochspannungsfreileitung Idar-Oberstein - Niederhausen, Bl.1381

## EMF Lageplan 1 : 2000

von Mast Nr. 127 bis Mast Nr. 131

Gemarkung : WALDBÖCKELHEIM  
Gemeinde : Waldböckelheim

Kreis : Bad Kreuznach  
SGD : Nord  
Land : Rheinland-Pfalz  
Katasteramt : Bad Kreuznach  
Grundbuchamt : Bad Kreuznach

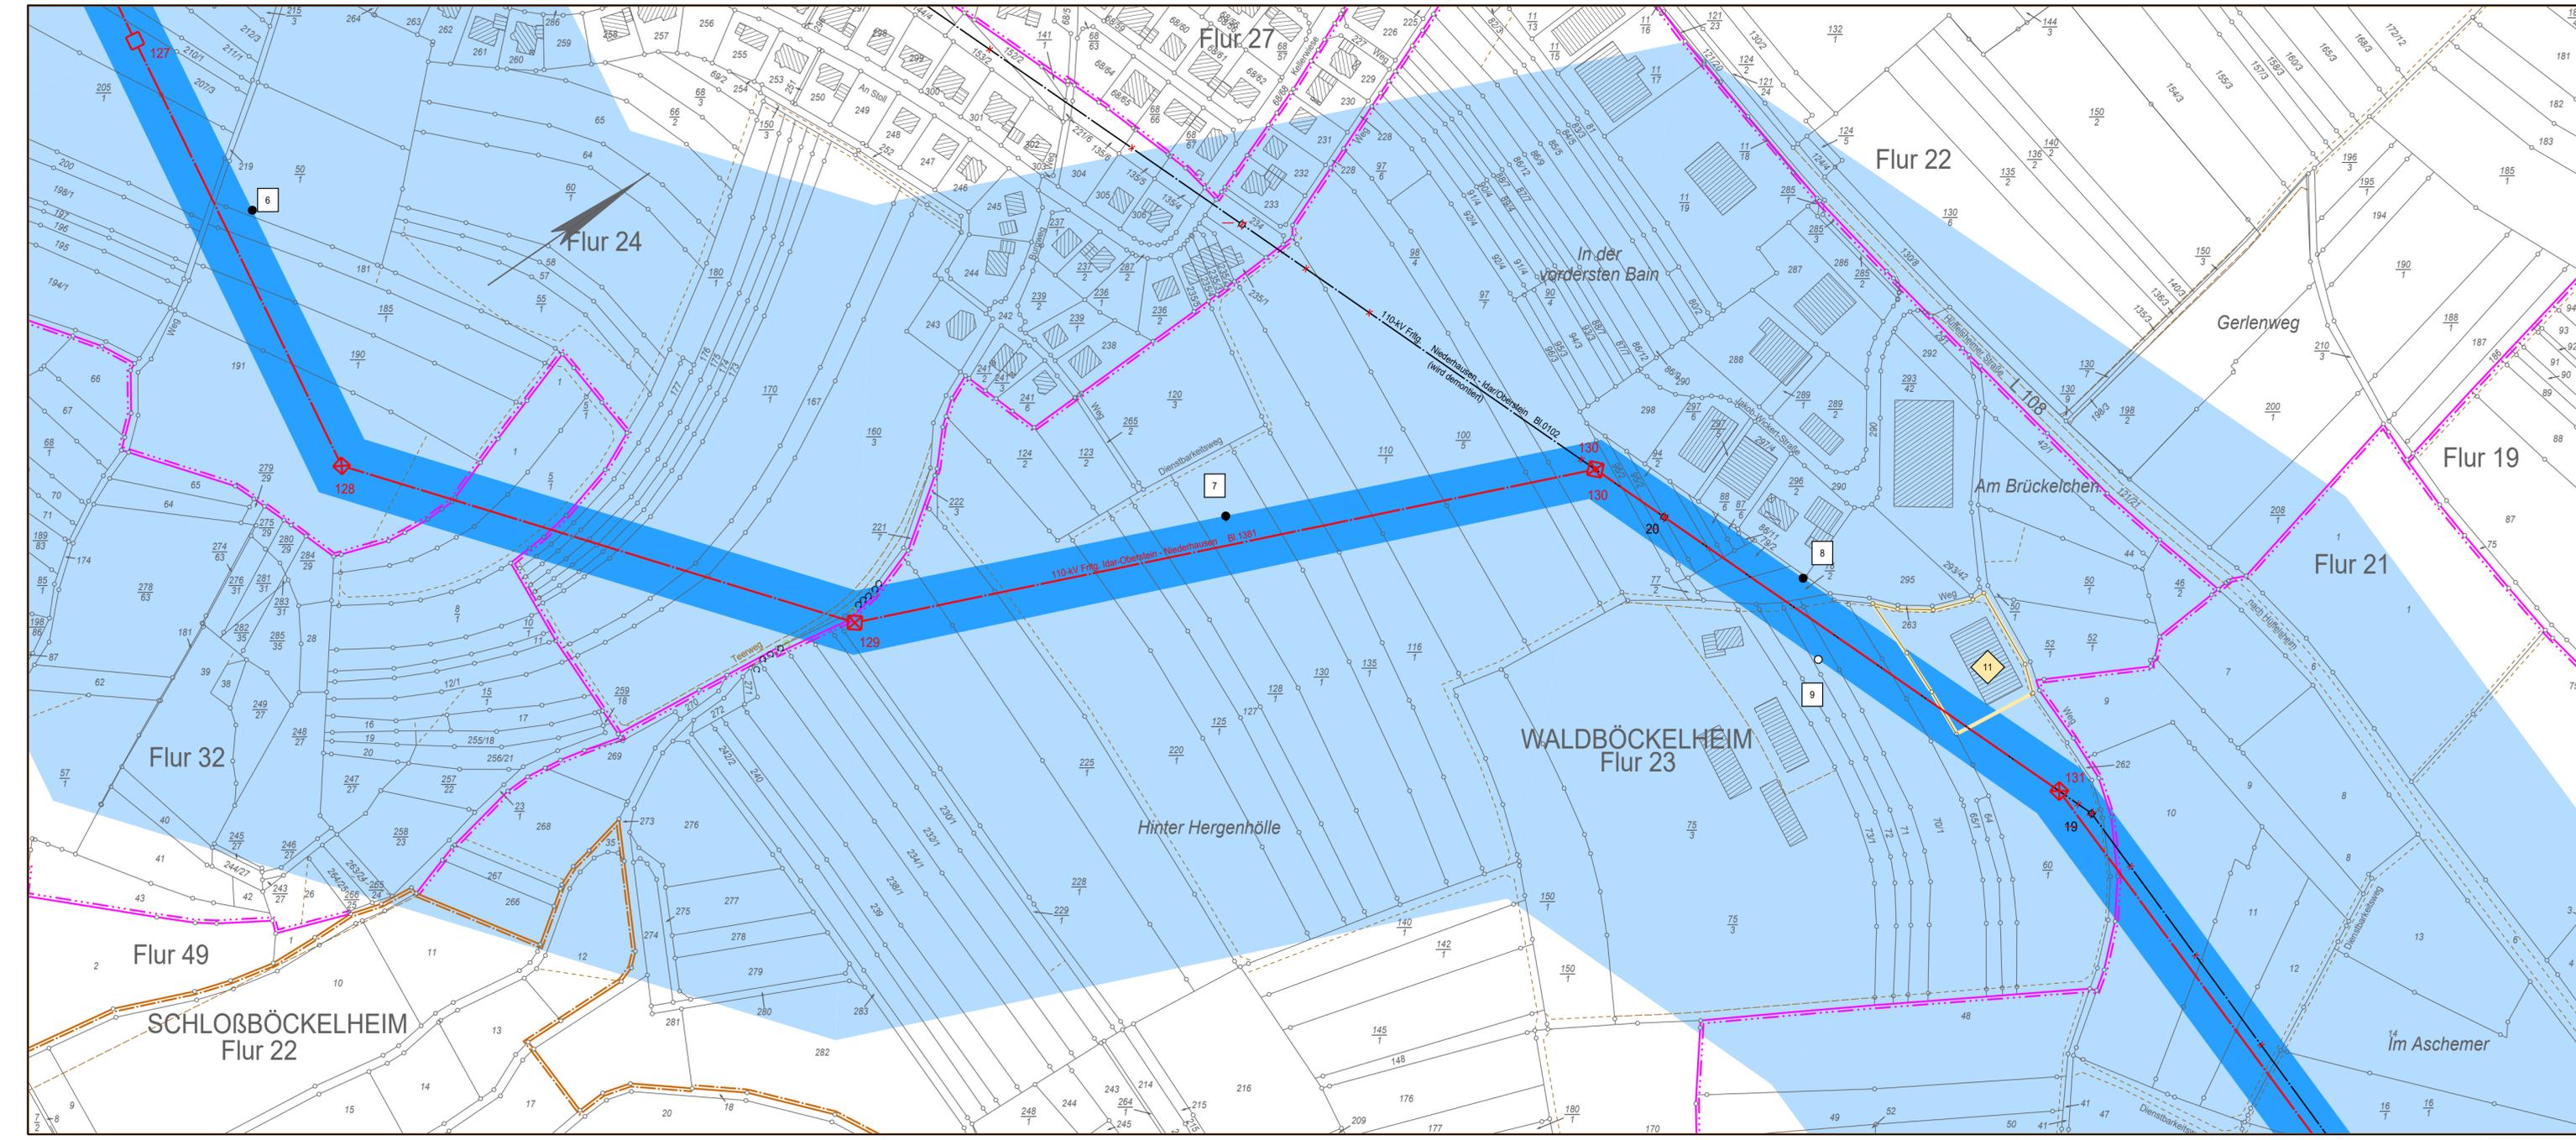

### Legende

- Staatsgrenze
- Landesgrenze
- Reg.-Bez. Grenze
- Kreisgrenze
- Gemeindegrenze
- Gemarkungsgrenze
- Flurgrenze
- Hochspannungsfreileitung (Bestand)
- Hochspannungsfreileitung (Planung)
- Hochspannungsfreileitung (Bestand) wird demontiert
- Trag-/ Abspannmast (Bestand)
- Trag-/ Abspannmast (Planung)
- Trag-/ Abspannmast (Bestand) wird demontiert
- Hochspannungskabel geplant
- Bewertungsbereich
- Einwirkungsbereich
- individueller maßgeblicher Minimierungsort
- Planungen / Flächenausweisungen nachrichtlich übernommen
- lfd. Nummer des individuellen maßgeblichen Minimierungsorts
- Bezugspunkt
- Repräsentativer Bezugspunkt
- lfd. Nummer des Bezugspunktes und des repräsentativen Bezugspunktes

Ausgabe:	30.10.2020	16:41:21
Erstellt:	22.03.2019	09:34:20
Inhalt:	Planung	

