

Neubau einer 110-kV-Hochspannungsfreileitung zwischen Idar-Oberstein - Niederhausen

110-kV-Hochspannungsfreileitung Idar-Oberstein - Niederhausen, BI.1381

Abschnitt: Waldböckelheim - Pkt. Niederhausen

EMF Lageplan 1:2000

von Mast Nr. 137 bis Mast Nr. 139

Gemarkung	: SCHLOSSBÖCKELHEIM	WEINSHEIM	HÜFFELSHEIM
Gemeinde	: Schloßböckelheim	Weinsheim	Hüffelsheim
Kreis	: Bad Kreuznach	Bad Kreuznach	Bad Kreuznach
SGD	: Nord	Nord	Nord
Land	: Rheinland-Pfalz	Rheinland-Pfalz	Rheinland-Pfalz
Katasteramt	: Bad Kreuznach	Bad Kreuznach	Bad Kreuznach
Grundbuchamt	: Bad Kreuznach	Bad Kreuznach	Bad Kreuznach


Planfeststellungsvermerk der Planfeststellungsbehörde

Nach § 43b EnWG i.V.m. § 74 VwVfG planfestgestellt durch Beschluss
vom 20

Planfeststellungsbehörde



Ausgabe:	30.10.2020	07:32:43
Erstellt:	05.03.2020	10:49:11
Inhalt:	Planung	

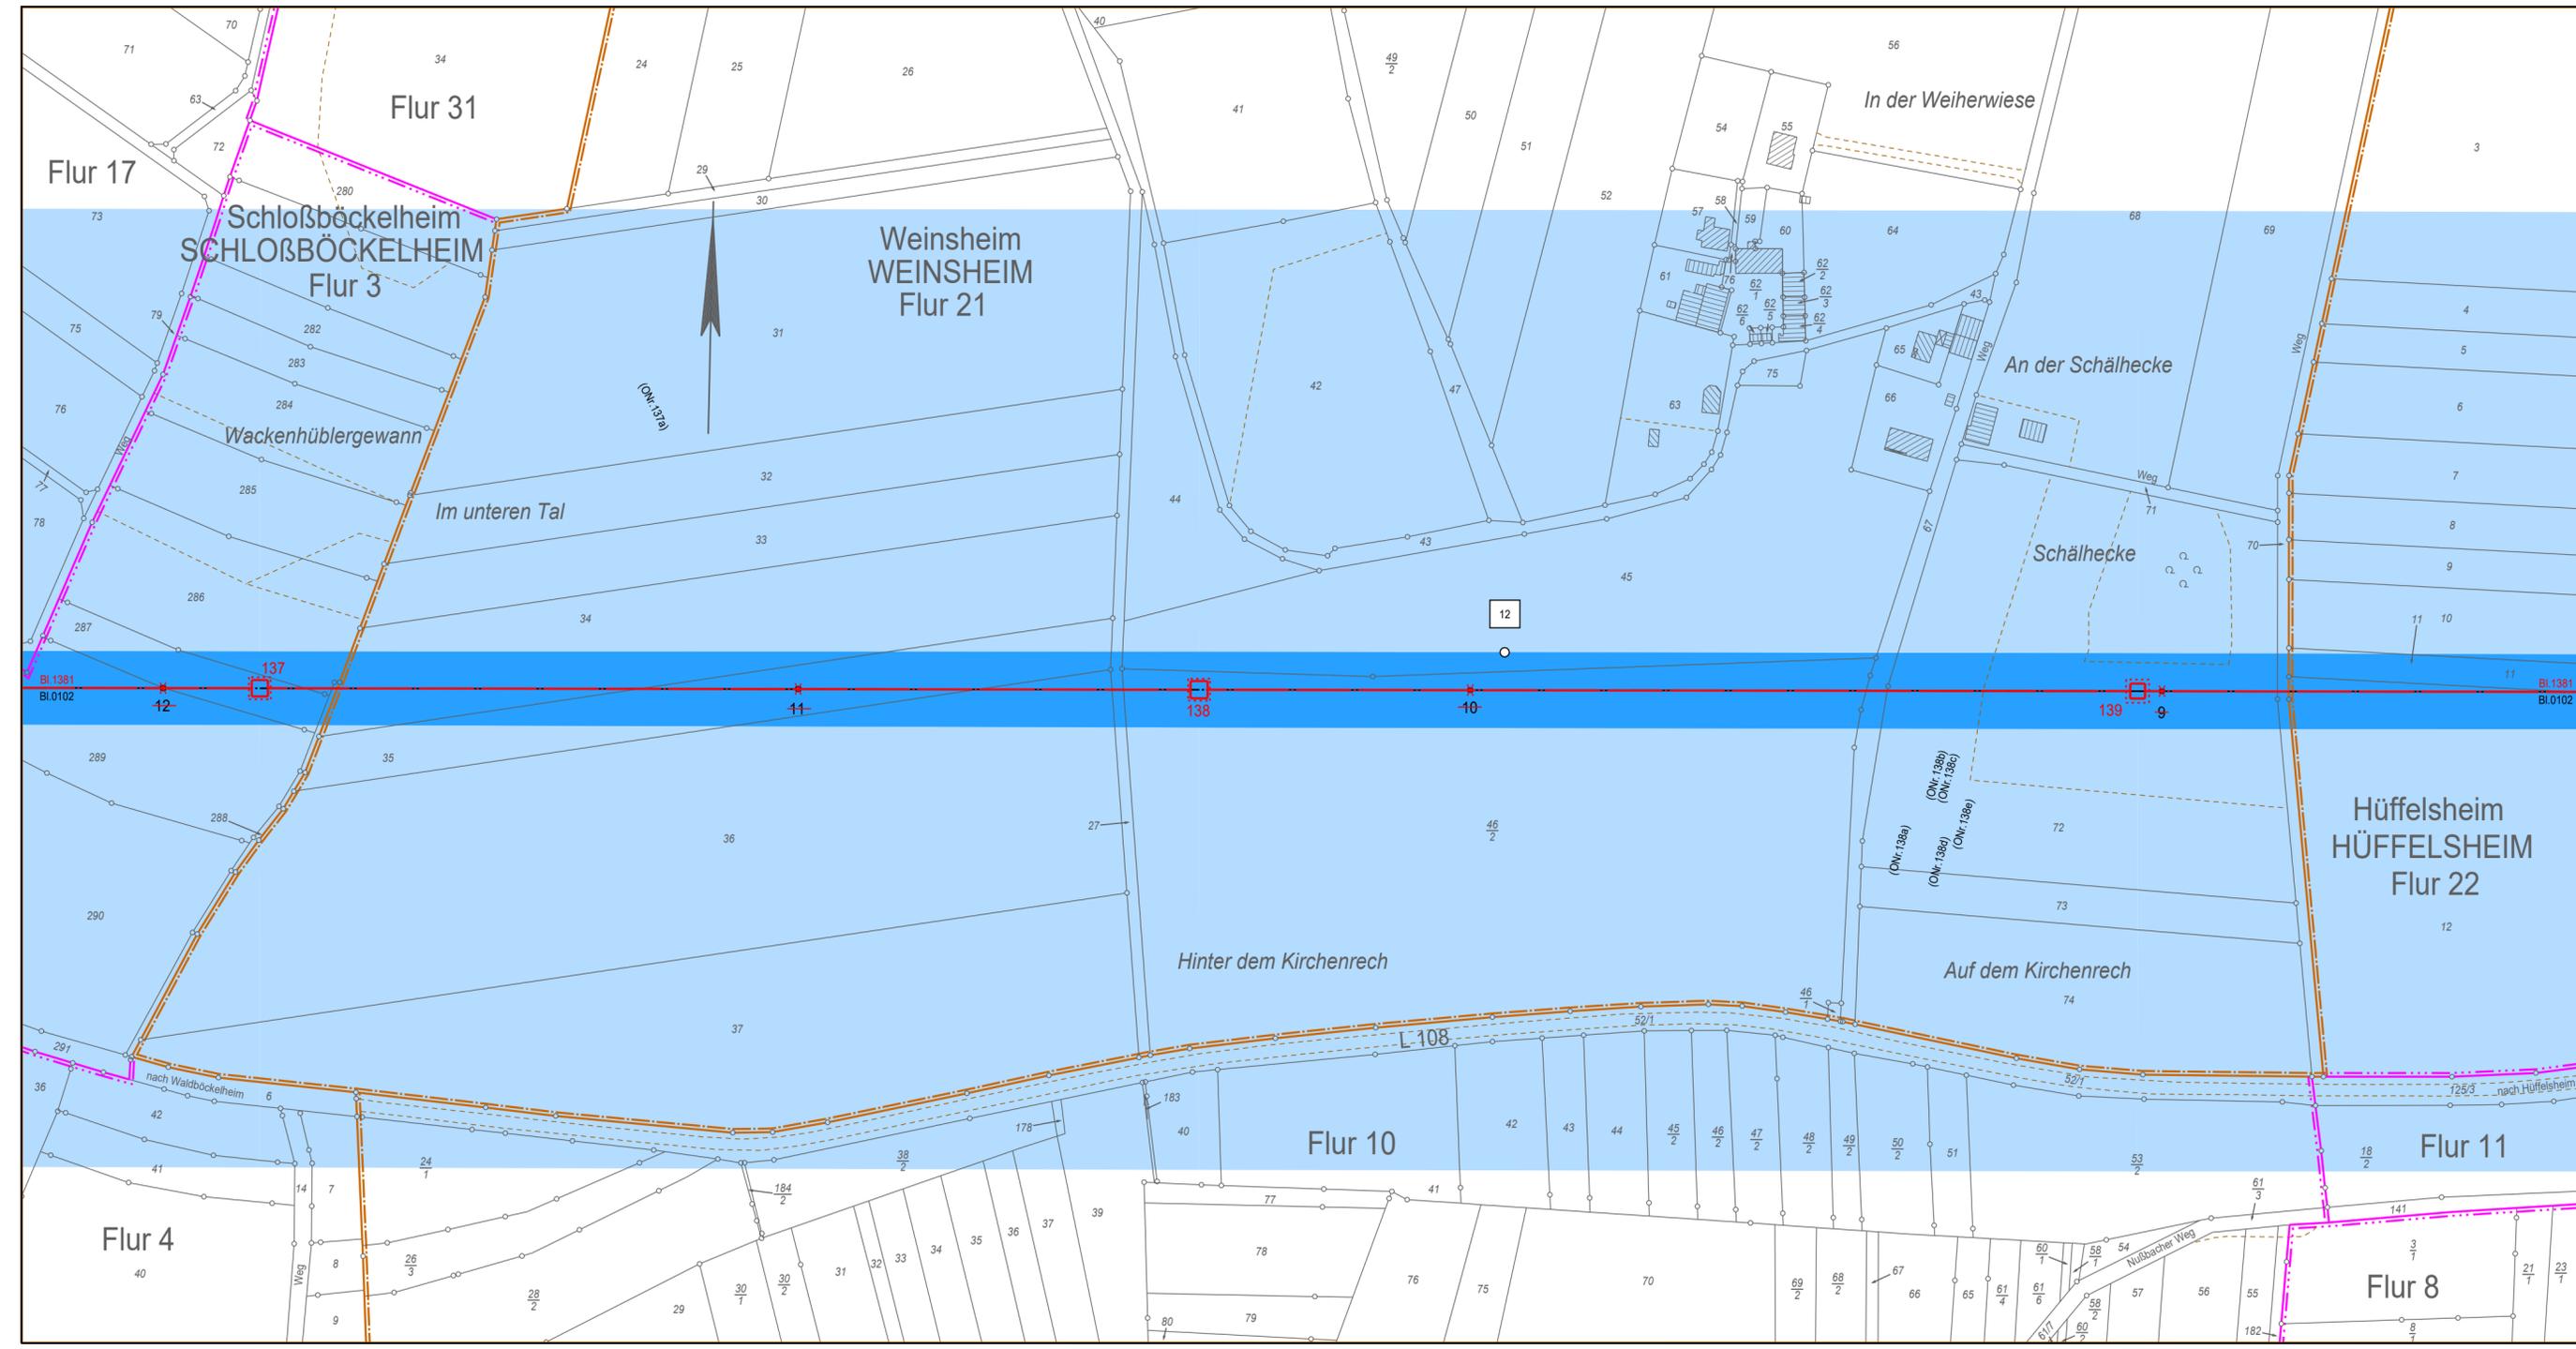

Legende

- Staatsgrenze
- Landesgrenze
- Reg.-Bez. Grenze
- Kreisgrenze
- Gemeindegrenze
- Gemarkungsgrenze
- Flurgrenze
- Hochspannungsfreileitung (Bestand)
- Hochspannungsfreileitung (Planung)
- Hochspannungsfreileitung (Bestand) wird demontiert
- Trag-/ Abspannmast (Bestand)
- Trag-/ Abspannmast (Planung)
- Trag-/ Abspannmast (Bestand) wird demontiert
- Hochspannungskabel geplant
- Bewertungsbereich
- Einwirkungsbereich
- individueller maßgeblicher Minimierungsort
- Planungen / Flächenausweisungen nachrichtlich übernommen
- Ifd. Nummer des individuellen maßgeblichen Minimierungsorts
- Bezugspunkt
- Repräsentativer Bezugspunkt
- Ifd. Nummer des Bezugspunktes und des repräsentativen Bezugspunktes