

**Konflikte ohne kartographische Verortung**

**Bo2** Baubedingte Beeinträchtigung des Schutzguts Boden durch Schadstoffeintrag

**L1** Beeinträchtigung des Landschaftsbilds

**Legende auf Blatt 85**



0 25 50 100 150 200 Meter

**westnetz**

**Westnetz GmbH**  
Spezialservice Strom

Florianstraße 15-21  
44139 Dortmund

**Ersatzneubau der 110-kV-Hochspannungsfreileitung  
Idar-Oberstein – Niederhausen (Bl. 1381)**

**Landschaftspflegerischer Begleitplan**

Karte 2: Bestands- und Konfliktplan

Flora (S. 1-57) Fauna (S. 58-84) Legende (S. 85)


Blatt 21 von 85

Bearbeitet: Sylvia Lang  
Gezeichnet: Dennis Salwiczek  
Größe: 841 mm x 297 mm  
Maßstab: 1:2.000  
Hintergrund: Orthofoto / ALK  
Stand: März 2021



**NATUR  
PLANUNG**

Biedrichstraße 8c  
61200 Wölfersheim  
Tel.: (06036) 9 89 36-10  
Fax: (06036) 9 89 36-11  
mail@naturplanung.de  
www.naturplanung.de

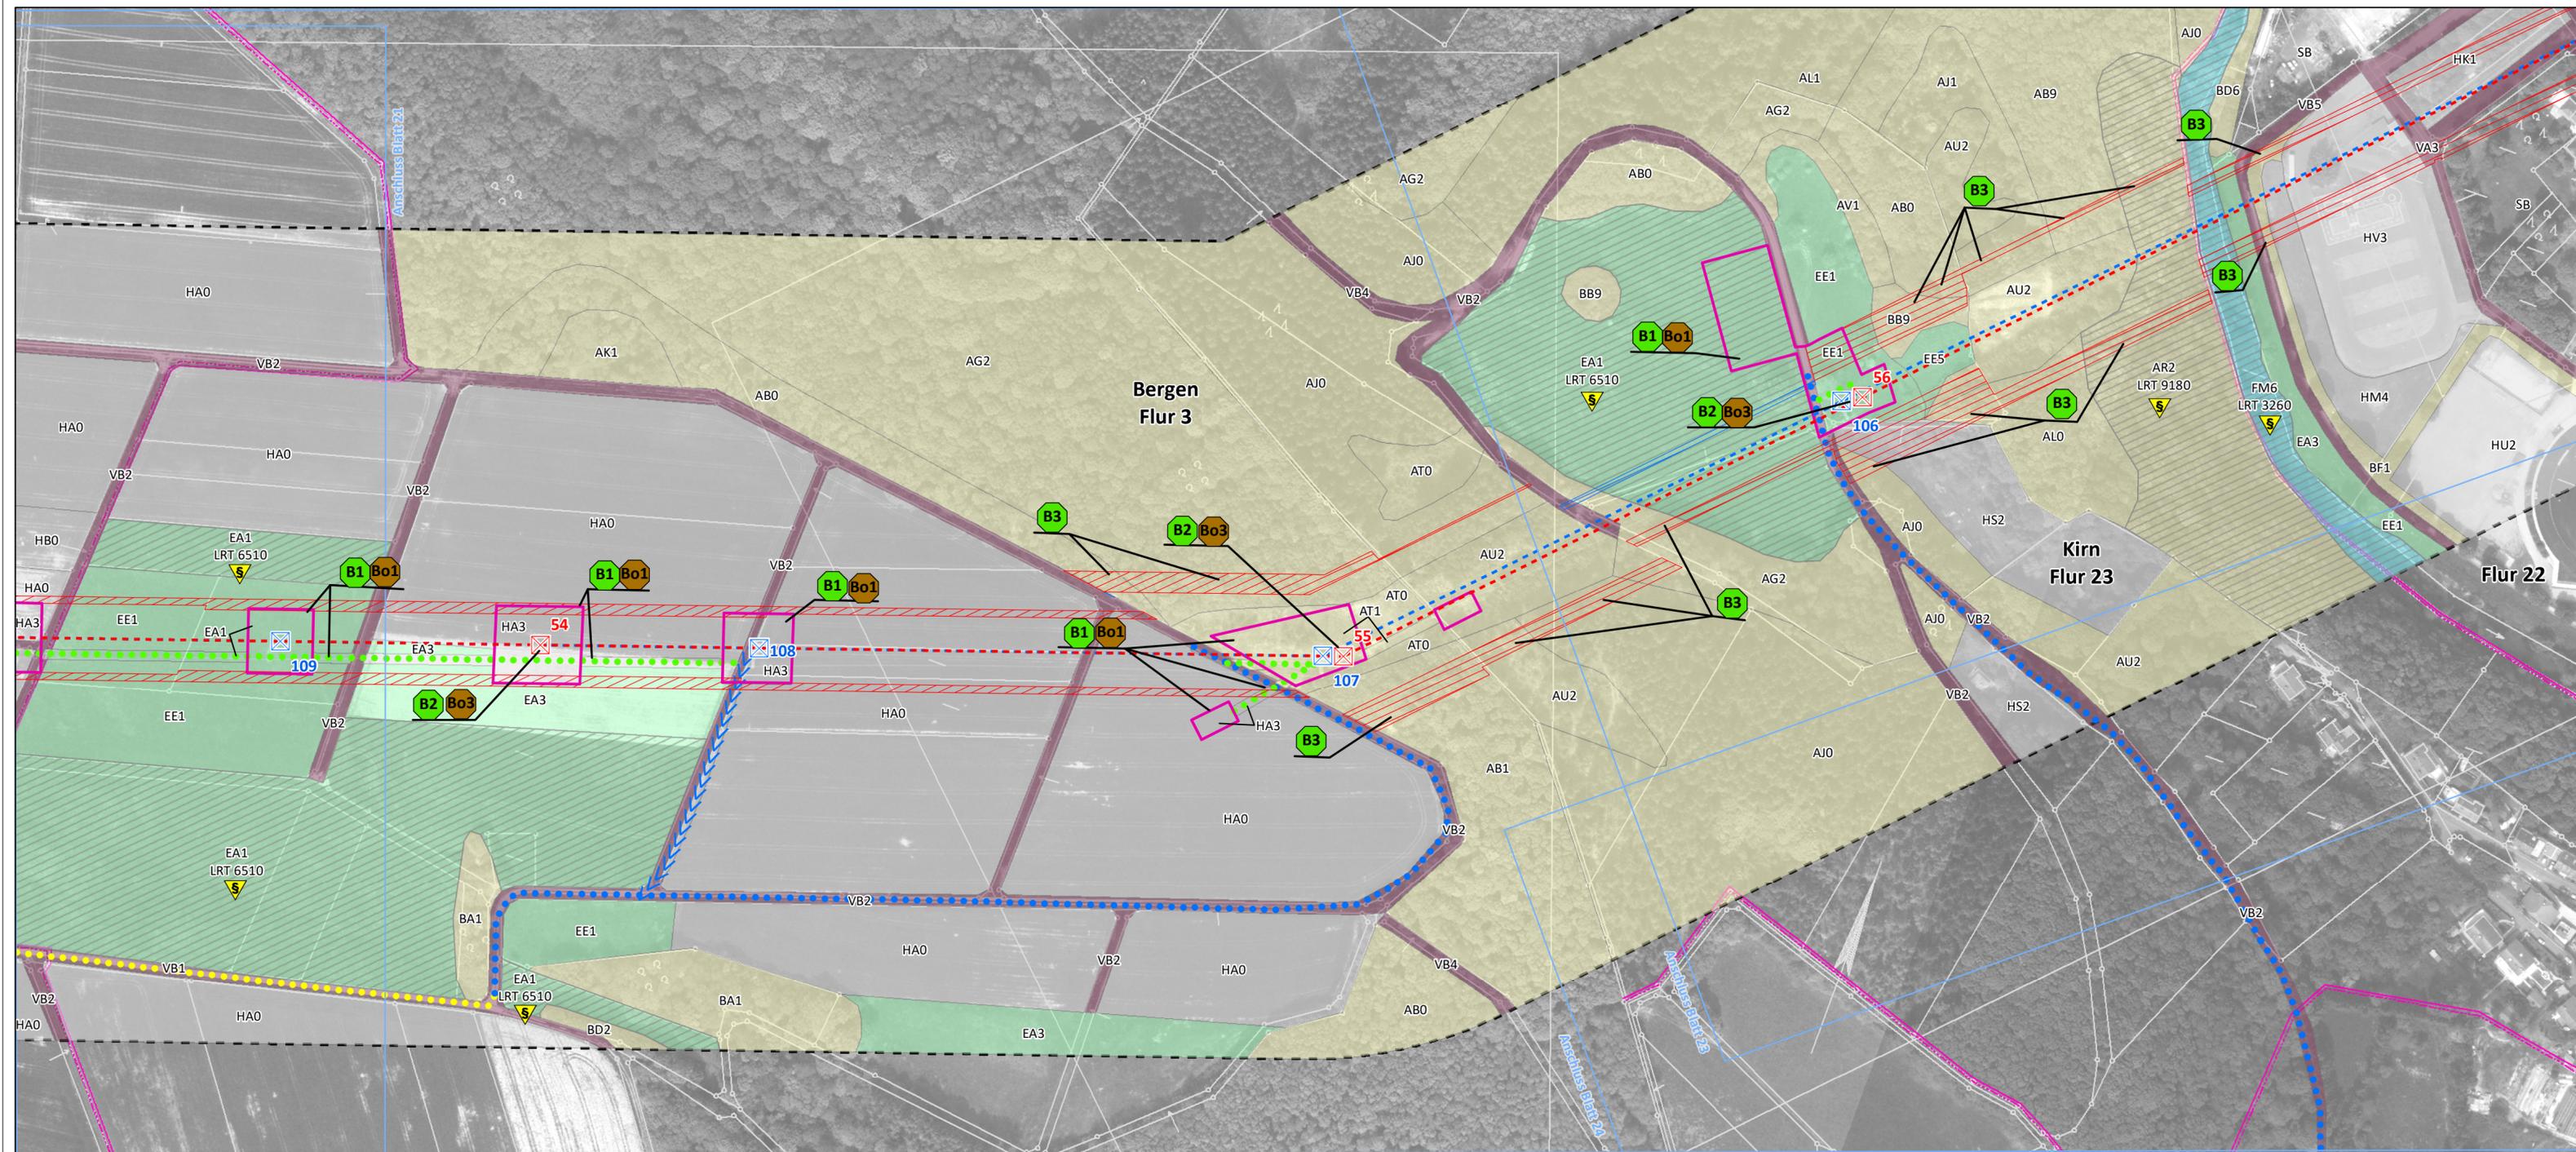


**Konflikte ohne kartographische Verortung**

**Bo2** Baubedingte Beeinträchtigung des Schutzguts Boden durch Schadstoffeintrag

**L1** Beeinträchtigung des Landschaftsbilds

**Legende auf Blatt 85**

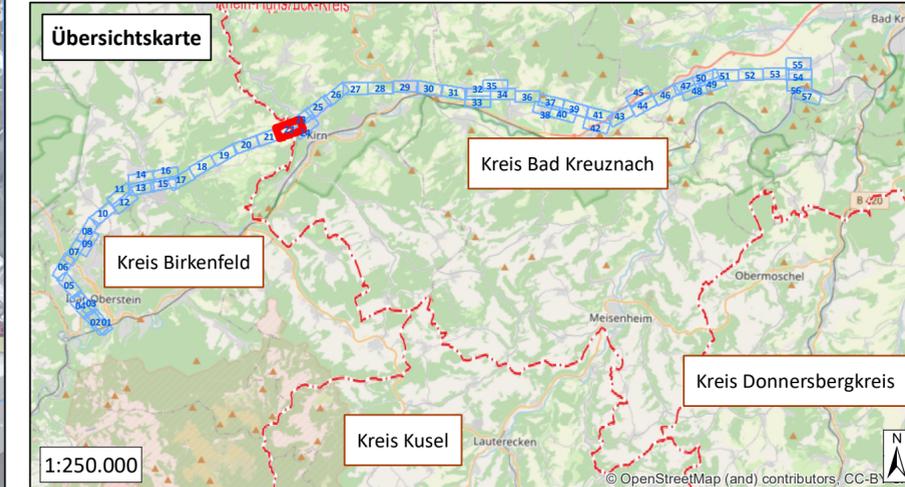

0 25 50 100 150 200 Meter

**westnetz**

**Westnetz GmbH**  
Spezialservice Strom

Florianstraße 15-21  
44139 Dortmund

**Ersatzneubau der 110-kV-Hochspannungsfreileitung  
Idar-Oberstein – Niederhausen (Bl. 1381)**

**Landschaftspflegerischer Begleitplan**

Karte 2: Bestands- und Konfliktplan

Flora (S. 1-57) Fauna (S. 58-84) Legende (S. 85)


Blatt 22 von 85

Bearbeitet: Sylvia Lang  
Gezeichnet: Dennis Salwiczek  
Größe: 841 mm x 297 mm  
Maßstab: 1:2.000  
Hintergrund: Orthofoto / ALK  
Stand: März 2021



**NATUR  
PLANUNG**

Biedrichstraße 8c  
61200 Wölfersheim  
Tel.: (06036) 9 89 36-10  
Fax: (06036) 9 89 36-11  
mail@naturplanung.de  
www.naturplanung.de

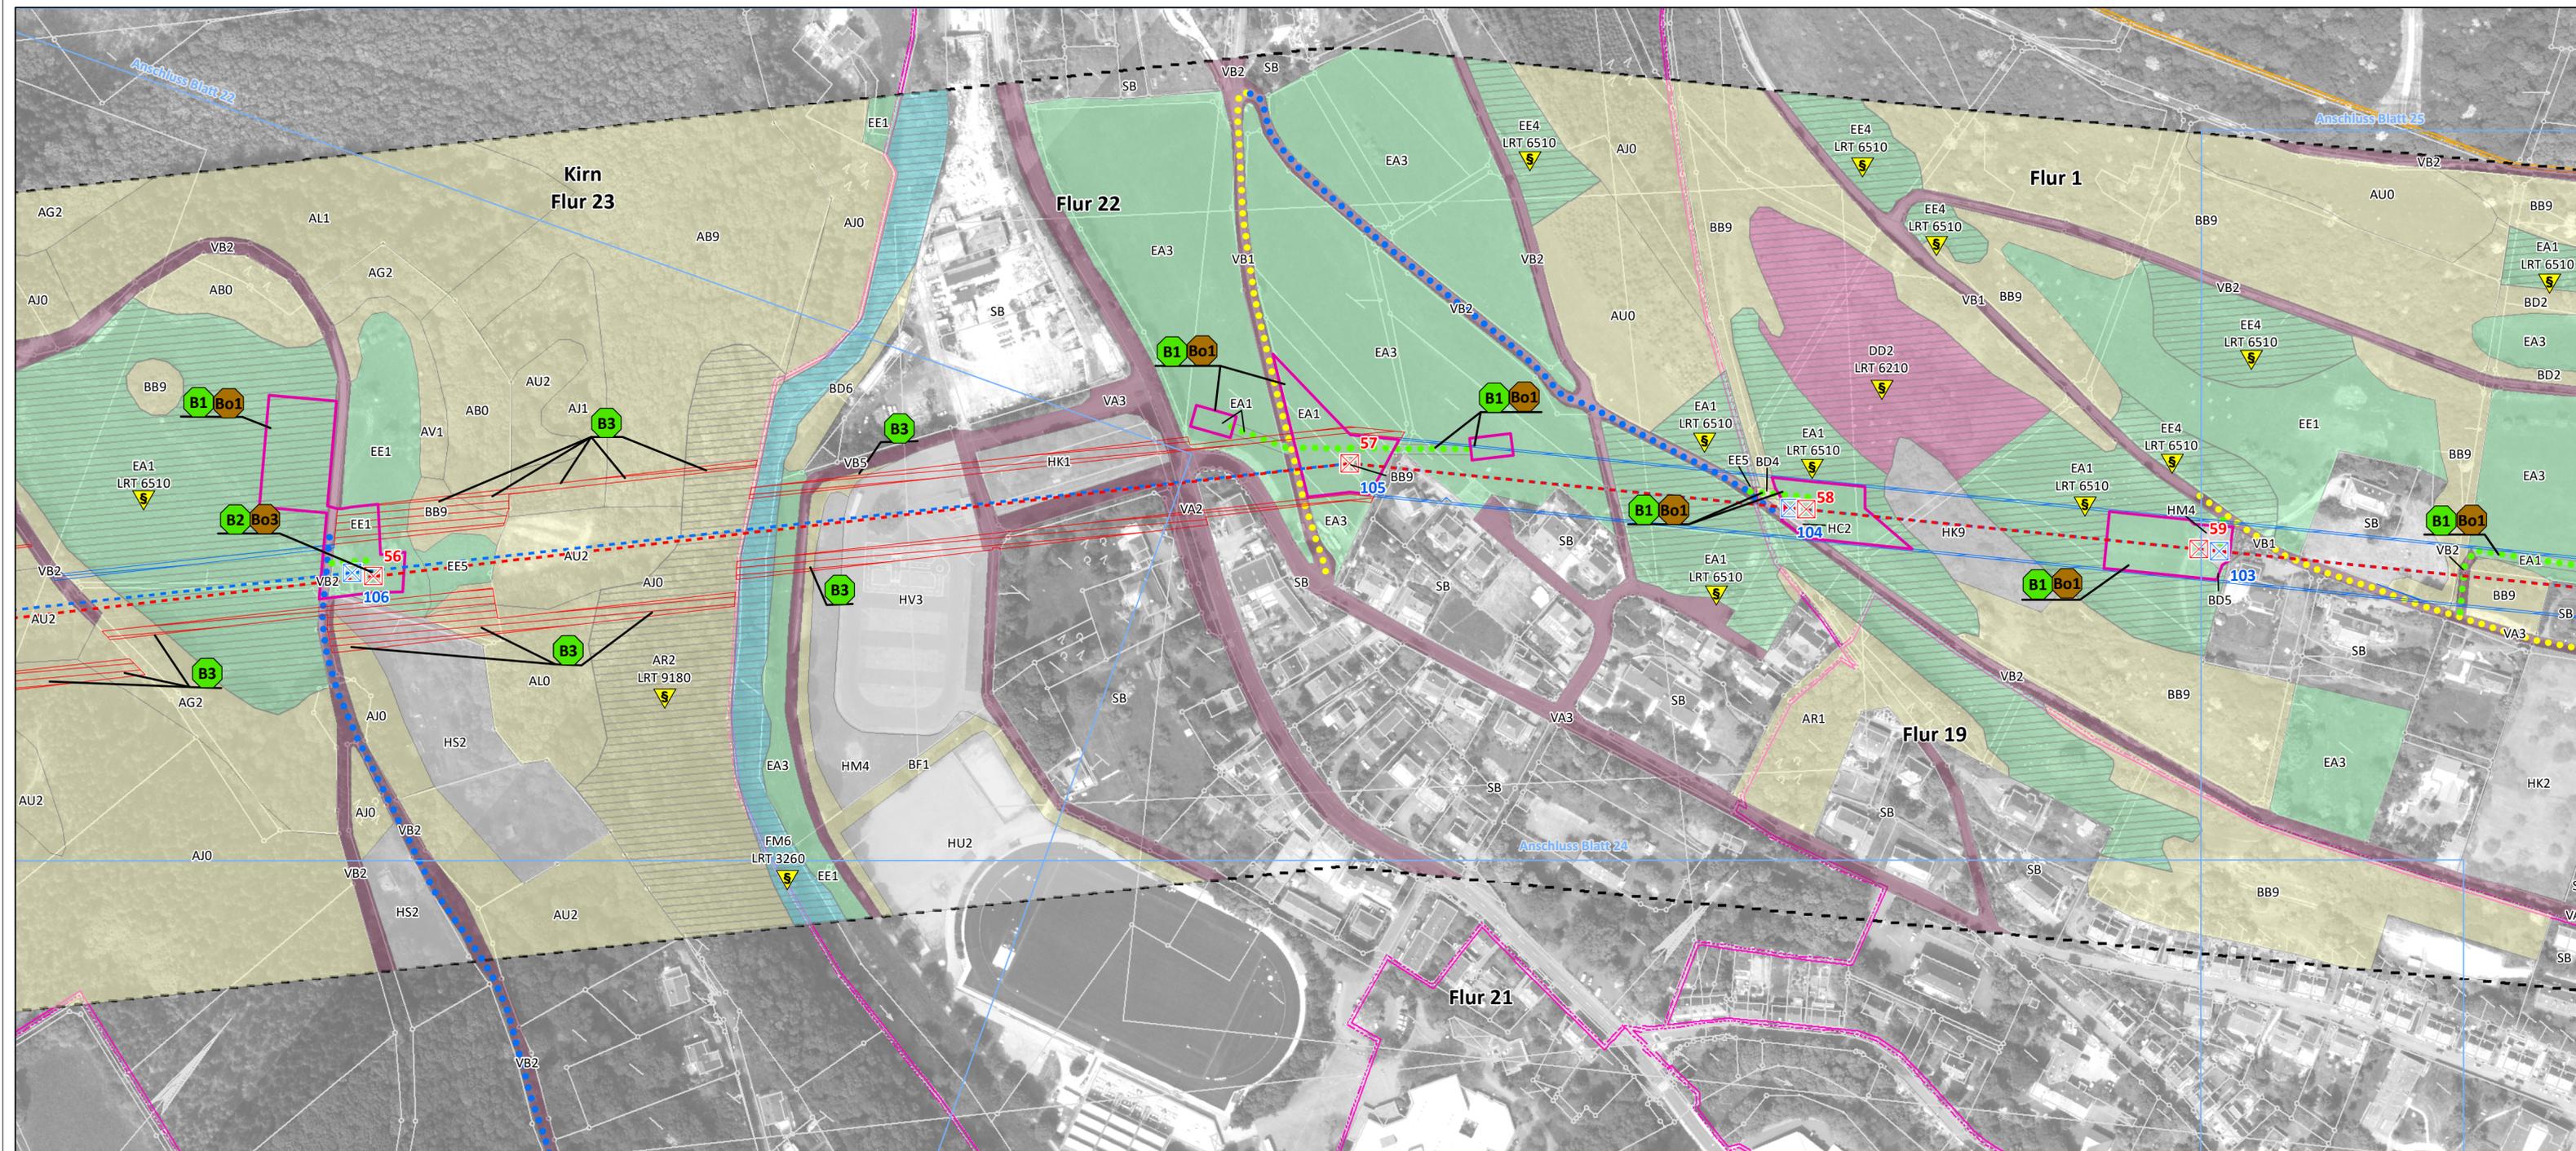

**Konflikte ohne kartographische Verortung**

**Bo2** Baubedingte Beeinträchtigung des Schutzguts Boden durch Schadstoffeintrag

**L1** Beeinträchtigung des Landschaftsbilds

**Legende auf Blatt 85**



0 25 50 100 150 200 Meter

**westnetz**

**Westnetz GmbH**  
Spezialservice Strom

Florianstraße 15-21  
44139 Dortmund

**Ersatzneubau der 110-kV-Hochspannungsfreileitung**  
**Idar-Oberstein – Niederhausen (Bl. 1381)**

**Landschaftspflegerischer Begleitplan**

Karte 2: Bestands- und Konfliktplan

Flora (S. 1-57) Fauna (S. 58-84) Legende (S. 85)

Blatt 23 von 85

Bearbeitet: Sylvia Lang

Gezeichnet: Dennis Salwiczek

Größe: 841 mm x 297 mm

Maßstab: 1:2.000

Hintergrund: Orthofoto / ALK

Stand: März 2021



**NATUR**  
**PLANUNG**


Biedrichstraße 8c  
61200 Wölfersheim

Tel.: (06036) 9 89 36-10

Fax: (06036) 9 89 36-11

mail@naturplanung.de

www.naturplanung.de

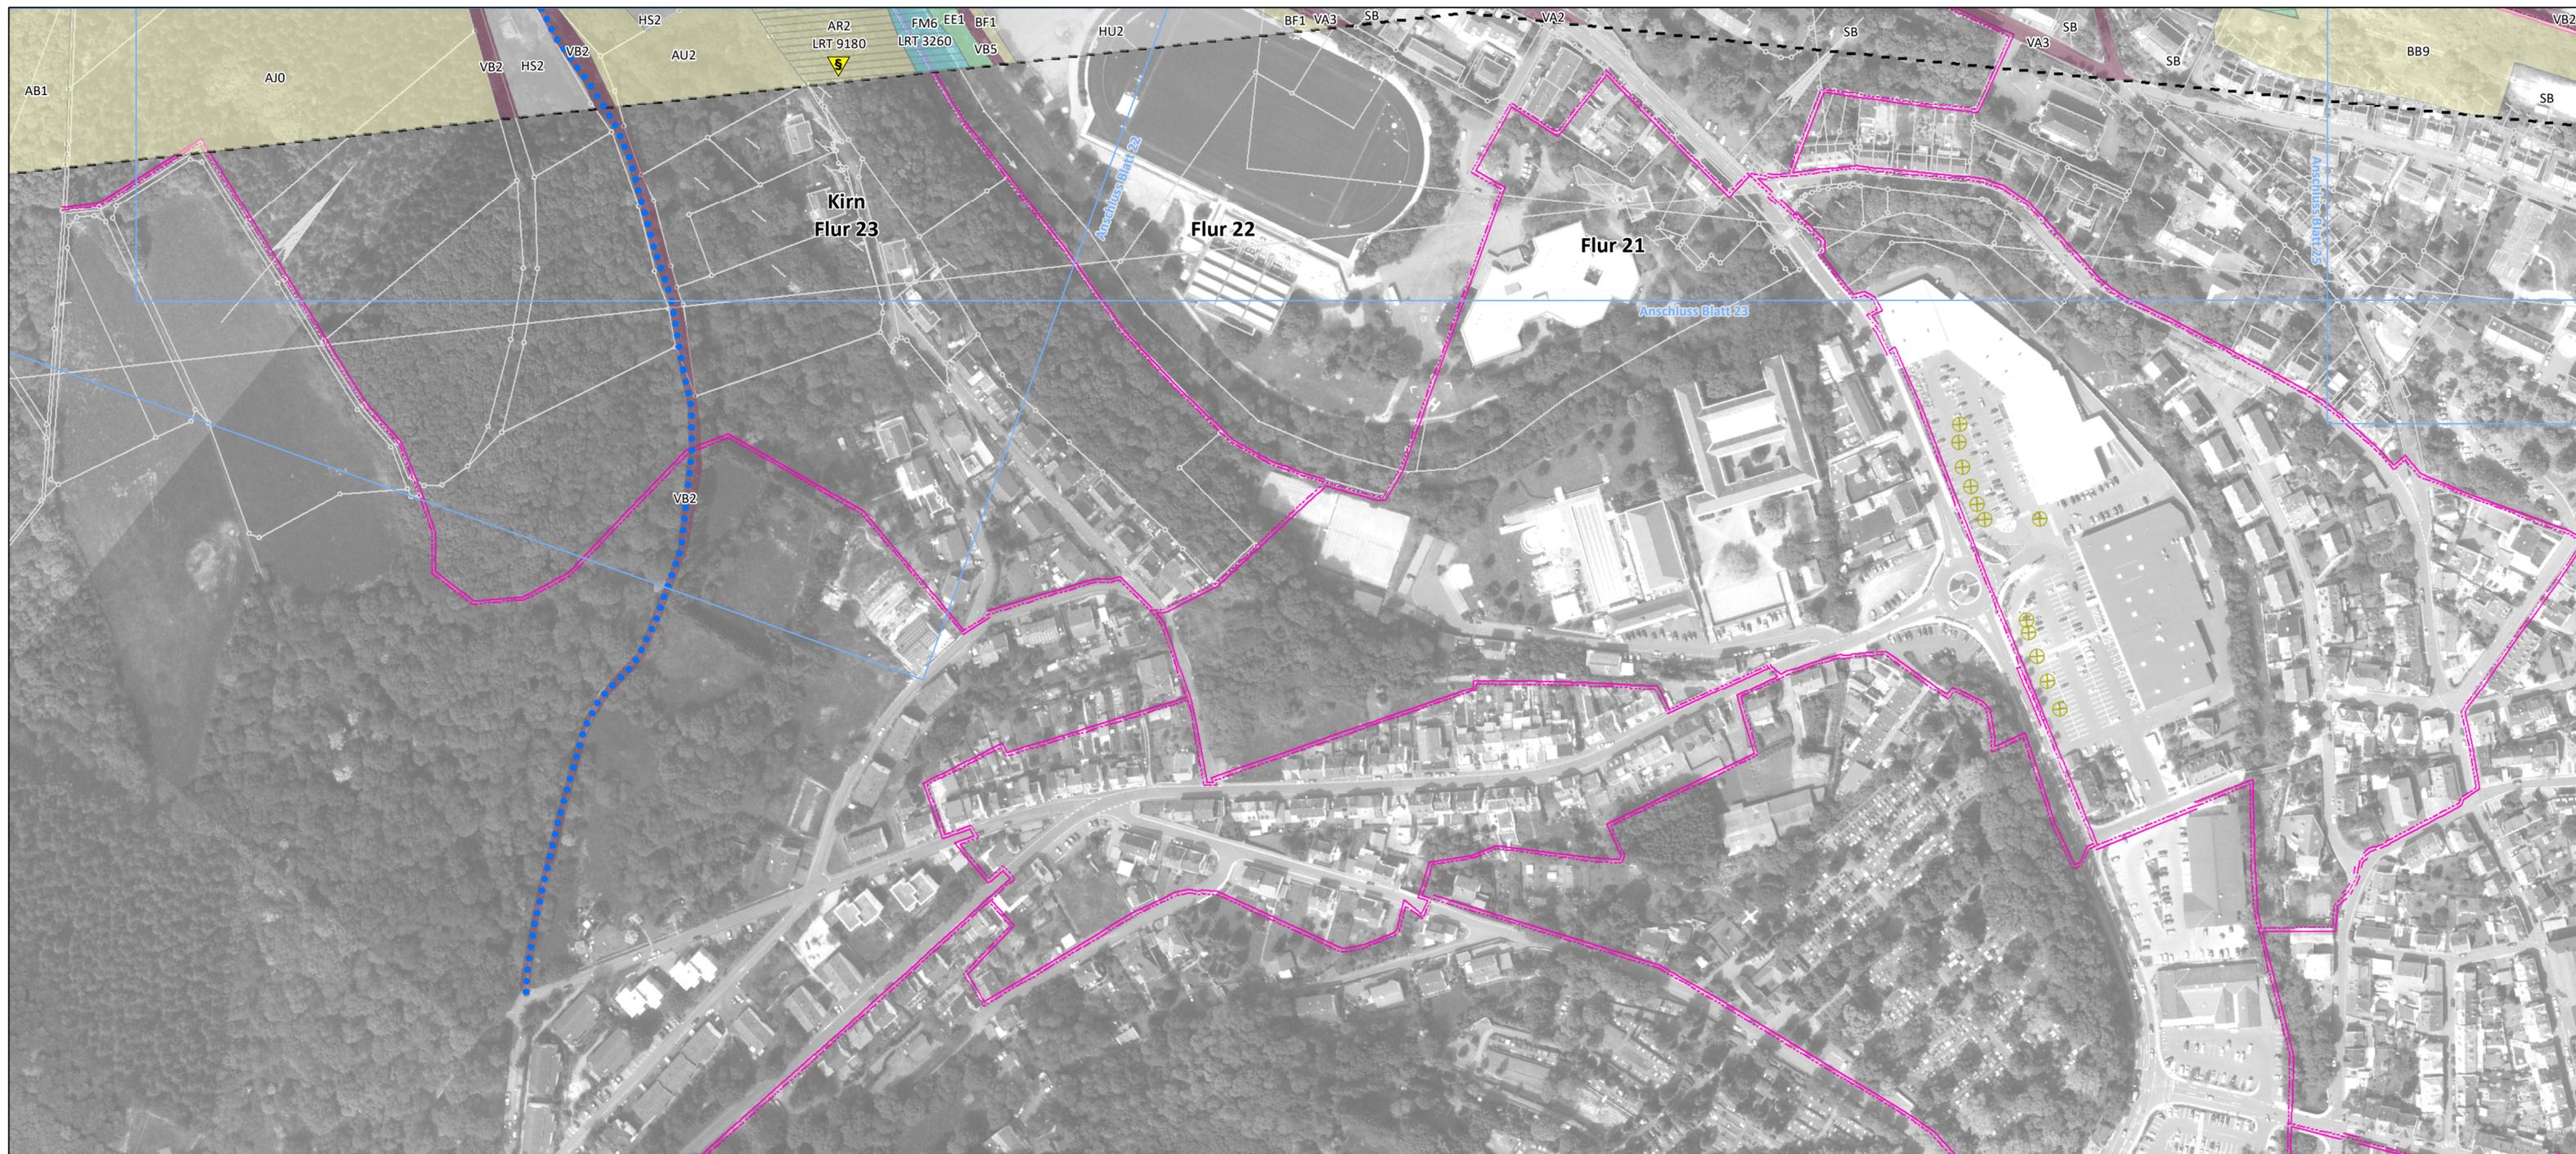

**Konflikte ohne kartographische Verortung**

**Bo2** Baubedingte Beeinträchtigung des Schutzguts Boden durch Schadstoffeintrag

**L1** Beeinträchtigung des Landschaftsbilds

**Legende auf Blatt 85**



**westnetz**

**Westnetz GmbH**  
Spezialservice Strom

Florianstraße 15-21  
44139 Dortmund

**Ersatzneubau der 110-kV-Hochspannungsfreileitung  
Idar-Oberstein – Niederhausen (Bl. 1381)**

**Landschaftspflegerischer Begleitplan**


Karte 2: Bestands- und Konfliktplan  
Flora (S. 1-57) Fauna (S. 58-84) Legende (S. 85)

Blatt 24 von 85

Bearbeitet: Sylvia Lang  
Gezeichnet: Dennis Salwiczek  
Größe: 841 mm x 297 mm  
Maßstab: 1:2.000  
Hintergrund: Orthofoto / ALK  
Stand: März 2021



Biedrichstraße 8c  
61200 Wölfersheim  
Tel.: (06036) 9 89 36-10  
Fax: (06036) 9 89 36-11  
mail@naturplanung.de  
www.naturplanung.de

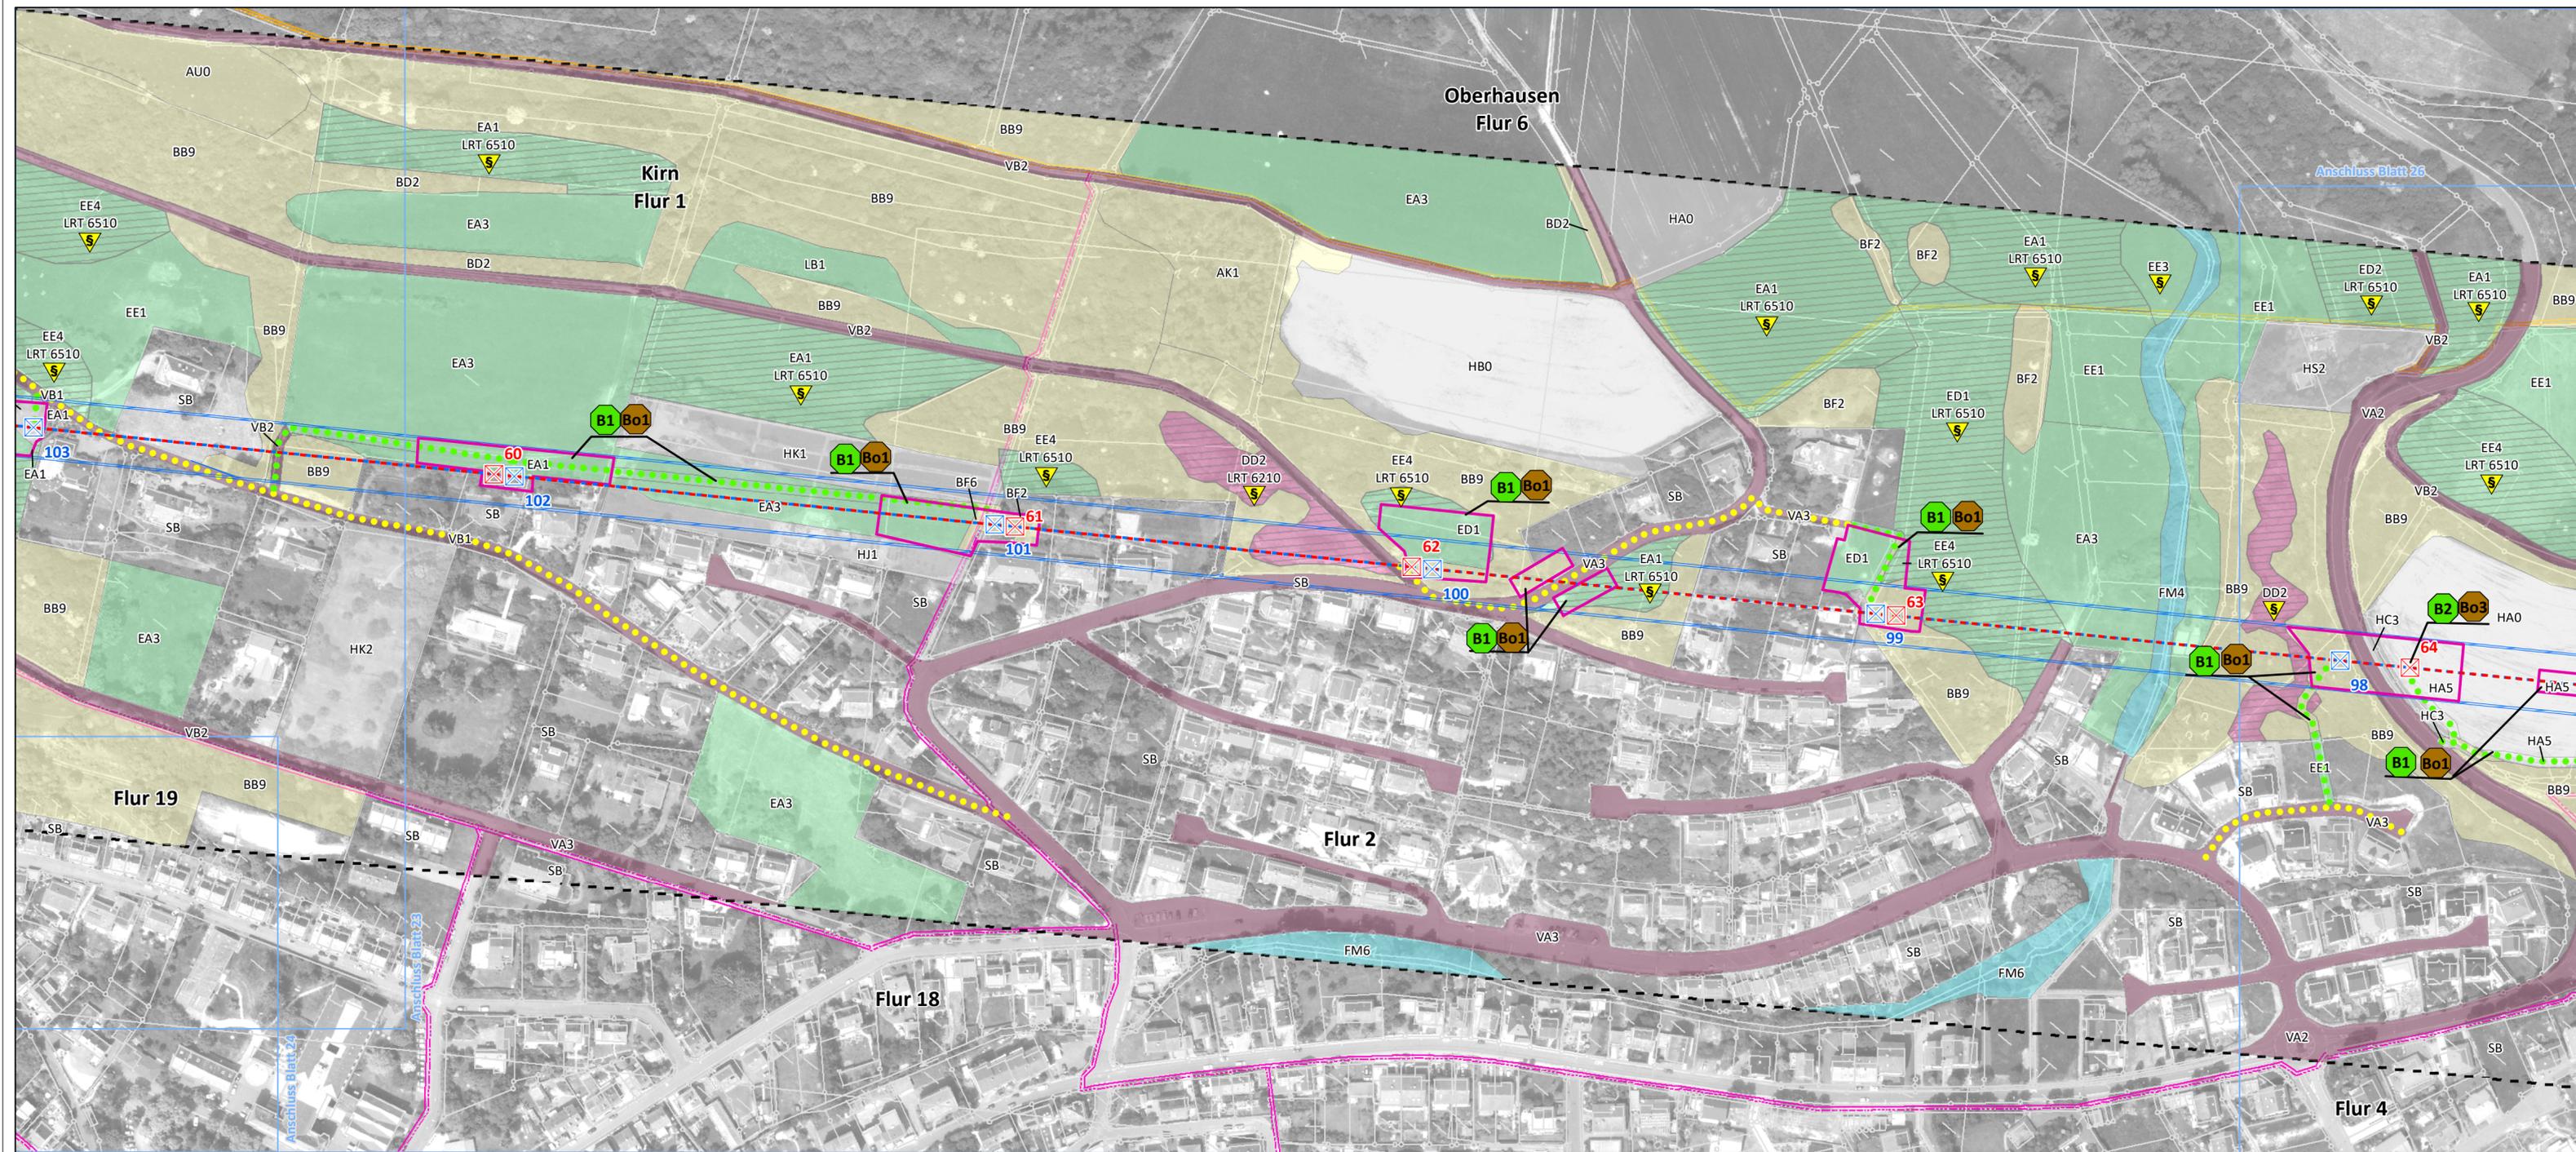

**Konflikte ohne kartographische Verortung**

**Bo2** Baubedingte Beeinträchtigung des Schutzguts Boden durch Schadstoffeintrag

**L1** Beeinträchtigung des Landschaftsbilds

**Legende auf Blatt 85**



0 25 50 100 150 200 Meter

**westnetz**

**Westnetz GmbH**  
Spezialservice Strom

Florianstraße 15-21  
44139 Dortmund

**Ersatzneubau der 110-kV-Hochspannungsfreileitung**  
**Idar-Oberstein – Niederhausen (Bl. 1381)**

**Landschaftspflegerischer Begleitplan**

Karte 2: Bestands- und Konfliktplan  
Flora (S. 1-57) Fauna (S. 58-84) Legende (S. 85)

Blatt 25 von 85

Bearbeitet: Sylvia Lang  
Gezeichnet: Dennis Salwiczek  
Größe: 841 mm x 297 mm  
Maßstab: 1:2.000  
Hintergrund: Orthofoto / ALK  
Stand: März 2021



Biedrichstraße 8c  
61200 Wölfersheim  
Tel.: (06036) 9 89 36-10  
Fax: (06036) 9 89 36-11  
mail@naturplanung.de  
www.naturplanung.de






**Konflikte ohne kartographische Verortung**

**Bo2** Baubedingte Beeinträchtigung des Schutzguts Boden durch Schadstoffeintrag

**L1** Beeinträchtigung des Landschaftsbilds

**Legende auf Blatt 85**

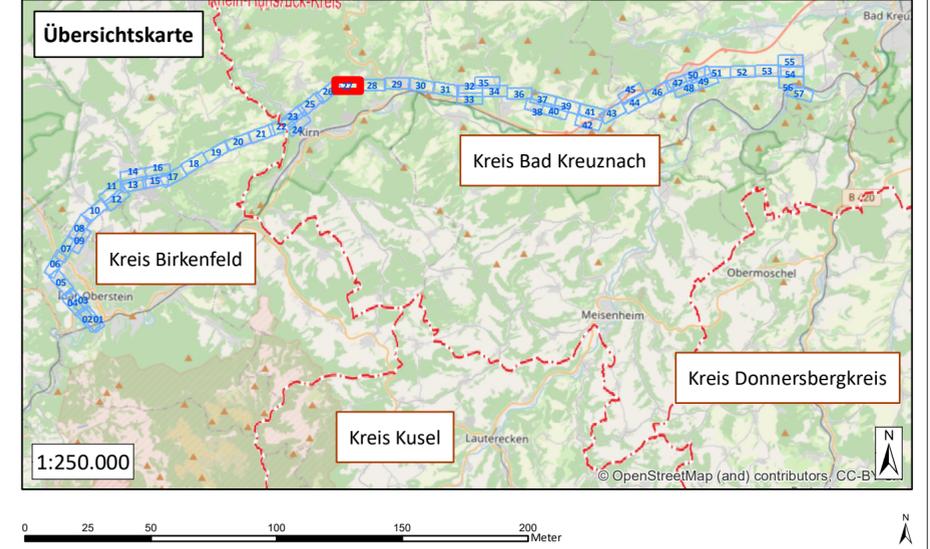

**westnetz** Westnetz GmbH  
Spezialservice Strom  
Florianstraße 15-21  
44139 Dortmund

**Ersatzneubau der 110-kV-Hochspannungsfreileitung  
Idar-Oberstein – Niederhausen (Bl. 1381)**

**Landschaftspflegerischer Begleitplan**


Karte 2: Bestands- und Konfliktplan  
Flora (S. 1-57) Fauna (S. 58-84) Legende (S. 85)

Blatt 27 von 85

Bearbeitet: Sylvia Lang  
Gezeichnet: Dennis Salwiczek  
Größe: 841 mm x 297 mm  
Maßstab: 1:2.000  
Hintergrund: Orthofoto / ALK  
Stand: März 2021

**NATUR PLANUNG**  
Biedrichstraße 8c  
61200 Wölfersheim  
Tel.: (06036) 9 89 36-10  
Fax: (06036) 9 89 36-11  
mail@naturplanung.de  
www.naturplanung.de



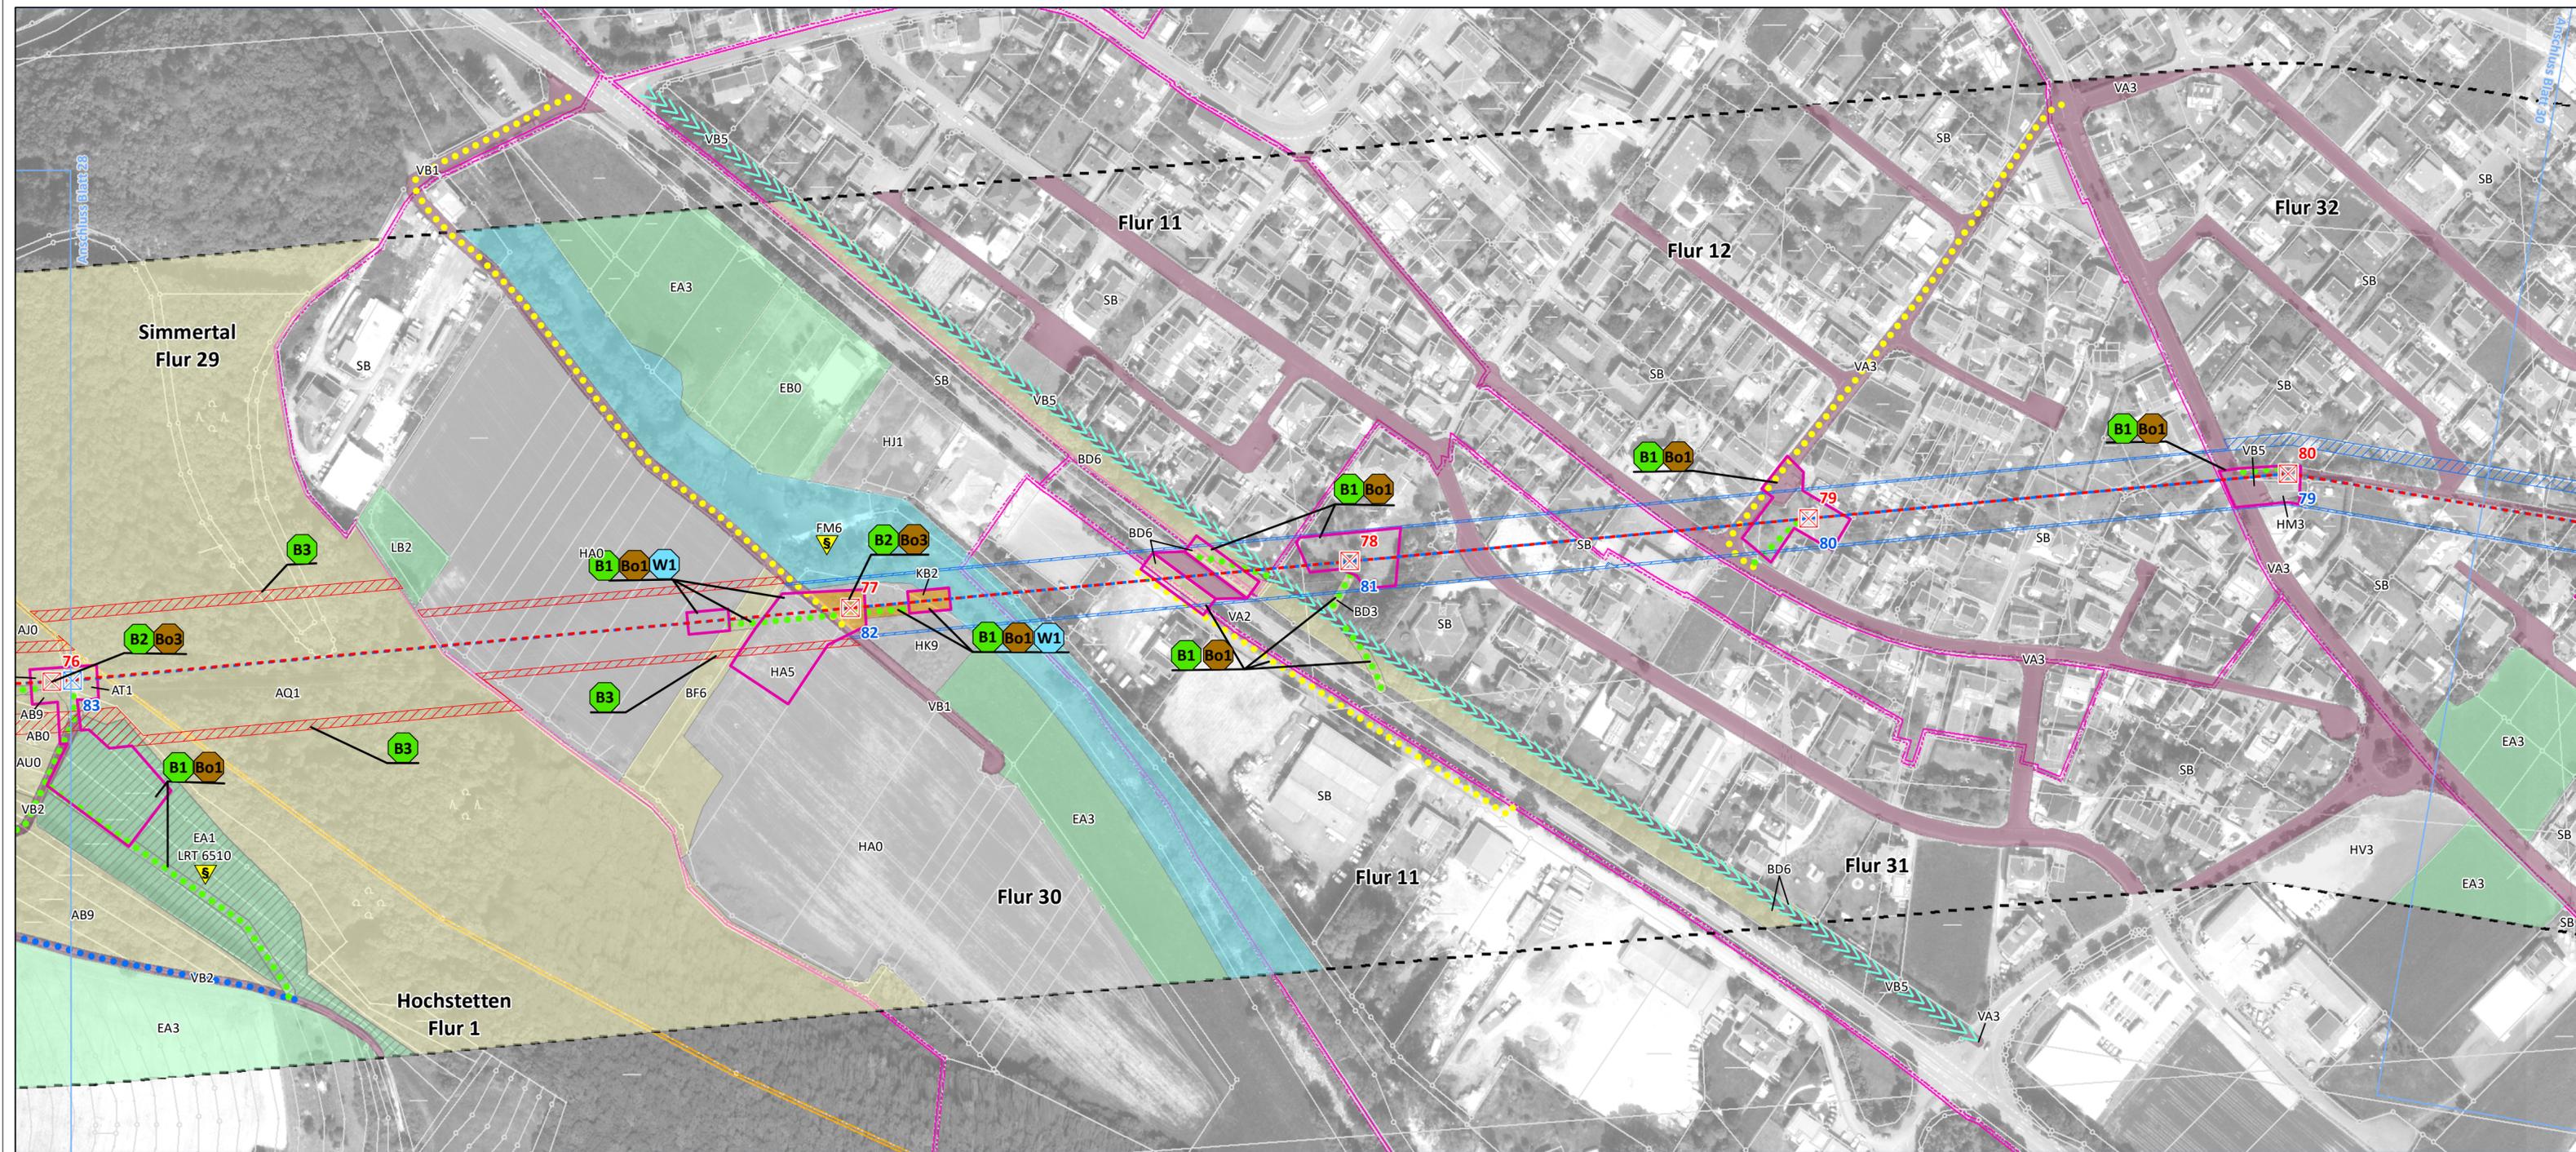

**Konflikte ohne kartographische Verortung**

**Bo2** Baubedingte Beeinträchtigung des Schutzguts Boden durch Schadstoffeintrag

**L1** Beeinträchtigung des Landschaftsbilds

**Legende auf Blatt 85**



0 25 50 100 150 200 Meter

**westnetz**

**Westnetz GmbH**  
Spezialservice Strom

Florianstraße 15-21  
44139 Dortmund

**Ersatzneubau der 110-kV-Hochspannungsfreileitung  
Idar-Oberstein – Niederhausen (Bl. 1381)**

**Landschaftspflegerischer Begleitplan**

Karte 2: Bestands- und Konfliktplan


Flora (S. 1-57) Fauna (S. 58-84) Legende (S. 85)

Blatt 29 von 85

Bearbeitet: Sylvia Lang  
Gezeichnet: Dennis Salwiczek  
Größe: 841 mm x 297 mm  
Maßstab: 1:2.000  
Hintergrund: Orthofoto / ALK  
Stand: März 2021



Biedrichstraße 8c  
61200 Wölfersheim  
Tel.: (06036) 9 89 36-10  
Fax: (06036) 9 89 36-11  
mail@naturplanung.de  
www.naturplanung.de

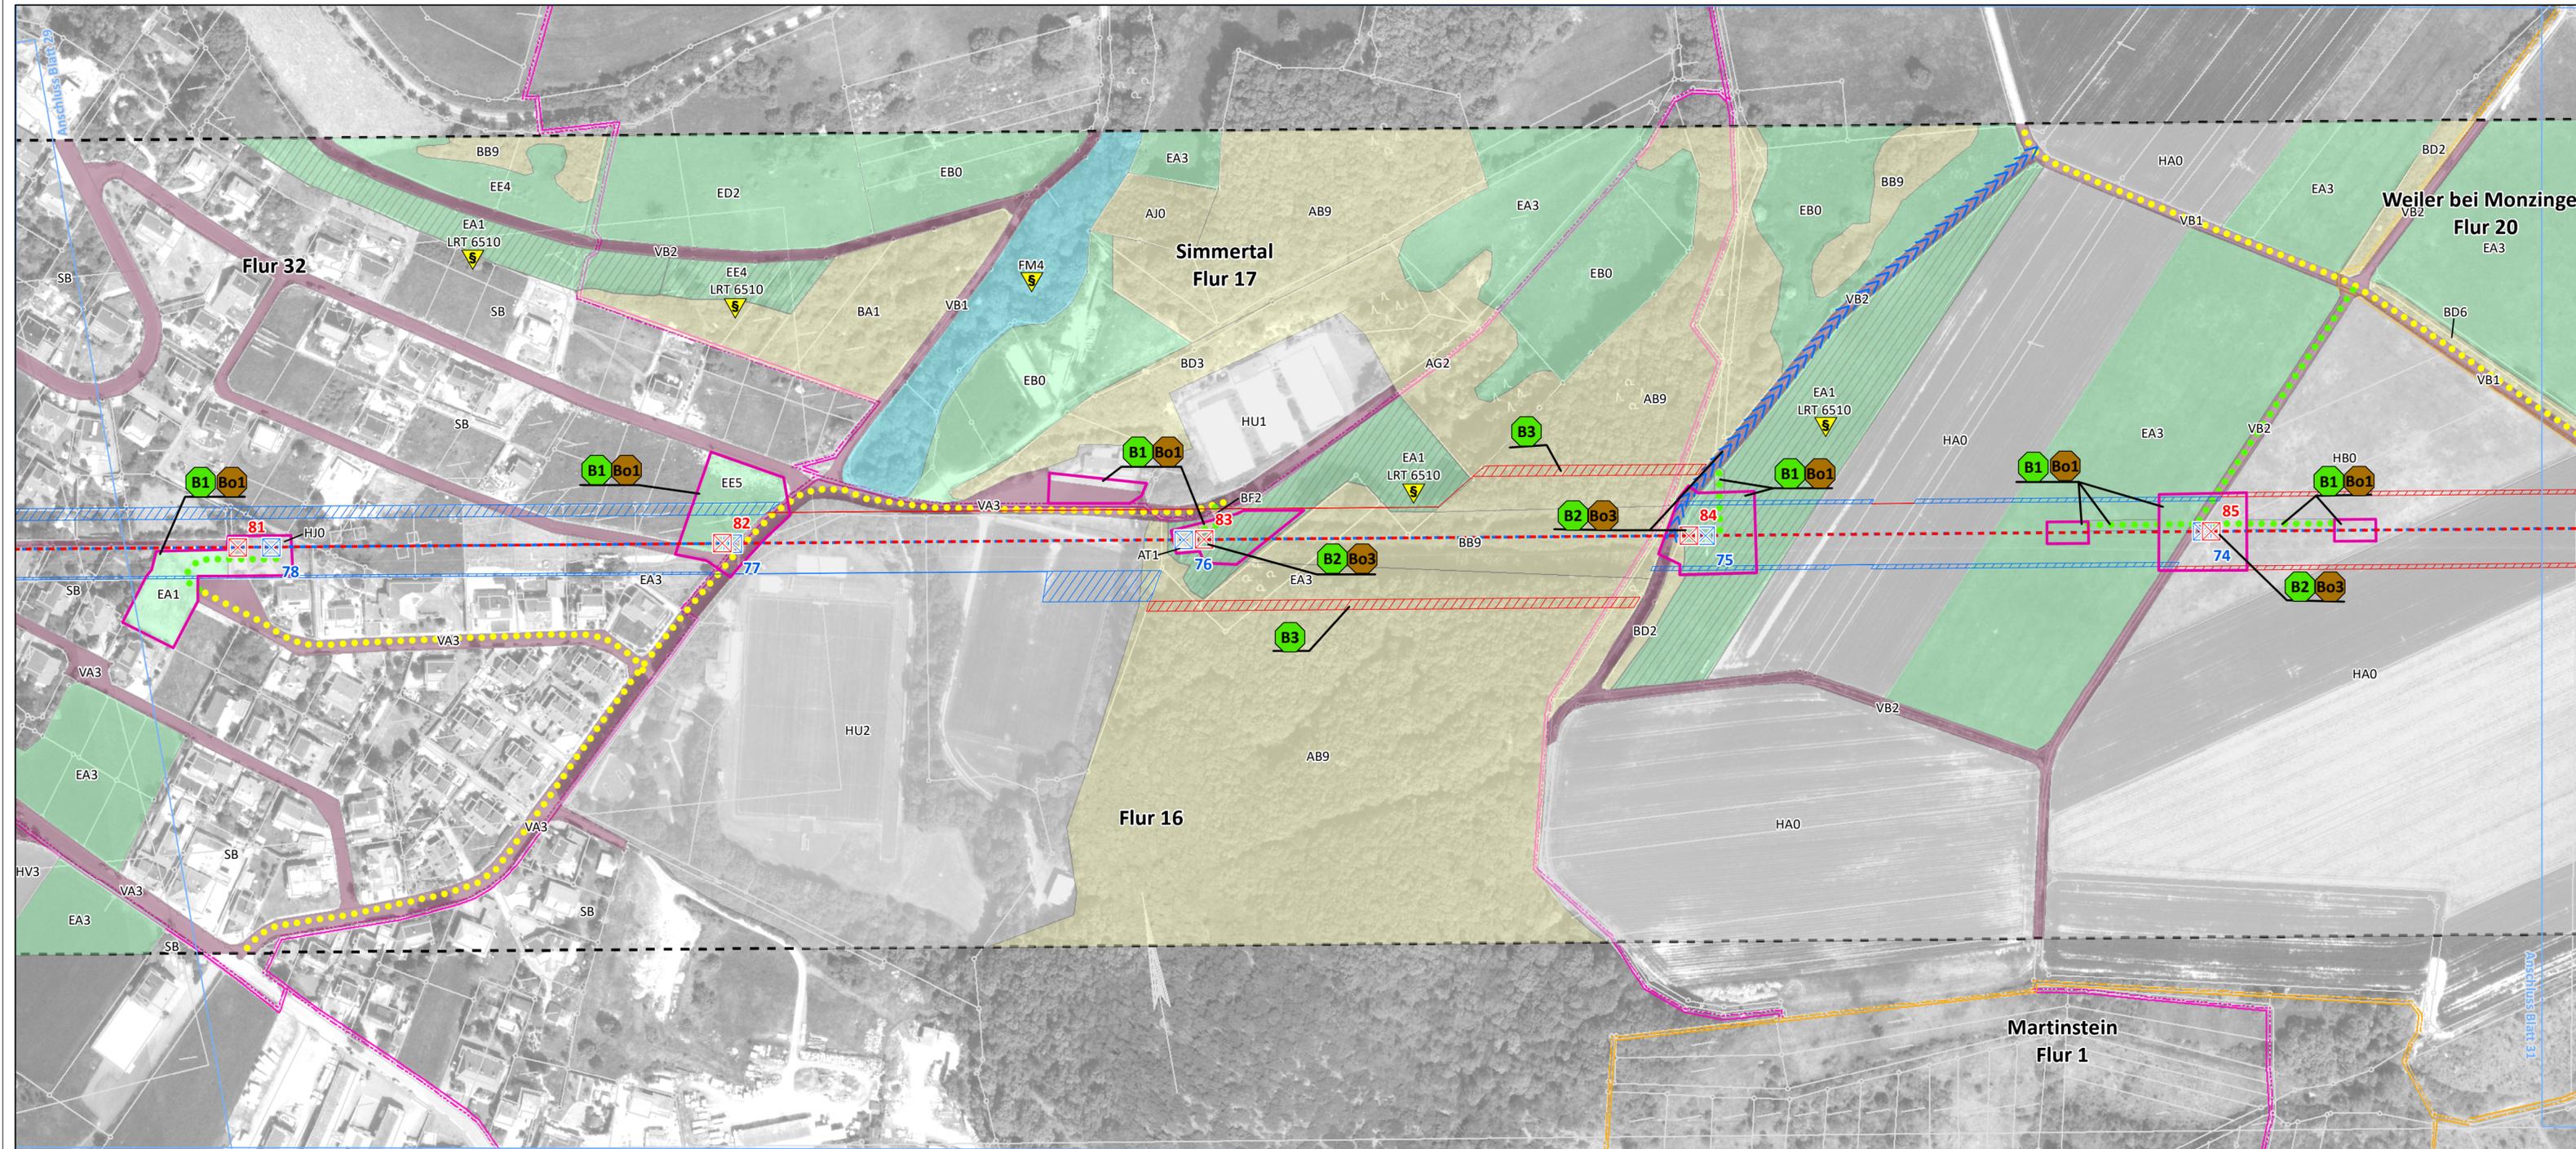


**Konflikte ohne kartographische Verortung**

**Bo2** Baubedingte Beeinträchtigung des Schutzguts Boden durch Schadstoffeintrag

**L1** Beeinträchtigung des Landschaftsbilds

**Legende auf Blatt 85**

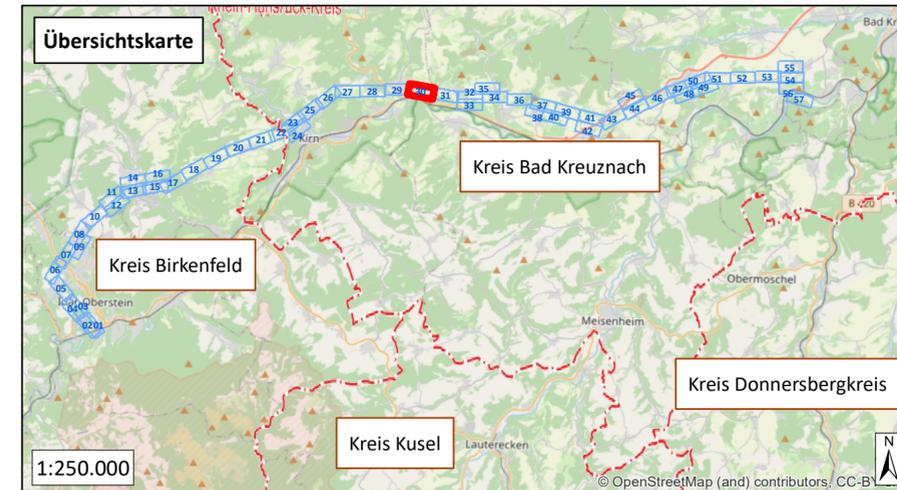

0 25 50 100 150 200 Meter

**westnetz**

**Westnetz GmbH**  
Spezialservice Strom

Florianstraße 15-21  
44139 Dortmund

**Ersatzneubau der 110-kV-Hochspannungsfreileitung  
Idar-Oberstein – Niederhausen (Bl. 1381)**

**Landschaftspflegerischer Begleitplan**

Karte 2: Bestands- und Konfliktplan  
Flora (S. 1-57) Fauna (S. 58-84) Legende (S. 85)

Blatt 30 von 85

Bearbeitet: Sylvia Lang  
Gezeichnet: Dennis Salwiczek  
Größe: 841 mm x 297 mm  
Maßstab: 1:2.000  
Hintergrund: Orthofoto / ALK  
Stand: März 2021



Biedrichstraße 8c  
61200 Wölfersheim  
Tel.: (06036) 9 89 36-10  
Fax: (06036) 9 89 36-11  
mail@naturplanung.de  
www.naturplanung.de