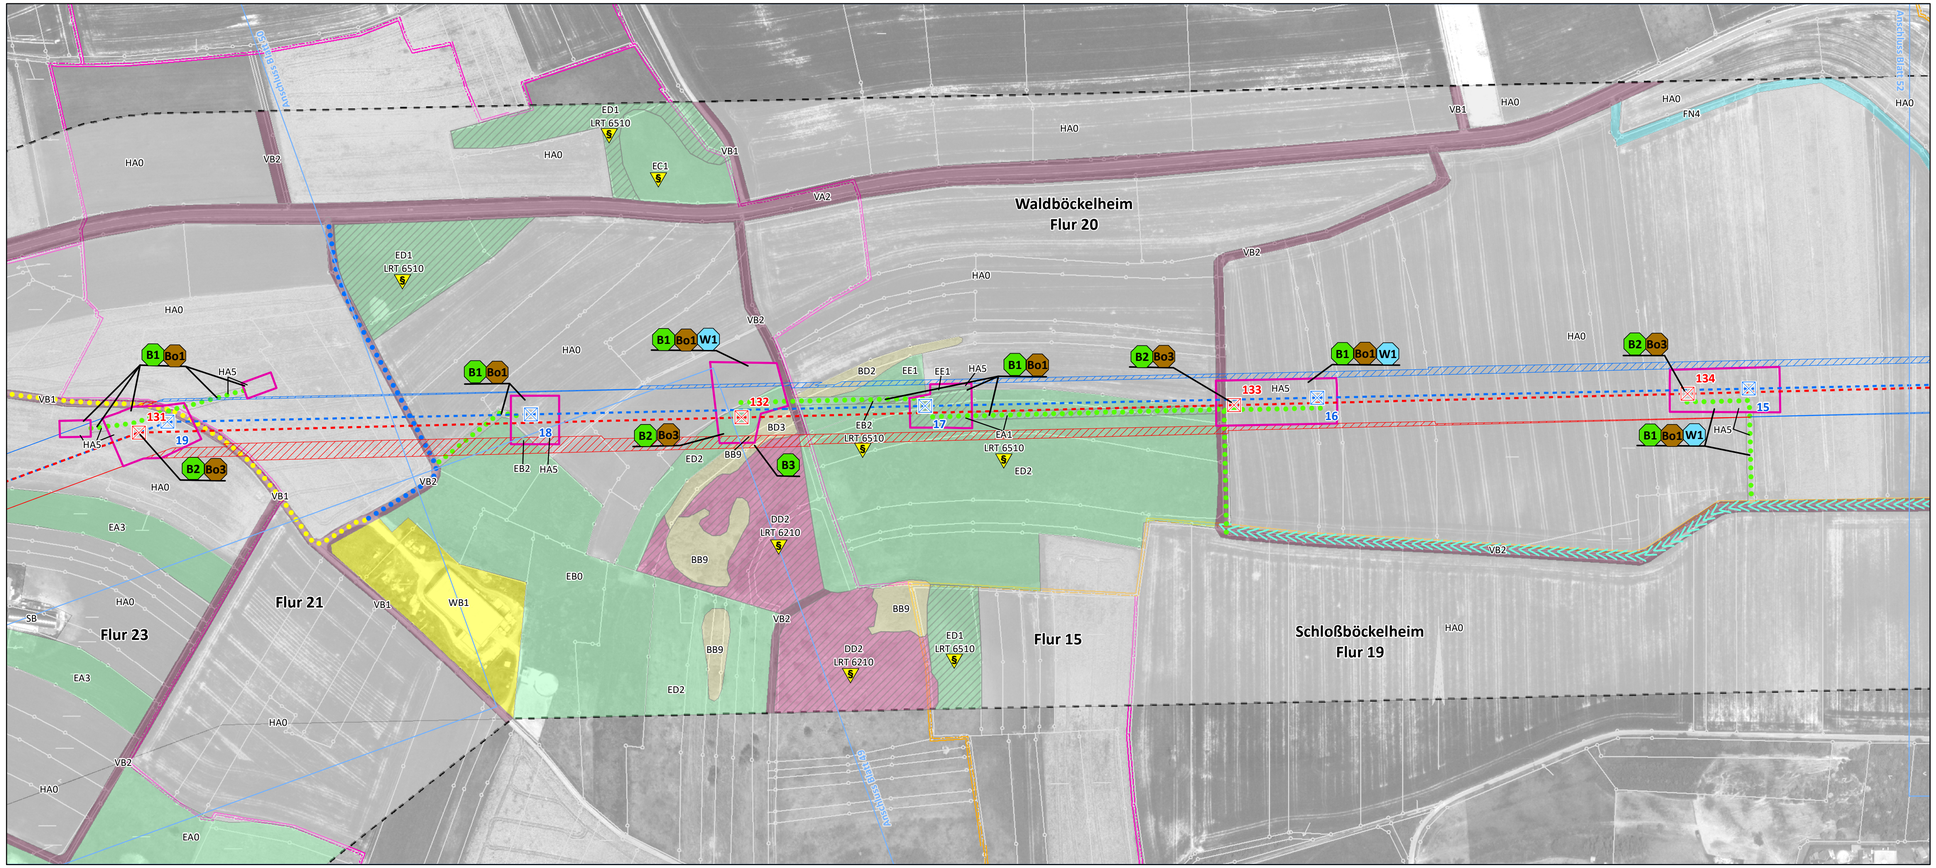

Konflikte ohne kartographische Verortung

Bo2 Baubedingte Beeinträchtigung des Schutzguts Boden durch Schadstoffeintrag

L1 Beeinträchtigung des Landschaftsbilds

Legende auf Blatt 85

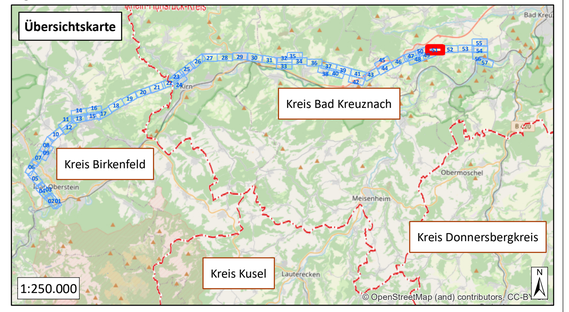

0 25 50 100 150 200 Meter

N

westnetz

Westnetz GmbH
Spezialservice Strom

Florianstraße 15-21
44139 Dortmund

Ersatzneubau der 110-kV-Hochspannungsfreileitung Idar-Oberstein – Niederhausen (Bl. 1381)

Landschaftspflegerischer Begleitplan

Karte 2: Bestands- und Konfliktplan

Flora (S. 1-57) Fauna (S. 58-84) Legende (S. 85)

Blatt 51 von 85

Bearbeitet:	Sylvia Lang
Gezeichnet:	Dennis Salwiczek
Größe:	841 mm x 297 mm
Maßstab:	1:2.000
Hintergrund:	Orthofoto / ALK
Stand:	März 2021

NATUR PLANUNG

Biedrichstraße 8c
61200 Wölfersheim
Tel.: (06036) 9 89 36-10
Fax: (06036) 9 89 36-11
mail@naturplanung.de
www.naturplanung.de

Konflikte ohne kartographische Verortung

Bo2 Baubedingte Beeinträchtigung des Schutzguts Boden durch Schadstoffeintrag

L1 Beeinträchtigung des Landschaftsbilds

Legende auf Blatt 85

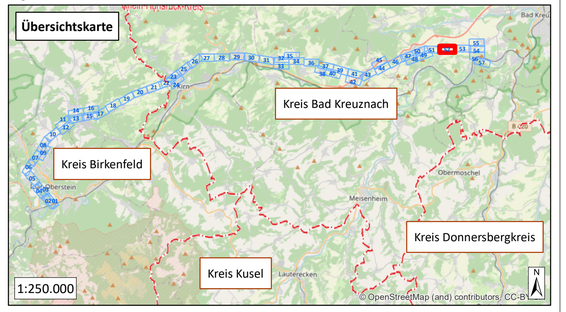

0 25 50 100 150 200 Meter

westnetz

Westnetz GmbH
Spezialservice Strom

Florianstraße 15-21
44139 Dortmund

Ersatzneubau der 110-kV-Hochspannungsfreileitung Idar-Oberstein – Niederhausen (Bl. 1381)

Landschaftspflegerischer Begleitplan

Karte 2: Bestands- und Konfliktplan

Flora (S. 1-57) Fauna (S. 58-84) Legende (S. 85)

Blatt 52 von 85

Bearbeitet:	Sylvia Lang
Gezeichnet:	Dennis Salwiczek
Größe:	841 mm x 297 mm
Maßstab:	1:2.000
Hintergrund:	Orthofoto / ALK
Stand:	März 2021

NATUR PLANUNG

Biedrichstraße 8c
61200 Wölfersheim
Tel.: (06036) 9 89 36-10
Fax: (06036) 9 89 36-11
mail@naturplanung.de
www.naturplanung.de

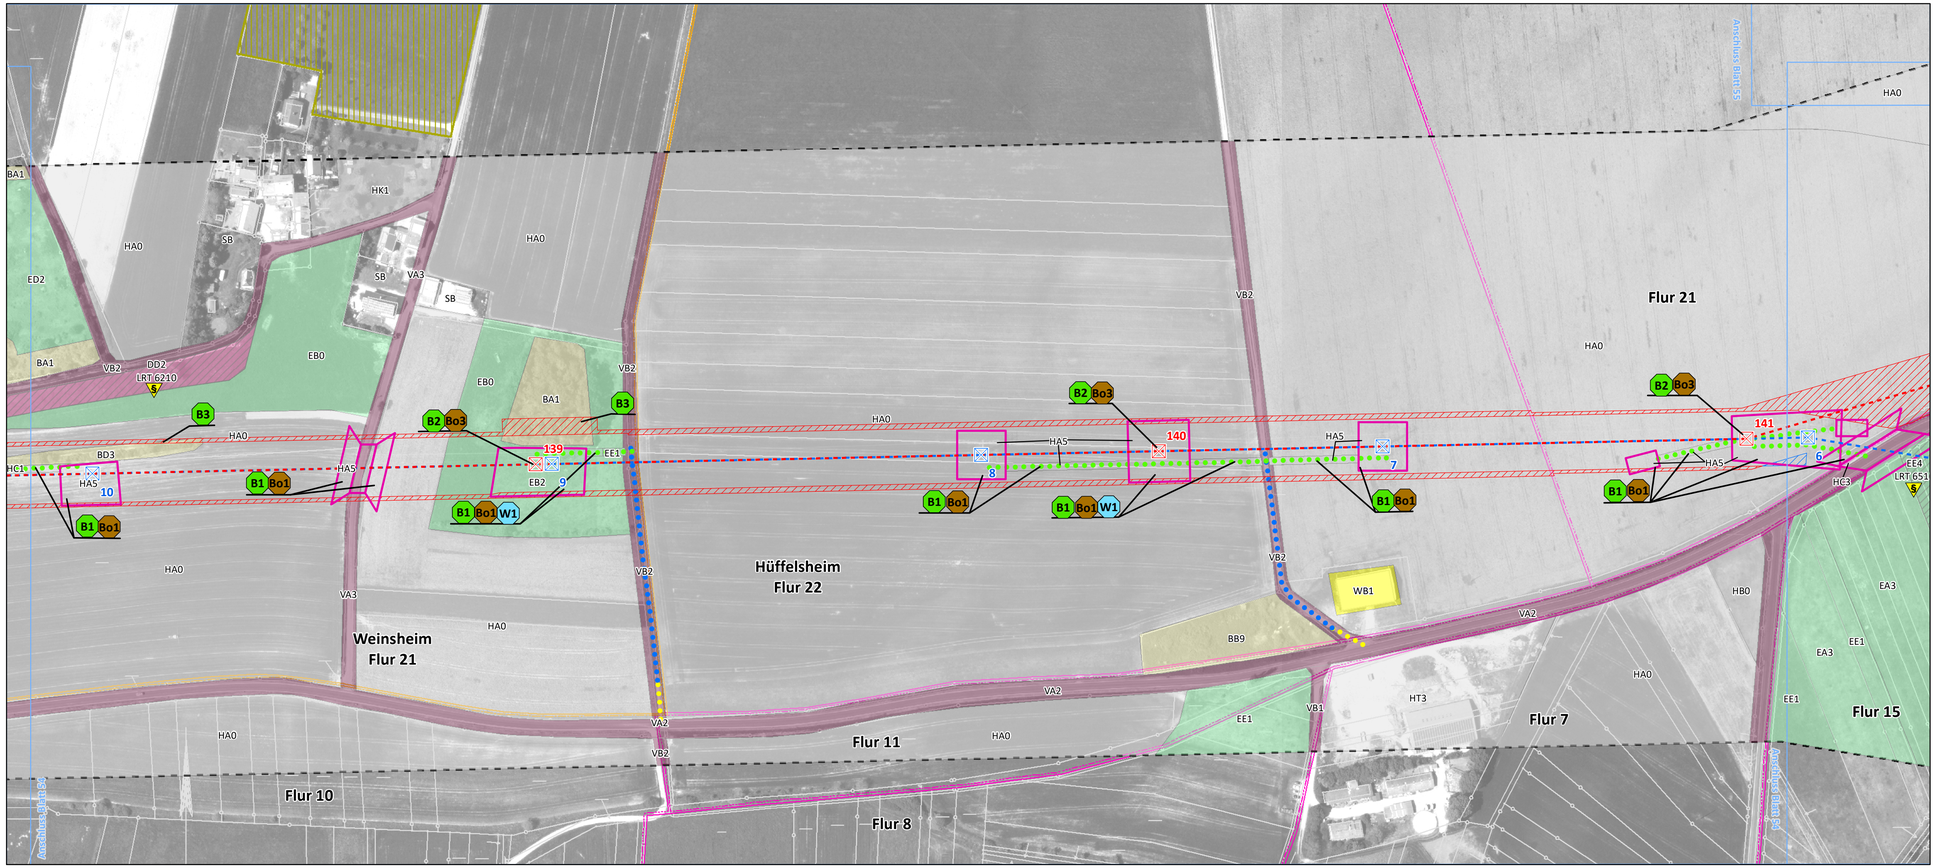

Konflikte ohne kartographische Verortung

Bo2 Baubedingte Beeinträchtigung des Schutzguts Boden durch Schadstoffeintrag

L1 Beeinträchtigung des Landschaftsbilds

Legende auf Blatt 85

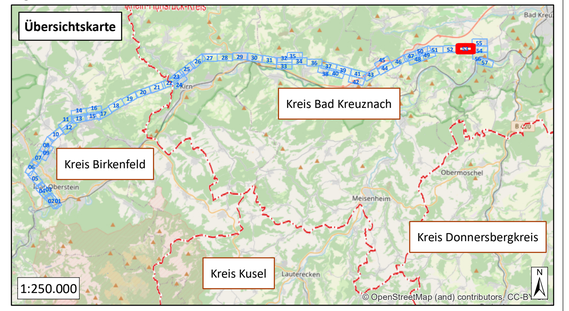

0 25 50 100 150 200 Meter

westnetz

Westnetz GmbH
Spezialservice Strom

Florianstraße 15-21
44139 Dortmund

Ersatzneubau der 110-kV-Hochspannungsfreileitung Idar-Oberstein – Niederhausen (Bl. 1381)

Landschaftspflegerischer Begleitplan

Karte 2: Bestands- und Konfliktplan

Flora (S. 1-57) Fauna (S. 58-84) Legende (S. 85)

Blatt 53 von 85

Bearbeitet:	Sylvia Lang
Gezeichnet:	Dennis Salwiczek
Größe:	841 mm x 297 mm
Maßstab:	1:2.000
Hintergrund:	Orthofoto / ALK
Stand:	März 2021

NATUR PLANUNG

Biedrichstraße 8c
61200 Wölfersheim
Tel.: (06036) 9 89 36-10
Fax: (06036) 9 89 36-11
mail@naturplanung.de
www.naturplanung.de

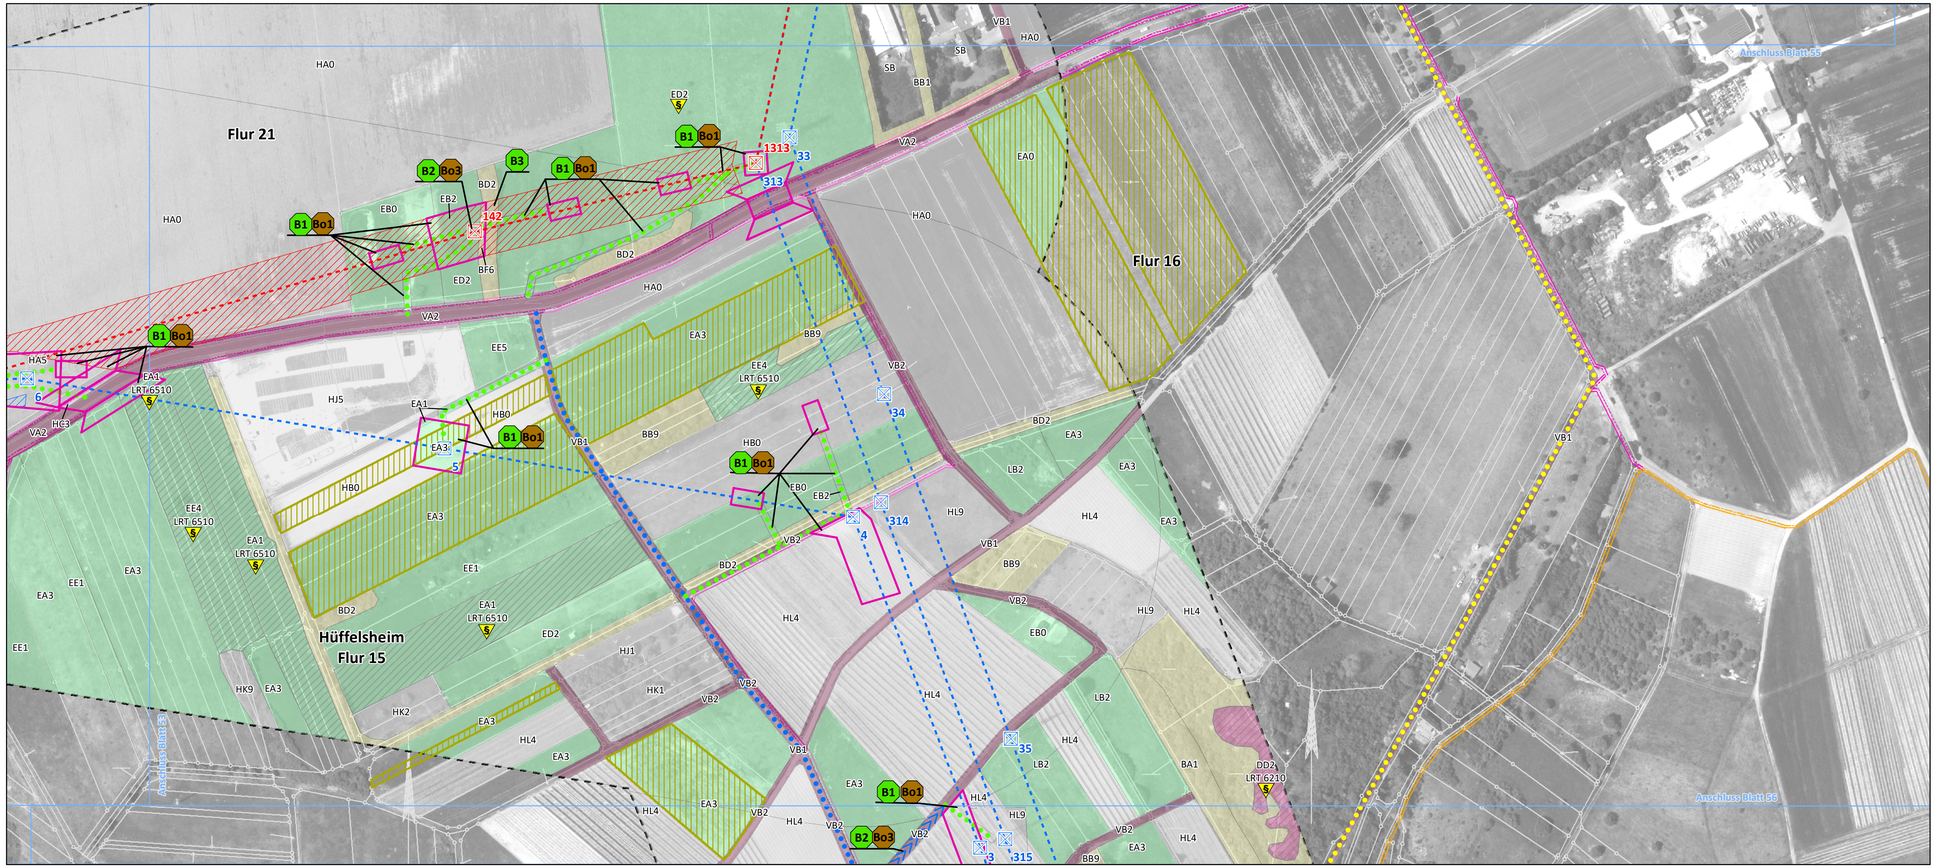

Konflikte ohne kartographische Verortung

Bo2 Baubedingte Beeinträchtigung des Schutzguts Boden durch Schadstoffeintrag

L1 Beeinträchtigung des Landschaftsbilds

Legende auf Blatt 85

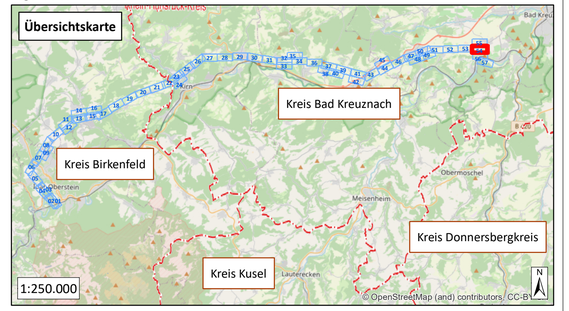

0 25 50 100 150 200 Meter

westnetz

Westnetz GmbH
Spezialservice Strom

Florianstraße 15-21
44139 Dortmund

Ersatzneubau der 110-kV-Hochspannungsfreileitung Idar-Oberstein – Niederhausen (Bl. 1381)

Landschaftspflegerischer Begleitplan

Karte 2: Bestands- und Konfliktplan

Flora (S. 1-57) Fauna (S. 58-84) Legende (S. 85)

Blatt 54 von 85

Bearbeitet:	Sylvia Lang
Gezeichnet:	Dennis Salwiczek
Größe:	841 mm x 297 mm
Maßstab:	1:2.000
Hintergrund:	Orthofoto / ALK
Stand:	März 2021

NATUR PLANUNG

Biedrichstraße 8c
61200 Wölfersheim
Tel.: (06036) 9 89 36-10
Fax: (06036) 9 89 36-11
mail@naturplanung.de
www.naturplanung.de

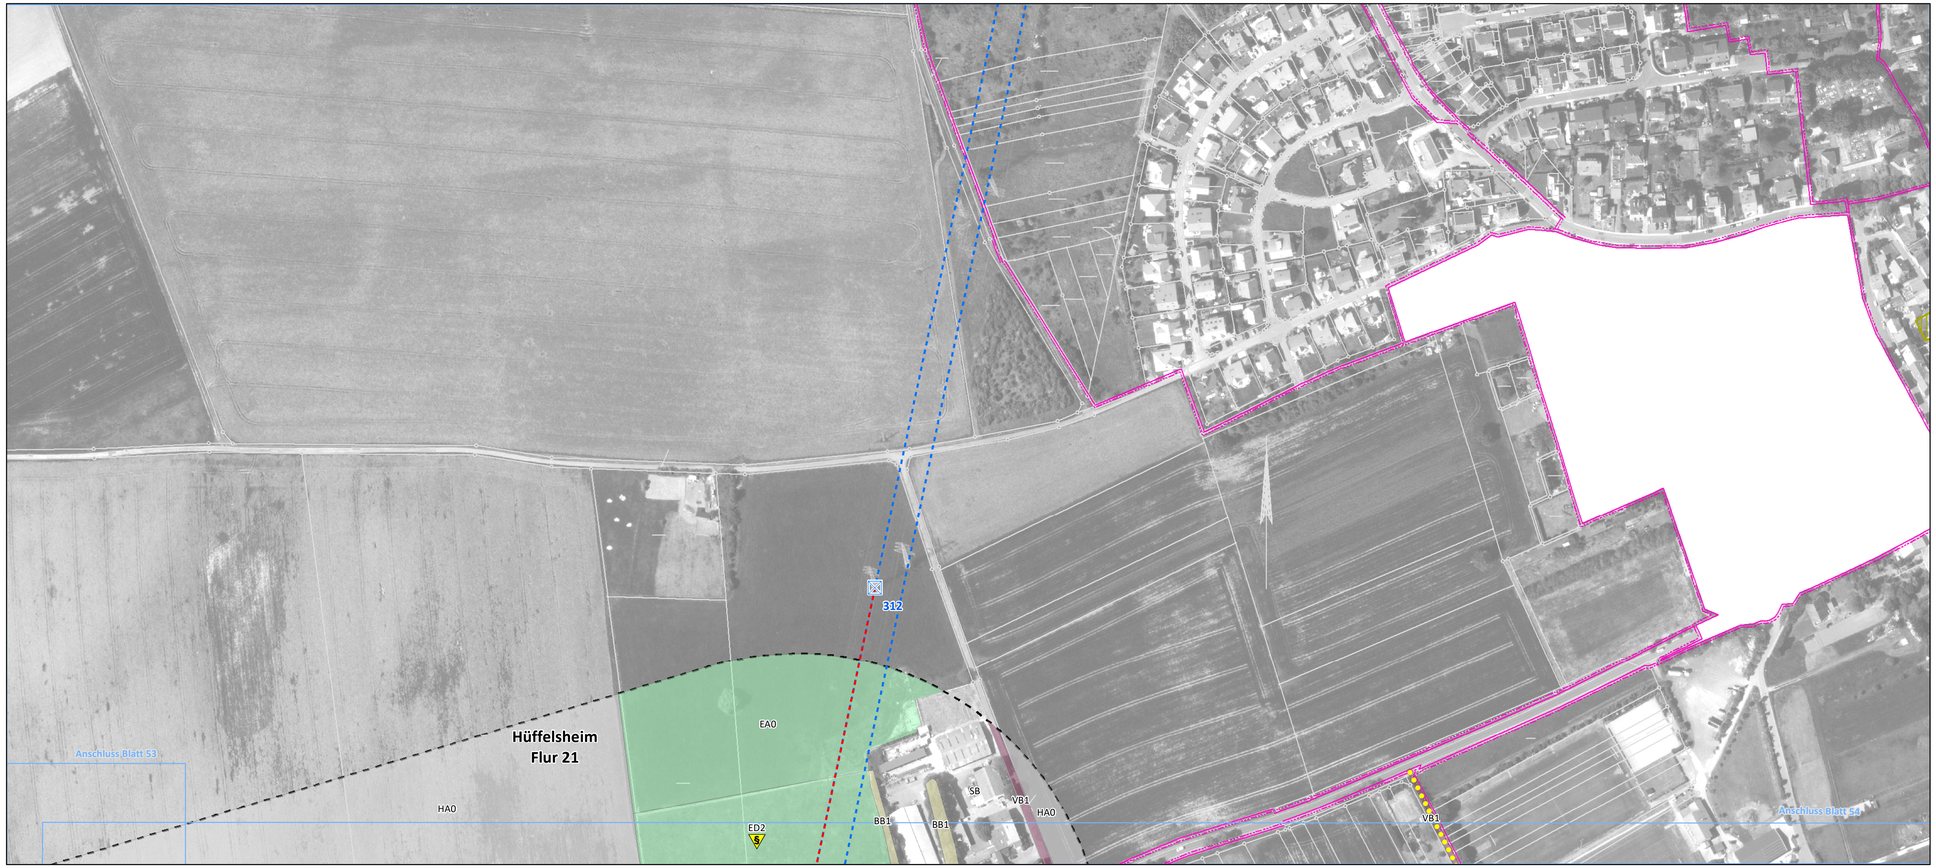

Konflikte ohne kartographische Verortung

- Bo2 — Baubedingte Beeinträchtigung des Schutzguts Boden durch Schadstoffeintrag
- L1 — Beeinträchtigung des Landschaftsbilds

Legende auf Blatt 85

0 25 50 100 150 200 Meter

N

westnetz

Westnetz GmbH
Spezialservice Strom

Florianstraße 15-21
44139 Dortmund

Ersatzneubau der 110-kV-Hochspannungsfreileitung Idar-Oberstein – Niederhausen (Bl. 1381)

Landschaftspflegerischer Begleitplan

Karte 2: Bestands- und Konfliktplan

Flora (S. 1-57) Fauna (S. 58-84) Legende (S. 85)

Blatt 55 von 85

Bearbeitet:	Sylvia Lang
Gezeichnet:	Dennis Salwiczek
Größe:	841 mm x 297 mm
Maßstab:	1:2.000
Hintergrund:	Orthofoto / ALK
Stand:	März 2021

NATUR PLANUNG

Biedrichstraße 8c
61200 Wölfersheim
Tel.: (06036) 9 89 36-10
Fax: (06036) 9 89 36-11
mail@naturplanung.de
www.naturplanung.de

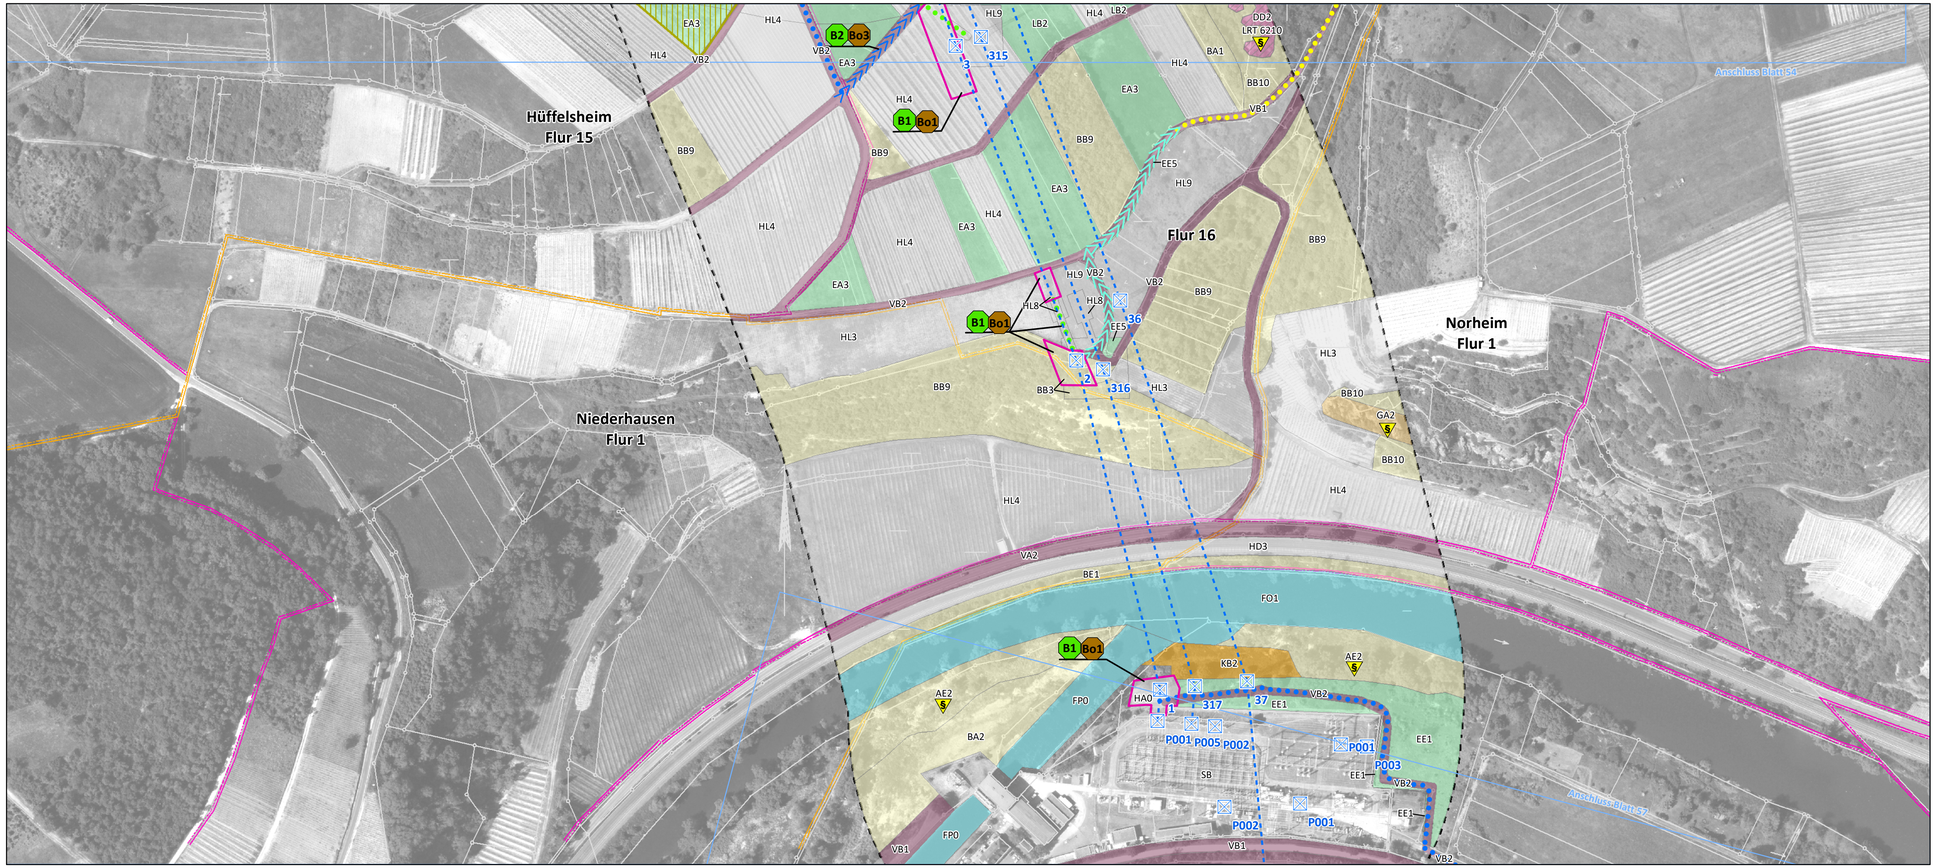

Konflikte ohne kartographische Verortung

Bo2 Baubedingte Beeinträchtigung des Schutzguts Boden durch Schadstoffeintrag

L1 Beeinträchtigung des Landschaftsbilds

Legende auf Blatt 85

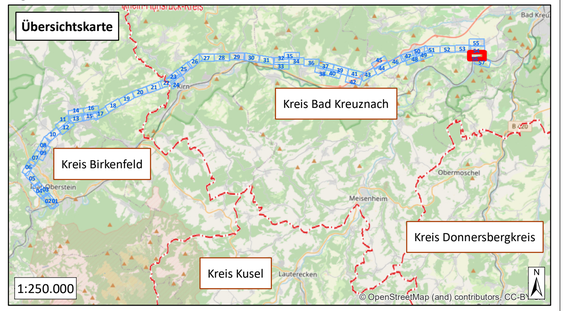

0 25 50 100 150 200 Meter

westnetz

Westnetz GmbH
Spezialservice Strom

Florianstraße 15-21
44139 Dortmund

Ersatzneubau der 110-kV-Hochspannungsfreileitung Idar-Oberstein – Niederhausen (Bl. 1381)

Landschaftspflegerischer Begleitplan

Karte 2: Bestands- und Konfliktplan

Flora (S. 1-57) Fauna (S. 58-84) Legende (S. 85)

Blatt 56 von 85

Bearbeitet:	Sylvia Lang
Gezeichnet:	Dennis Salwiczek
Größe:	841 mm x 297 mm
Maßstab:	1:2.000
Hintergrund:	Orthofoto / ALK
Stand:	März 2021

NATUR PLANUNG

Biedrichstraße 8c
61200 Wölfersheim
Tel.: (06036) 9 89 36-10
Fax: (06036) 9 89 36-11
mail@naturplanung.de
www.naturplanung.de

Konflikte ohne kartographische Verortung

Bo2 Baubedingte Beeinträchtigung des Schutzguts Boden durch Schadstoffeintrag

L1 Beeinträchtigung des Landschaftsbilds

Legende auf Blatt 85

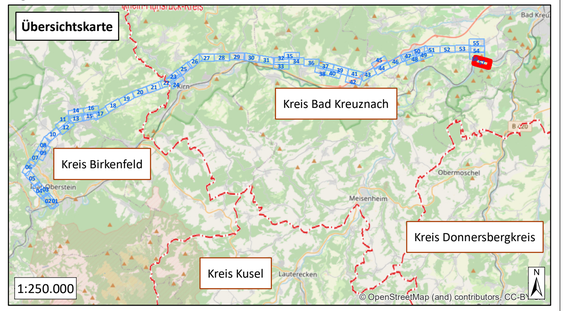

0 25 50 100 150 200 Meter

N

westnetz

Westnetz GmbH
Spezialservice Strom

Florianstraße 15-21
44139 Dortmund

Ersatzneubau der 110-kV-Hochspannungsfreileitung Idar-Oberstein – Niederhausen (Bl. 1381)

Landschaftspflegerischer Begleitplan

Karte 2: Bestands- und Konfliktplan

Flora (S. 1-57) Fauna (S. 58-84) Legende (S. 85)

Blatt 57 von 85

Bearbeitet:	Sylvia Lang
Gezeichnet:	Dennis Salwiczek
Größe:	841 mm x 297 mm
Maßstab:	1:2.000
Hintergrund:	Orthofoto / ALK
Stand:	März 2021

NATUR PLANUNG

Biedrichstraße 8c
61200 Wölfersheim
Tel.: (06036) 9 89 36-10
Fax: (06036) 9 89 36-11
mail@naturplanung.de
www.naturplanung.de