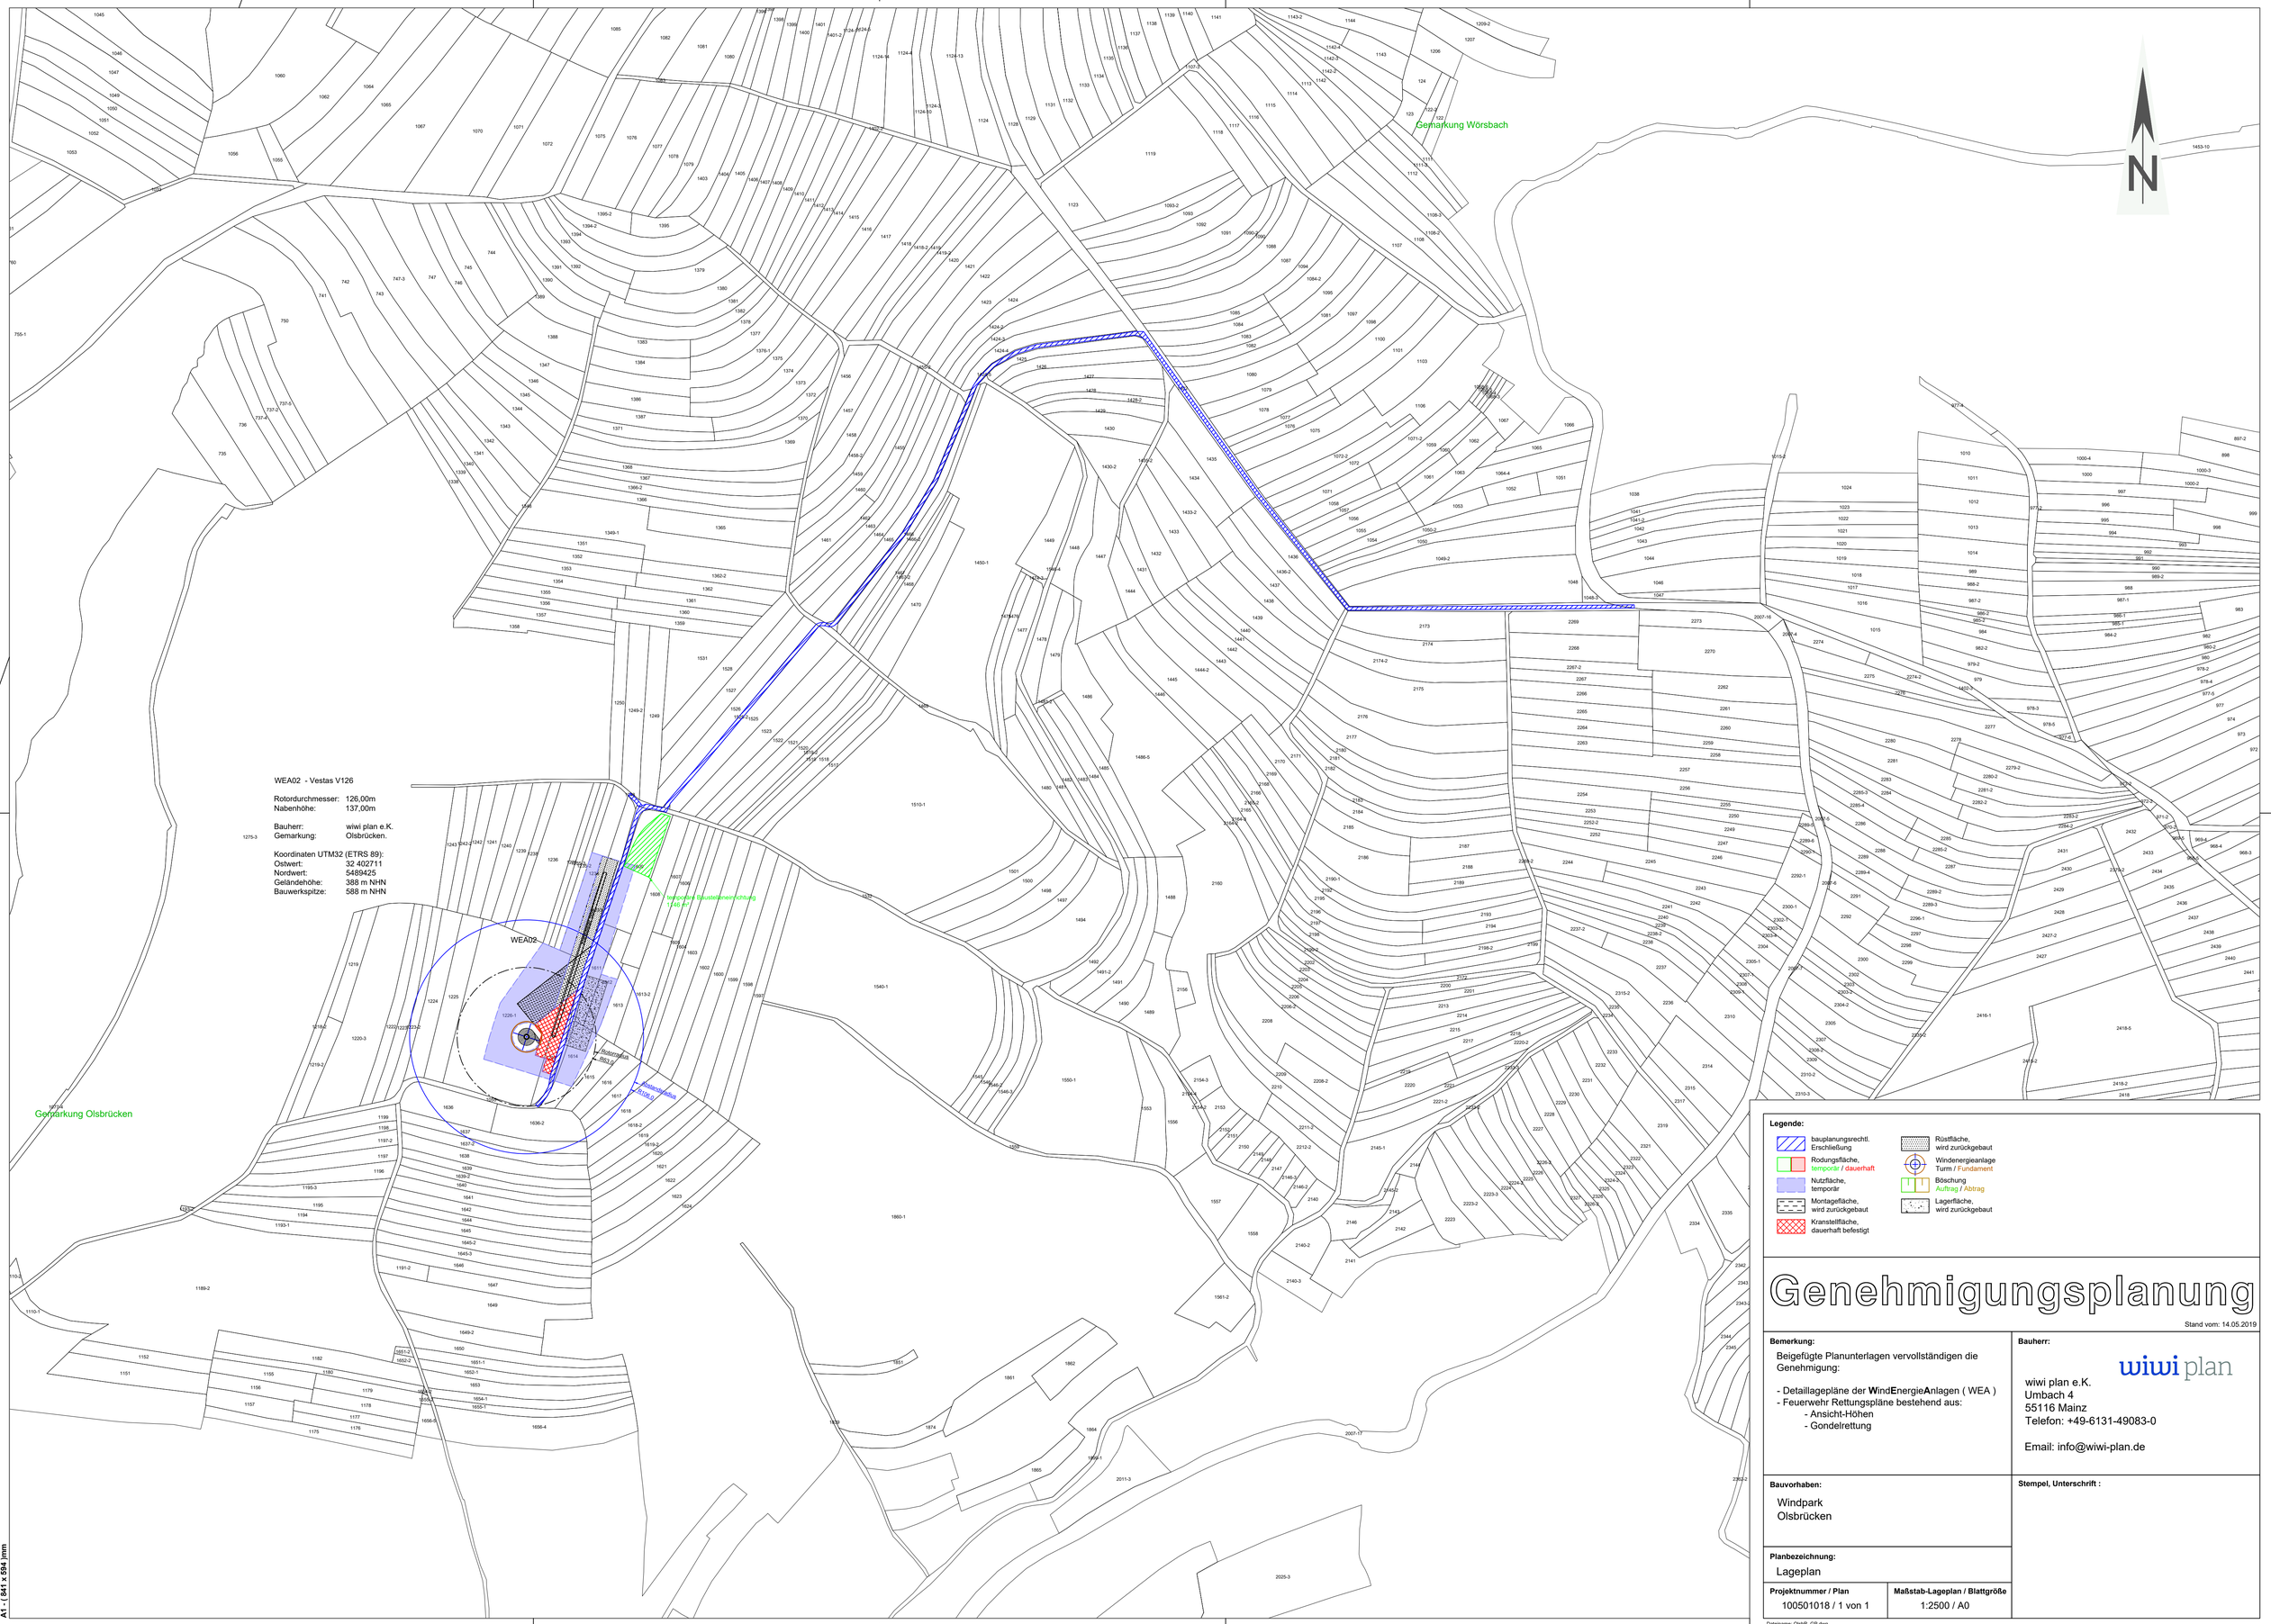

WEA02 - Vestas V126

Rotordurchmesser: 126,00m
Nabenhöhe: 137,00m

Bauherr: wiwi plan e.K.
Gemarkung: Olsbrücken.

Koordinaten UTM32 (ETRS 89):
Ostwert: 32 402711
Nordwert: 5489425
Geländehöhe: 388 m NHN
Bauwerkspitze: 588 m NHN

Legende:

- bauplanungsrechtl. Erschließung
- Rodungsfläche, temporär / dauerhaft
- Nutzfläche, temporär
- Montagefläche, wird zurückgebaut
- Kranstellfläche, dauerhaft befestigt
- Rüstfläche, wird zurückgebaut
- Windenergieanlage Turm / Fundament
- Böschung Auftrag / Abtrag
- Lagerfläche, wird zurückgebaut

Genehmigungsplanung

Stand vom: 14.05.2019

Bemerkung:

Beigefügte Planunterlagen vervollständigen die Genehmigung:

- Detaillagepläne der **W**ind**E**nergie**A**nlagen (WEA)
- Feuerwehr Rettungspläne bestehend aus:
  - Ansicht-Höhen
  - Gondelrettung

Bauherr:

wiwi plan

wiwi plan e.K.
Umbach 4
55116 Mainz
Telefon: +49-6131-49083-0

Email: info@wiwi-plan.de

Bauvorhaben:

Windpark
Olsbrücken

Stempel, Unterschrift :

Planbezeichnung:

Lageplan

Projektnummer / Plan	Maßstab-Lageplan / Blattgröße
100501018 / 1 von 1	1:2500 / A0

Dateiname: OlsbR_GP.dwg

A1 - [841 x 594]mm