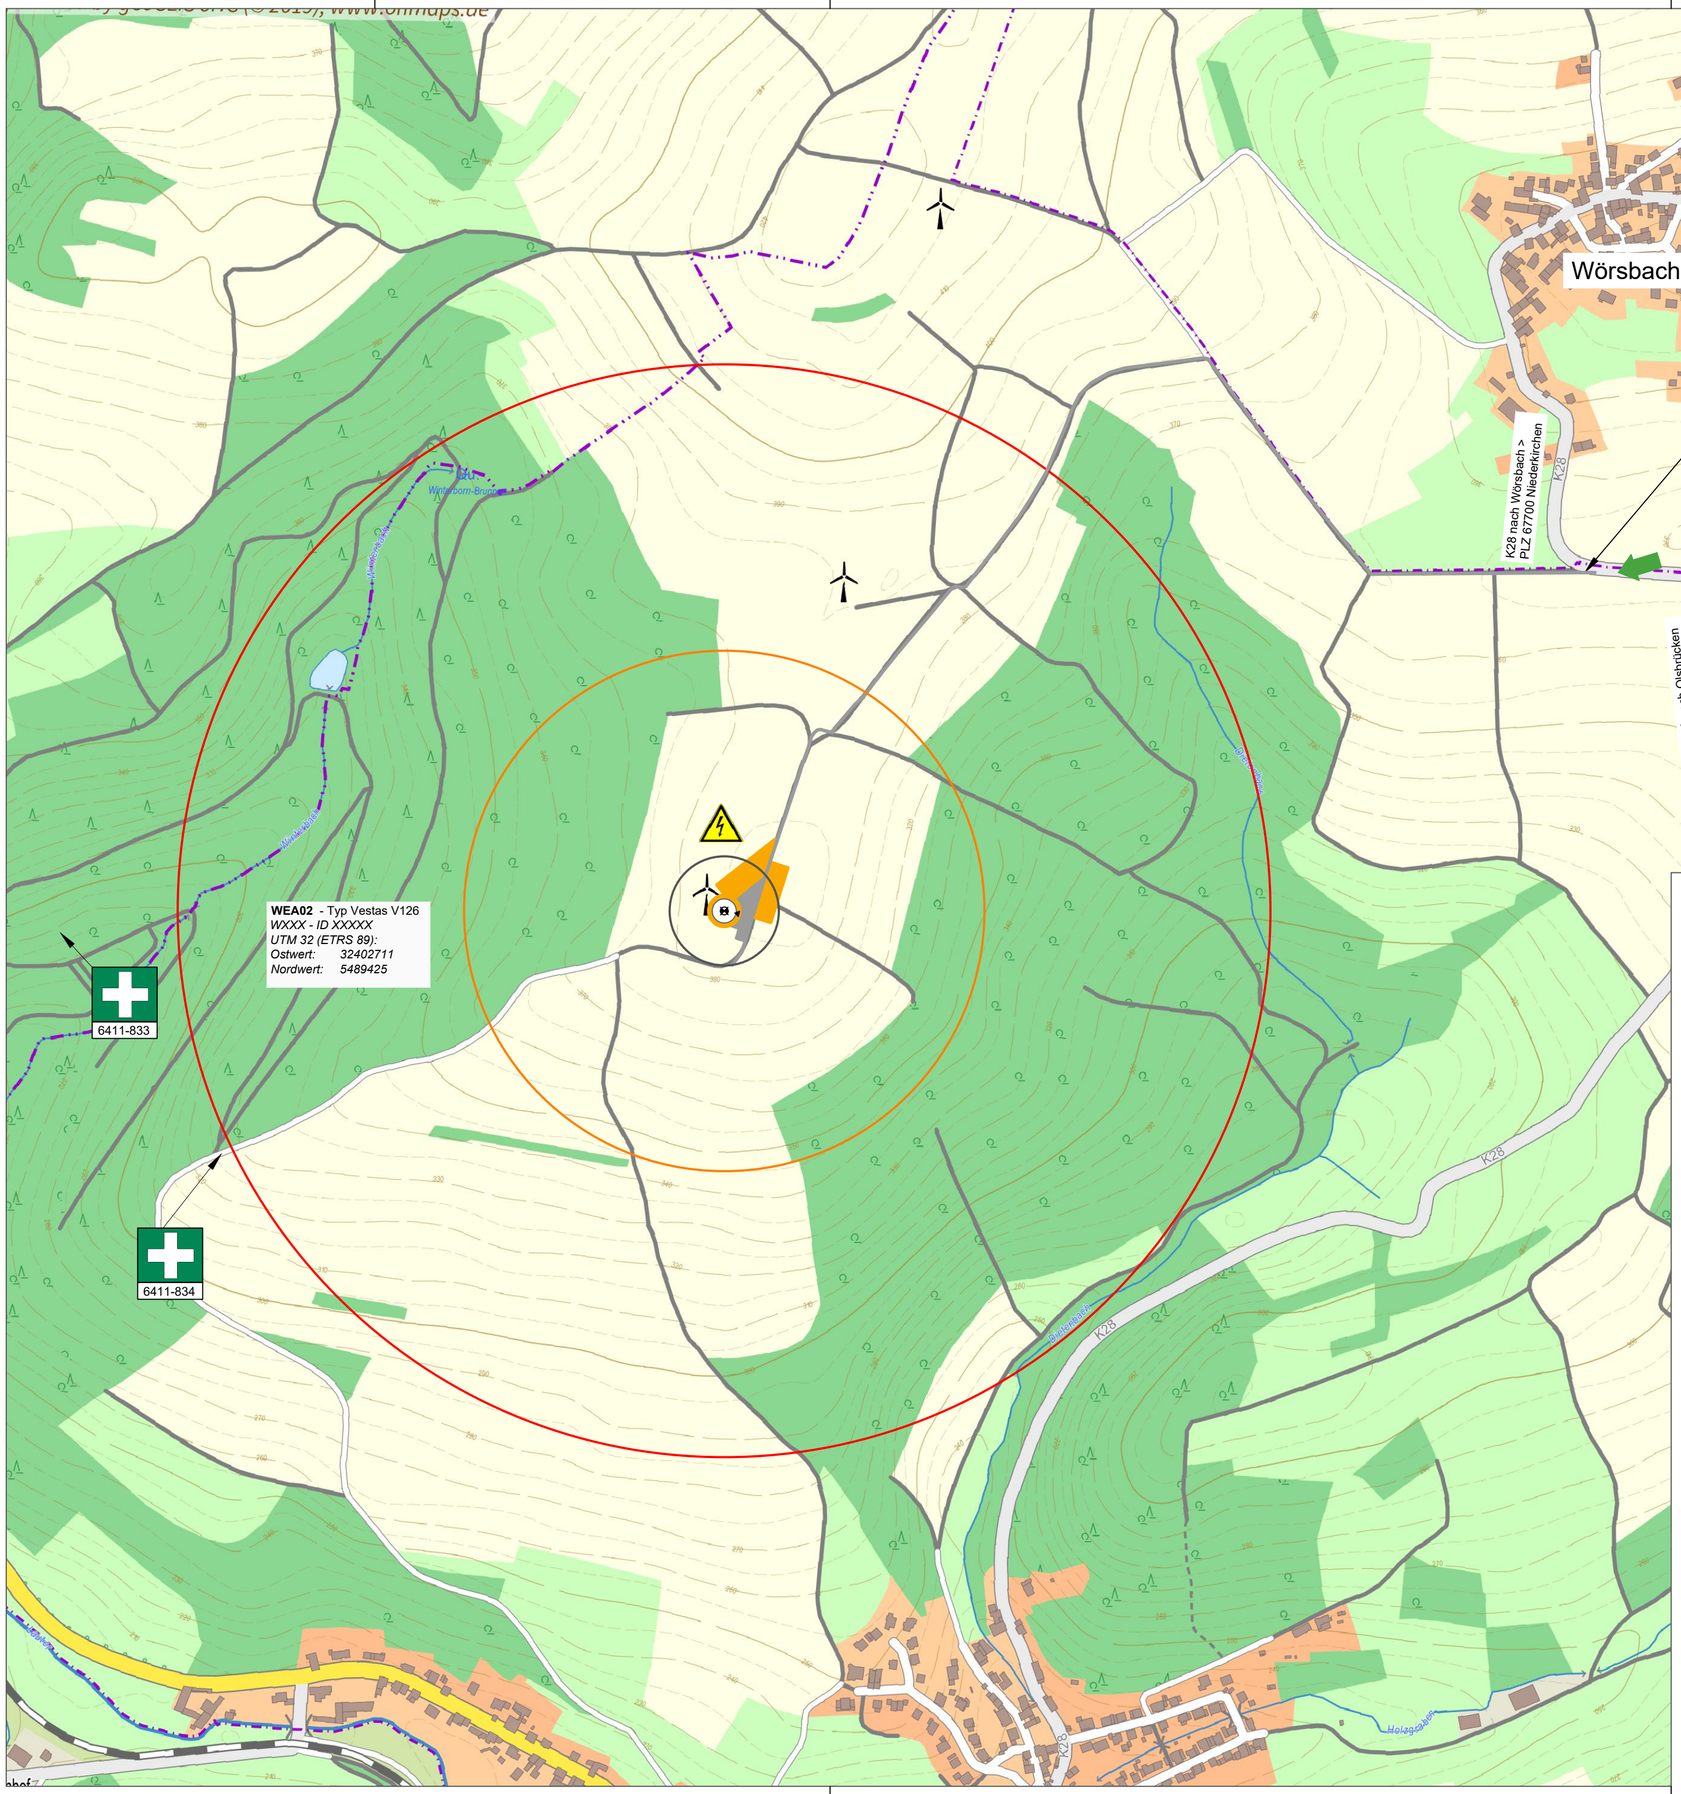

Feuerwehrplan

Legende:

- befahrbare Flächen
- nicht befahrbare Flächen
- Warnung vor gefährlicher elektrischer Spannung
- Windenergieanlage
- Anfahrpunkt für Rettungsfahrzeuge (NUMMER)
- Feuerwehrzufahrt
- WEA Turm-Zugang
- Absperrradius mind. 500m 5xRotordurchmesser Absperrradius = 630m
- 1,5-facher Radius (300m) der WEA-Gesamthöhe (200m), Absperrbereich der Feuerwehr für den gesamten Windpark
- Rotorradius (63m)

Projekt Windpark Olsbrücken R	**Planung** wiwi plan e.K, Umbach 4, 55116 Mainz, Telefon: +49-6131-49083-0
Plan Feuerwehrplan Übersichtsplan	
Plan 1 von 1	
Maßstab 1:5000 / **Papierformat** A2	
Auftraggeber wiwi plan e.K, Umbach 4, 55116 Mainz, Telefon: +49-6131-49083-0	

wiwi plan

Dateiname OlsbR_Feuerwehr.dwg