


Rotordurchmesser: 126,00m
Nabenhöhe: 137,00m

Koordinaten UTM32 (ETRS 89):
08 408744

Nordwert:	5489425
Geländehöhe:	388 m NHN
Bauwerkspitze:	588 m NHN

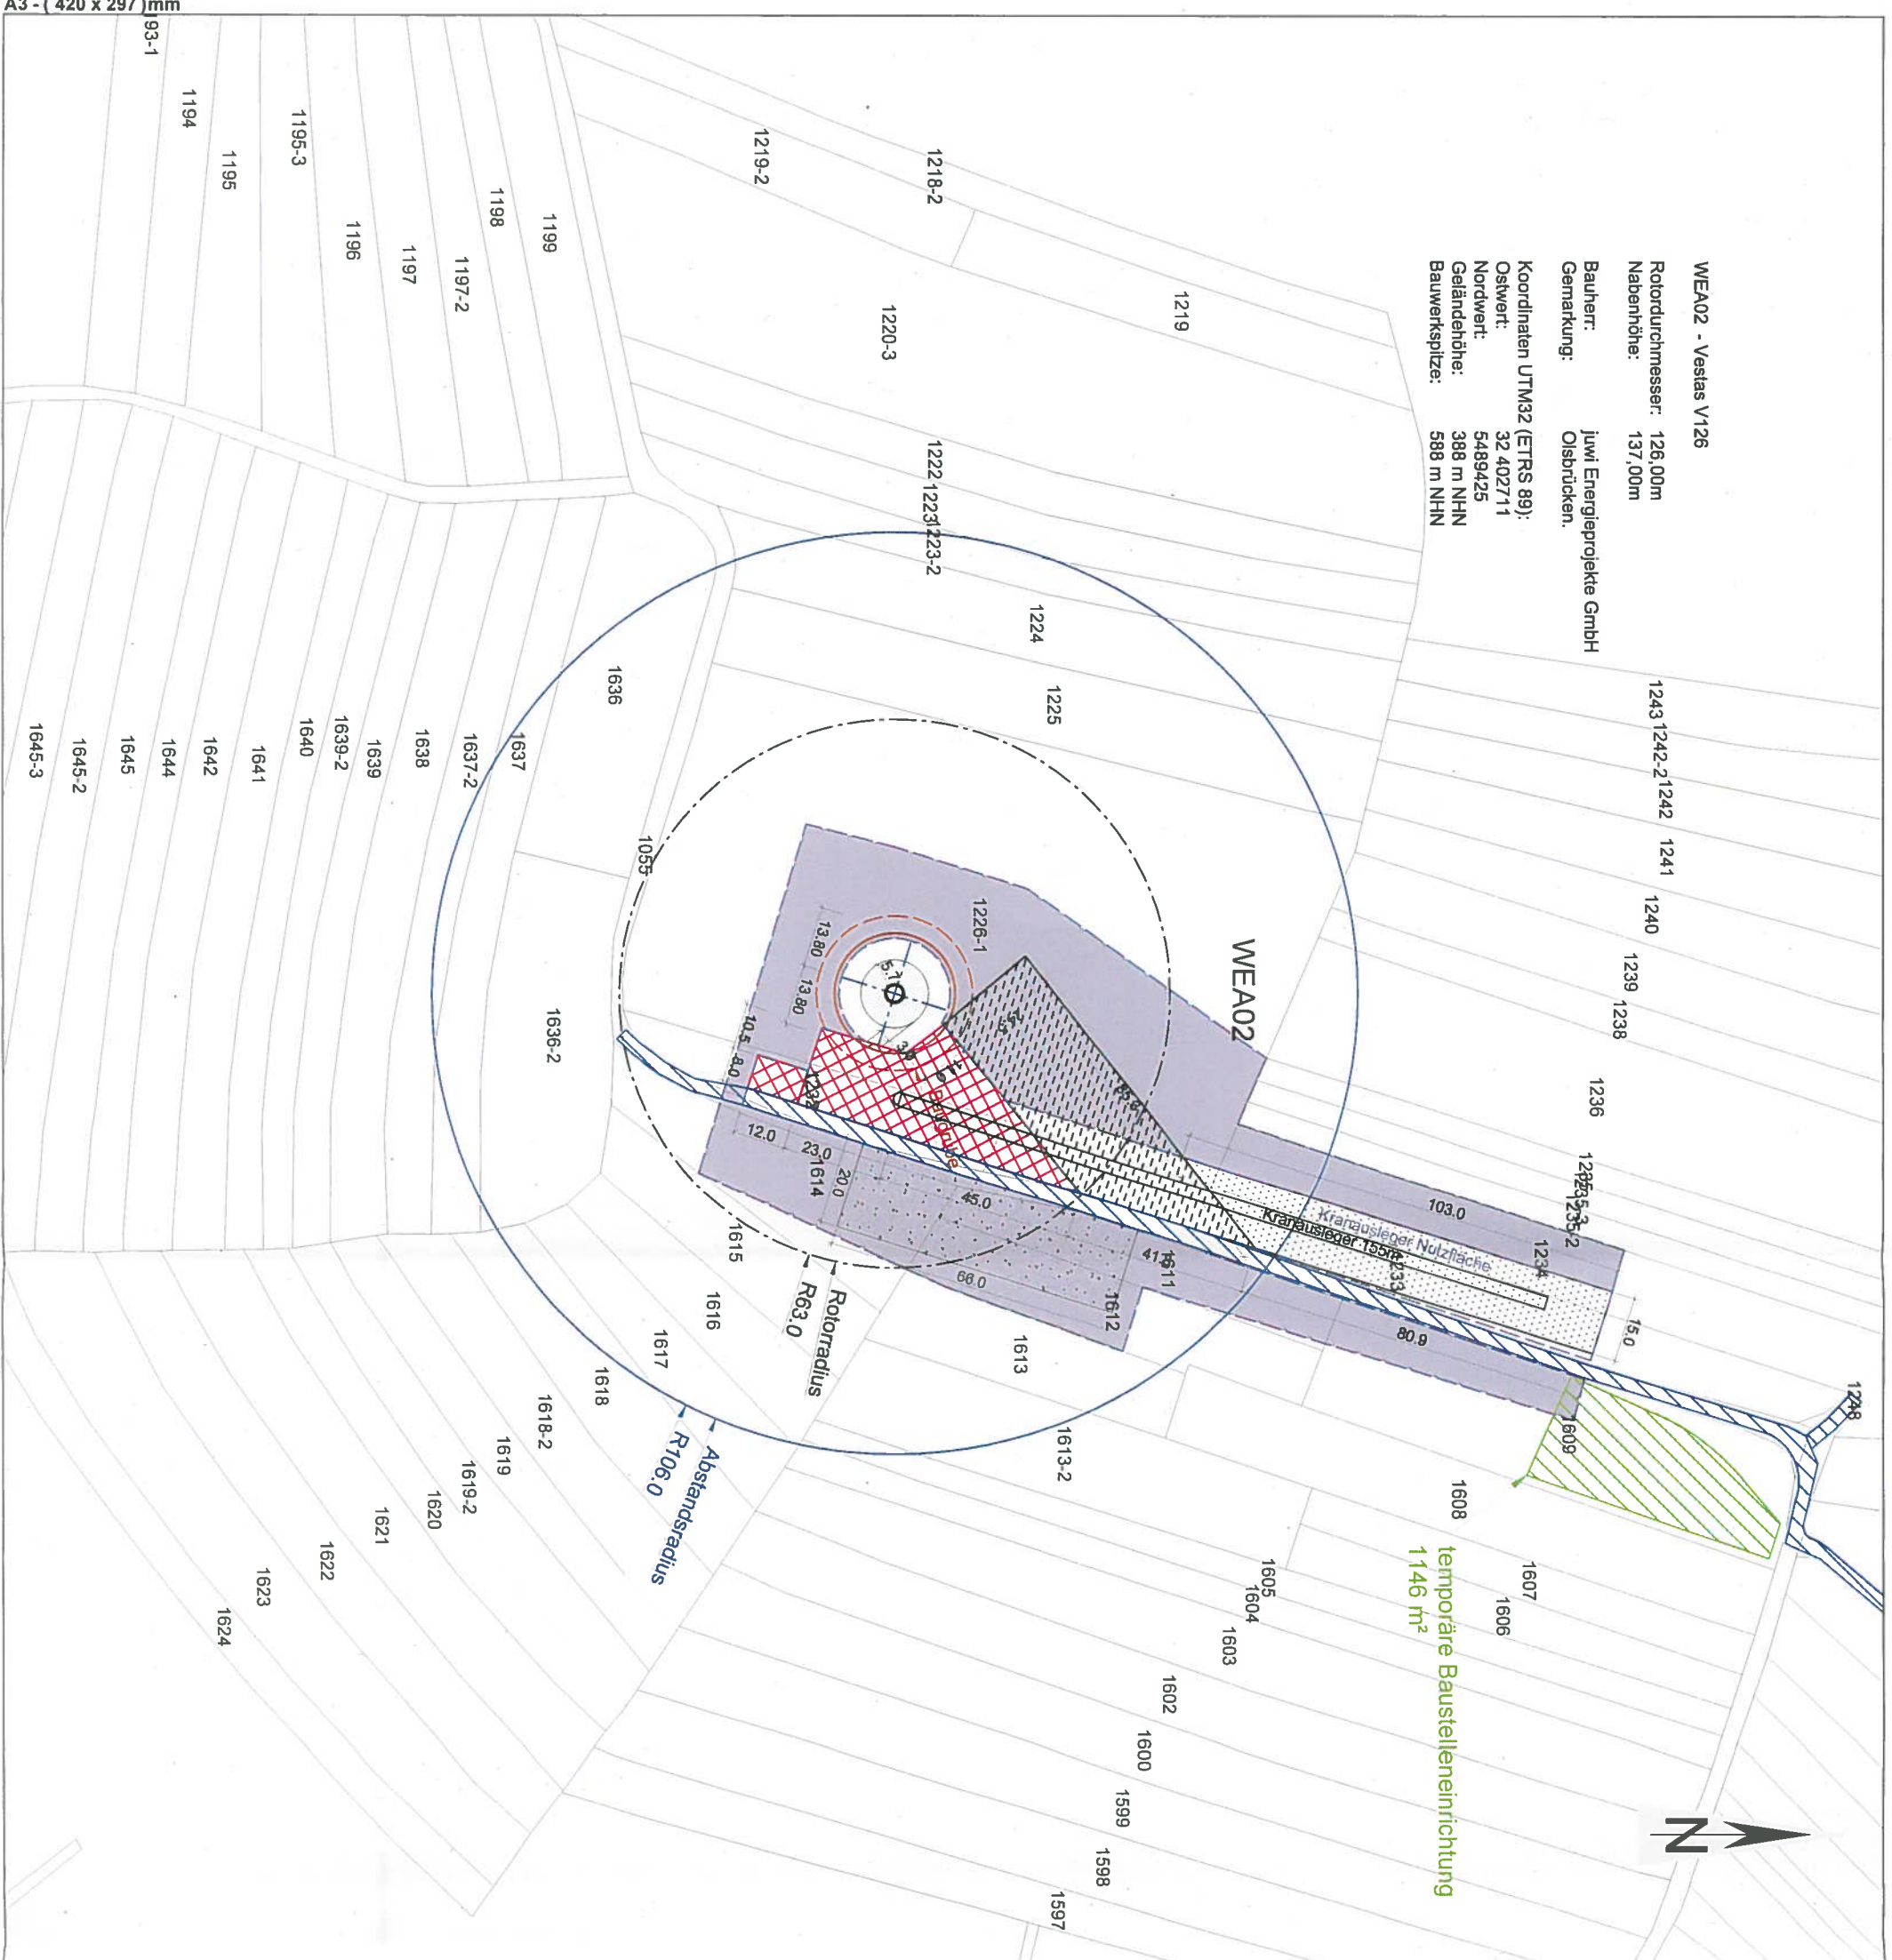

Stand vom: 03.06.2016

Windpark
Olsbrücken

Detaillageplan WEA02

Projektnummer / Plan
100501018 / 1 von 1

Maßstab-Lageplan / Blattgröße
1:1500 / A3

Bernhard Stablo

juwi Energieprojekte GmbH

55286 Wörrstadt
Telefon: 06732 9657-0

juwi Energieprojekte GmbH

Telefon: 06732 9657-0

www.juvi.de

~~Vortreten durch Marone Krebs~~

~~Produkt der juwi Energieprojekte GmbH~~

Legende:

		
Krausteiffache, dauerhaft / defestigt	bauplanungsrechtliche Einschließung	Rußfläche, wird zurückgebaut
	 Rodungsfläche, <i>temporär / dauerhaft</i>	
Montagenfläche, wird zurückgebaut	Nutzfläche, temporär	Windenergieanlage Turm / Fundament
	 Böschung <i>Auftrag / Abtrag</i>	Lagenfläche, wird zurückgebaut