


UMWELTVERTRÄGLICHKEITSUNTERSUCHUNG WEA-REPOWERING OLSBRÜCKEN

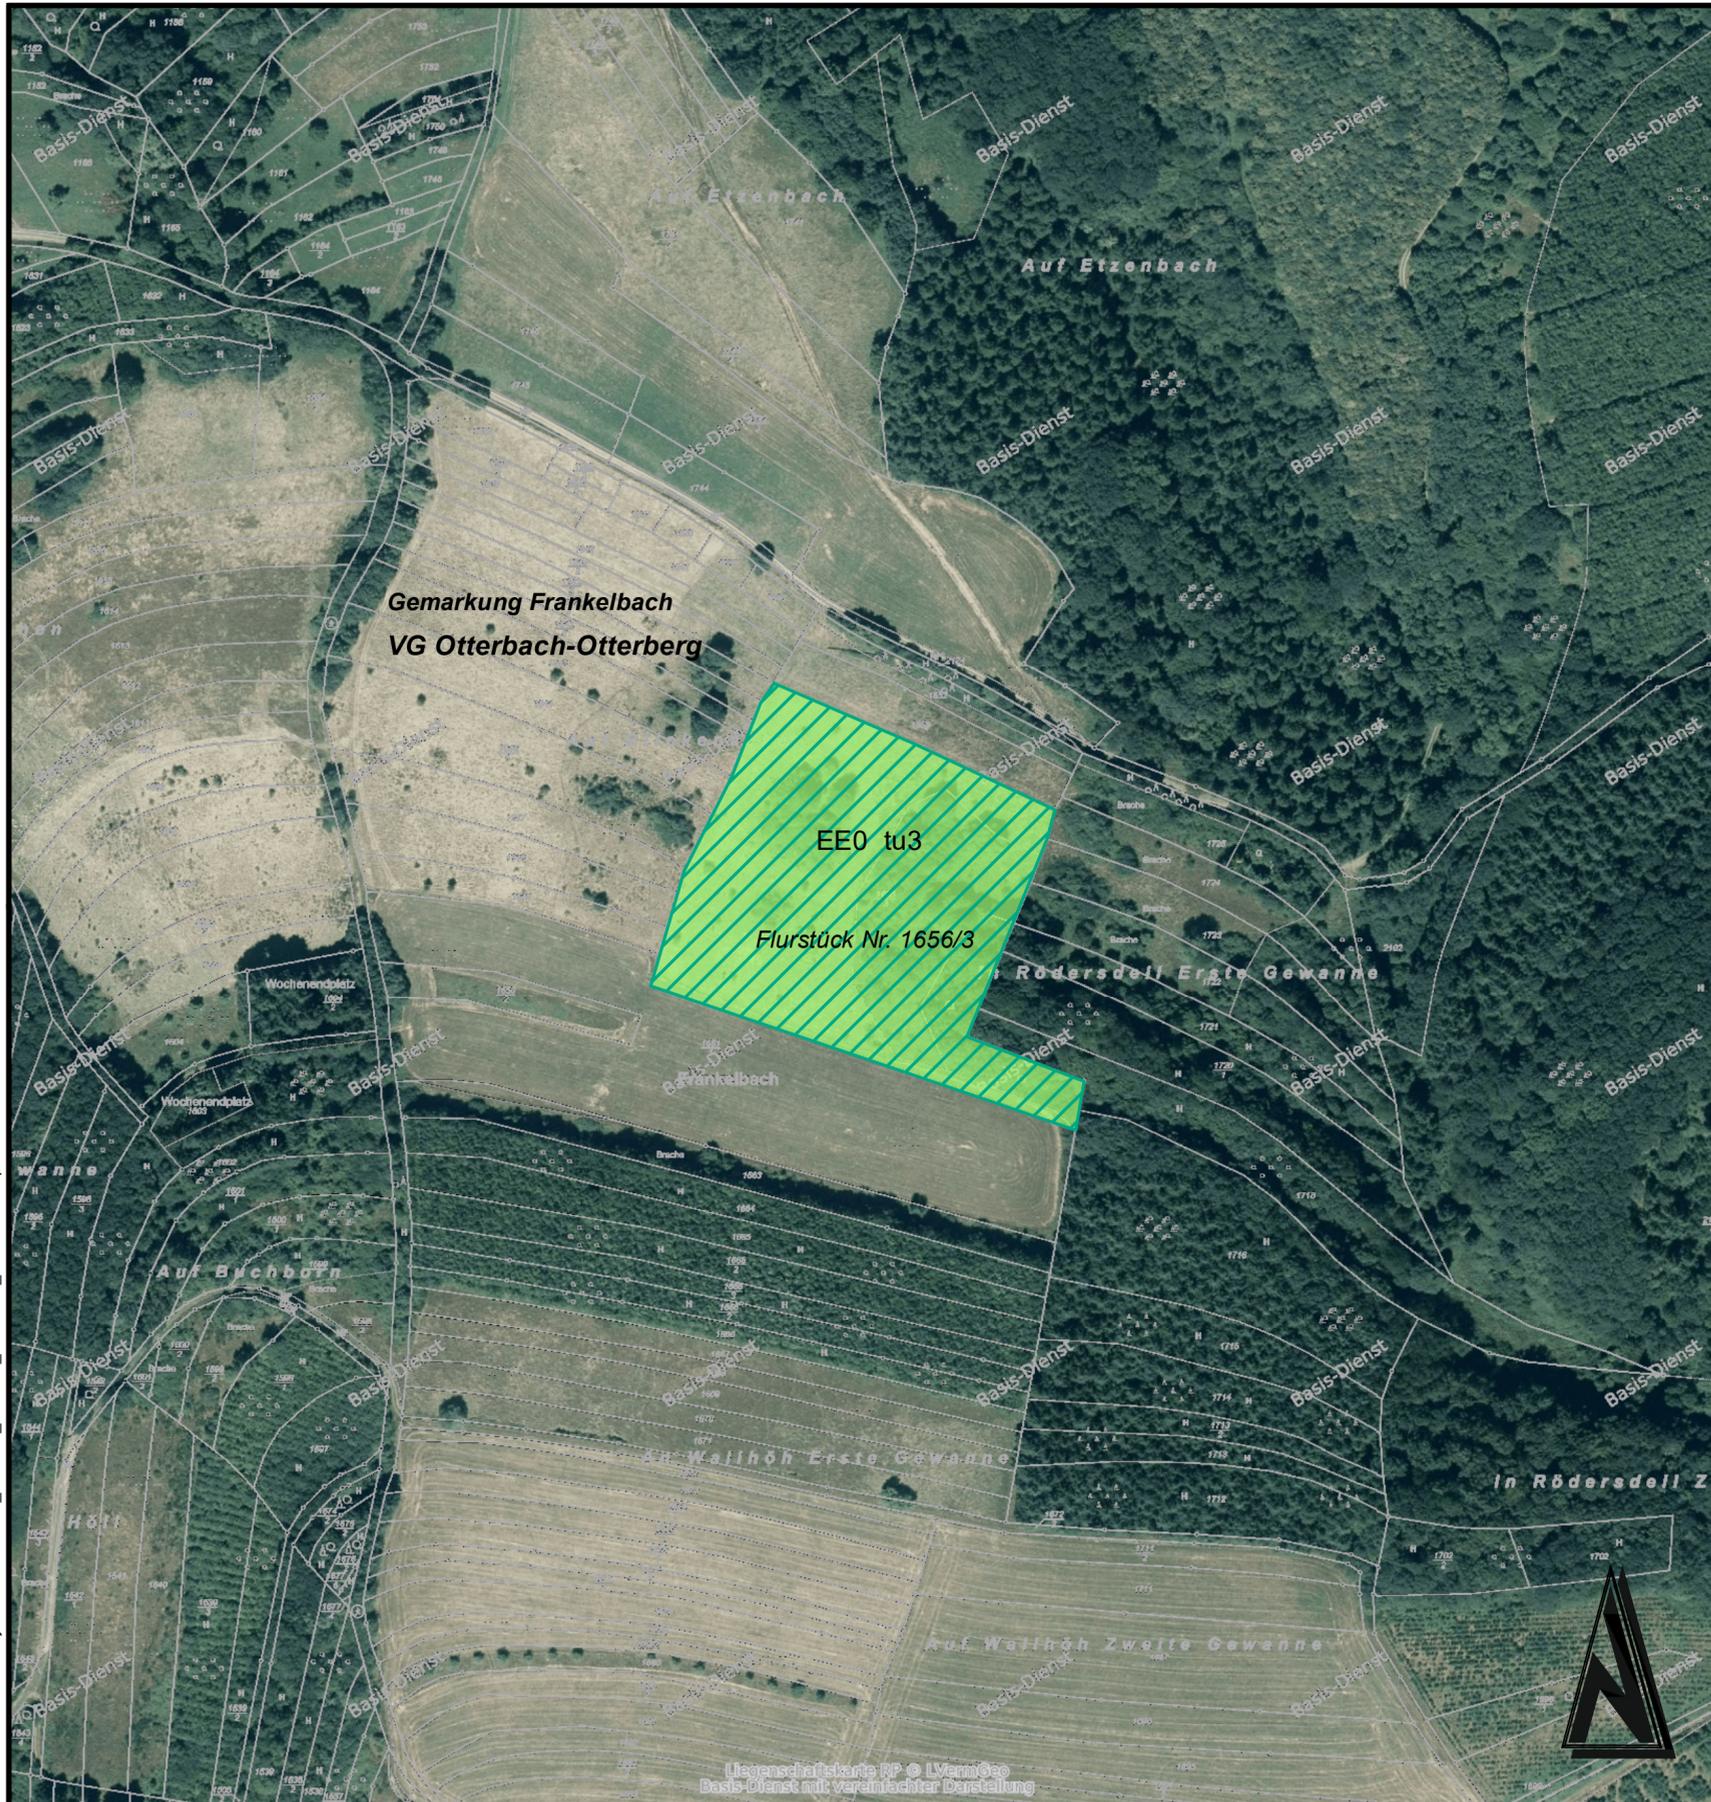

Legende

-  Externe Kompensationsmassnahme
-  EE0 tu3 / Grünlandbrache, fortgeschrittene Verbuschung (>1/3 Deckungsgrad)

Maßnahmenbeschreibung:
(siehe auch FBN Maßnahme M8)

- Entfernung von ca. ¼ der vorhandenen Gebüsche/Gehölze
- Entwicklung einer extensive Wiese
- Entfernung vonaufkommendem Gehölzbewuchs

Änderung	Bearbeitung	Prüfung	Datum

Bauherr / AG wiwi plan GmbH & Co. KG 67813 Gerbach				Bauherr / AG 	
Projekt Bez. Windenergieanlagen-Repowering in der Gemeinde Olsbrücken hier: Umweltverträglichkeitsuntersuchung				Datum	
Zeichnung Lageplan Externe Kompensationsmaßnahme				Maßstab 1:2.000	Anhang 6
Zeichen	Vermessung	Bearbeitung	CAD/Grafik	Prüfung	Blattgröße
Datum		WH	WH/KG	WH/HEI	Blatt Nr.
		März 2020	März 2020	März 2020	1
Projekt Nr. 2013054				Entwurfsverfasser	
				Luitpoldstraße 60a 67806 Rockenhausen Telefon: +49 6361 919-0 Telefax: +49 6361 919-100 E-Mail: info@igr.de	
Datum März 2020					