



1048


1046

Ein- und Ausfahrt 1  
WP Olsbrücken

1047

1048-3

K 28

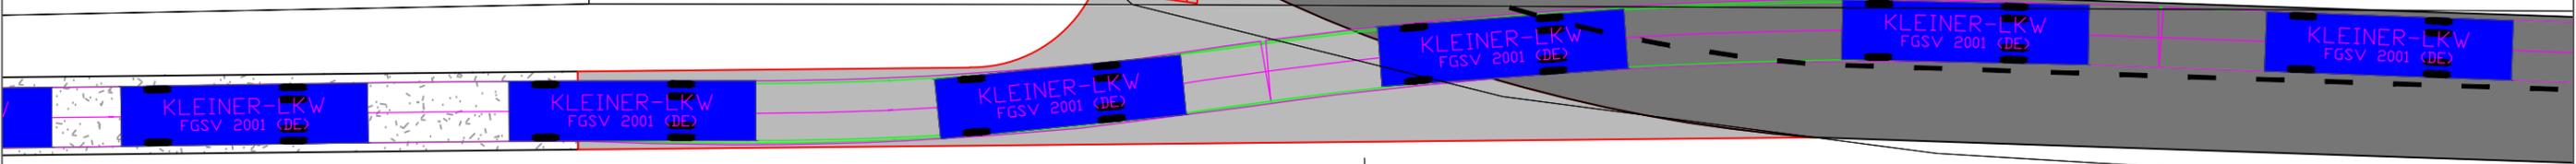

2269

30,0

Ein- und Ausfahrt 1, K28  
Streckenabschnitt:  
vom Netzknoten 6411 026  
nach Netzknoten 6412 007  
bei km 2+330

Legende: siehe Anhang zur Beantragung der Sondernutzungserlaubnis

Projekt Windpark Olsbrücken	gezeichnet Kai Bak	Papierformat A3	Stand vom 14.05.2019	Maßstab 1:250
Plan <i>Betriebsphase</i> Schleppkurve kleiner LKW 9,46 m Einfahrt 1 WP Olsbrücken- K 28	geprüft Torsten Höllwarth	Planung: <b>wiwi consult GmbH &amp; Co. KG</b>		
Dateiname OlsBR_SNE.dwg	Umbach 4 55116 Mainz Telefon: 06131- 49083-0 www.wiwiconsult.de		 <b>Kompetenz wird Energie</b> wiwi consult	