


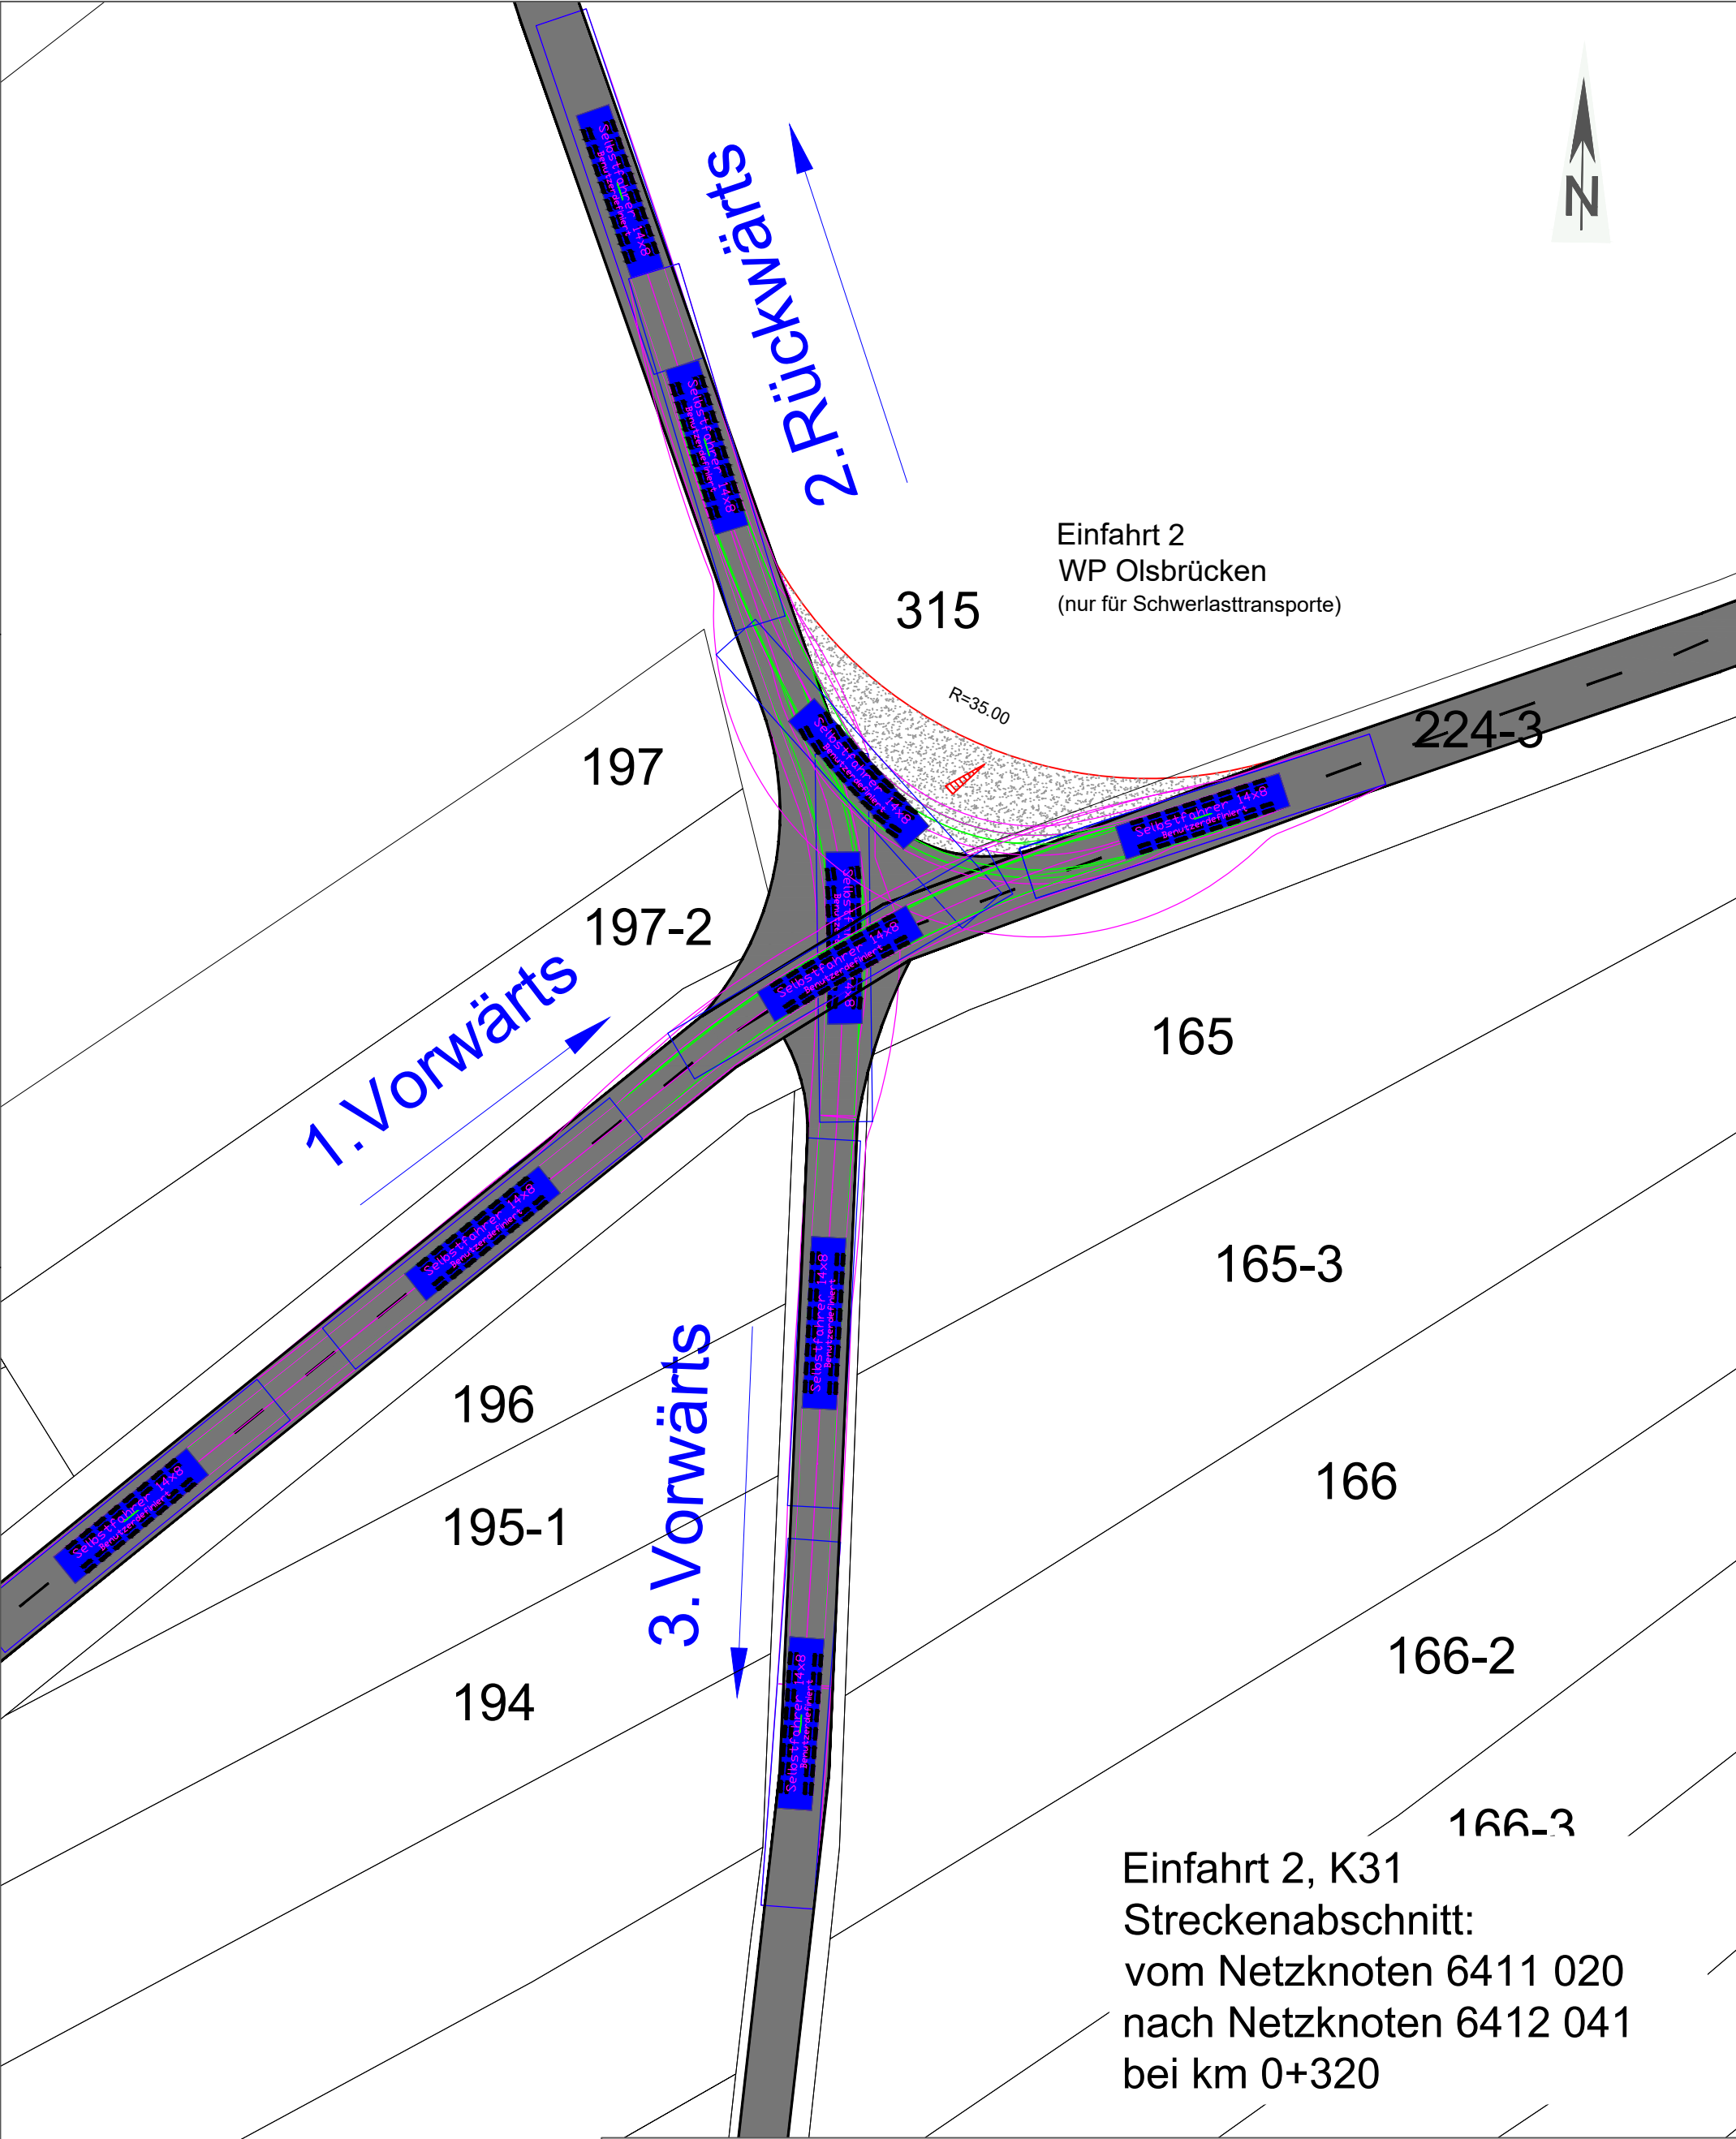

Legende: siehe Anhang zur Beantragung der Sondernutzungserlaubnis

Projekt Windpark Olsbrücken	gezeichnet Kai Bak	Papierformat A3	Stand vom 14.05.2019	Maßstab 1:500
Plan <u>Bauphase</u> Schleppkurve Blatttransport Einfahrt Selbstfahrer 14m x 8m WP Olsbrücken - K 31	geprüft Torsten Höllwarth	Planung: wiwi consult GmbH & Co. KG Umbach 4 55116 Mainz Telefon: 06131- 49083-0 www.wiwiconsult.de		
Dateiname OlsbR_SNE.dwg	 Kompetenz wird Energie wiwi consult			