


Nachlaufströmung WEA 02 Projekt: Olsbrücken - Vestas V126 mit NH 137m

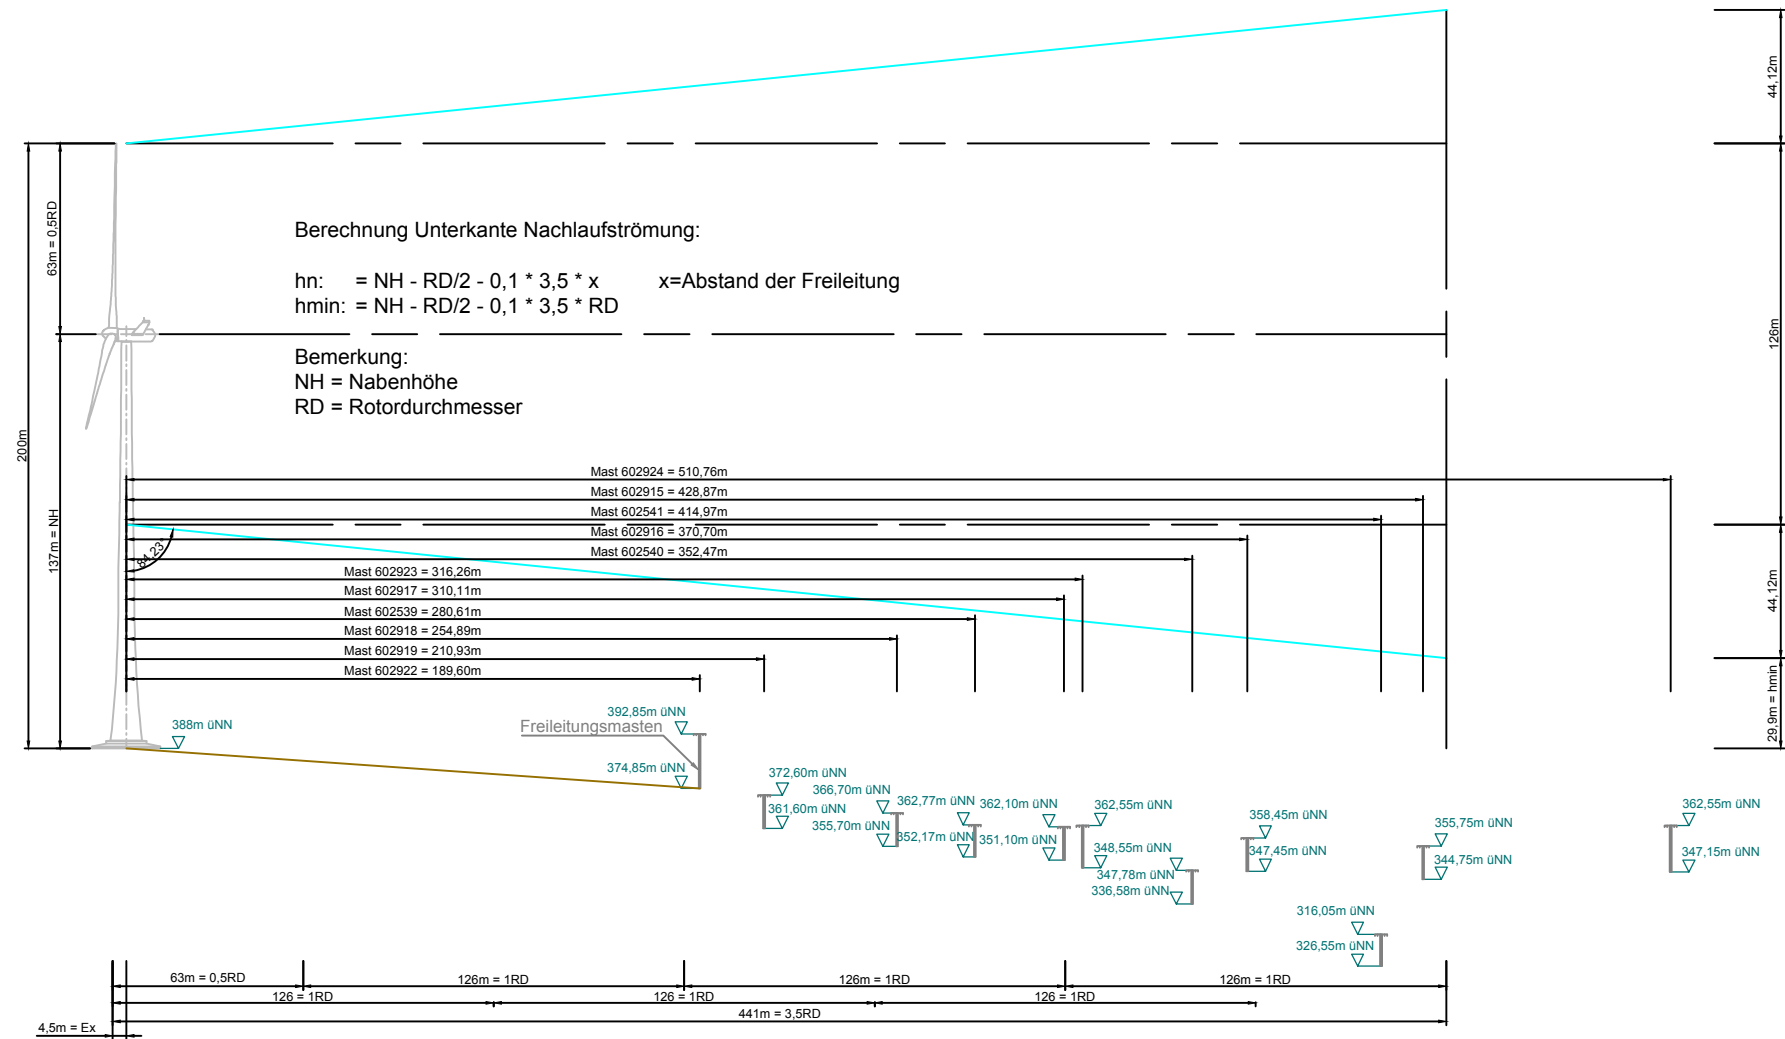

1:2500

