

Projektinformationen

- Maststandort Neubau
- Maststandort Bestand
- Anbindungspunkt
- Neubautrasse
- Bestandstrasse 'Netzverstärkung 380kV'
- Bestandstrasse - ehemalige Leitungseinführung
- Untersuchungsraum 400 m beidseits (Menschen)
- Untersuchungsraum 1.000 m beidseits (Kulturerbe)
- Einzelwohnhaus

Planerische Vorgaben (FNP)

- Fläche für die Ver- und Entsorgung
- Gewerbliche Baufläche

Waldfunktionen

- Erholungswald
- Immissionsschutzwald
- Lärmschutzwald
- Klimaschutzwald
- Sichtschutzwald
- Trassenschutzwald

Schutzgebiete / -ausweisungen

- Landschaftsschutzgebiet
- ▲ Baudenkmal

Empfindlichkeit

- Mittlere Empfindlichkeit gegenüber verändertem Raumsanspruch der Masten und der Höchstspannungsfreileitung (visuelle Wirkung)
- Mittlere Empfindlichkeit gegenüber Störung von Sichtbeziehungen bzw. technische Überprüfung von Kulturgütern

Neubaumasten "Wirkbereich"

- zweifache Masthöhe geplanter Mast
- dreifache Masthöhe geplanter Mast

Administrative Grenzen

- Grenze Bundesland
- Gemeindegrenze


Netzverstärkung Bürstadt - Kühmoos
Abschnitt: UA Maximiliansau bis Landesgrenze Rheinland-Pfalz/
Baden-Württemberg
 Antragsunterlagen zum Planfeststellungsverfahren,
 Anlage 11.1 UVP-Bericht

amprion

Schutzgut Menschen, Kulturelles Erbe und sonstige Sachgüter - Bestand und Empfindlichkeit			Maßstab 1: 10.000	Plananlage 11.1.3
	Datum	Name		Blatt 01
Bearb.	11.12.2019	Plagge		
Gepr.	12.12.2019	Finke		
Freig.	13.12.2019	Tranter		
Stand	16.12.2019			

Ing.- und Planungsbüro
LANGE GbR
 Carl-Peschken-Str. 12
 47441 Moers
 Tel.: +49 2841 7905 - 0
 Fax: +49 2841 7905 - 55
 Email: info@langegbt.de
 www.langegbt.de

©GeoBasis-DE / LVermGeoRP <2019>. dl-deby-2-0, www.lvemgeo.rlp.de
 J:\Arcgis\Projekte\kudax\layout\PFV\RP11_1_UVP\KUDAX_RP_11_1_3_Menschen.mxd

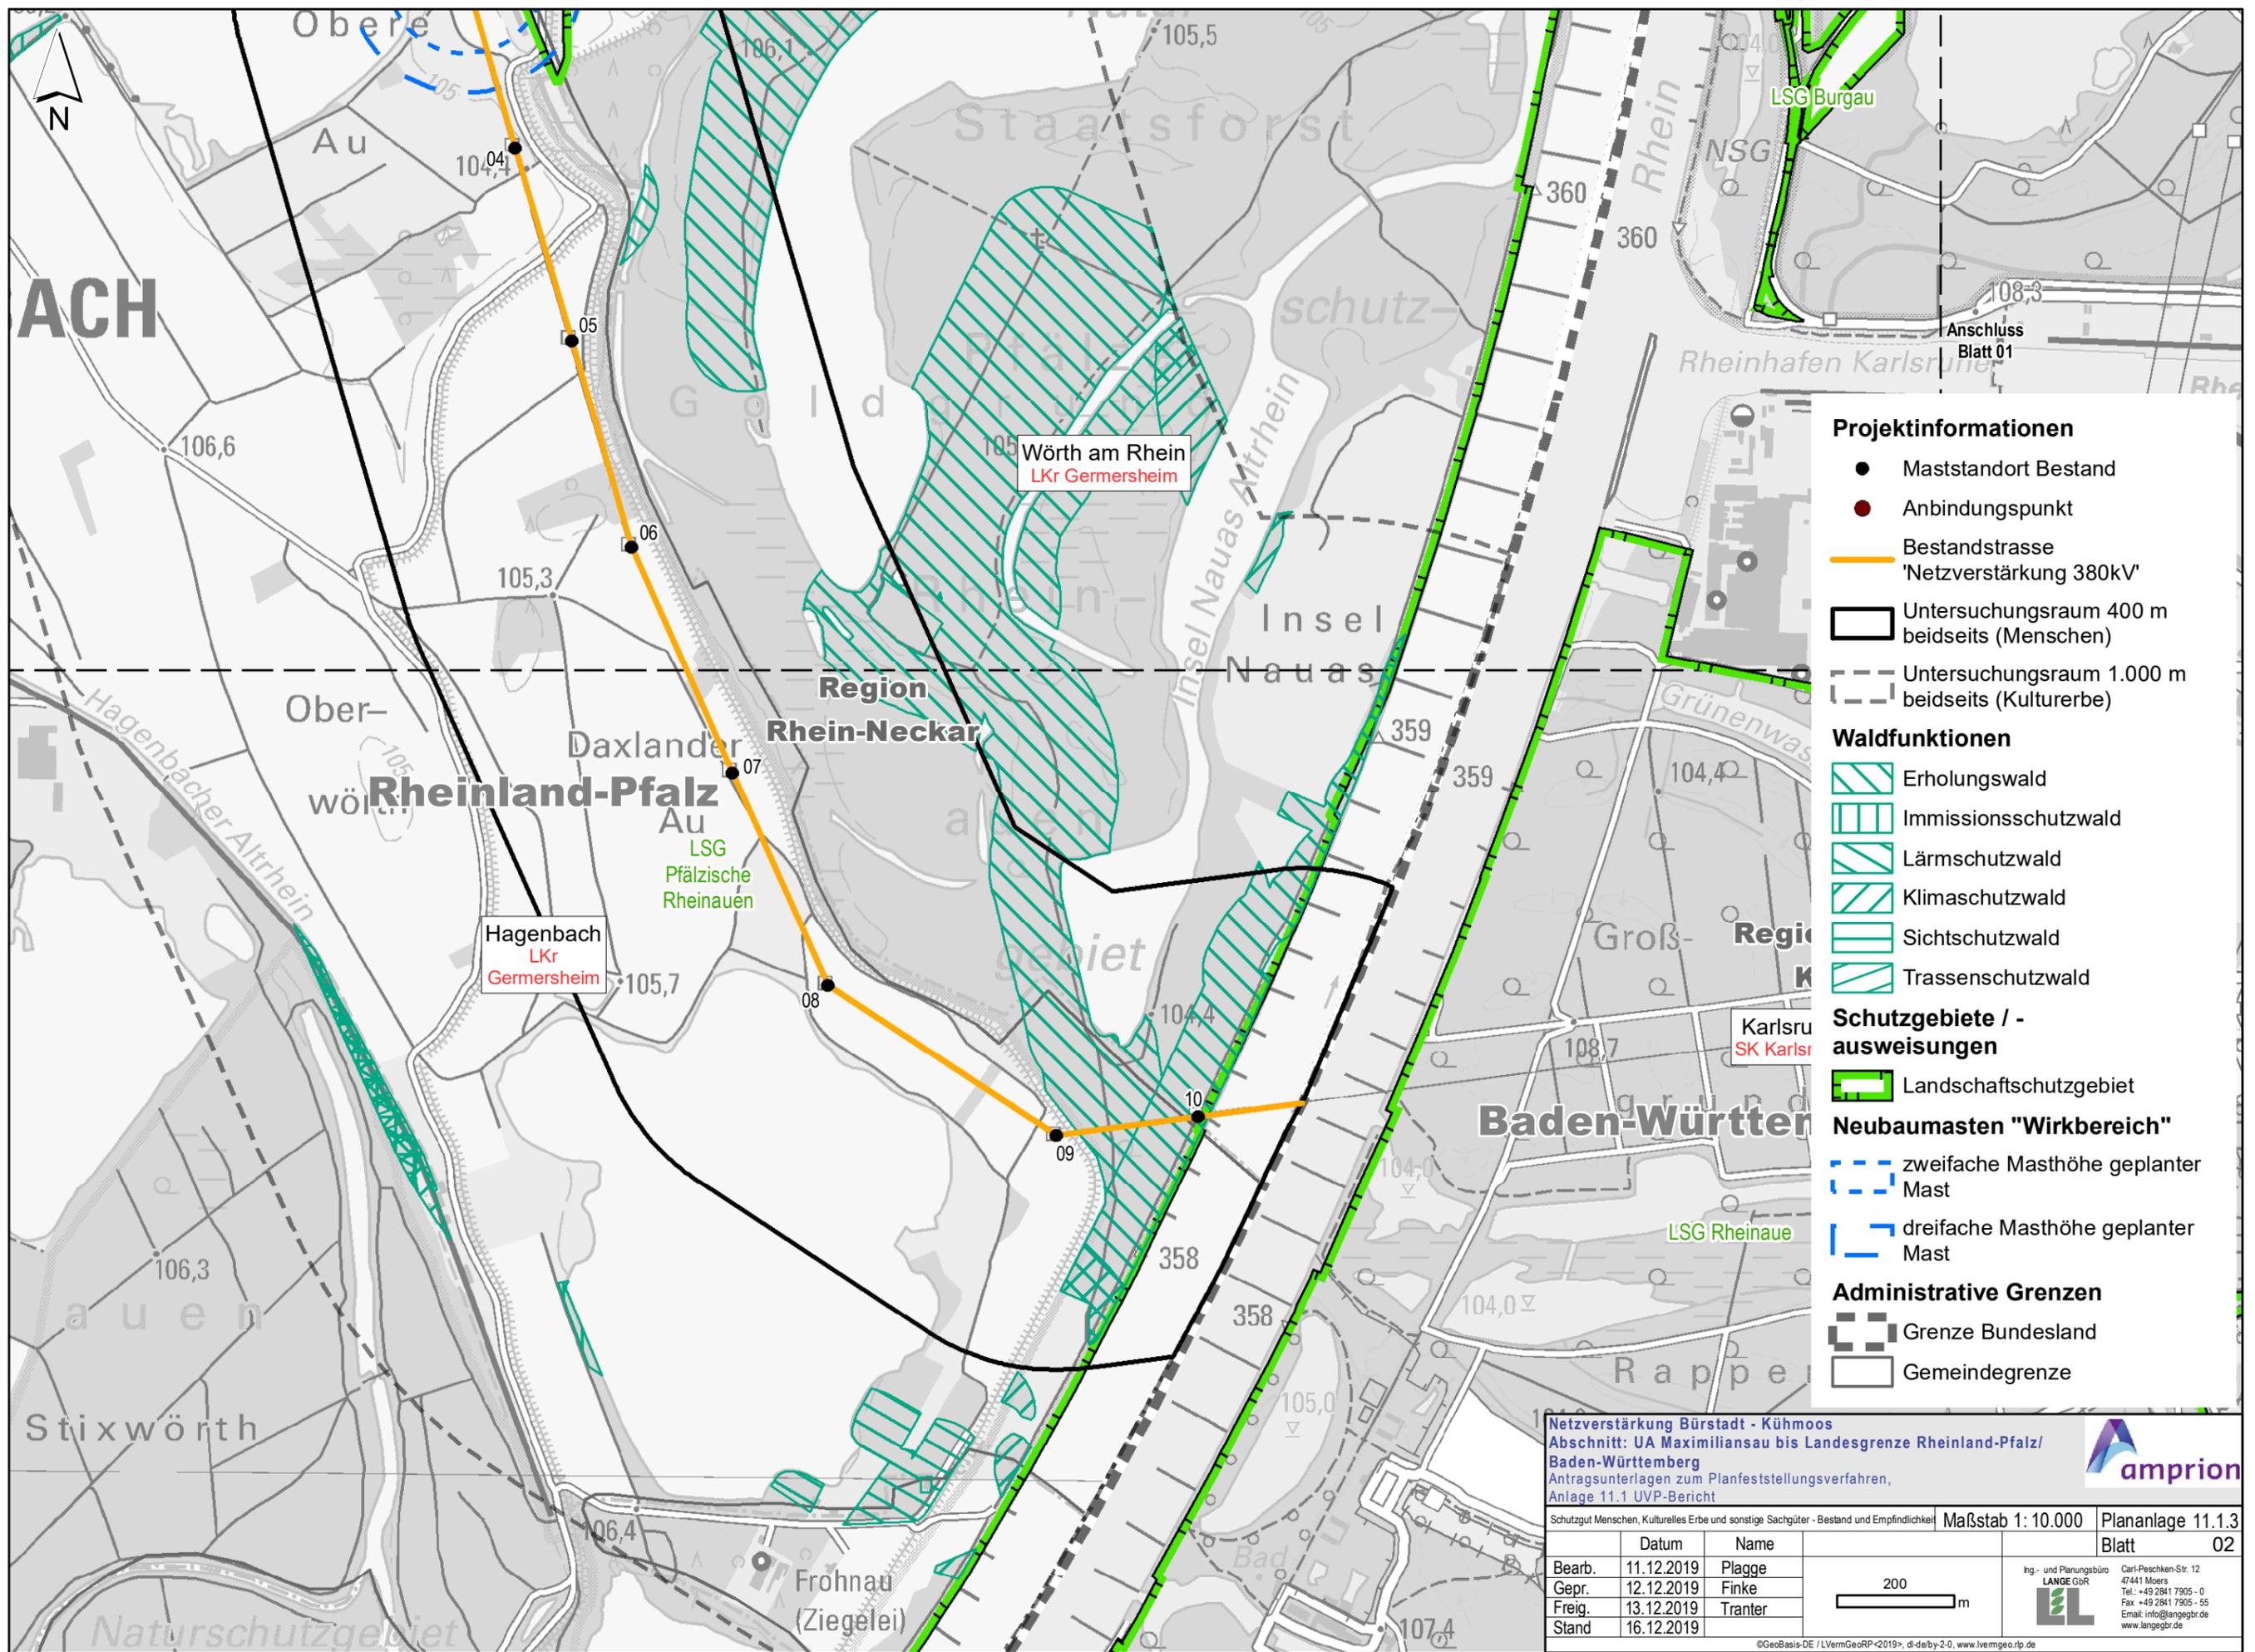

- Projektinformationen**
- Maststandort Bestand
 - Anbindungspunkt
 - Bestandsstrasse
 - 'Netzverstärkung 380kV'
 - Untersuchungsraum 400 m beidseits (Menschen)
 - Untersuchungsraum 1.000 m beidseits (Kulturerbe)
- Waldfunktionen**
- ▨ Erholungswald
 - ▨ Immissionsschutzwald
 - ▨ Lärmschutzwald
 - ▨ Klimaschutzwald
 - ▨ Sichtschutzwald
 - ▨ Trassenschutzwald
- Schutzgebiete / -ausweisungen**
- ▨ Landschaftsschutzgebiet
- Neubaumasten "Wirkbereich"**
- ▨ zweifache Masthöhe geplanter Mast
 - ▨ dreifache Masthöhe geplanter Mast
- Administrative Grenzen**
- ▨ Grenze Bundesland
 - ▨ Gemeindegrenze

Netzverstärkung Bürstadt - Kühmoos
 Abschnitt: UA Maximiliansau bis Landesgrenze Rheinland-Pfalz/
 Baden-Württemberg
 Antragsunterlagen zum Planfeststellungsverfahren,
 Anlage 11.1 UVP-Bericht

amprion

Schutzgut Menschen, Kulturelles Erbe und sonstige Sachgüter - Bestand und Empfindlichkeit | Maßstab 1: 10.000 | Plananlage 11.1.3
 Blatt 02

Datum	Name
Bearb. 11.12.2019	Plagge
Gepr. 12.12.2019	Finke
Freig. 13.12.2019	Tranter
Stand 16.12.2019	

200 m

Ing- und Planungsbüro
LANGE GbR
 Carl-Peschken-Str. 12
 47441 Moers
 Tel.: +49 2841 7905 - 0
 Fax: +49 2841 7905 - 55
 Email: info@langegbt.de
 www.langegbt.de

©GeoBasis-DE / LVermGeoRP <2019>. dl-deby-2-0, www.lvemgeo.rlp.de
 J:\Arcgis\Projekte\kudax\layout\PFV\RP11_1_UVPIKUDAX_RP_11_1_3_Menschen.mxd