


**Netzverstärkung Bürstadt - Kühmoos**  
**Abschnitt: UA Maximiliansau bis Landesgrenze Rheinland-Pfalz/**  
**Baden-Württemberg**  
 Antragsunterlagen zum Planfeststellungsverfahren,  
 Anlage 11.1 UVP-Bericht

**Auswirkungsprognose** Maßstab 1: 10.000 Plananlage 11.1.9  
Blatt 01

Datum	Name
Bearb. 11.12.2019	Wallusch
Gepr. 12.12.2019	Finke
Freig. 13.12.2019	Tranter
Stand 16.12.2019	

Ing- und Planungsbüro  
**LANGE GbR**  
 Carl-Peschken-Str. 12  
 47441 Moers  
 Tel.: +49 2841 7905 - 0  
 Fax: +49 2841 7905 - 55  
 Email: info@langegr.de  
 www.langegr.de

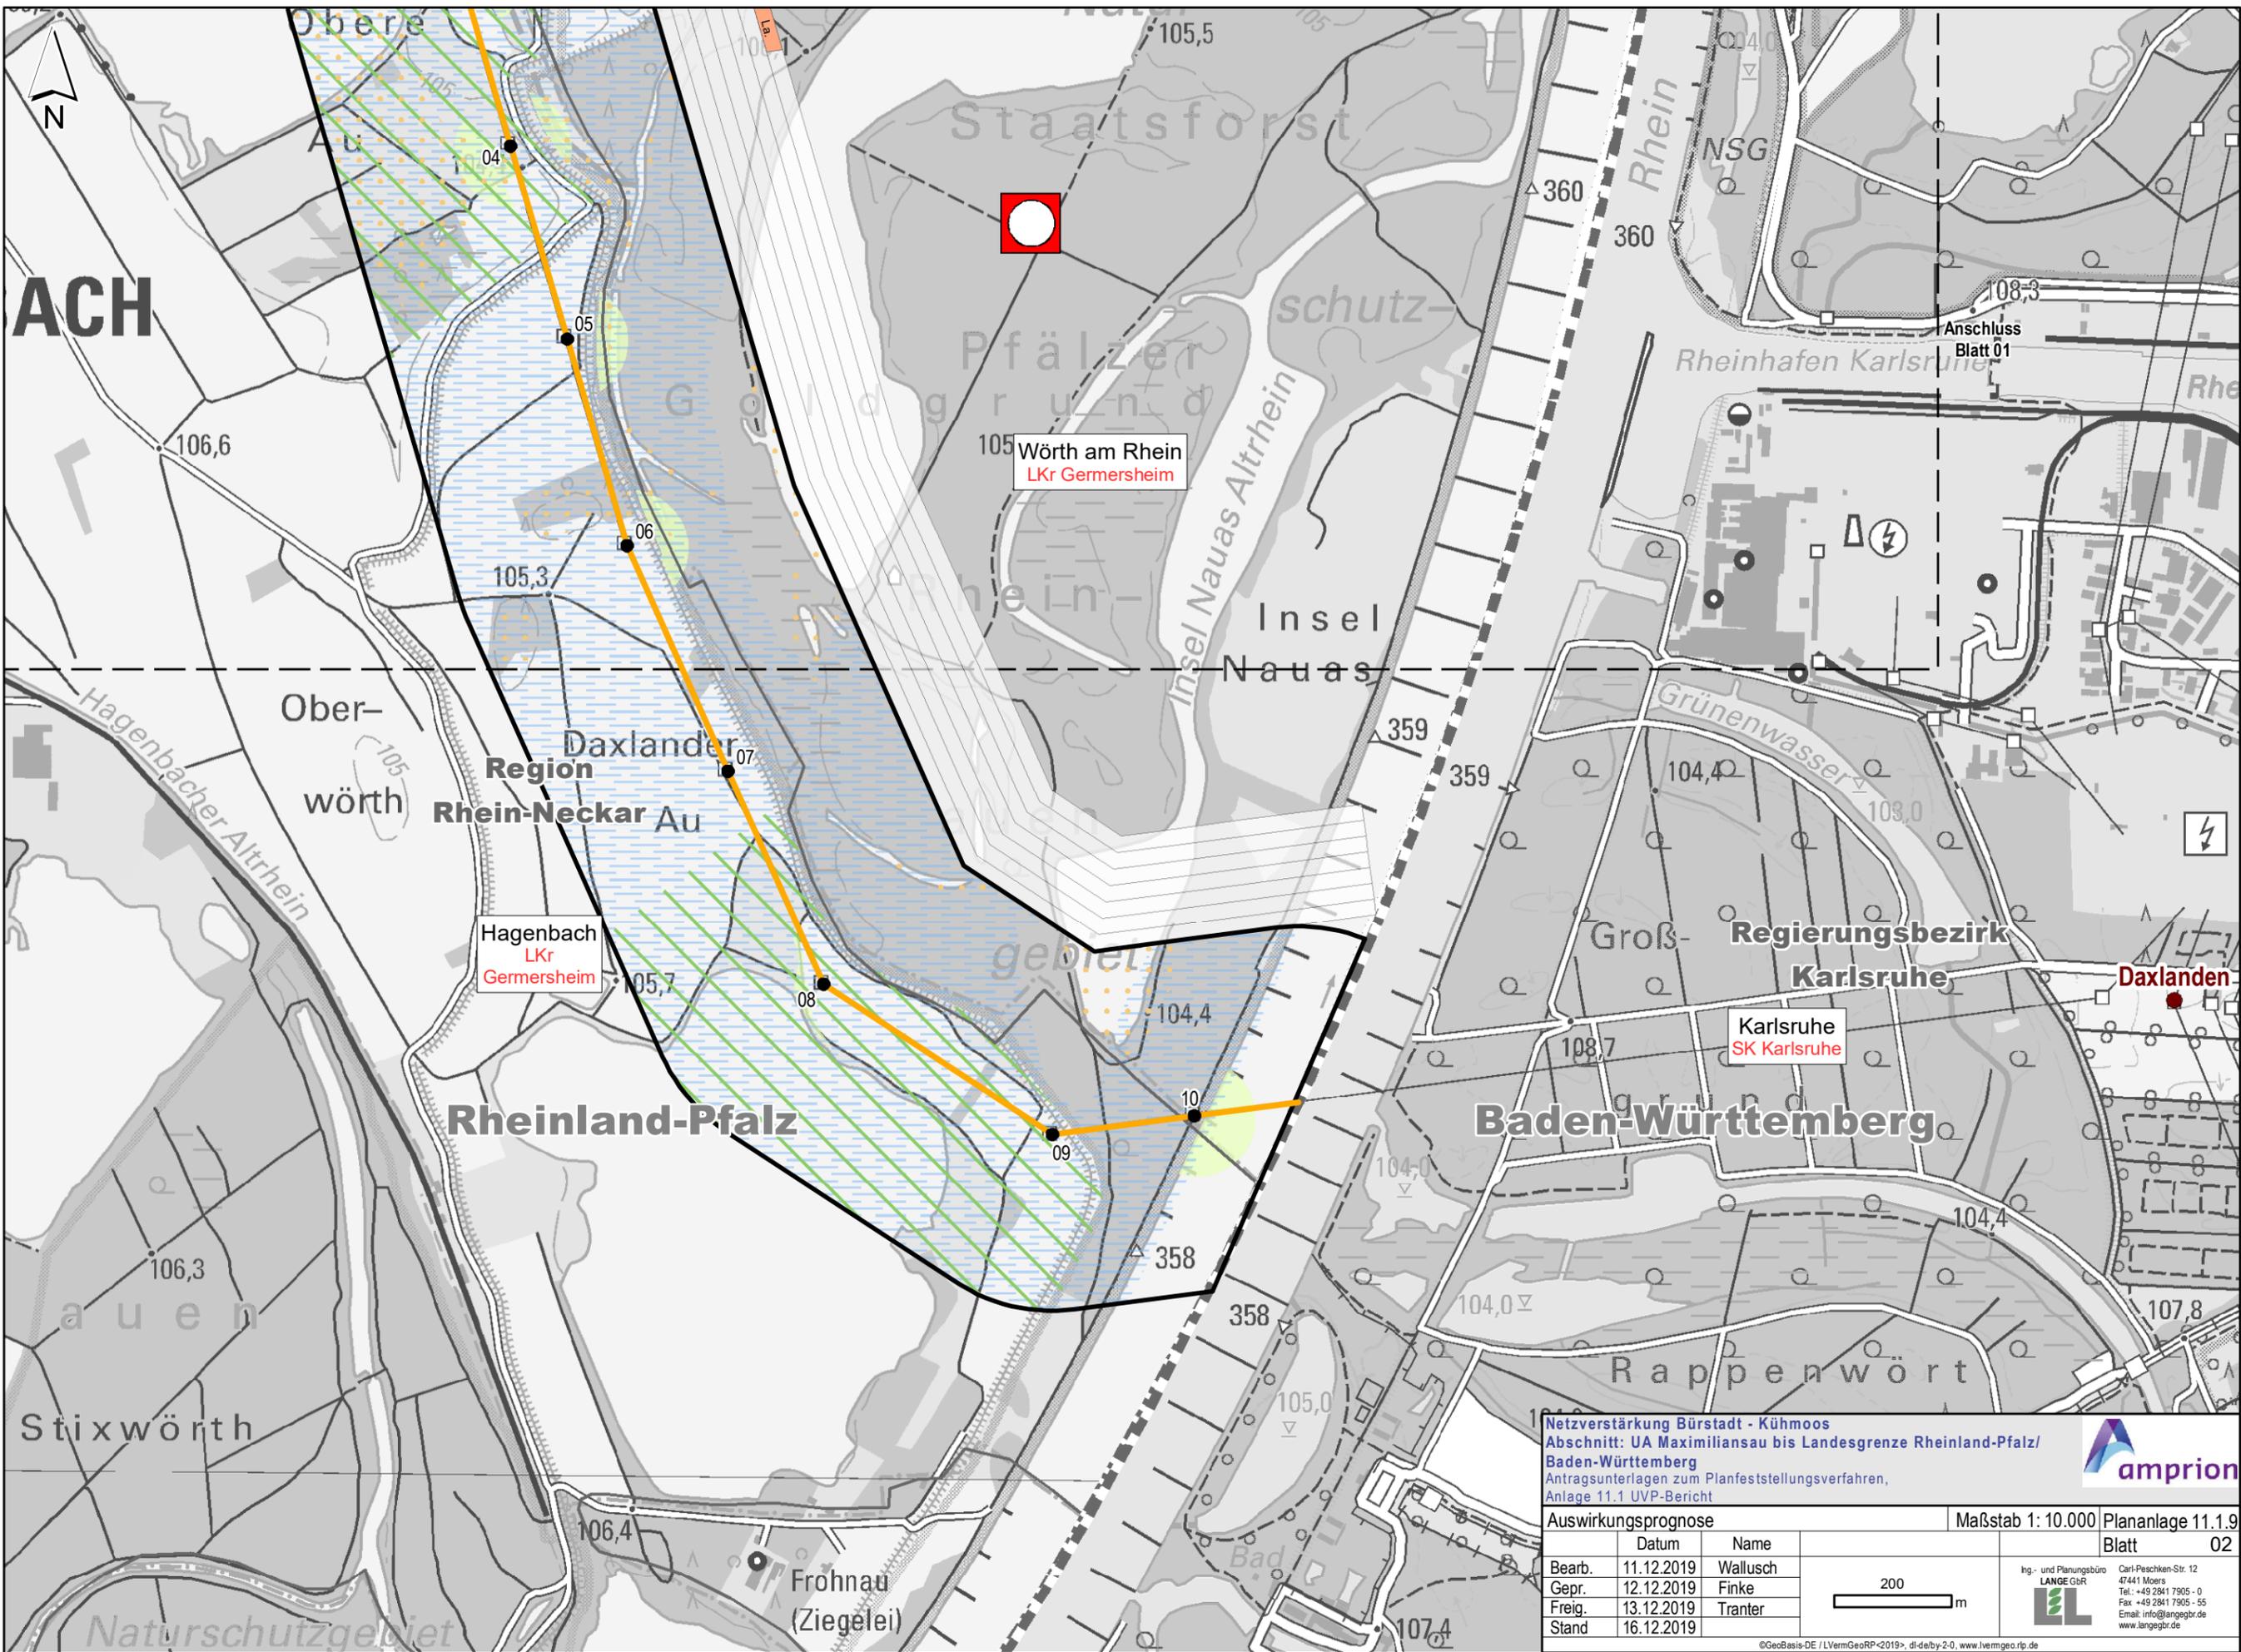

**ACH**

Würth am Rhein  
LKr Germersheim

Hagenbach  
LKr Germersheim

Karlsruhe  
SK Karlsruhe

Rheinland-Pfalz

Baden-Württemberg

**Netzverstärkung Bürstadt - Kühmoos**  
 Abschnitt: UA Maximiliansau bis Landesgrenze Rheinland-Pfalz/  
 Baden-Württemberg  
 Antragsunterlagen zum Planfeststellungsverfahren,  
 Anlage 11.1 UVP-Bericht

**Auswirkungsprognose** Maßstab 1: 10.000 Plananlage 11.1.9

Datum	Name	Blatt
Bearb. 11.12.2019	Wallusch	02
Gepr. 12.12.2019	Finke	
Freig. 13.12.2019	Tranter	
Stand 16.12.2019		

Ing- und Planungsbüro  
**LANGE GbR**  
 Carl-Peschken-Str. 12  
 47441 Moers  
 Tel.: +49 2841 7905 - 0  
 Fax: +49 2841 7905 - 55  
 Email: info@langegb.de  
 www.langegb.de

©GeoBasis-DE / LVermGeoRP<2019>, dl-de/by-2-0, www.lvemgeo.rp.de  
 J:\Arcgis\Projekte\kudax\layout\PFV\RP11\_1\_UVP\KUDAX\_RP\_11\_1\_9\_Auswirkungsprognose.mxd