
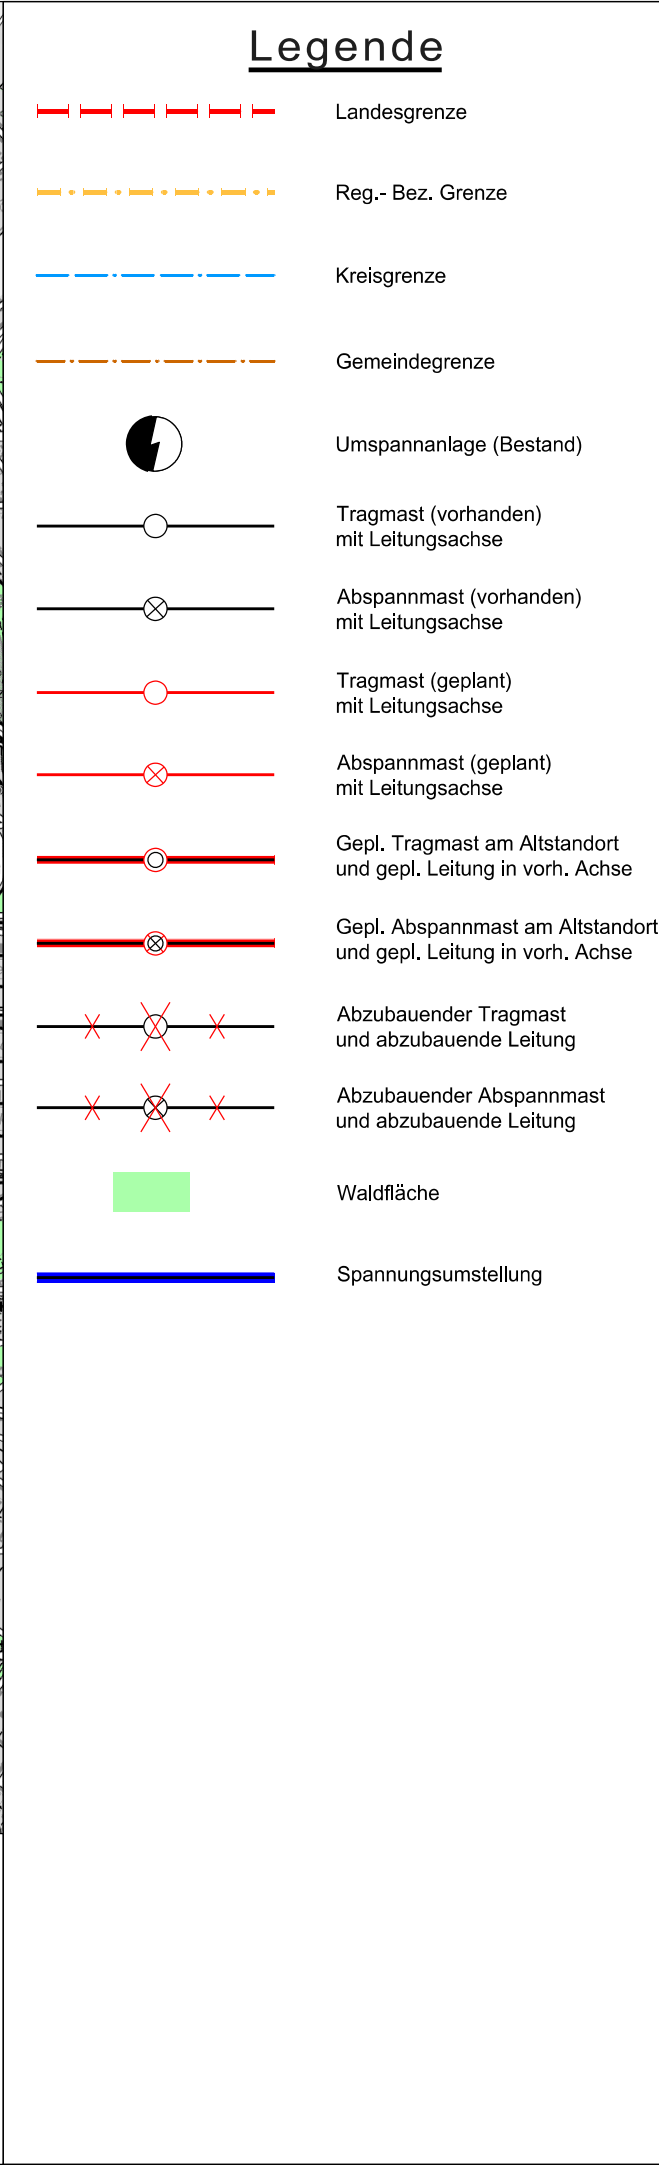


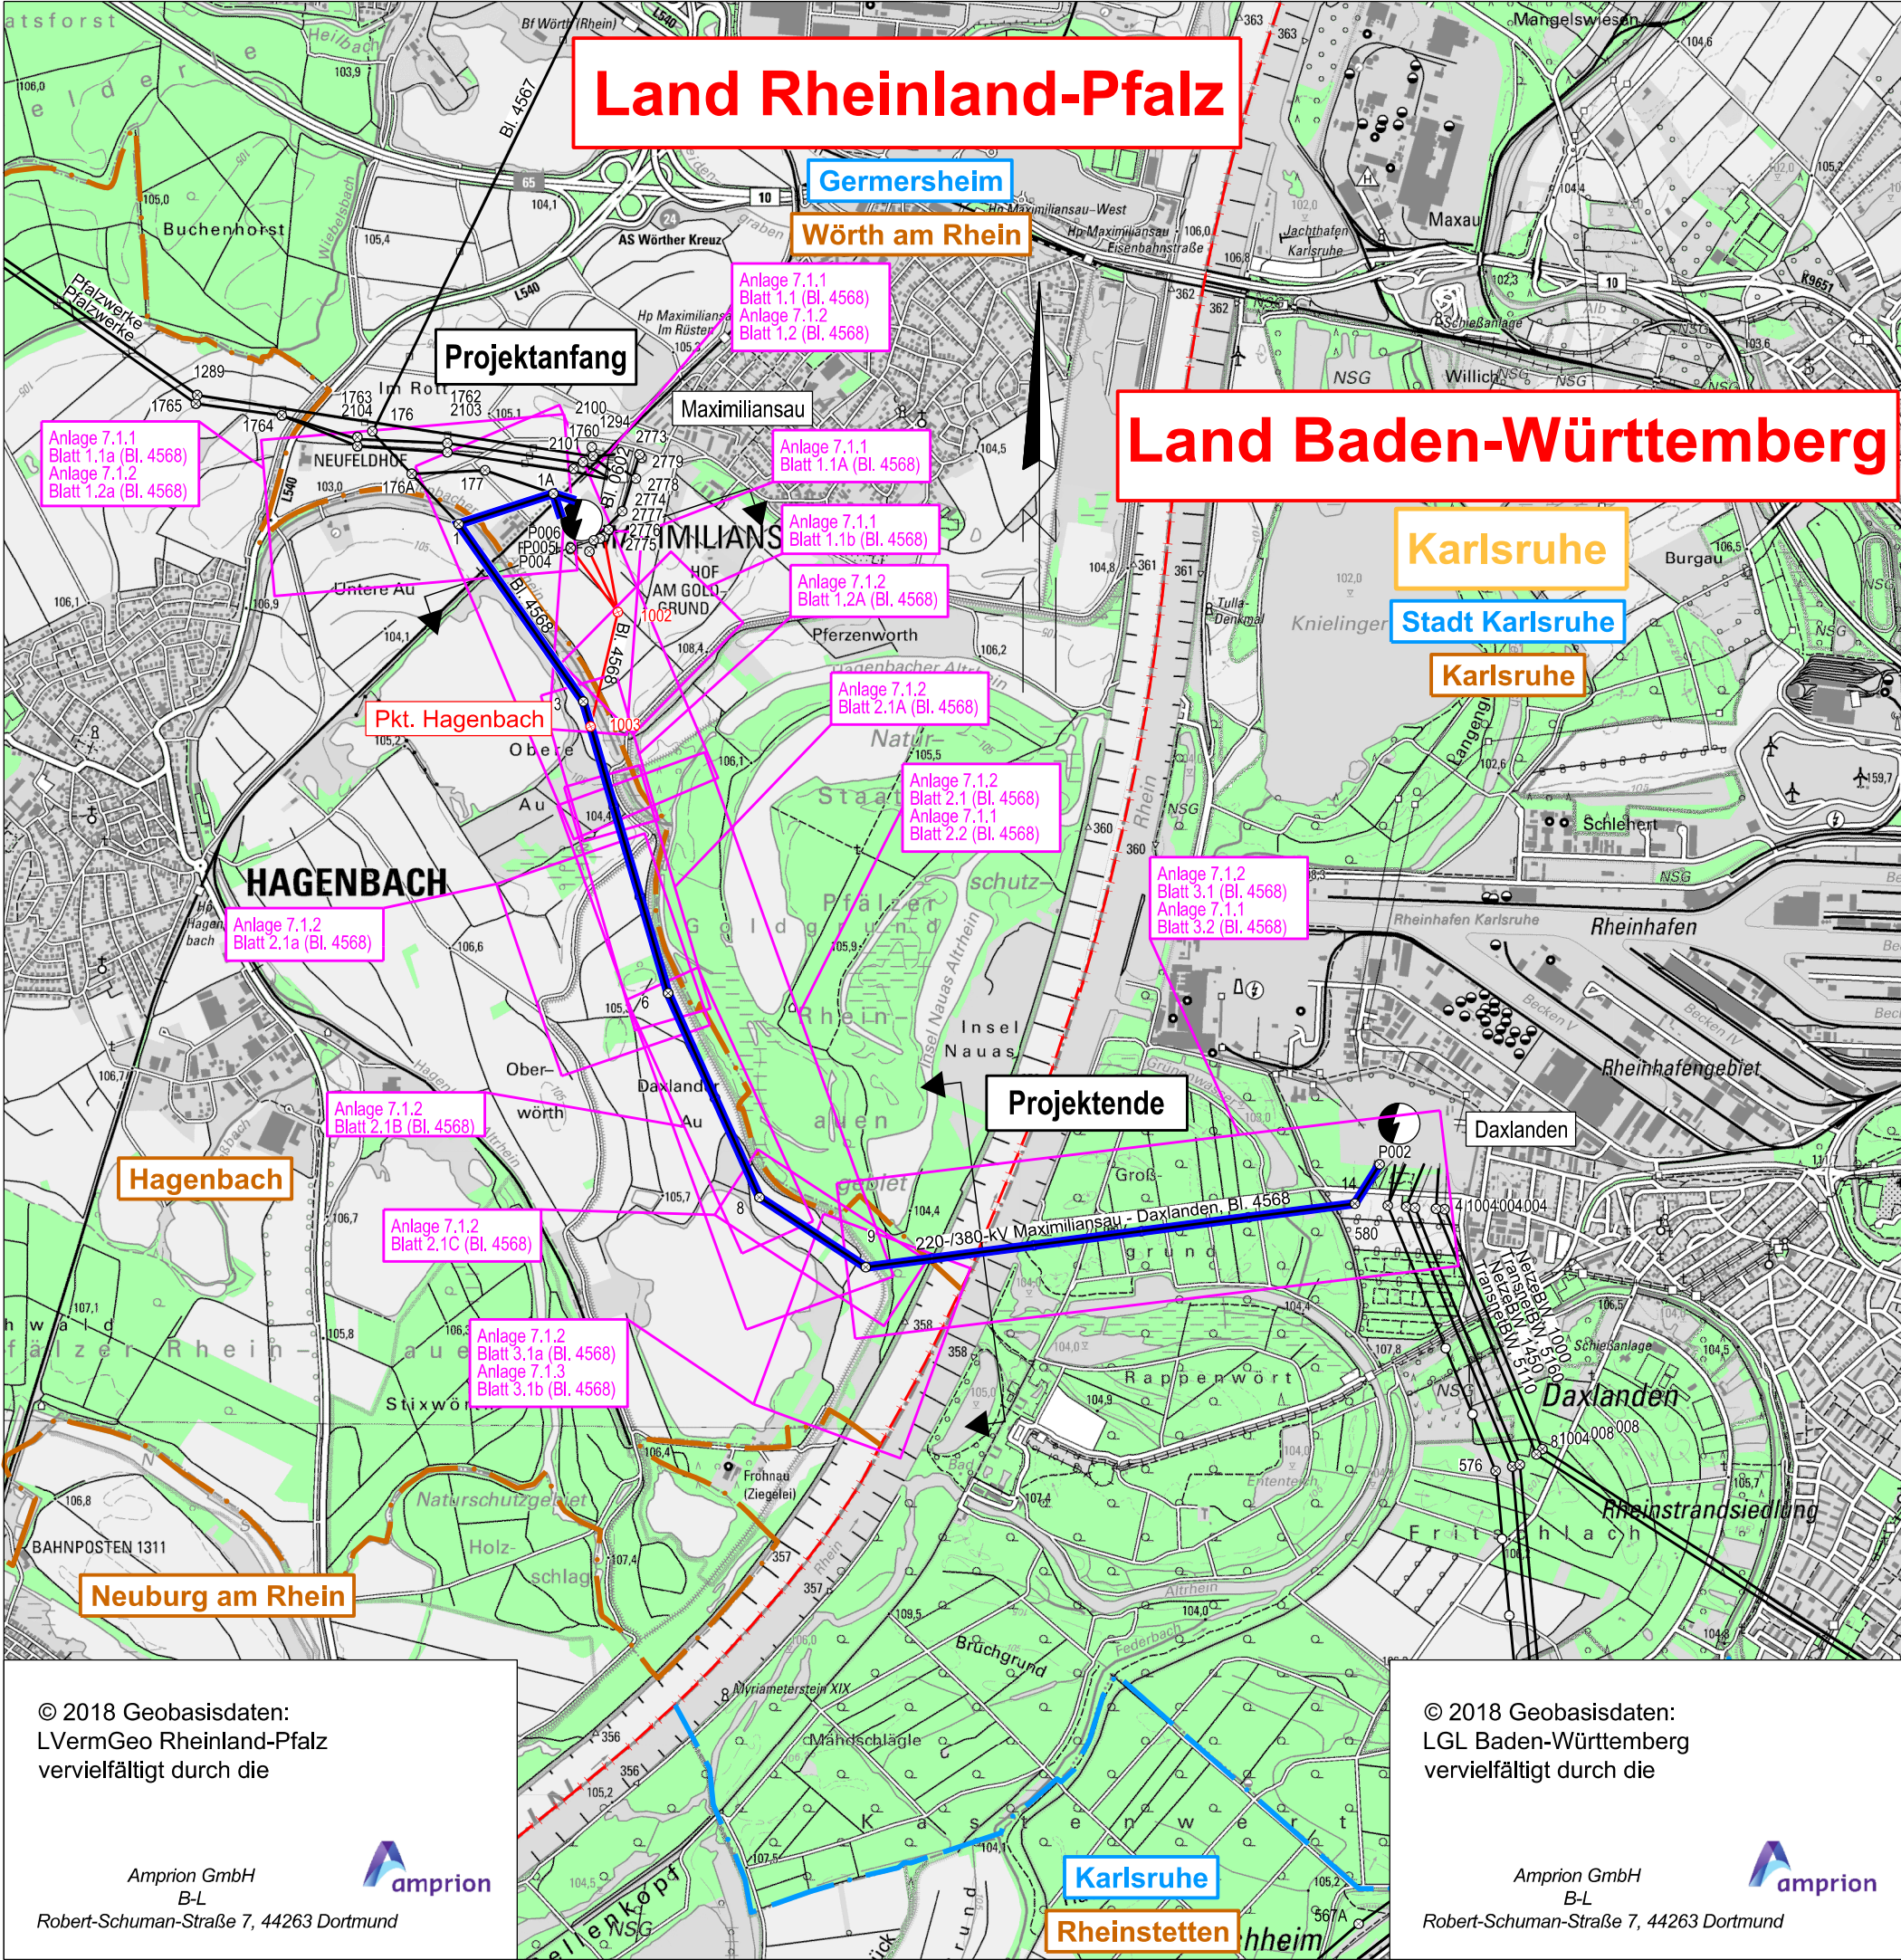

Anlage 7A

Auslegungsvermerk der Gemeinde
(Anhörungsverfahren § 43a EnWG i.V.m. § 73 VwVfG)

Der Plan hat ausgelegen in der Zeit

in der Gemeinde

Gemeinde

Siegel

Planfeststellungsvermerk der Planfeststellungsbehörde

Nach § 43b EnWG i.V.m. § 74 VwVfG planfestgestellt durch Beschluss

Planfeststellungsbehörde

Siegel

Auslegungsvermerk der Gemeinde
(Planfeststellungsbeschluss und festgestellter Plan (§ 43b EnWG i.V.m. § 74 VwVfG))

Der Planfeststellungsbeschluss und Ausfertigung des festgestellten Planes haben ausgelegen in der Zeit

in der Gemeinde

Gemeinde

Siegel

Blatt 1

Netzverstärkung Bürstadt - Kühmoos

Spannungsumstellung der 220-/380-kV-Höchstspannungsfreileitung

Maximiliansau - Daxlanden, Bl. 4568

Blattschnittübersicht

1 : 25000

Zur Plananfertigung verwendete TK 25: 8313, 8413

Ausgabe:	16.12.2019	15:58:22
Erstellt:	21.03.2018	08:45:20
Inhalt:	Planung	

OMEXOM

Amprion GmbH
B-LP / Betrieb / Projektierung
A-PS / Genehmigungen Leitungen Süd

amprion

Amprion GmbH
B-LP / Betrieb / Projektierung
A-PS / Genehmigungen Leitungen Süd