


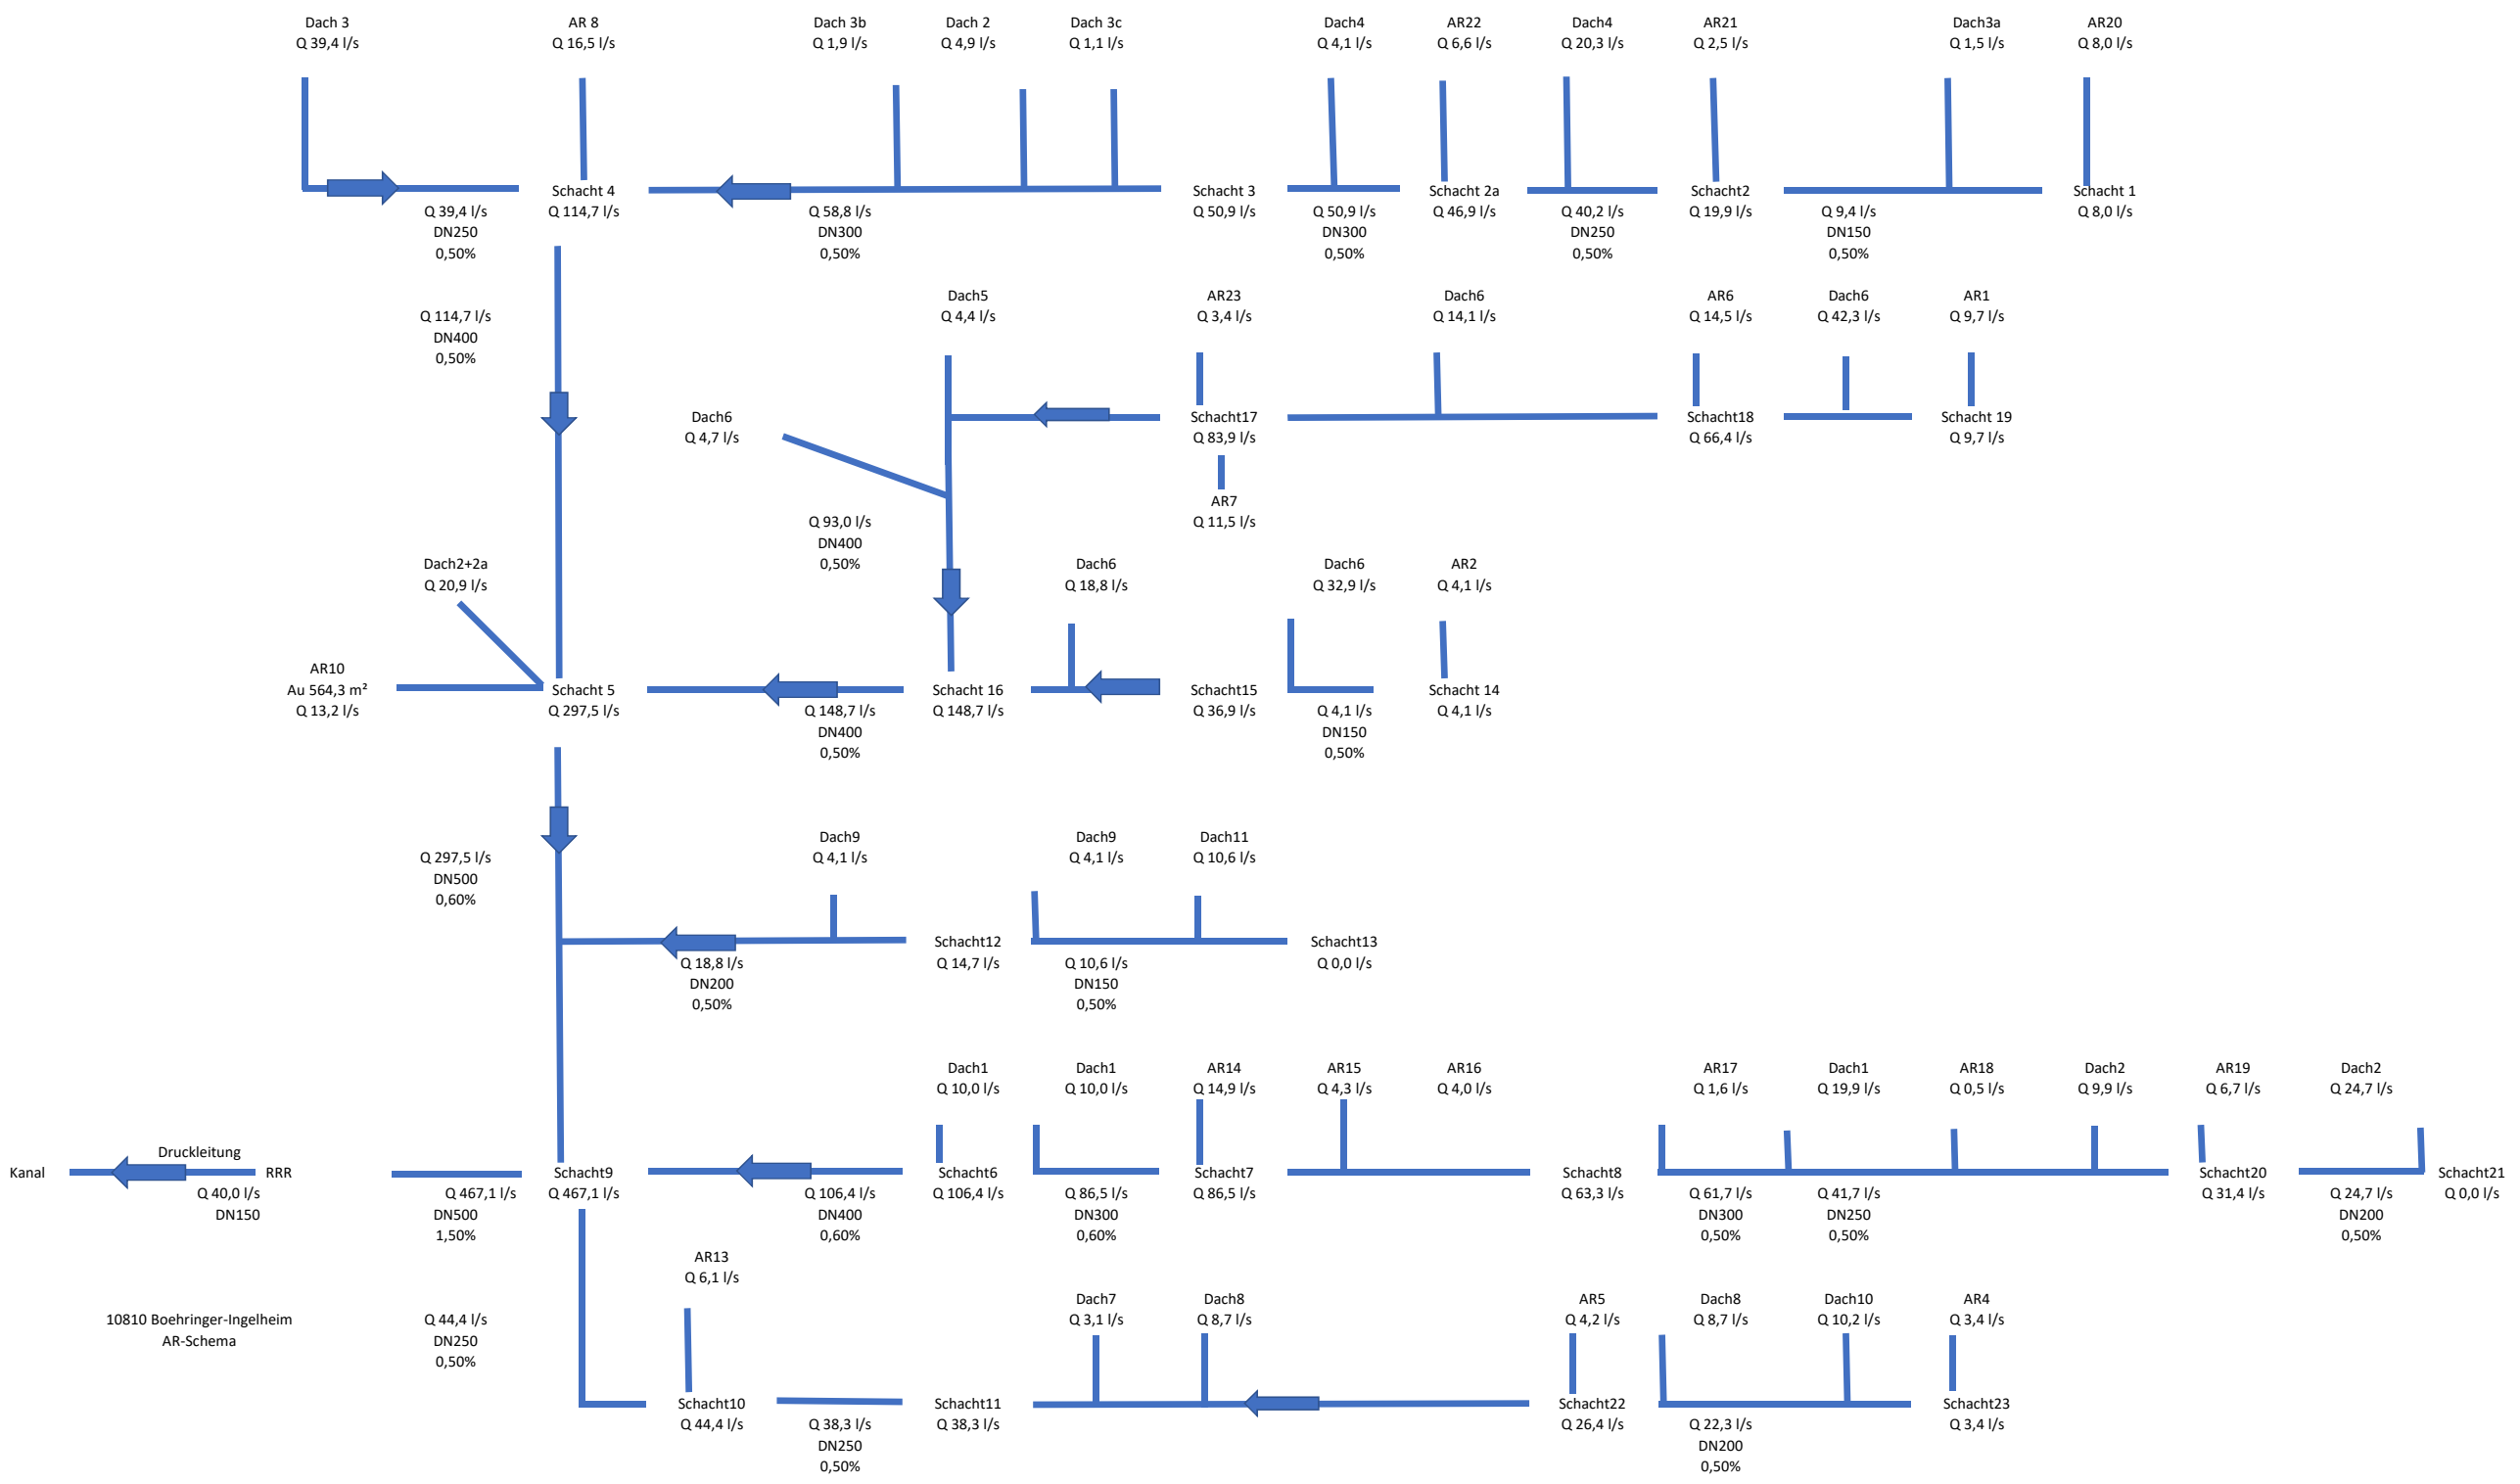

Kanal
Druckleitung
Q 40,0 l/s
DN150
RRR
10810 Boehringer-Ingelheim
AR-Schema

Werk						Boehringer - Ingelheim			KKS					

Benennung						Abwasserschema Hof- und Dachflächen AR-Kanal								
												2020	Datum	Name
												Bearb.	30.09.	kg
						Gedr.								
Format		Ploتماءstab		Projekt		Zeichnungsnummer		Index		Blatt				
A4		1:1		1933		G-SC-EWP-01		---		002 v 002				