



Prinzipschnitt Verkehrsfläche West und Nord
Maßstab 1:10

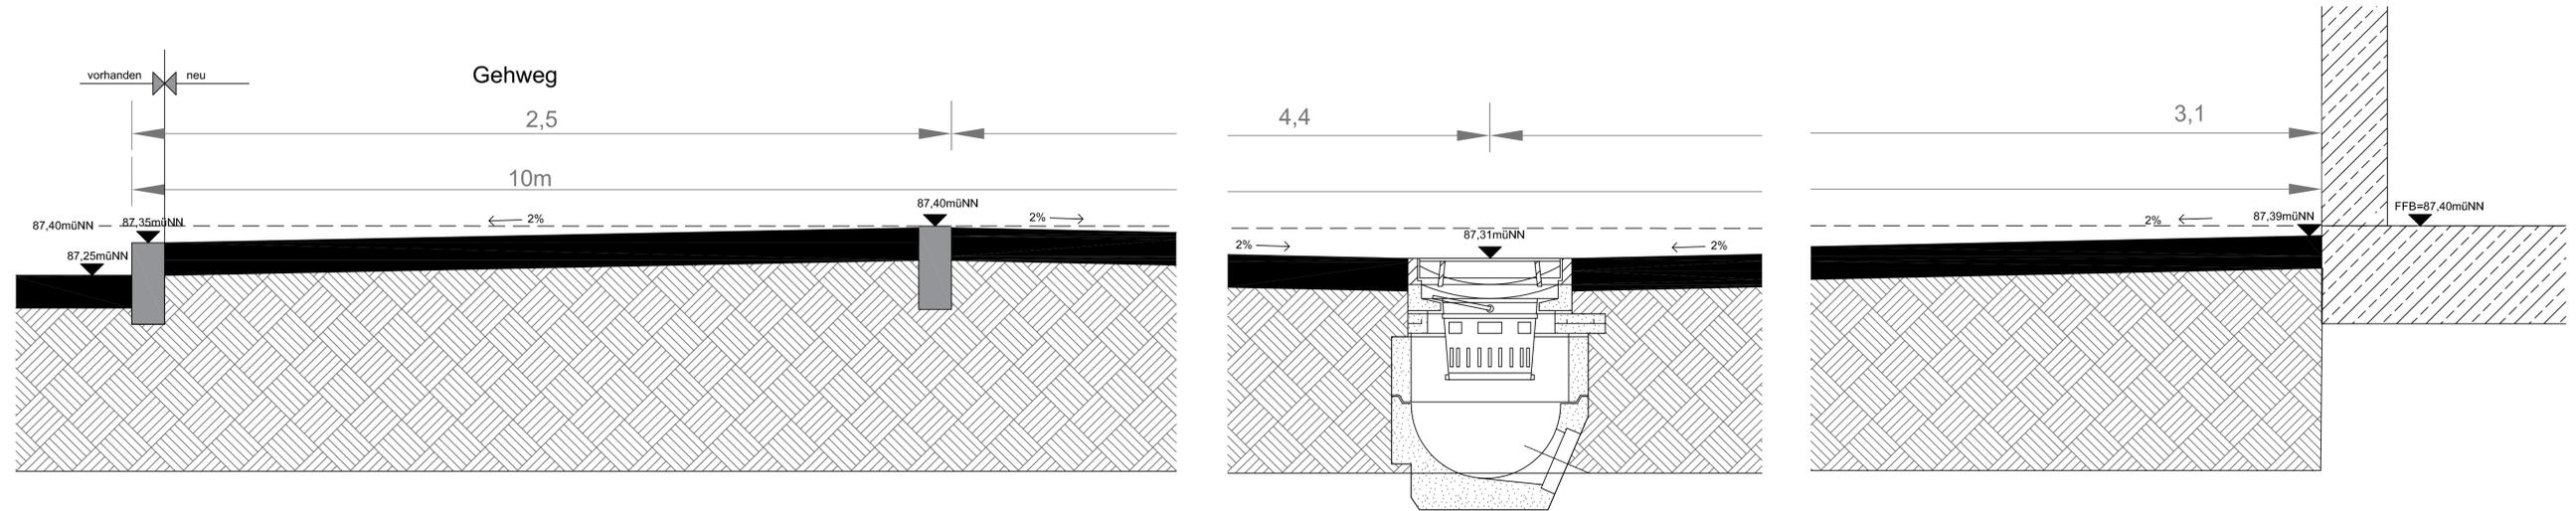

Prinzipschnitt Ein-/Ausfahrten
Maßstab 1:10

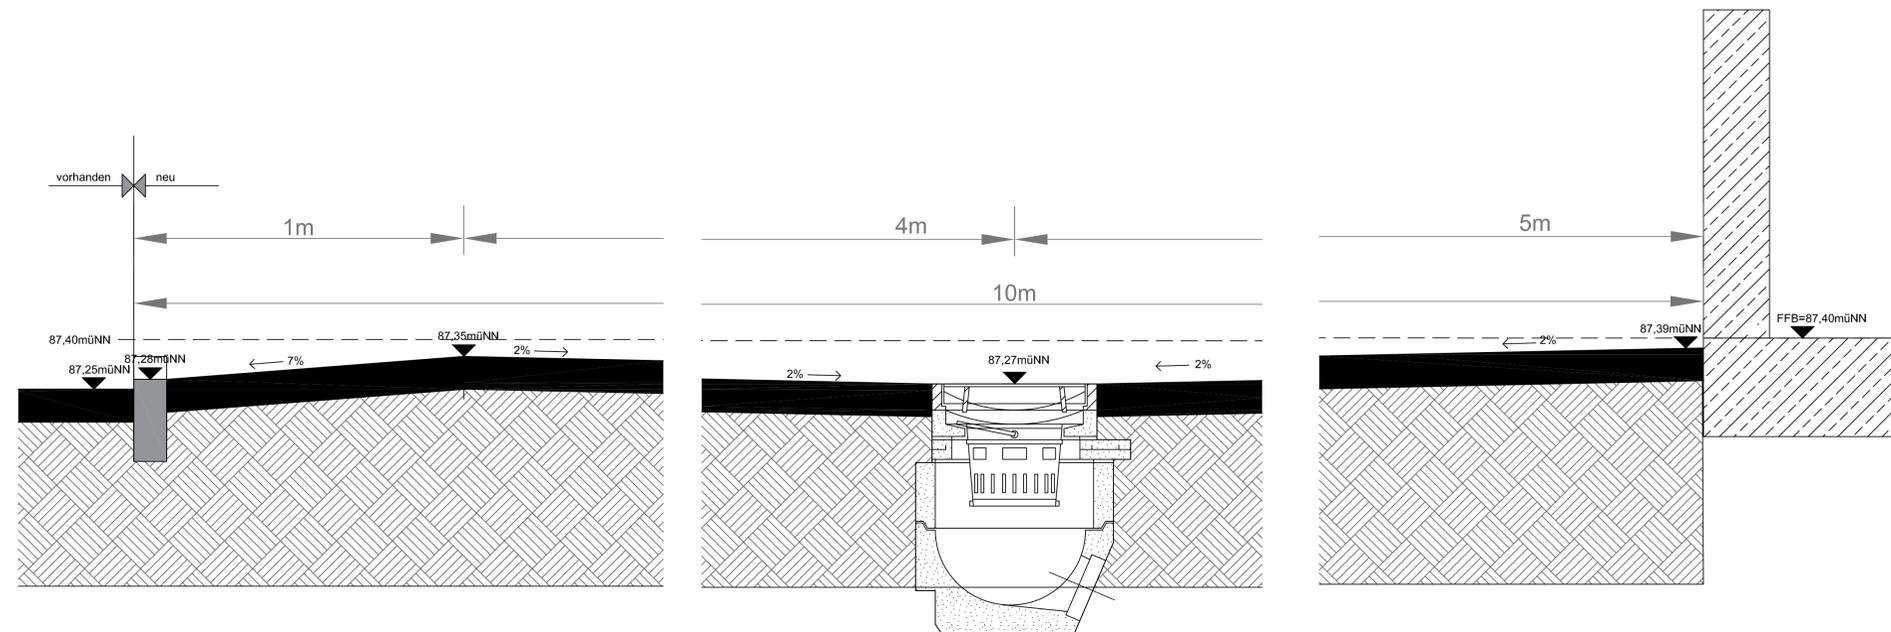

F				
E				
D				
C				
B				
A				
Index	Art der Änderung	Datum	Name	
Bauherr		Gesamtplaner		
 Standort Ingelheim		 IGMPLAN GmbH Fichtenstraße 2 62061 Neuried ein Unternehmen in der INGENIEURGRUPPE		
Fachplaner		Datum	Name	KKS
 AWIPLAN-PPD GmbH Porschestraße 15 70794 Filderstadt		Bearb. 28.09.2020	TG	0
		Geprüft		Format A 1
		Zeichnungsmaßstab 1:10		Plotmaßstab 1:0.1
Projekt Power Station Ingelheim (Gebäude 6482)				
Benennung Prinzipschnitt Ein-/Ausfahrten und Verkehrsfläche Nord und West GENEHMIGUNGSPLANUNG				
Zeichnungs-Nr. 1933 - G - DZ - EWP - 01		Rev.-Index -	Blatt 001 v 001	
<small>Diese Zeichnung ist unser geistiges Eigentum. Sie darf gemäß § 1, 2 UrhG und § 823 BGB ohne unsere schriftliche Genehmigung weder vervielfältigt und unbefugt weiterverarbeitet werden, noch Dritten zur Einsicht überlassen oder in sonstiger Weise mitgeteilt werden. CAD-Zeichnung! Nur DV-gestuetzt ändern! Keine Gewähr für korrekte Wiedergabe auf Fremd-CAD-Systemen! Nur der Inhalt unserer Papier-Plots ist bindend!</small>				