



Mall-Regenrückhaltebecken RP 5000  
 Nenninhalt 210 m³  
 Schachtabdeckung Iq1, D

Schnitt

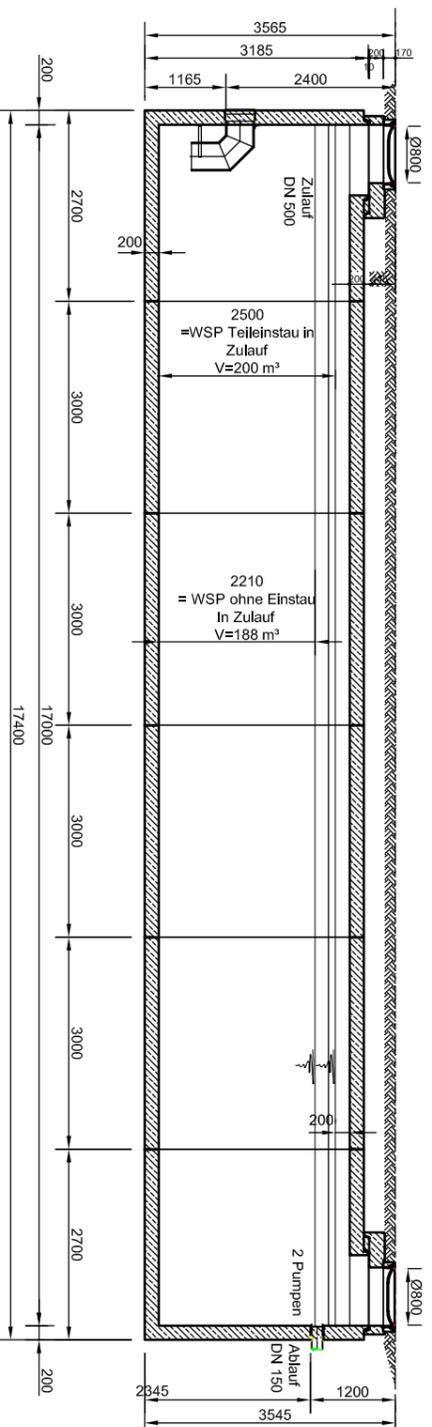

Grundriss

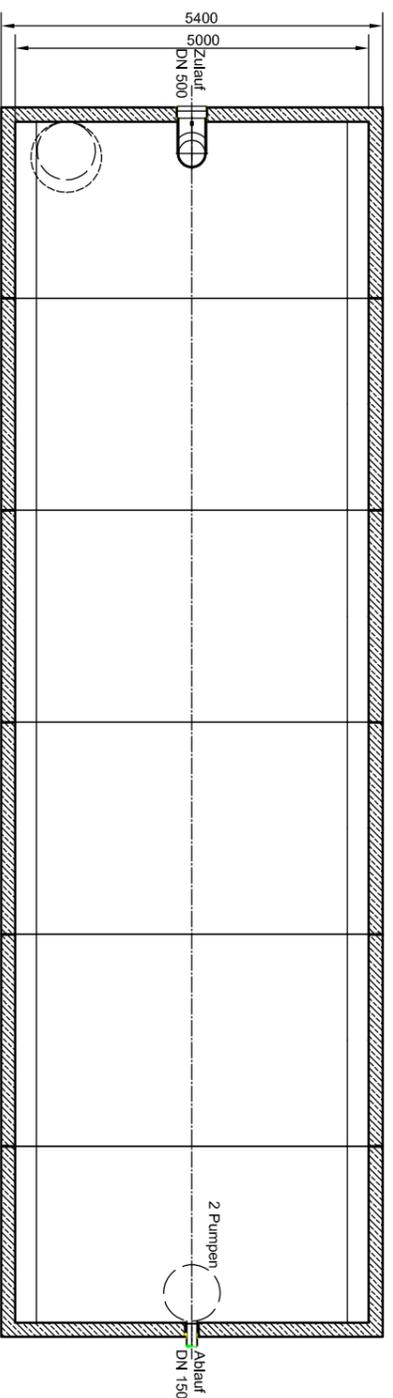

F			
E			
D			
C			
B			
A			
Index	Art der Änderung	Datum	Name

Bauherr  
**Boehringer Ingelheim**  
 Standort Ingelheim

Gesamtplaner  
**igmPLAN**  
 ein Unternehmen in der  
**INGENIEURGRUPPE**

igmPLAN GmbH  
 Fichtenstraße 2  
 82061 Neuried

Fachplaner	Datum	Name	KKS	
<b>AWIPLAN-PPD GmbH</b>	Bearb.	08.12.2020	TG	0
<b>PL AN</b>	Geprüft			
	Genehm.			
	Zeichnungsmaßstab			Format A 3
				Piktogramm 1: 0.1

Projekt  
 Power Station Ingelheim (Gebäude 6482)

Bearbeitung  
 Entwässerungsplan Detail Regenrückhaltebecken  
 GENEHMIGUNGSPLANUNG

Zeichnungs-Nr.	Rev.-Index	Blatt
1933 - G - DZ - EWP - 03	-	001 v 001

Diese Zeichnung ist unser geistiges Eigentum. Sie darf gemäß § 1, 2 UrhG und § 823 BGB ohne unsere schriftliche Genehmigung weder ververviältigt noch unbefugt verwendet werden, noch Dritten zur Einsicht überlassen oder in sonstiger Weise zugänglich werden.  
 CAD-Zeichnung! Nur DW-gestützt binden!  
 Keine Gewähr für korrektes Wiedergehen auf Fremd-CAD-Systemen! Nur der Inhalt unserer Paper-Plots ist bindend!