


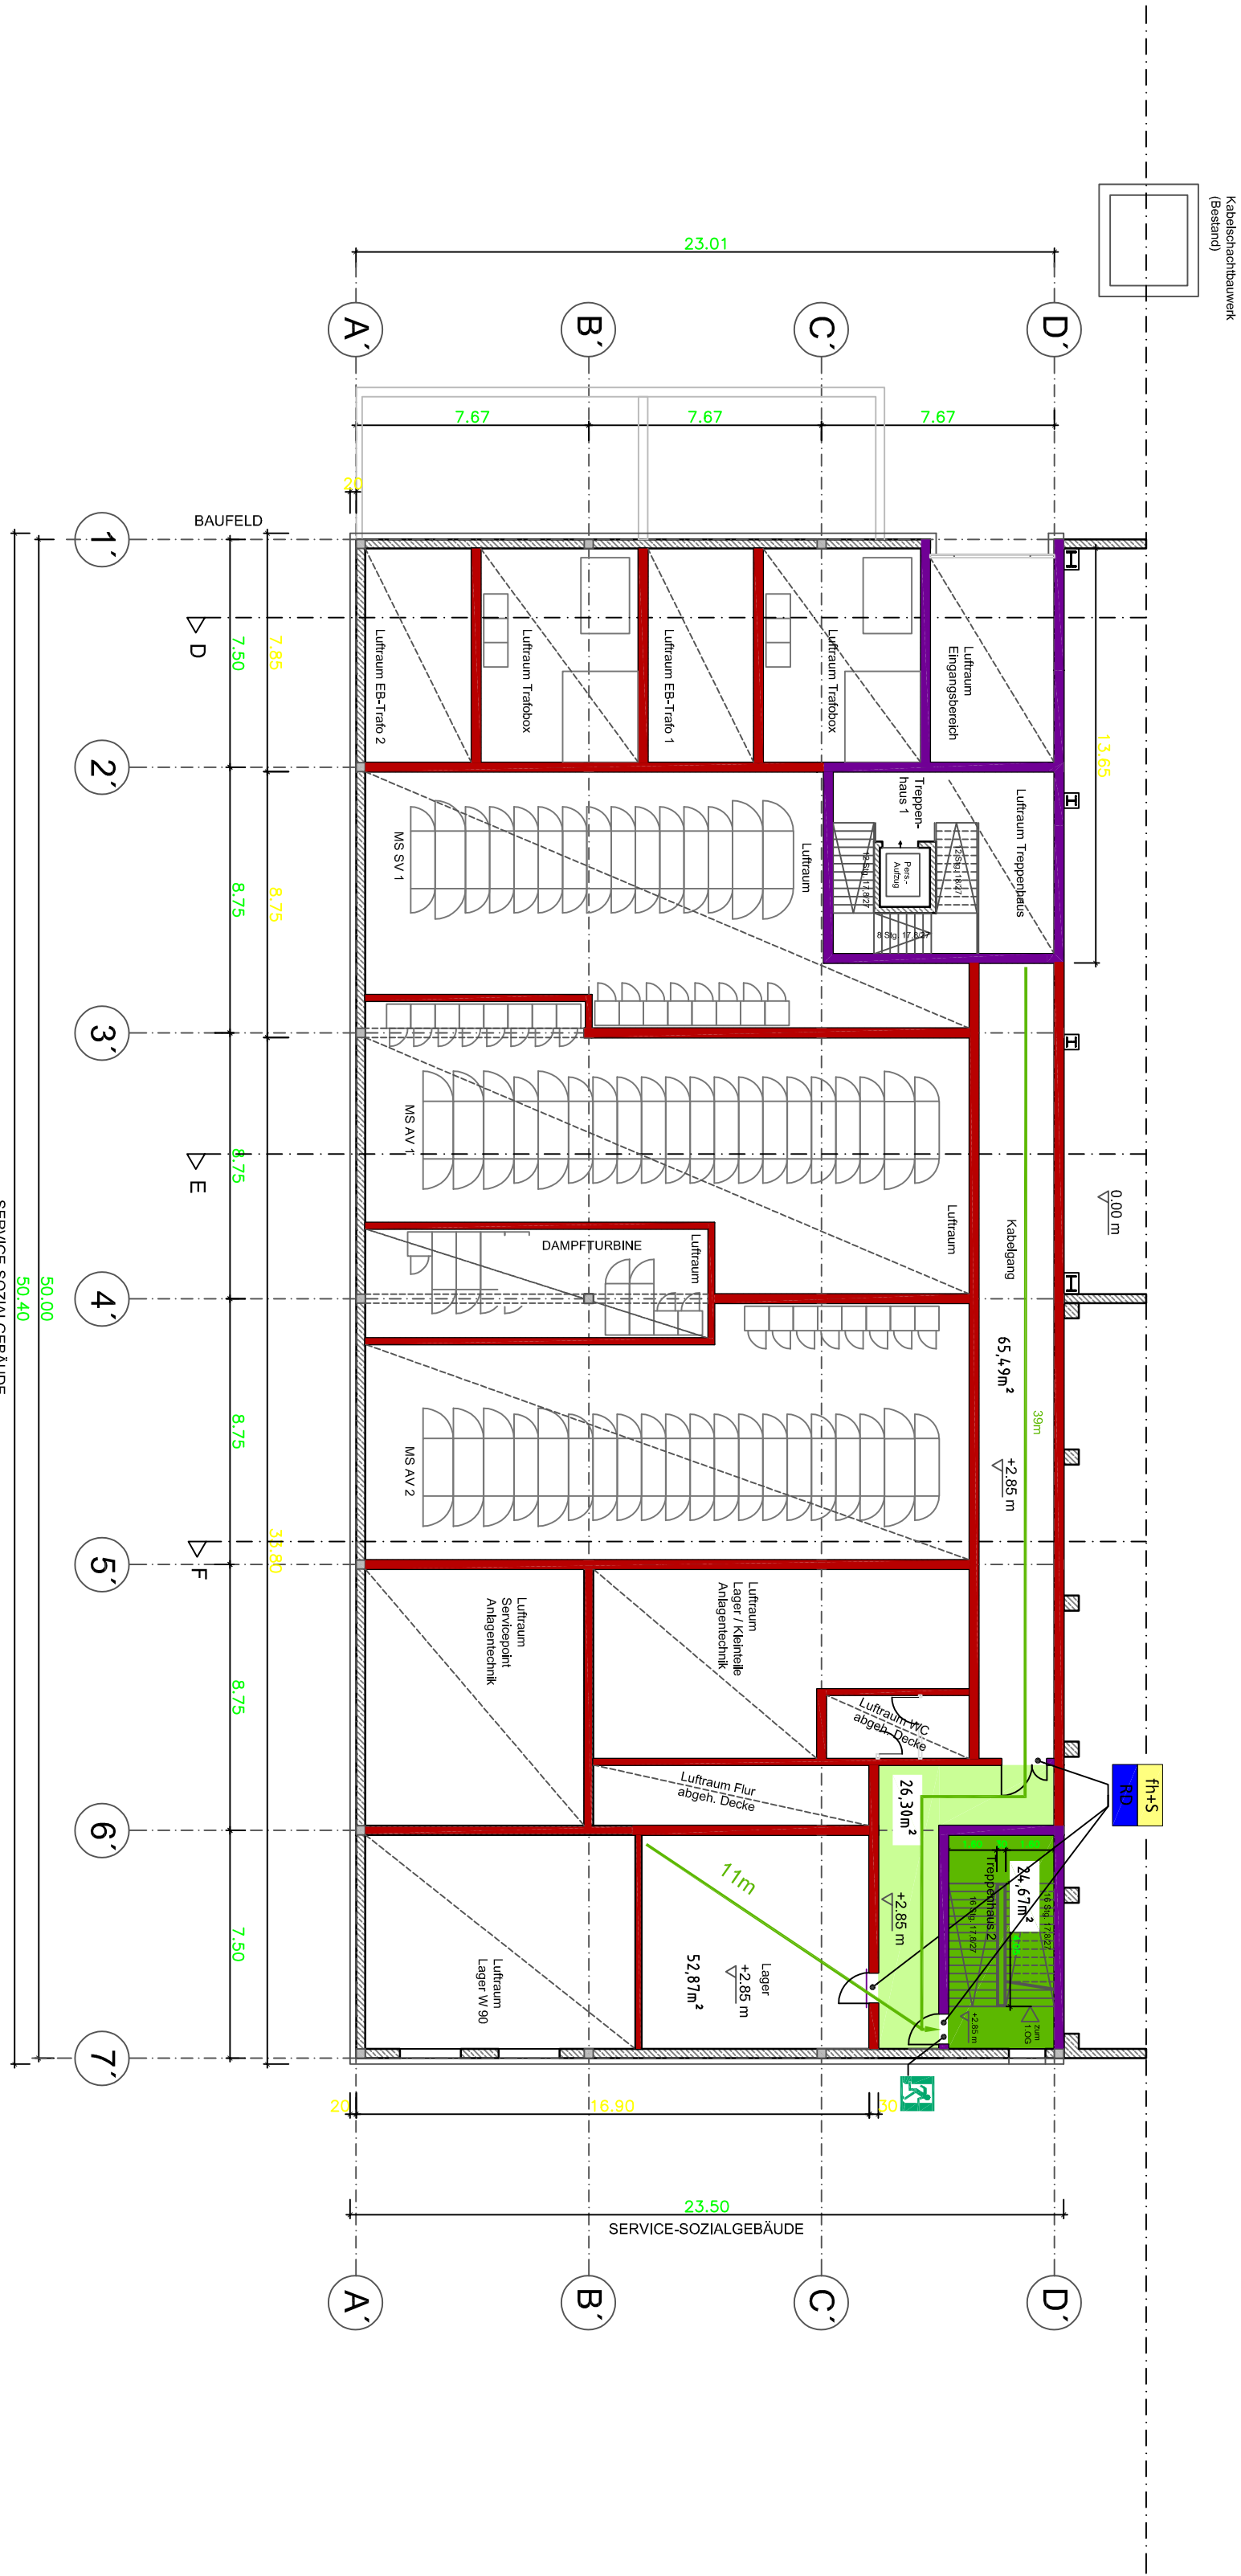

ZWISCHENGESCHOSS EG-1.OG

Architektenplan Stand: 07.08.2020

Legende	
	feuerbeständig, Bauart Brandwand
	feuerbeständig
	feuerhemmend
	Brandschutzverkleidung F90
	Aerodynamische Entrauchungsfläche
	vertikaler Rettungsweg
	horizontaler Rettungsweg
	mit Löschwasser geschützter Bereich
	Fluchtrichtung und Länge bis zum TRÜHNAG

Bauherr		Gesamtbauherr		Plangrundlage	
	Standort Ingelheim		AWP/AN-PPD GmbH Friedenstraße 2 82031 Tübingen	AWP/AN-PPD GmbH Friedenstraße 15 70734 Filzstätt	

Projekt	Power Station Ingelheim (Gebäude 6482)	
	Benennung	
	Brandschutzplan	
	Zwischengeschoss	

Projekt-Nr.	Datum	Maßstab	Anlage:
1933	18.09.2020	1 : 200	EZ 003 von 6

Diese Zeichnung ist unser geistiges Eigentum. Sie darf gemäß § 1, 2 UrhG und § 823 BGB ohne unsere schriftliche Genehmigung weder ververviältigt und unbefugt verwendet werden, noch Dritten zur Einsicht überlassen oder in sonstiger Weise mitgeteilt werden.

Die zeichnerische Darstellung gilt nur in Verbindung mit den textlichen Ausführungen.