



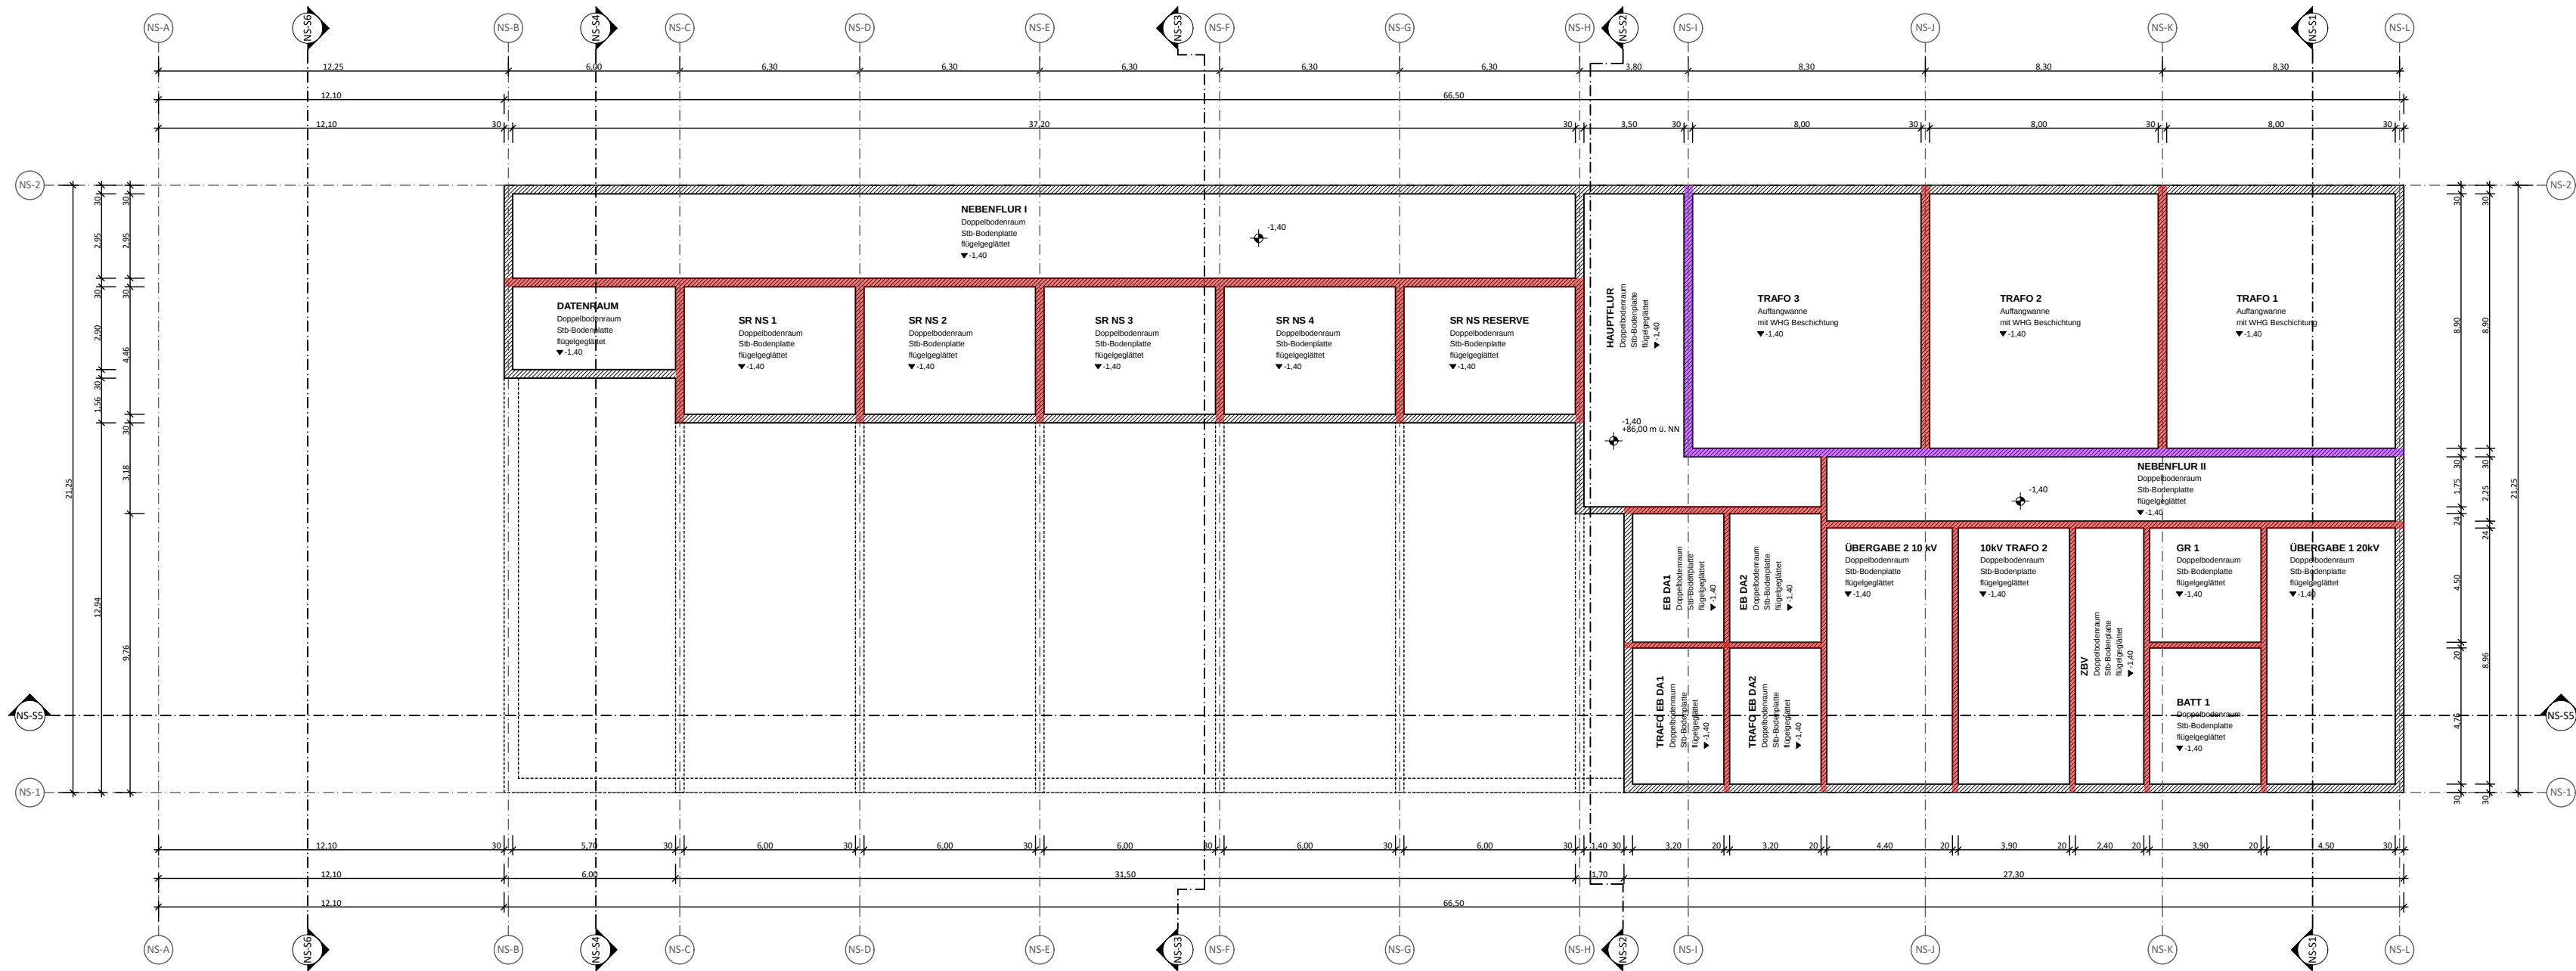

NEA-GEBÄUDE KELLERGESCHOSS

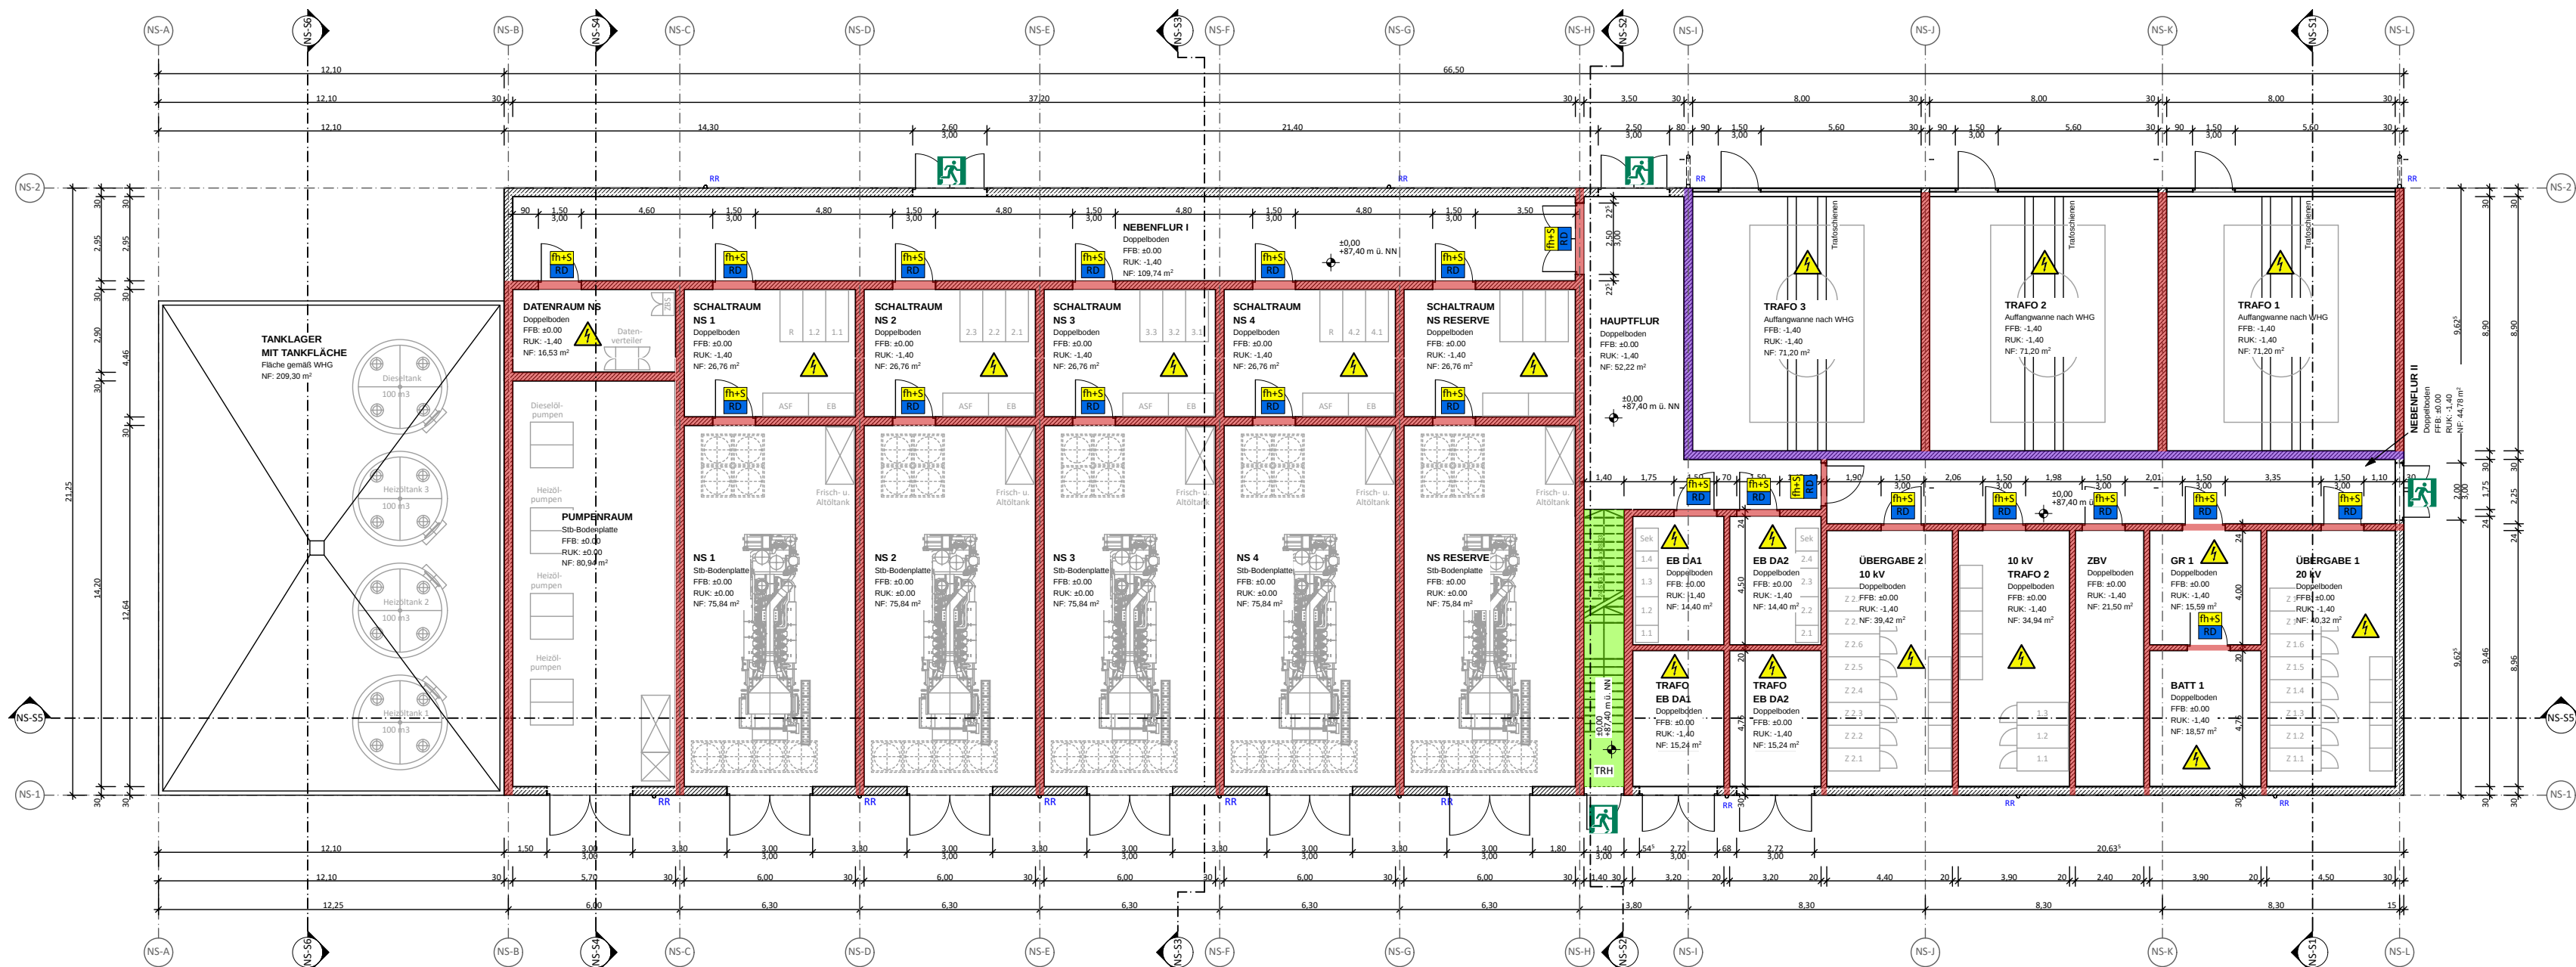

NEA-GEBÄUDE ERDGESCHOSS

Legende

- feuerbeständig, Bauart Brandwand
- feuerbeständig
- feuerhemmend
- Brandschutzverkleidung F90
- Aerodynamische Entrauchungsfläche
- vertikaler Rettungsweg
- Fluchtrichtung und Länge bis zum TRH/NAG
- Tür feuerhemmend, selbstschließend
- Tür rauchdicht
- elektrische Anlage
- ätzend
- umweltgefährdend
- Notausgang
- Sammelplatz

Bauherr: **Boehringer Ingelheim**
Standort Ingelheim


Gesamtplaner: **igm PLAN**
IGMPLAN GmbH
Friedenstraße 2
60529 Frankfurt
INGENIEURGRUPPE

Plangrundlage: **SPITZNER**


Projekt	Power Station Ingelheim (Gebäude 6482)		
Benennung	Brandschutzplan NEA-GEBÄUDE Kellergeschoss / Erdgeschoss		
Projekt-Nr.	Datum	Maßstab	Anlage:
1933	30.09.2020	1 : 200	NEA - 001 v 002

Diese Zeichnung ist unser geistiges Eigentum. Sie darf gemäß § 1, 2 UrhG und § 823 BGB ohne unsere schriftliche Genehmigung weder ververviältigt und unbefugt verwendet werden, noch Dritten zur Einsicht überlassen oder in sonstiger Weise mitgeteilt werden.


Die zeichnerische Darstellung gilt nur in Verbindung mit den textlichen Ausführungen.

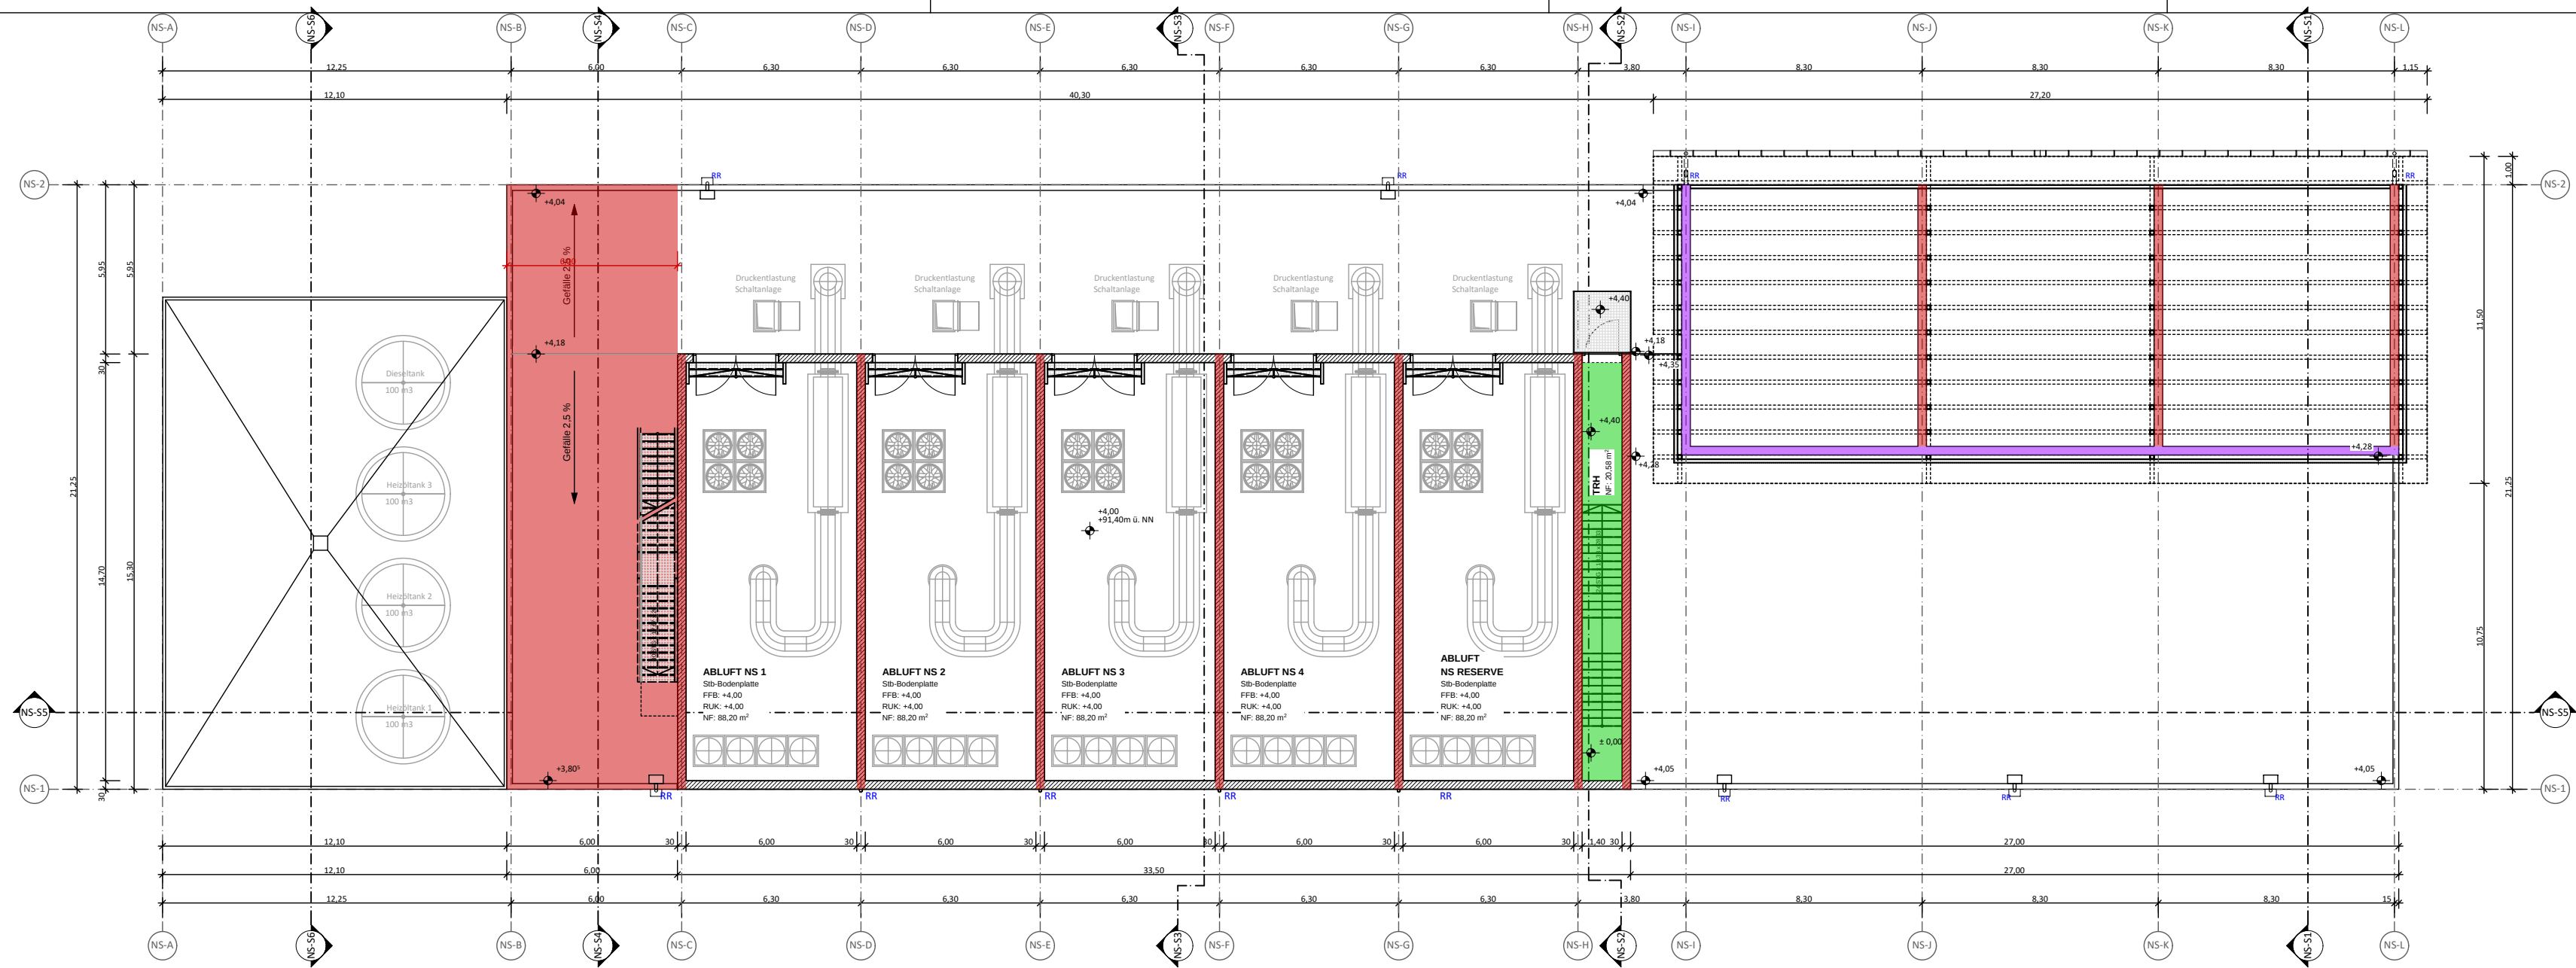


NEA-GEBÄUDE 1. OBERGESCHOSS

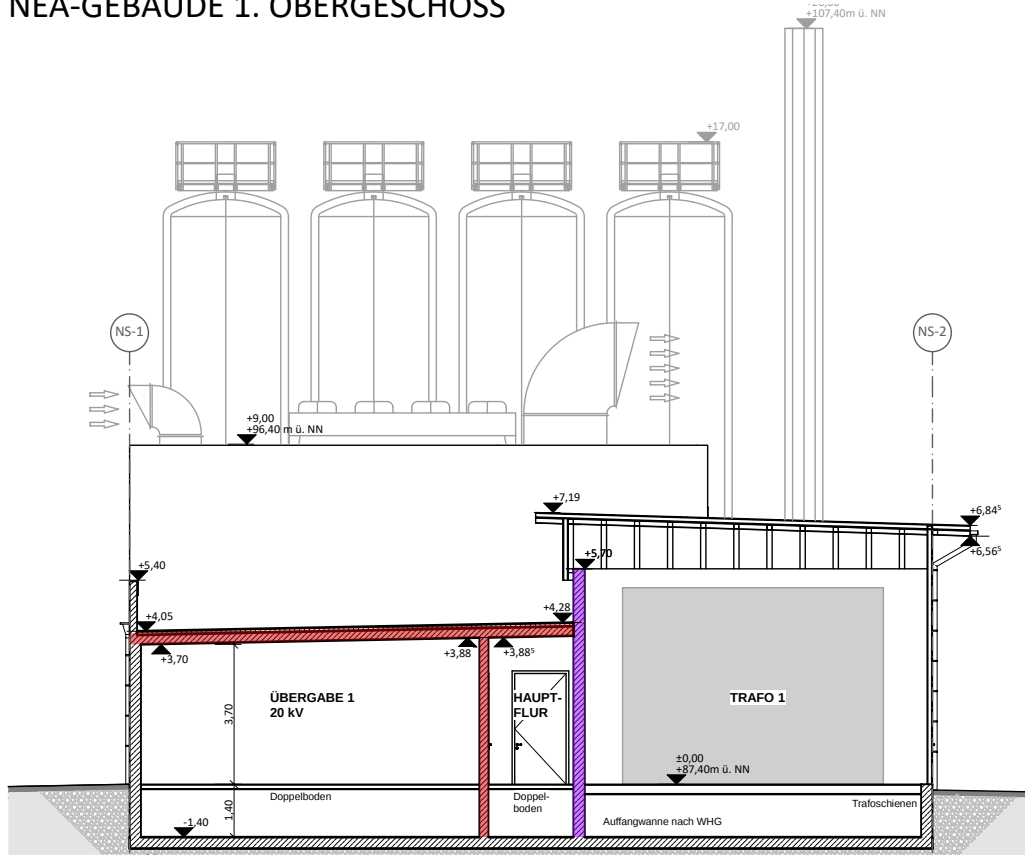



NEA-GEBÄUDE SCHNITT NS-S1

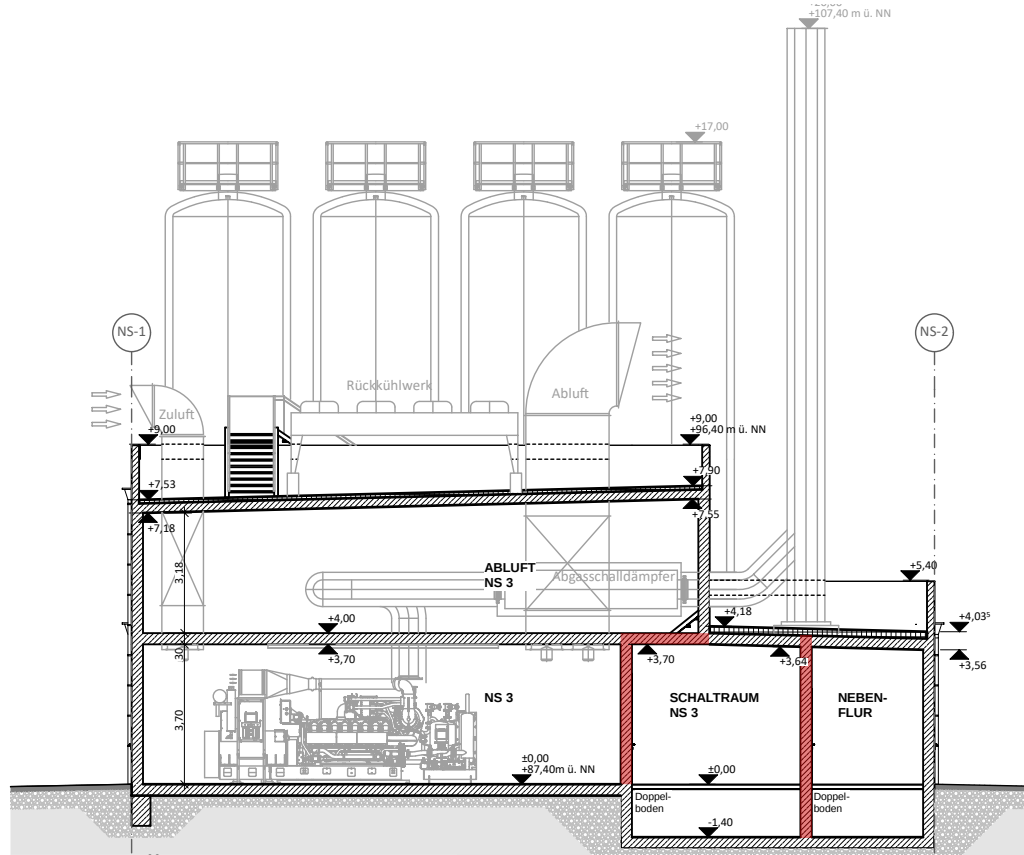

NEA-GEBÄUDE SCHNITT NS-S3

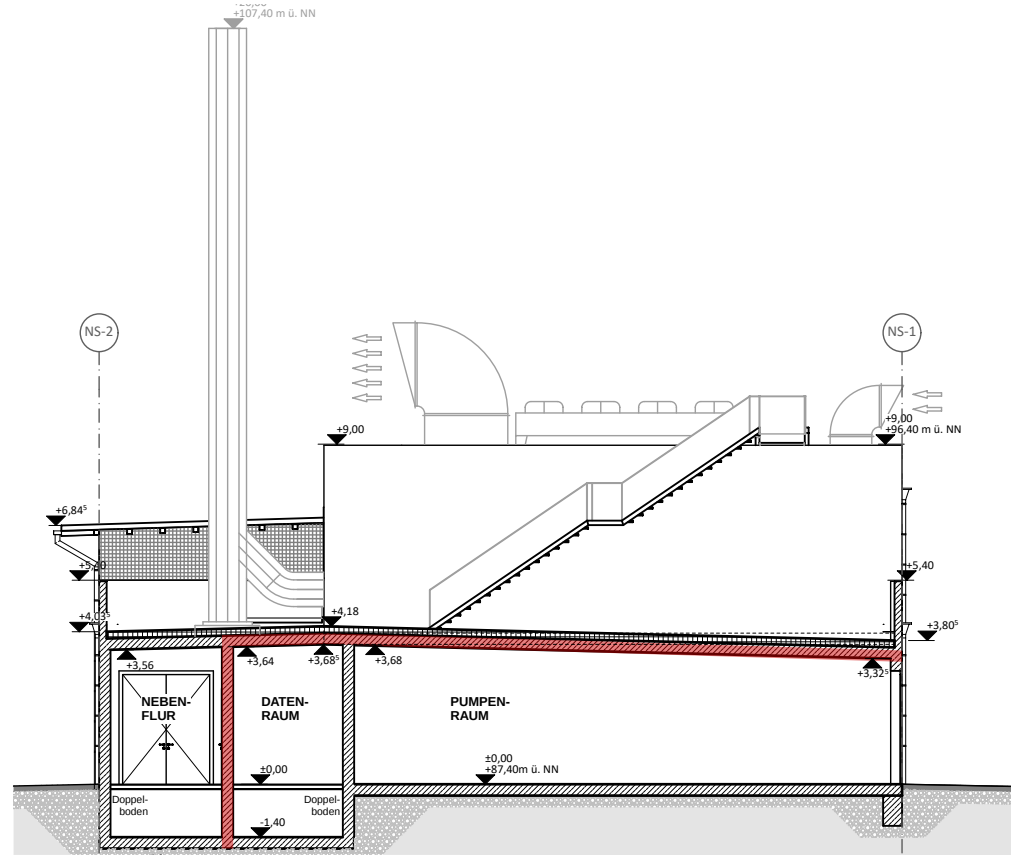

NEA-GEBÄUDE SCHNITT NS-S4

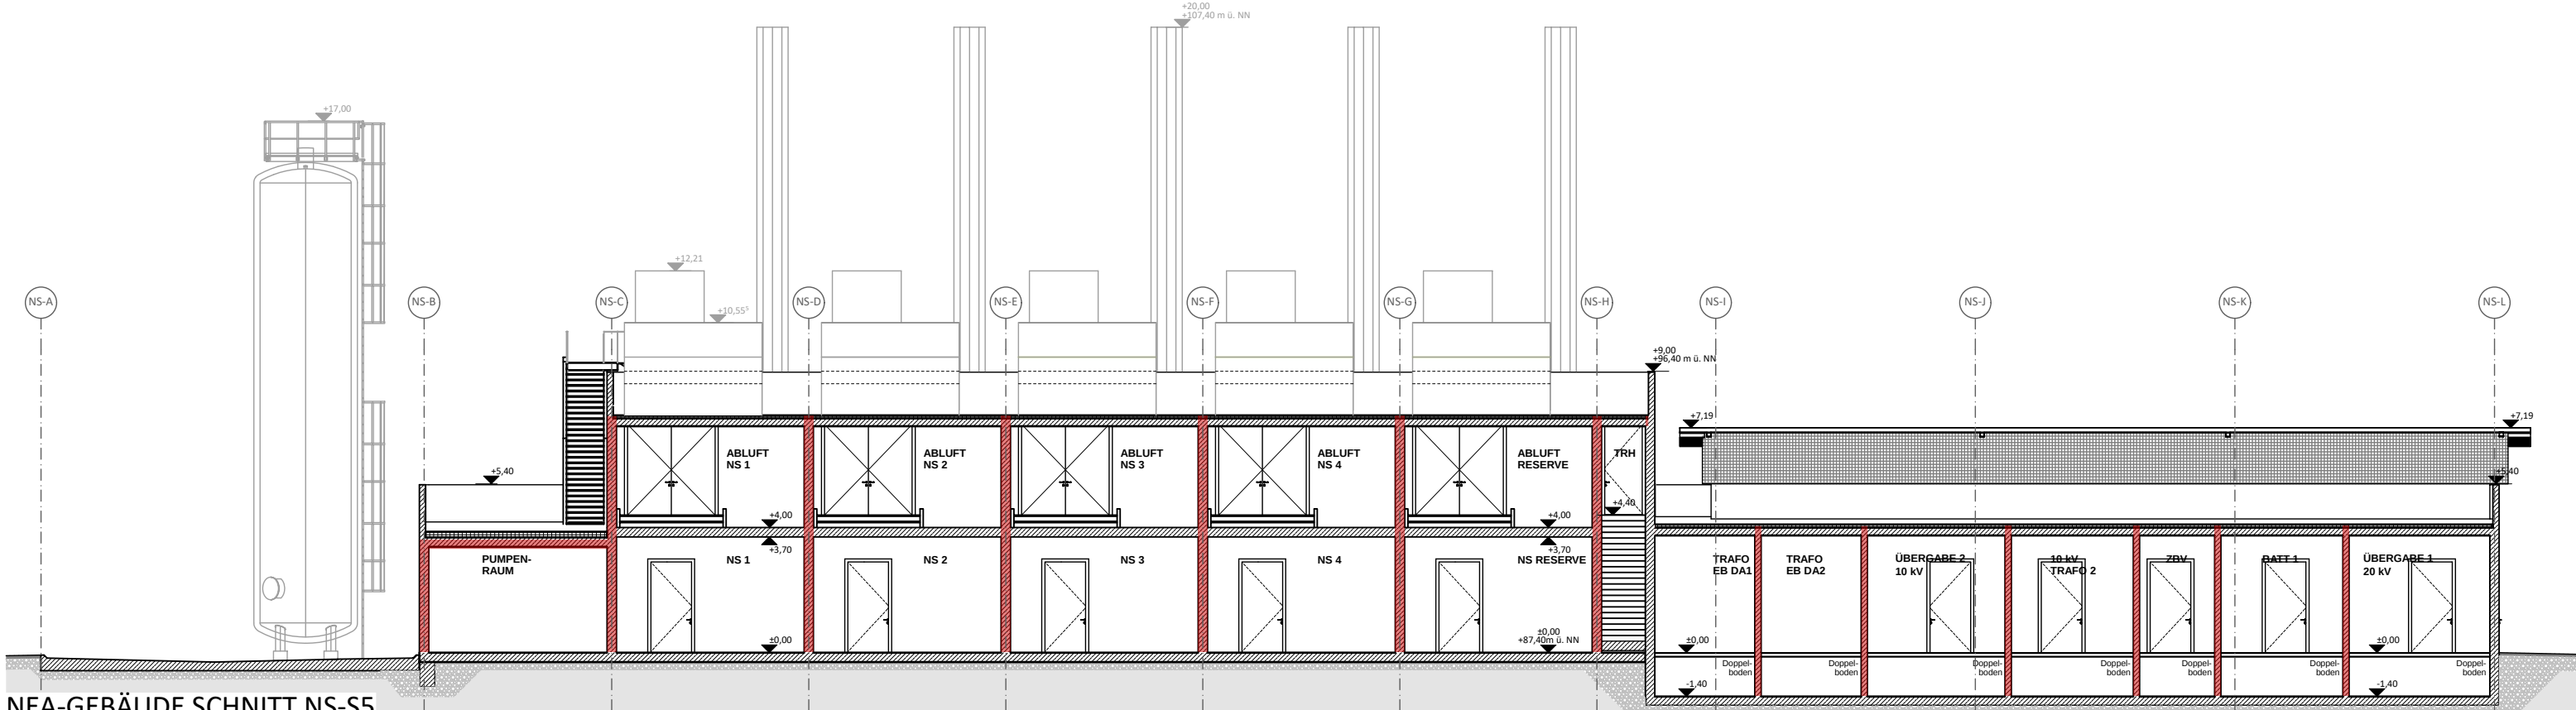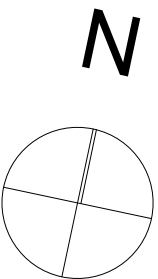

NEA-GEBÄUDE SCHNITT NS-S5

Legende	
	feuerbeständig, Bauart Brandwand
	feuerbeständig
	feuerhemmend
	Brandschutzverkleidung F90
	Aerodynamische Entrauchungsfläche
	vertikaler Rettungsweg
	Fluchtrichtung und Länge bis zum TRH/NAG
	Tür feuerhemmend, selbstschließend
	Tür rauchdicht
	elektrische Anlage
	ätzend
	umweltgefährdend
	Notausgang
	Sammelplatz

Bauherr	Gesamtplaner	Plangrundlage
 Boehringer Ingelheim Standort Ingelheim	 IGMPLAN GmbH Friedenstraße 2 62061 Neuried ein Unternehmen in der  NG-NEURGRUPPE	 SPITZNER

Projekt	Power Station Ingelheim (Gebäude 6482)			
---------	--	--	--	--

Benennung	Brandschutzplan NEA-GEBÄUDE 1. OBERGESCHOSS / SCHNITTE			
-----------	--	--	--	--

Projekt-Nr.	Datum	Maßstab	Anlage:
1933	30.09.2020	1 : 200	NEA - 002 v 002

Diese Zeichnung ist unser geistiges Eigentum. Sie darf gemäß § 1, 2 UrhG und § 823 BGB ohne unsere schriftliche Genehmigung weder vervielfältigt und unbefugt verwendet werden, noch Dritten zur Einsicht überlassen oder in sonstiger Weise mitgeteilt werden.
Die zeichnerische Darstellung gilt nur in Verbindung mit den textlichen Ausführungen.