




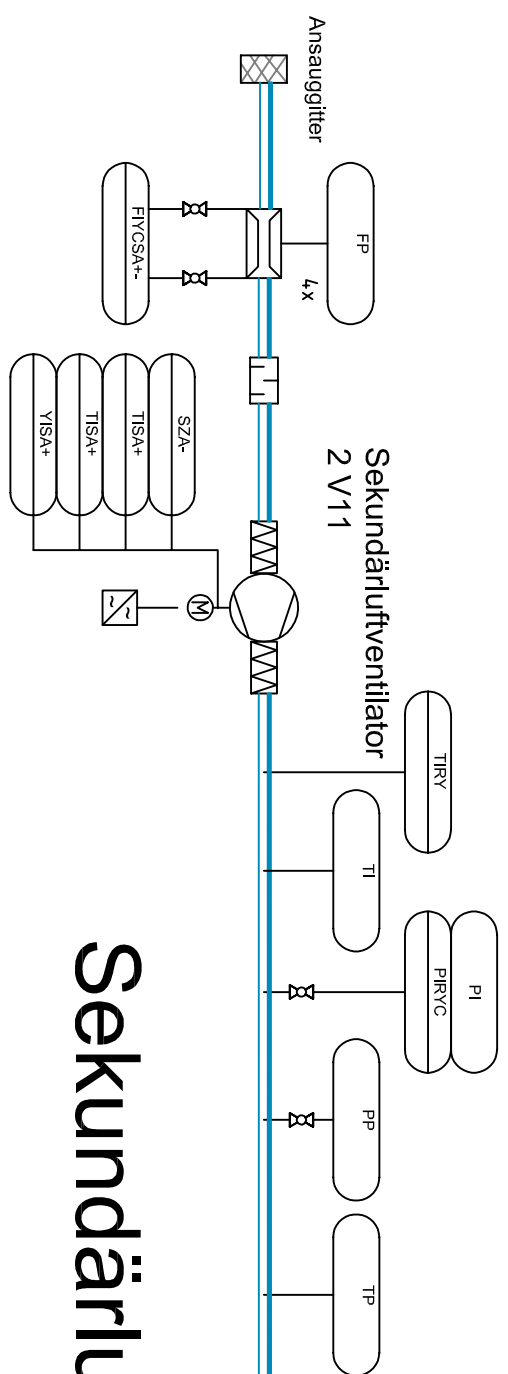

Sekundärluft

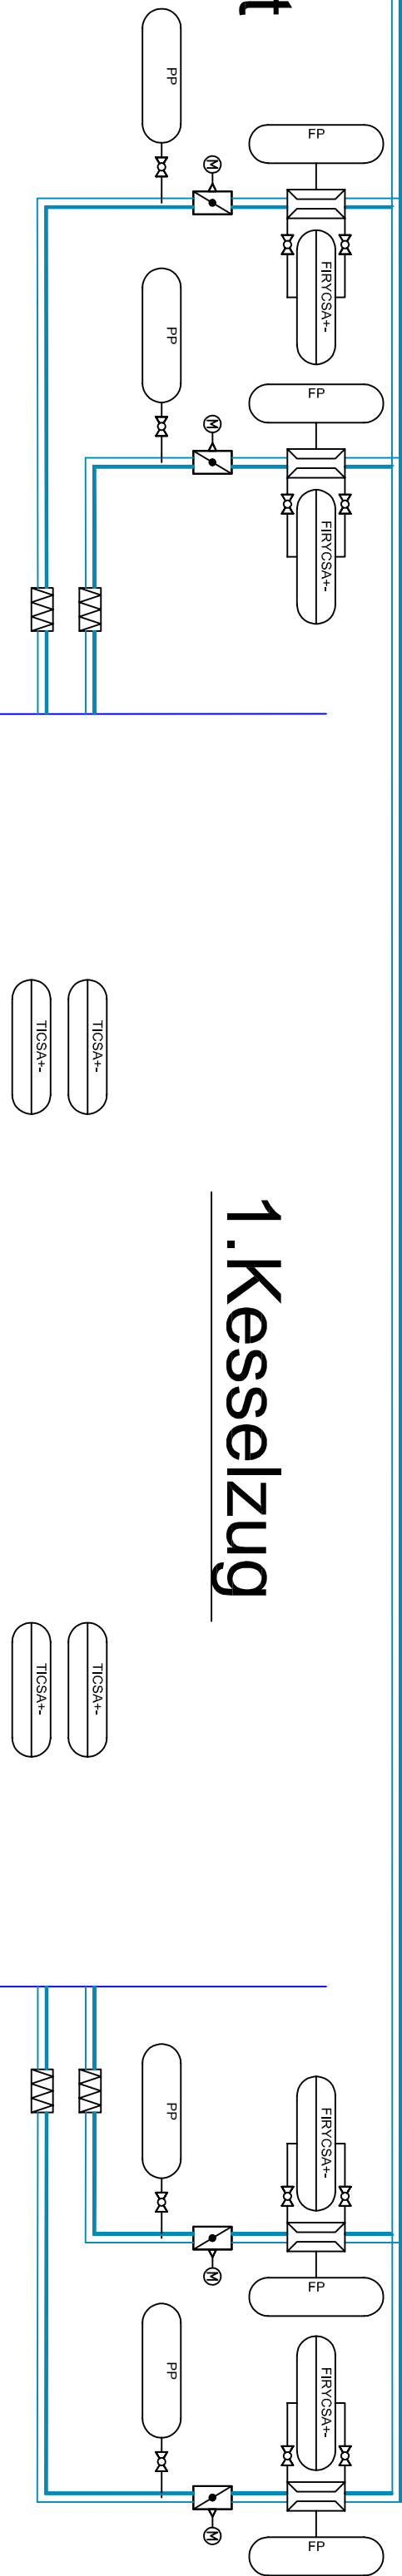


1.Kesselzug

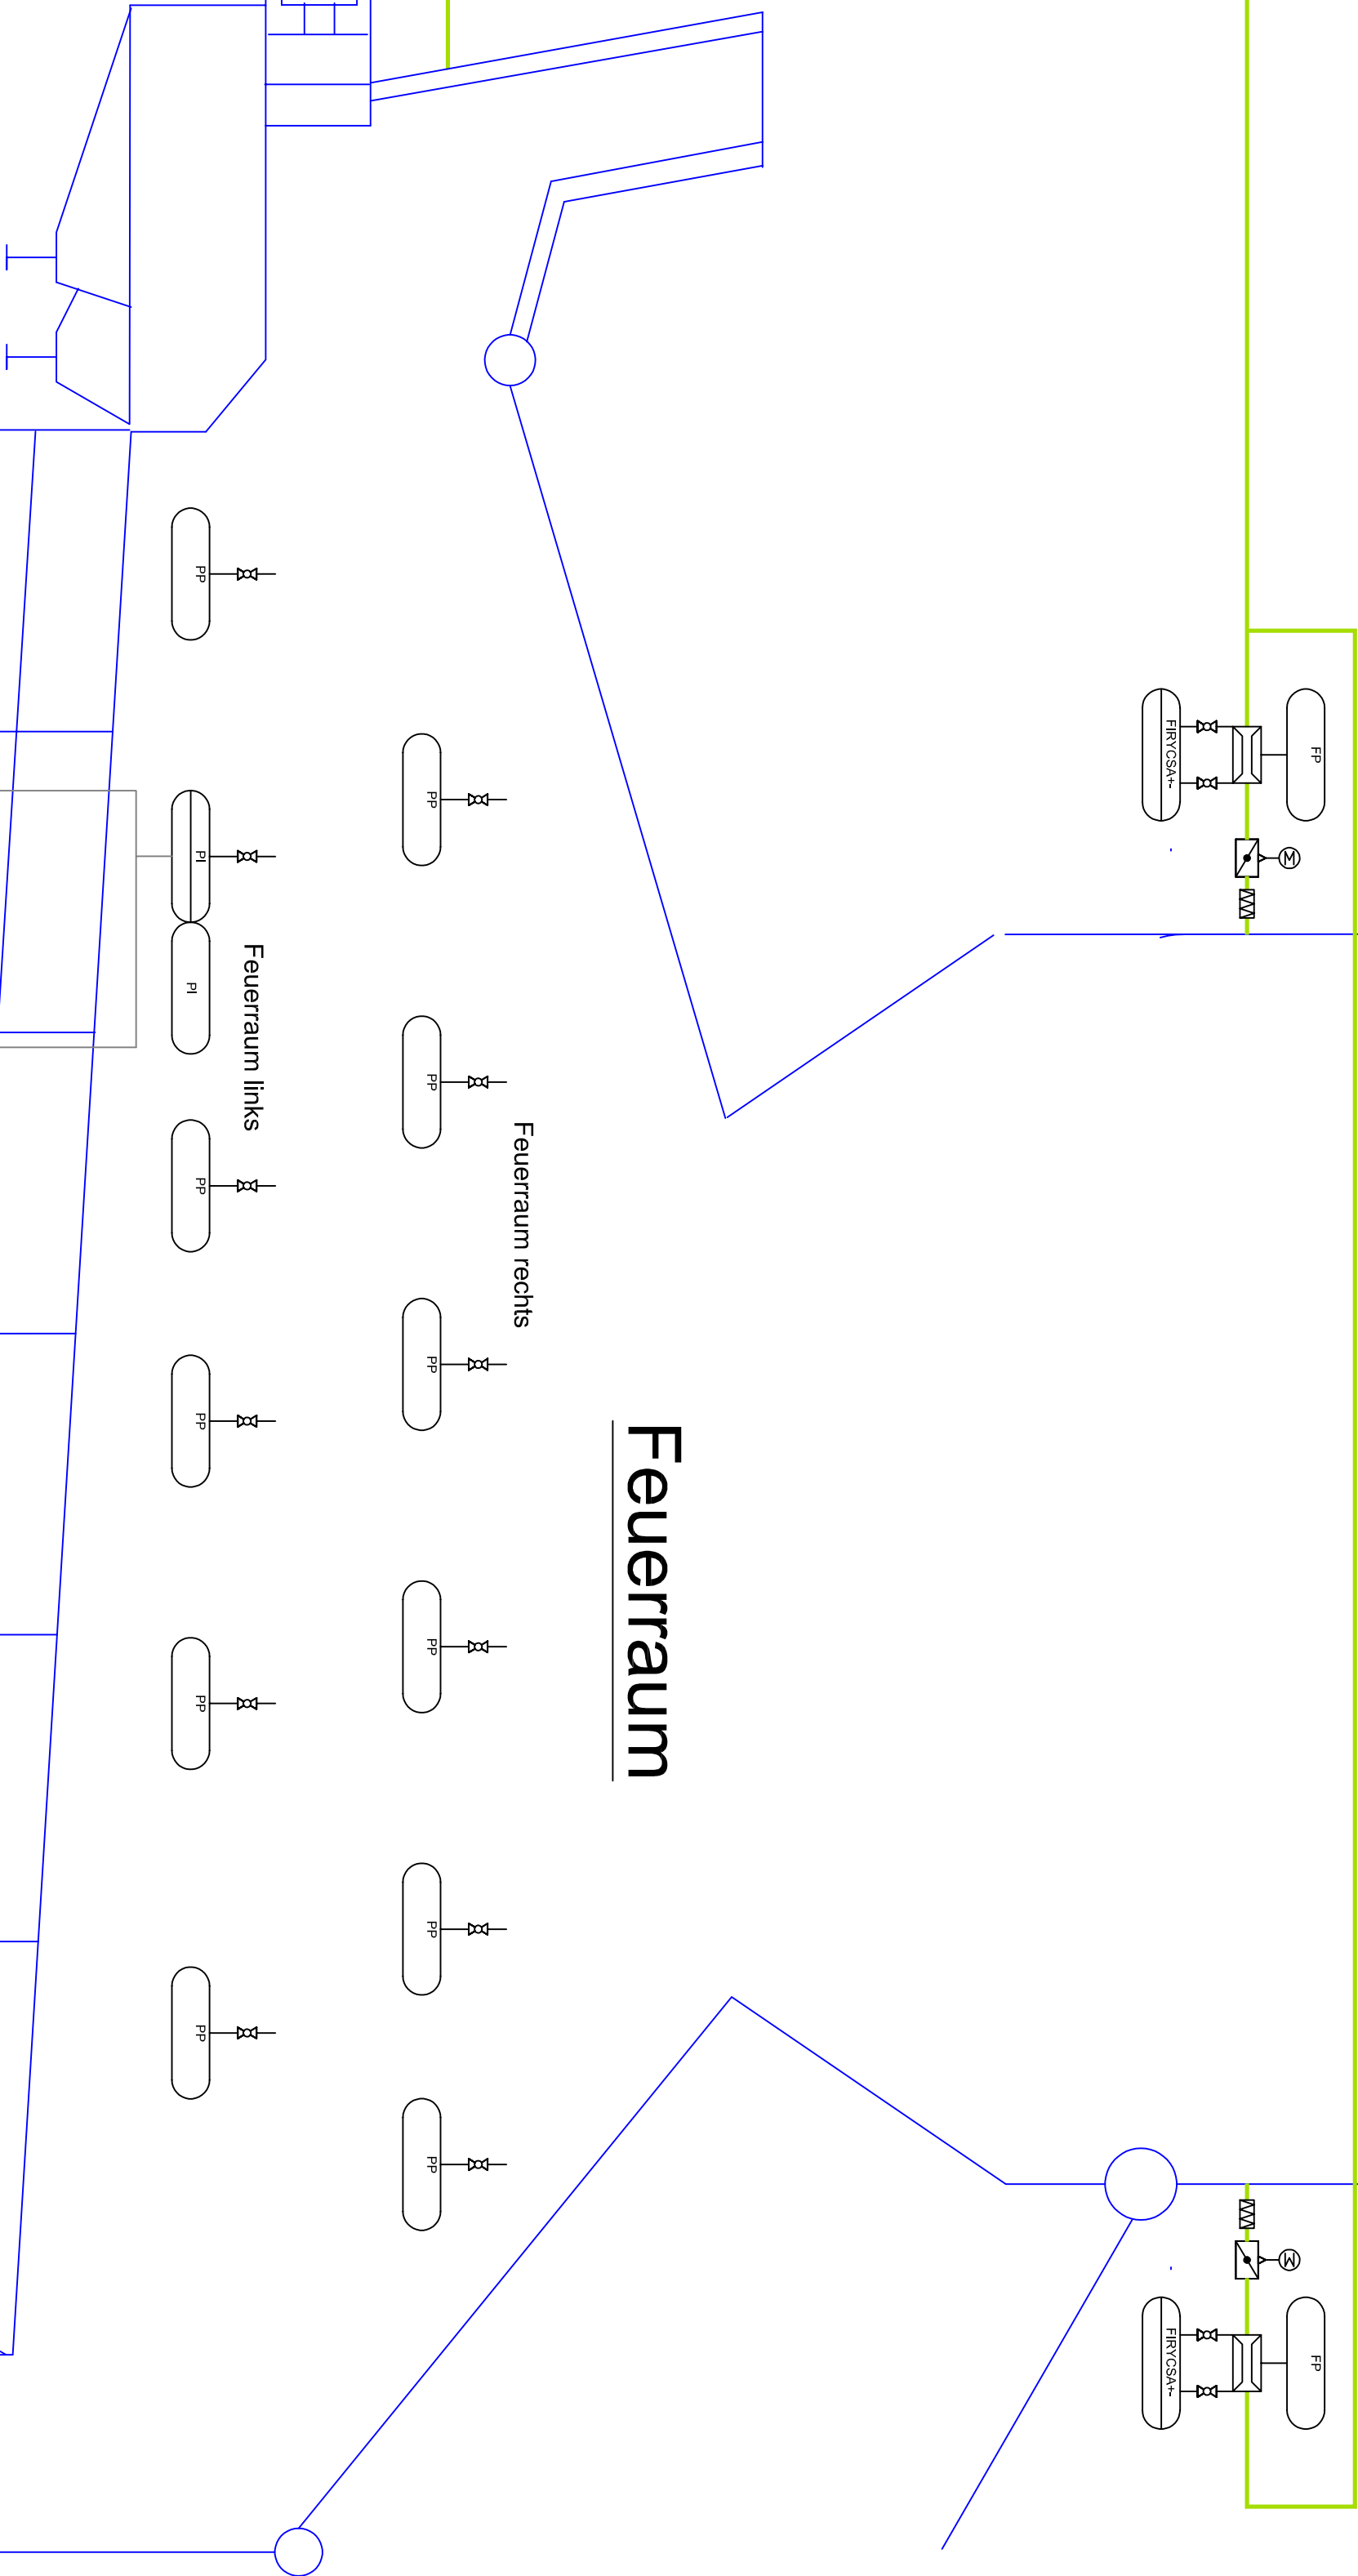


Feuerraum

Rezi.-luft

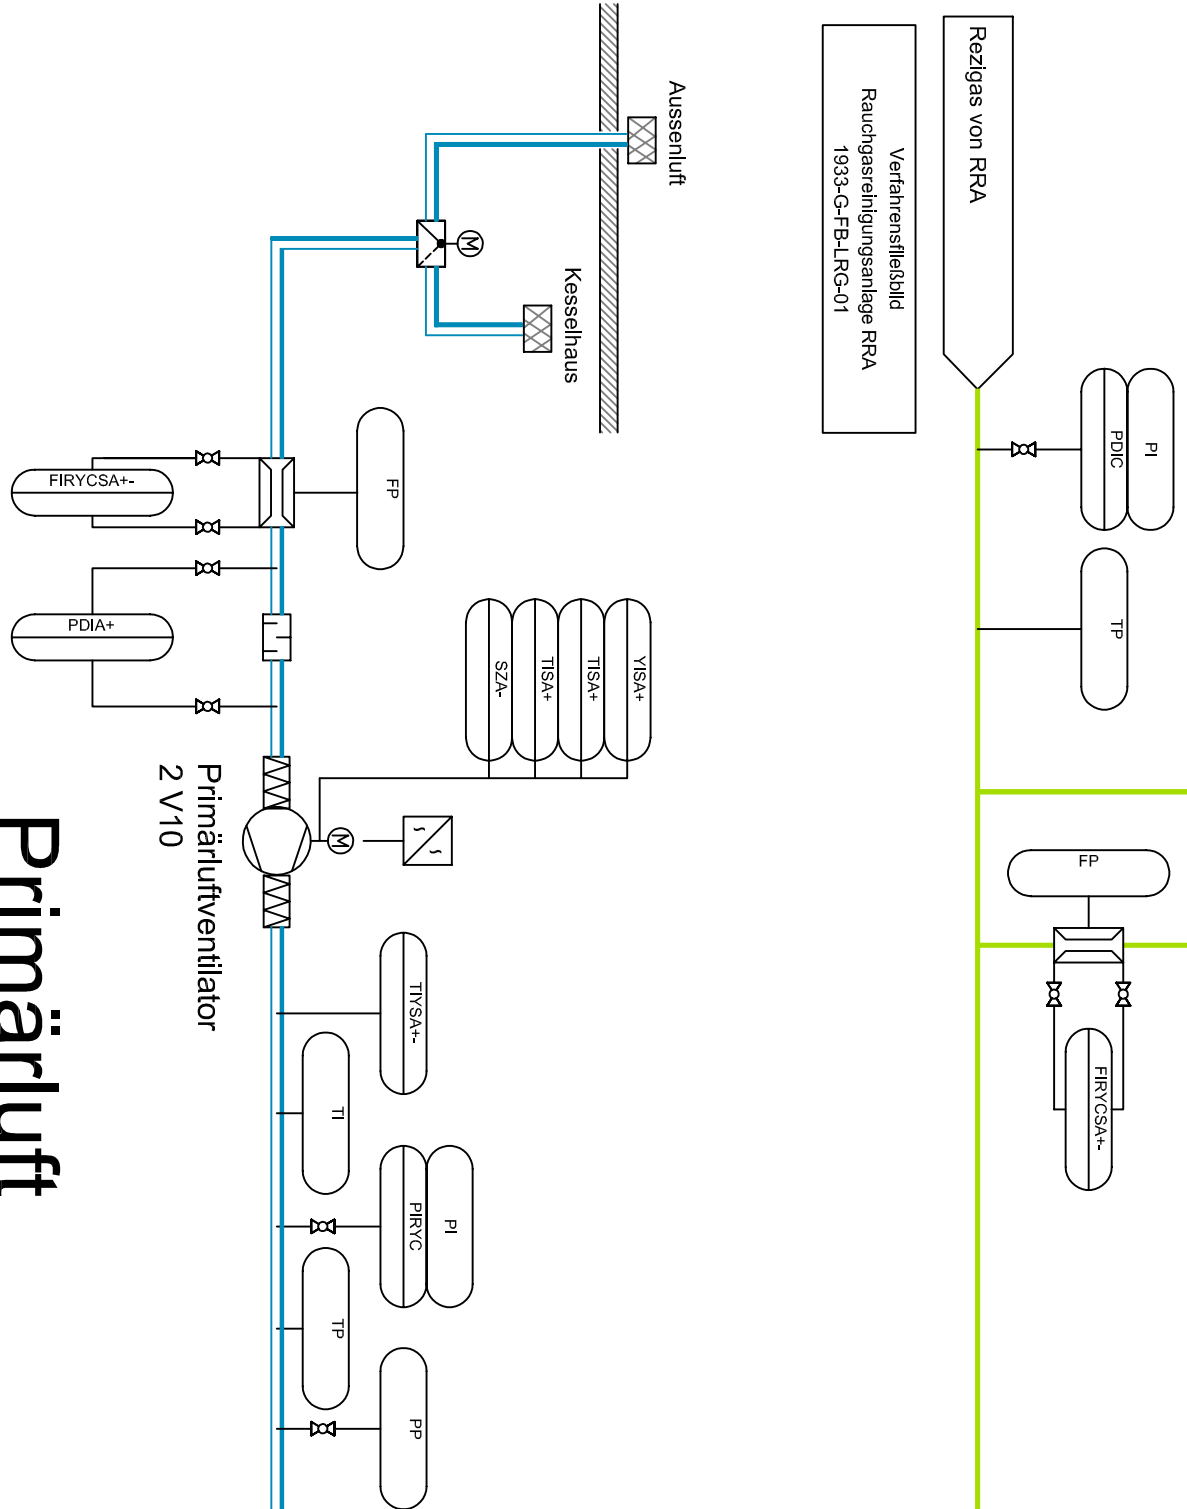

Primärluft

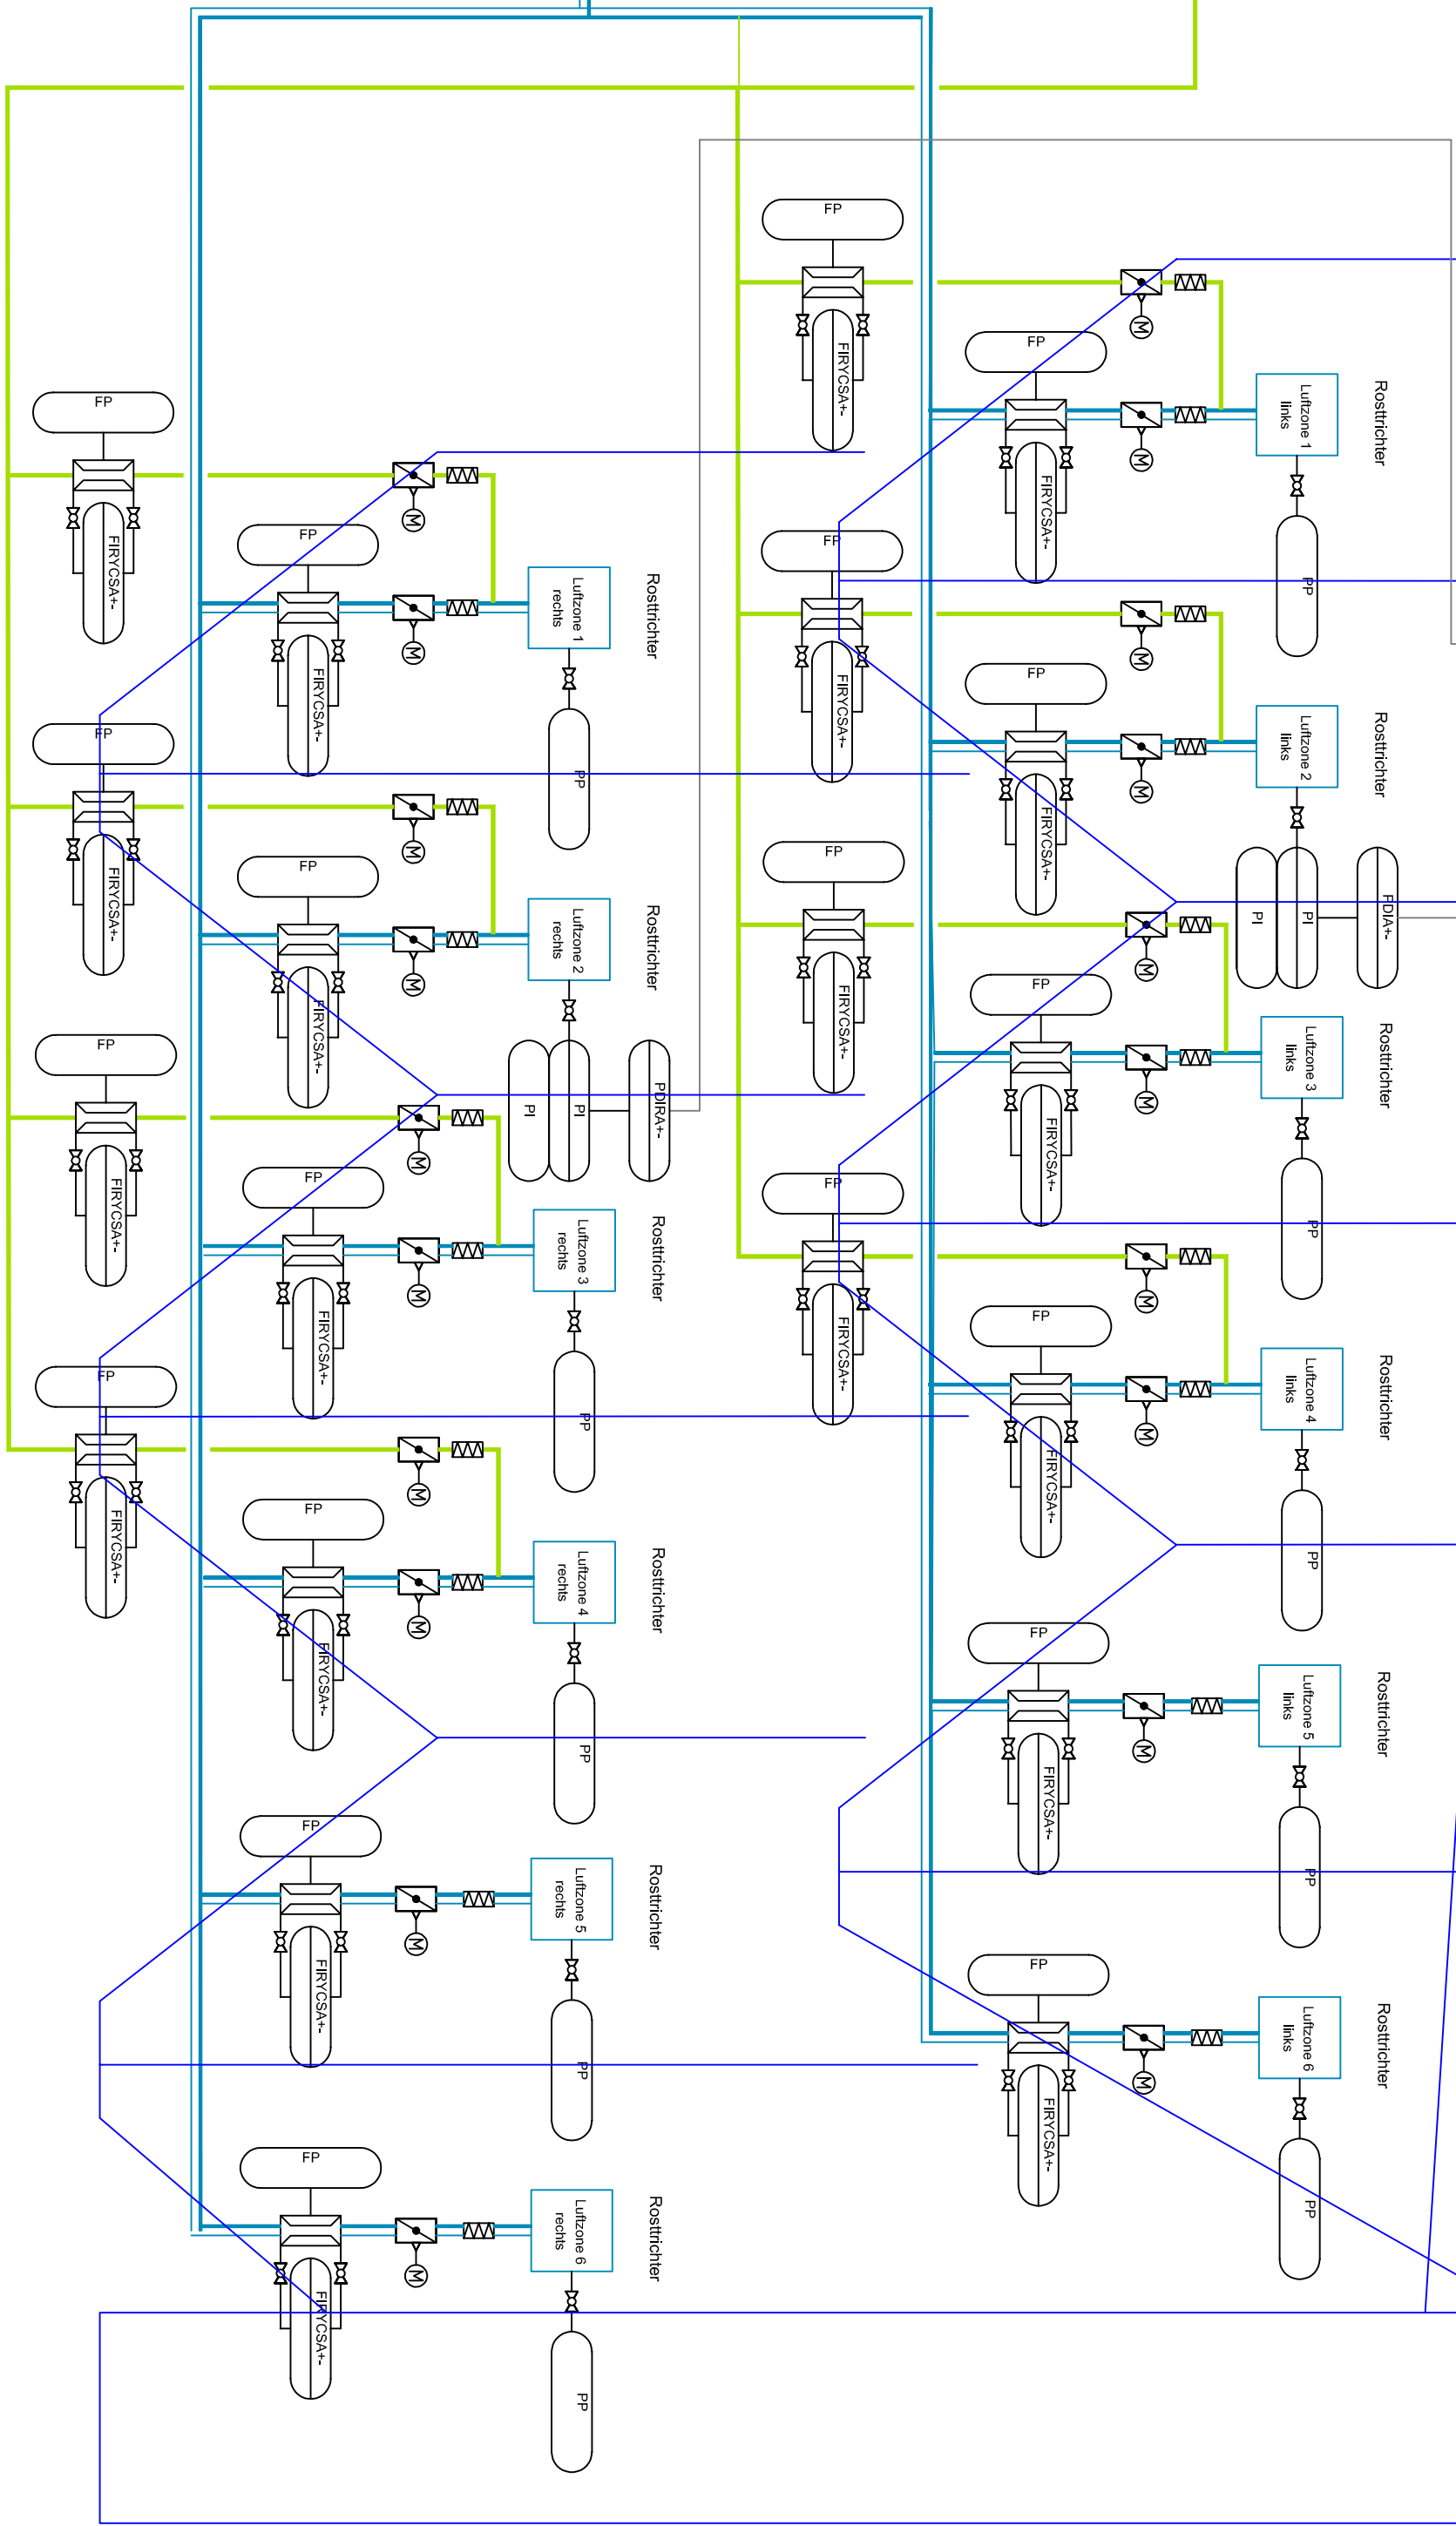

exemplarisch

F		
E		
D		
C		
B		
A		
Index	Art der Änderung	Datum

Boehringer Ingelheim		Gesamtplan IGMPLAN GmbH Fichtenstraße 2 62001 Wiesbaden	
Standort Ingelheim		ab Unternehmen in der INGENIEURGRUPPE	

Fachplaner	Beauf.	Datum	Name	KKS
		30.09.2020	Hessler	0
	Gepflicht			
	Geeign.			A 0
Zeichnungsmaßstab				Pismaßstab
%				1:1

Projekt	Power Station Ingelheim (Gebäude 6482)			
---------	--	--	--	--

Benennung	Verfahrensbild			
	GENEHMIGUNGSPLANUNG			
	Verfeinernungsstuf Biomassekessel			

Zeichnungs-Nr.	Rev.-Index	Blatt
1933 - G - AP - KES - 02	-	001 v 001
Dieses Zeichnung ist unser geistiges Eigentum. Sie darf gemäß § 1, 2 UrhG und § 423 BGB ohne unsere schriftliche Genehmigung weder ververviältigt und unbefugt verwendet werden, noch Dritten zur Einsicht überlassen oder in sonstiger Weise mitgeteilt werden.		
CAD-Zeichnung. Nur DWG-gespeichert. Bänder!		
Keine Gewähr für korrekte Weitergabe auf Fremd-CAD-Systemen! Nur der Inhalt unserer Paper-Prints ist bindend!		