Schnitt F-F

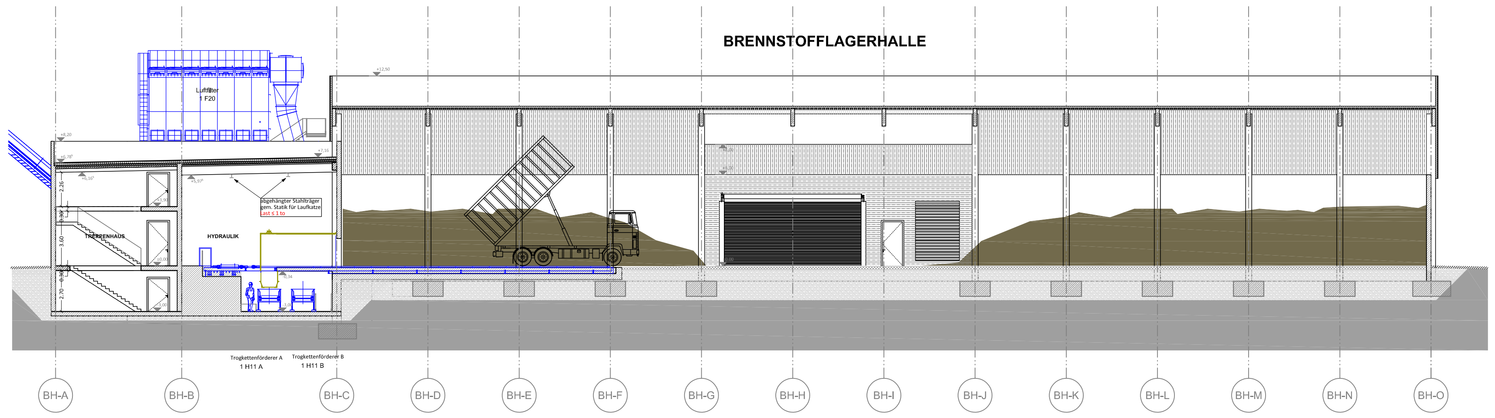

Schnitt I-I

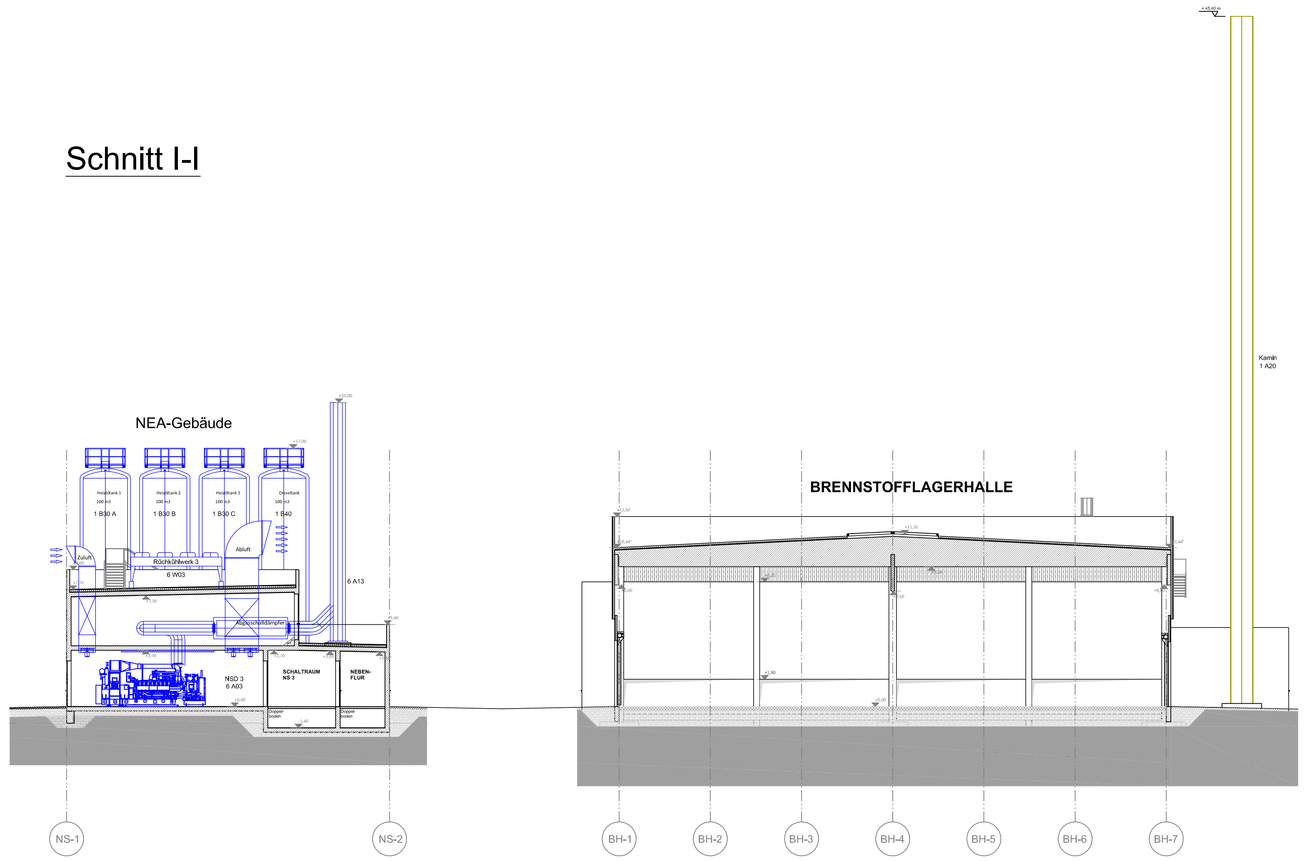

Schnitt H-H

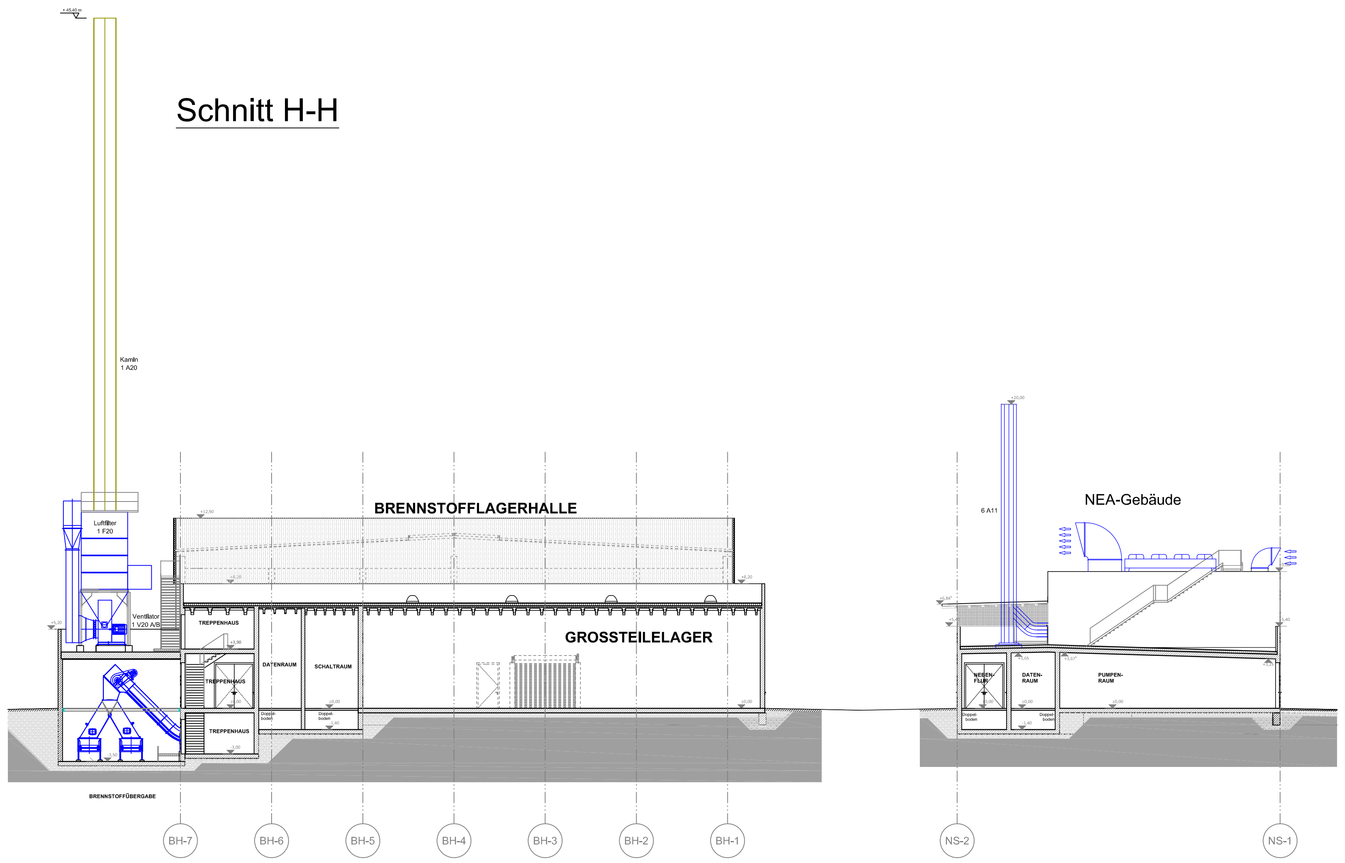

Schnitt J-J

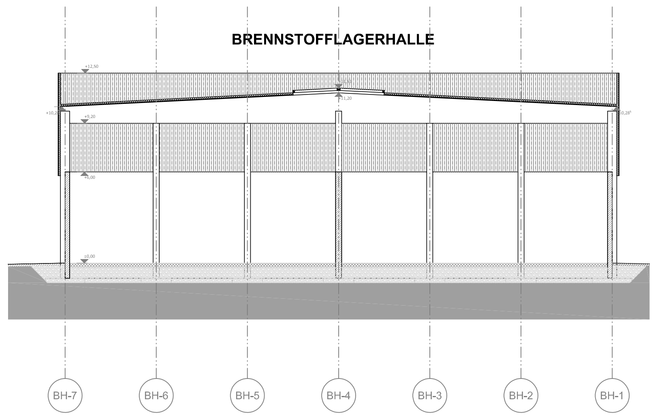

Schnitt G-G

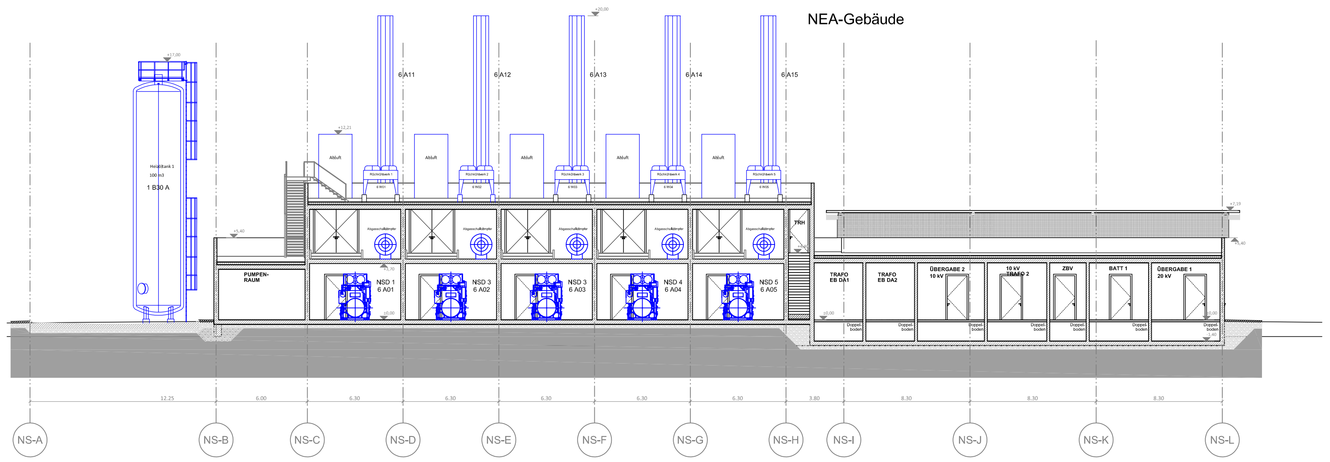

Schnitt K-K

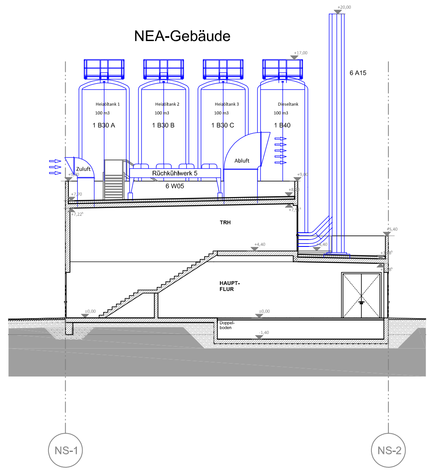

Schnitt L-L

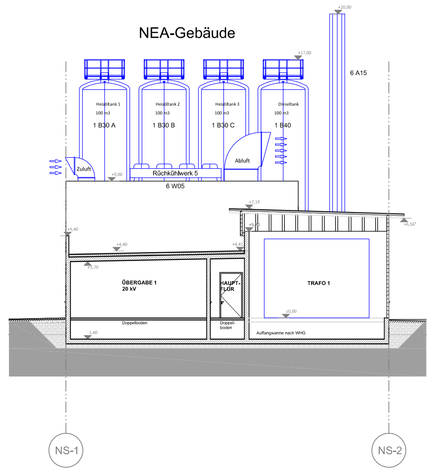

ÜBERSICHTSPLAN PSI

Geb.-Nr.: 6482

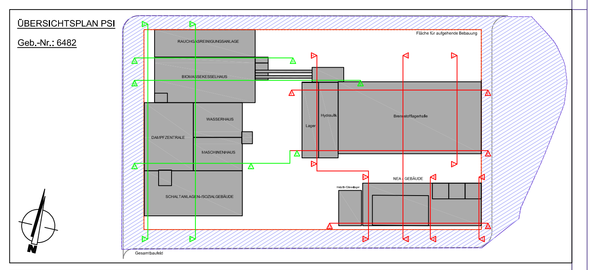

Index	Art der Änderung	Datum	Name
F			
E			
D			
C			
B			
A			

Bauherr

Boehringer Ingelheim

Standort Ingelheim

Gesamtplaner

igmPLAN

IGMPLAN GmbH
Fichtenstraße 2
82061 Neuried

ein Unternehmen in der INGENEURGRUPPE

Fachplaner		Datum	Name	KKS
	Bearb.	30.09.2020	Hessler	0
	Geprüft			Format
	Genehm.			A 0
	Zeichnungsmaßstab 1 : 200			Plotmaßstab 1: 0.1

Projekt

Power Station Ingelheim (Gebäude 6482)

Benennung

Maschinenaufstellungsplan
GENEHMIGUNGSPLANUNG
Schnitt F-F + G-G + H-H + I-I + J-J + K-K + L-L

Zeichnungs-Nr.	Rev.-Index	Blatt
1933 - G - AP - GES - 02	-	003 v 003

Diese Zeichnung ist unser geistiges Eigentum. Sie darf gemäß § 1, 2 UrhG und § 823 BGB ohne unsere schriftliche Genehmigung weder vervielfältigt und unbefugt verwertet werden, noch Dritten zur Einsicht überlassen oder in sonstiger Weise mitgeteilt werden.

CAD-Zeichnung: Nur ÜV-gestattet ändern!
Keine Gewähr für korrekte Wiedergabe auf Fremd-CAD-Systemen! Nur der Inhalt unserer Papier-Plots ist bindend!