


Auszug aus den Geobasisinformationen
Liegenschaftskarte

Hergestellt am 24.11.2020

Flurstück: 107/42
Flur: 9
Gemarkung: Nieder-Ingelheim
Gemeinde: Ingelheim am Rhein
Landkreis: Mainz-Bingen

Ostdeutsche Straße 28
55232 Alzey

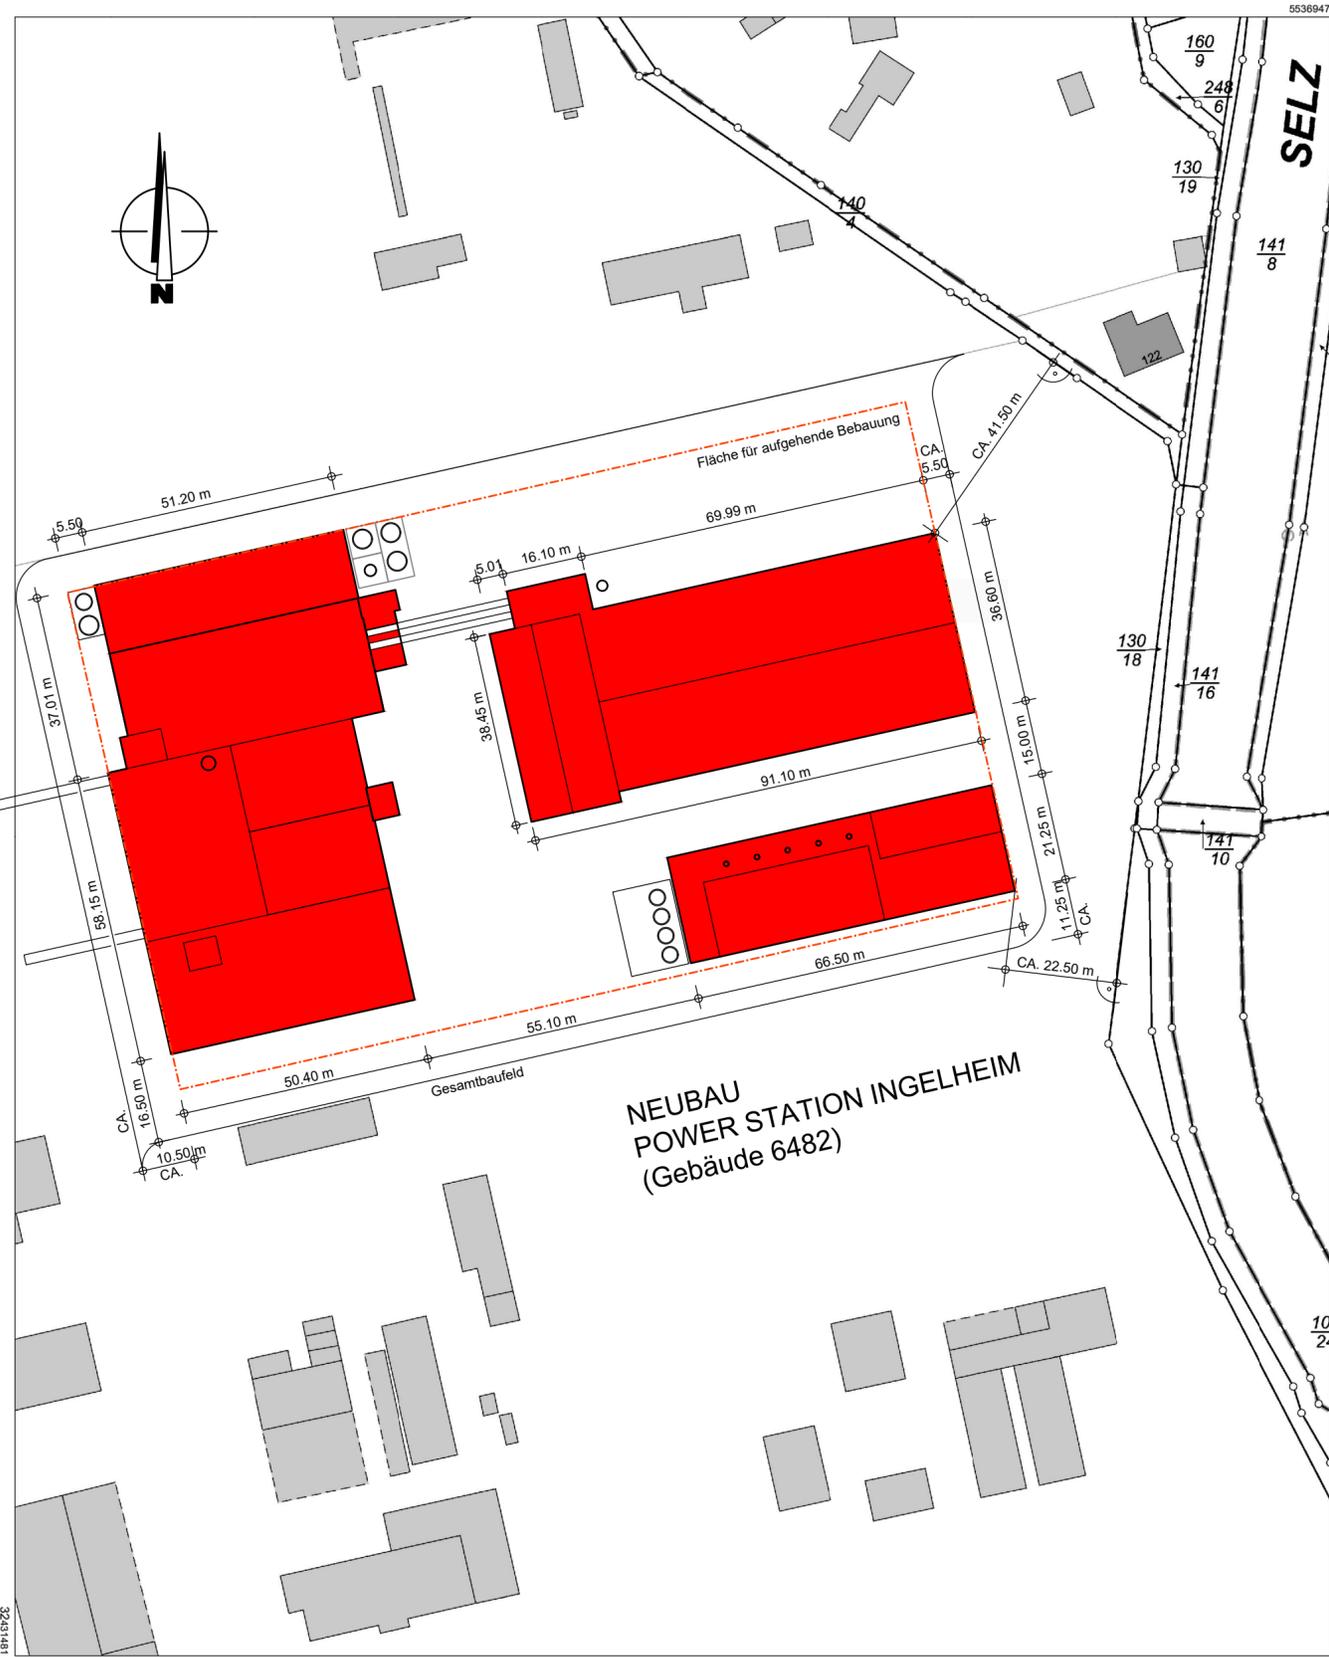


32431746

Maßstab 1 : 1 000

Vervielfältigungen für eigene Zwecke sind zugelassen. Eine unmittelbare oder mittelbare Vermarktung, Umwandlung oder Veröffentlichung der Geobasisinformationen bedarf der Zustimmung der zuständigen Vermessungs- und Katasterbehörde (§12 Landesgesetz über das amtliche Vermessungswesen).

ÜBERSICHTSPLAN PSI

Geb.-Nr.: 6482

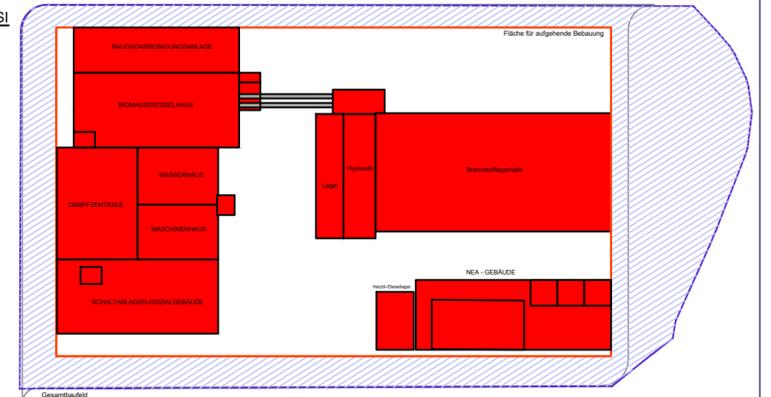

Bauherr	Entwurfserfasser
Ort, Datum	Ort, Datum

Bauherr	Gesamtplaner
 Standort Ingelheim	 IGMPLAN GmbH Fichtenstraße 2 82061 Neuried ein Unternehmen in der INGENIEURGRUPPE

Fachplaner	Datum	Name	KKS
 AWIPLAN-PPD GmbH Porschestraße 15 70794 Filderstadt ein Unternehmen in der INGENIEURGRUPPE	Bearb. 02.12.2020	BW	0
	Geprüft		Format A 2
	Genehm.		Plotmaßstab 1:1
	Zeichnungsmaßstab 1:1000		

Projekt **Power Station Ingelheim (Gebäude 6482)**

Benennung **Bauplan
GENEHMIGUNGSPLANUNG
LIEGENSCHAFTSKARTE mit Eintragung des Bauvorhabens**

Zeichnungs-Nr.	Re.-Index	Blatt
1933 - G - LP - GES - 07	-	-

Diese Zeichnung ist unser geistiges Eigentum. Sie darf gemäß § 1, 2 UrhG und § 823 BGB ohne unsere schriftliche Genehmigung weder vervielfältigt und unbefugt verwertet werden, noch Dritten zur Einsicht überlassen oder in sonstiger Weise mitgeteilt werden.

CAD-Zeichnung! Nur D-gestuetzt ändern!
Keine Gewähr für korrekte Wiedergabe auf Fremd-CAD-Systemen! Nur der Inhalt unserer Papier-Plots ist bindend!