DocuSign Envelope ID: DBCAEC61-4617-4EE5-8FCB-AFACF068B6EB

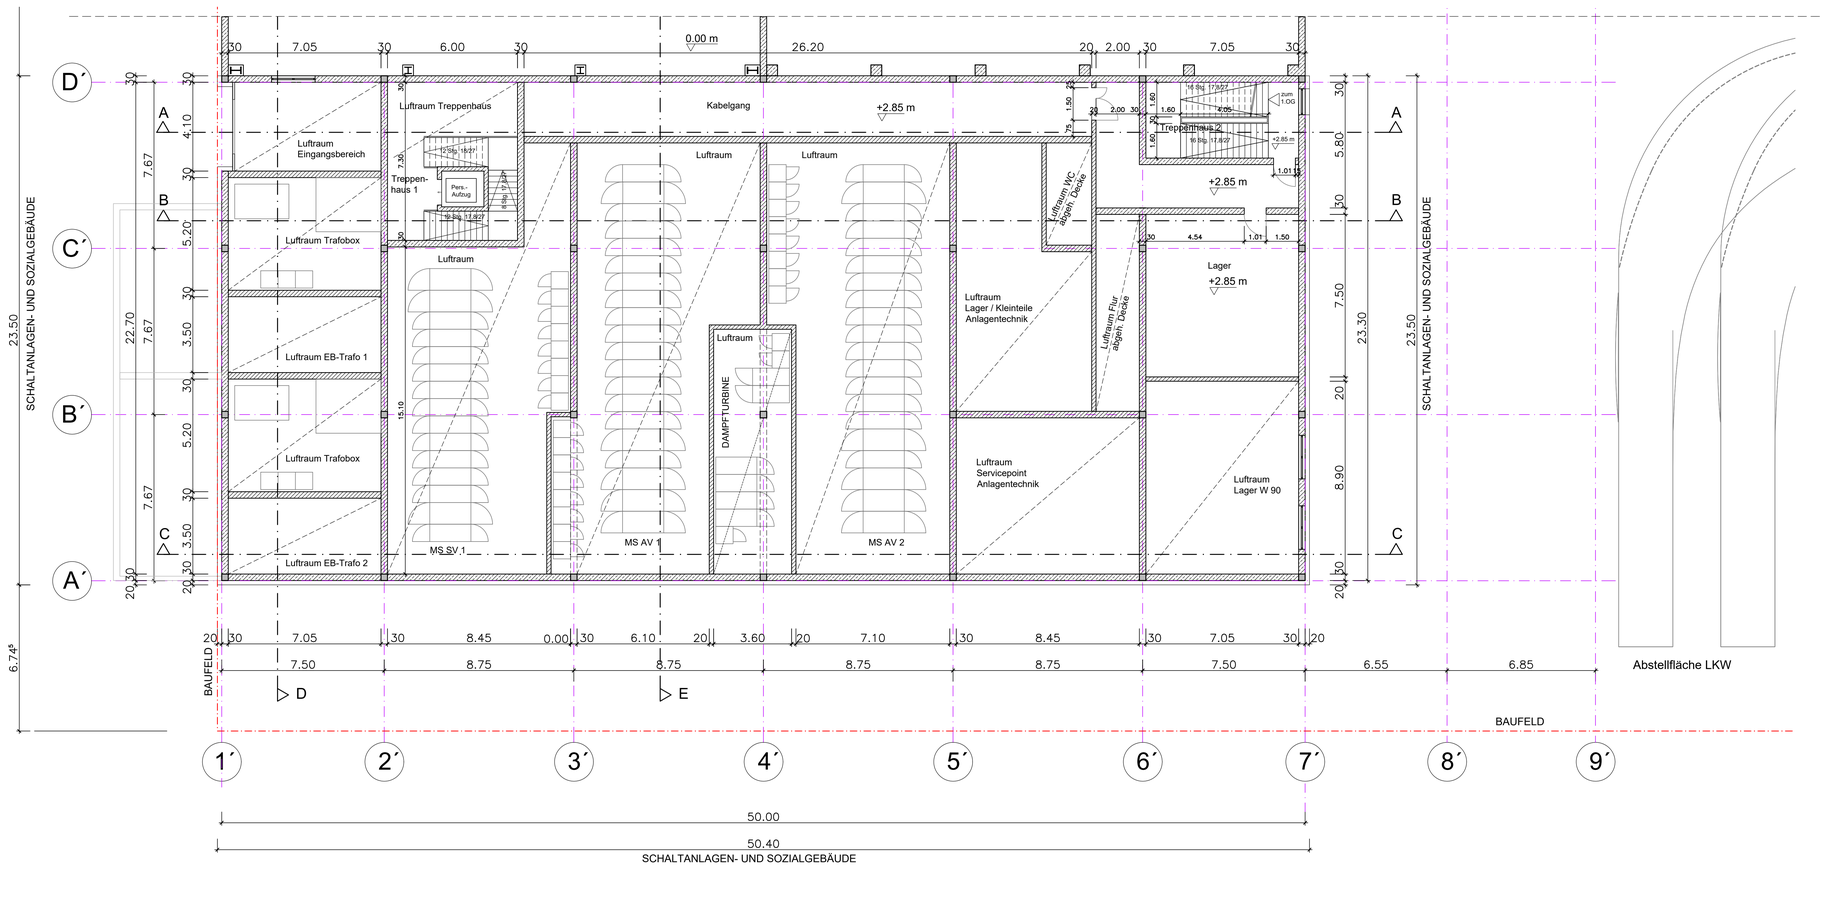

ÜBERSICHTSPLAN PSI

Geb.-Nr.: 6482

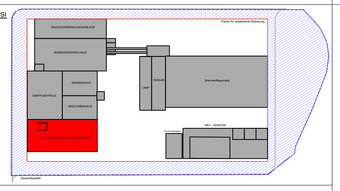

Bauherr	Entwurfserfasser
DocuSigned by: 1B2B5B9CB3EA4D4...	DocuSigned by: B3B1355DCE317A3...
Ort, Datum: 09-Dec-2020	Ort, Datum: 09-Dez-2020

Bauherr: Boehringer Ingelheim — Standort Ingelheim

Gesamtplaner: IGMPLAN GmbH, Fichtenstraße 2, 82061 Neuried — ein Unternehmen in der INGENIEURGRUPPE

Fachplaner: AWIPLAN-PPD GmbH, Porschestraße 15, 70794 Filderstadt — ein Unternehmen in der INGENIEURGRUPPE

	Datum	Name	KKS
Bearb.	30.09.2020	BW	0
Geprüft			Format
Genehm.			A 0
Zeichnungsmaßstab 1 : 100			Plotmaßstab 1: 1

Projekt: Power Station Ingelheim (Gebäude 6482)

Benennung: Bauplan GENEHMIGUNGSPLANUNG ZWISCHENGESCHOSS, SSG

Zeichnungs-Nr.	Rev.-Index	Blatt
1933 - G - BP - ENZ - 01	-	B05

Diese Zeichnung ist unser geistiges Eigentum. Sie darf gemäß § 1, 2 UrhG und § 823 BGB ohne unsere schriftliche Genehmigung weder vervielfältigt und unbefugt verwertet werden, noch Dritten zur Einsicht überlassen oder in sonstiger Weise mitgeteilt werden.

CAD-Zeichnung: Nur D-gestuetzt bindend
Keine Gewähr für korrekte Wiedergabe auf Fremd-CAD-Systemen! Nur der Inhalt unserer Papier-Plots ist bindend!