DocuSign Envelope ID: DBCAEC61-4617-4EE5-8FCB-AFACF068B6EB

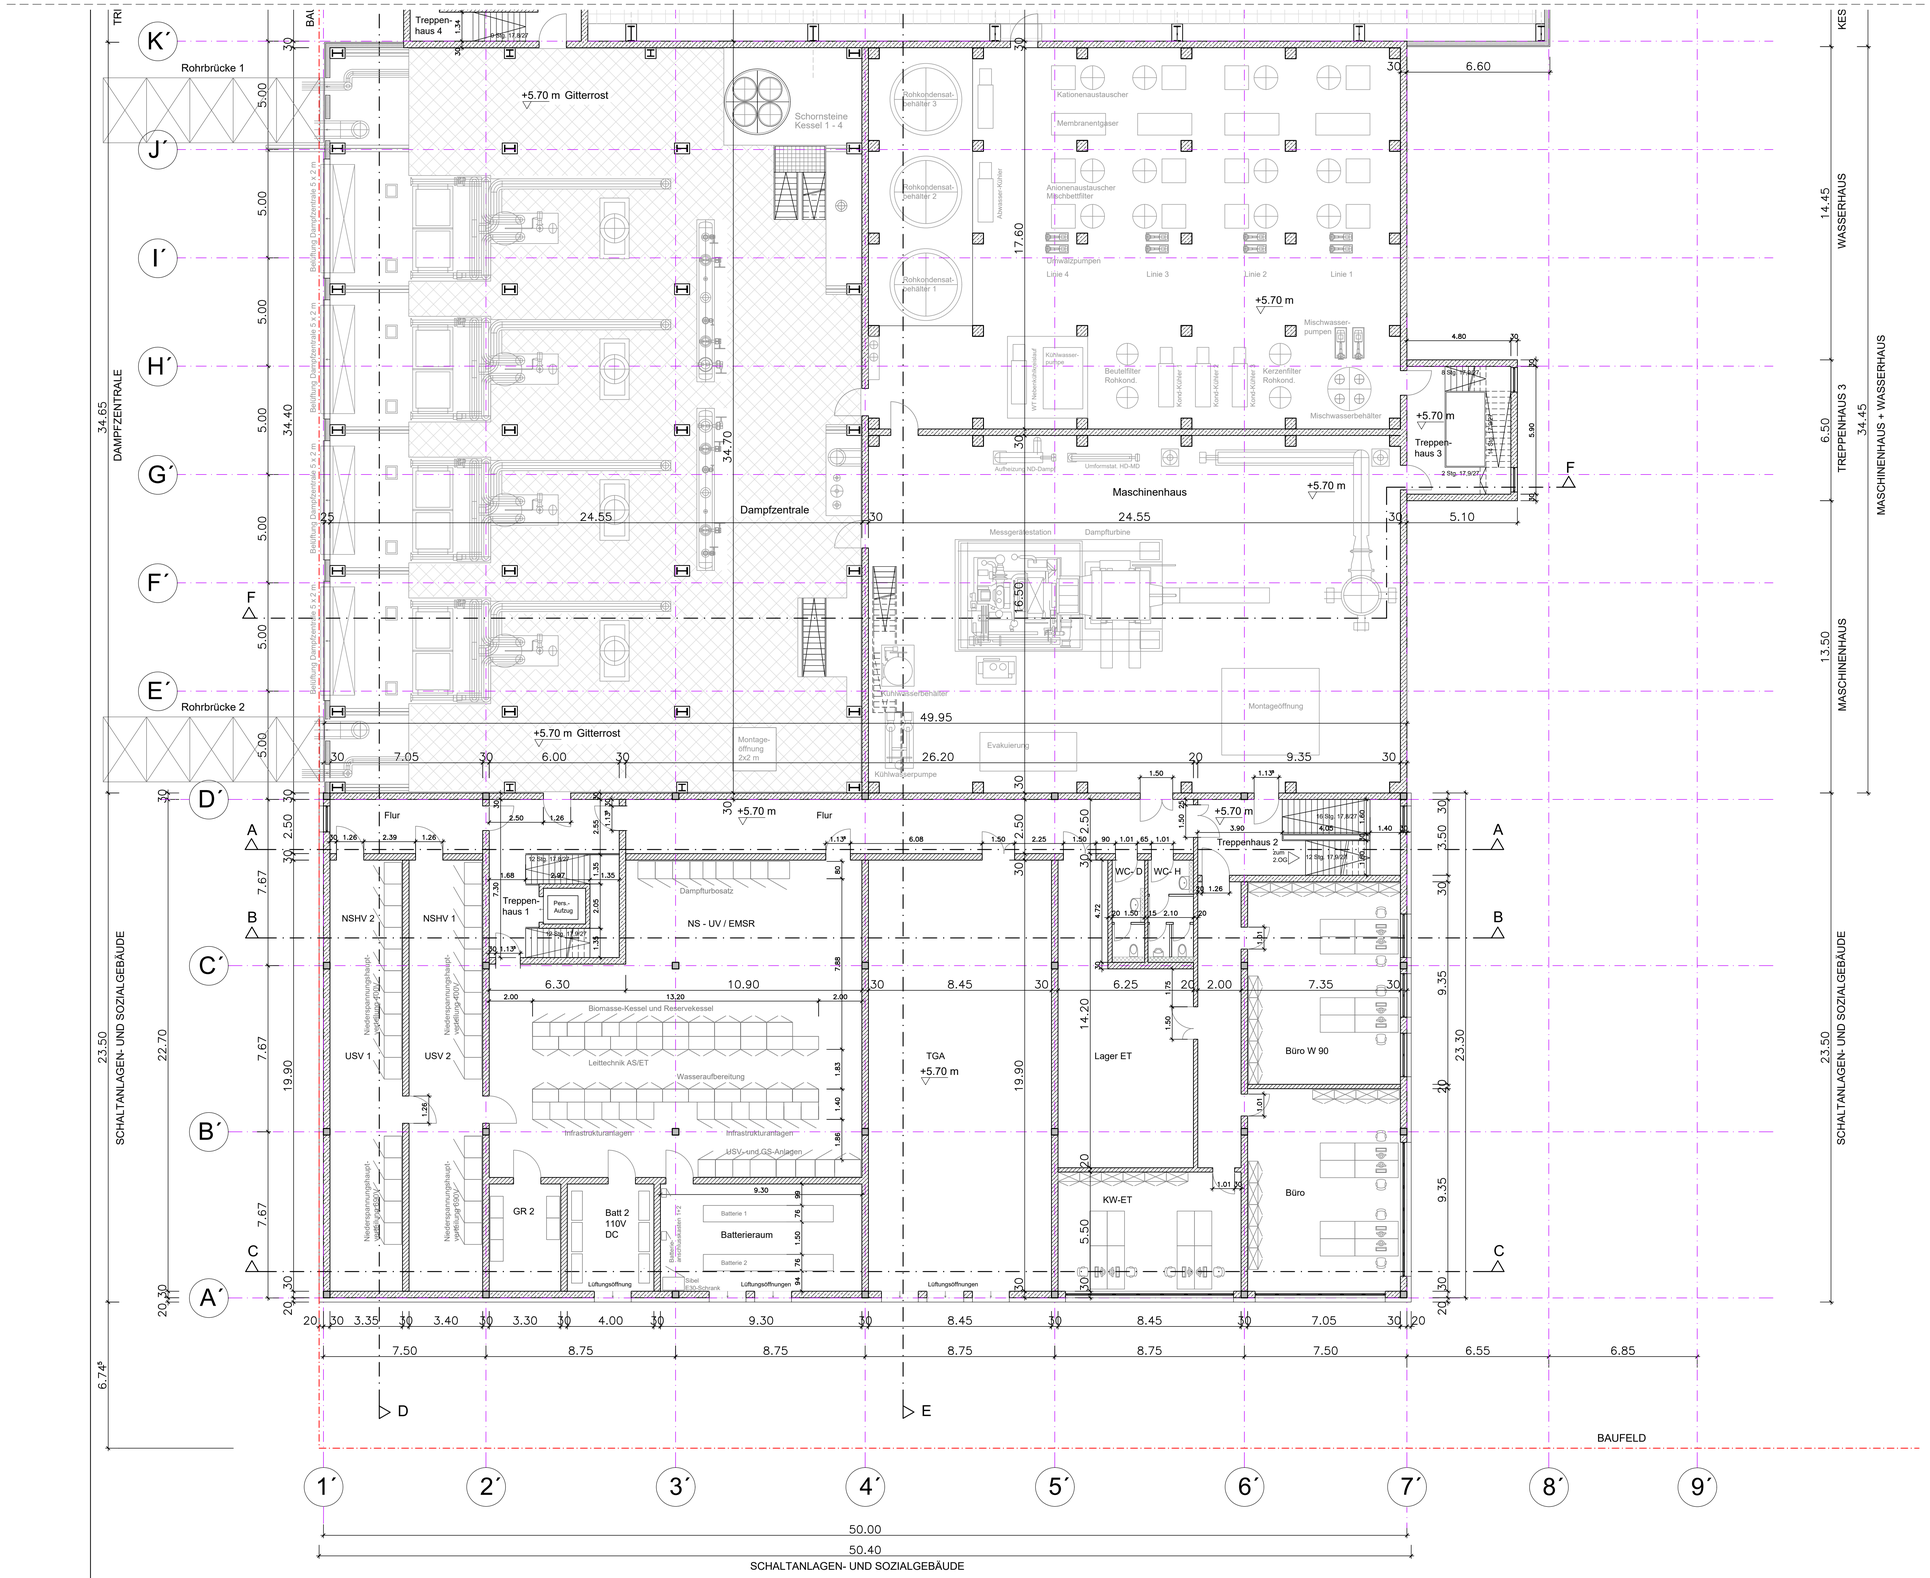

ÜBERSICHTSPLAN PSI
Geb.-Nr.: 6482

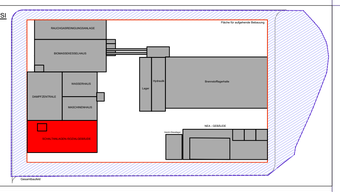

Bauherr	Entwurfsverfasser
DocuSigned by: 1B0B9BCBEA4D4...	DocuSigned by: 809105DCE317A4D...
Ort, Datum: 09-Dec-2020	Ort, Datum: 09-Dec-2020

Bauherr: Boehringer Ingelheim, Standort Ingelheim

Gesamtplaner: igmPLAN, IGMPLAN GmbH, Fichtenstraße 2, 82061 Neuried, ein Unternehmen in der INGENIEURGRUPPE

Fachplaner: AWIPLAN-PPD GmbH, Porschestraße 15, 70794 Filderstadt, ein Unternehmen in der INGENIEURGRUPPE

	Datum	Name	KKS
Bearb.	30.09.2020	BW	0
Geprüft			Format
Genehm.			A 0
Zeichnungsmaßstab 1 : 100			Plotmaßstab 1: 1

Projekt: Power Station Ingelheim (Gebäude 6482)

Benennung: Bauplan
GENEHMIGUNGSPLANUNG
1. OBERGESCHOSS, SSG

Zeichnungs-Nr.	Re.-Index	Blatt
1933 - G - BP - ENZ - 01	-	B06

Diese Zeichnung ist unser geistiges Eigentum. Sie darf gemäß § 1, 2 UrhG und § 823 BGB ohne unsere schriftliche Genehmigung weder vervielfältigt und unbefugt verwertet werden, noch Dritten zur Einsicht überlassen oder in sonstiger Weise mitgeteilt werden.

CAD-Zeichnung! Nur D-gestuetzt ändern!
Keine Gewähr für korrekte Wiedergabe auf Fremd-CAD-Systemen! Nur der Inhalt unserer Papier-Plots ist bindend!