
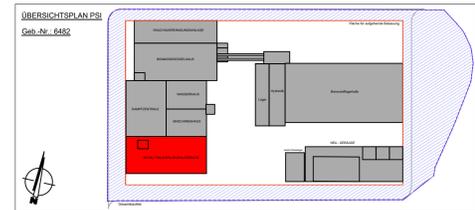


# Schnitt A-A

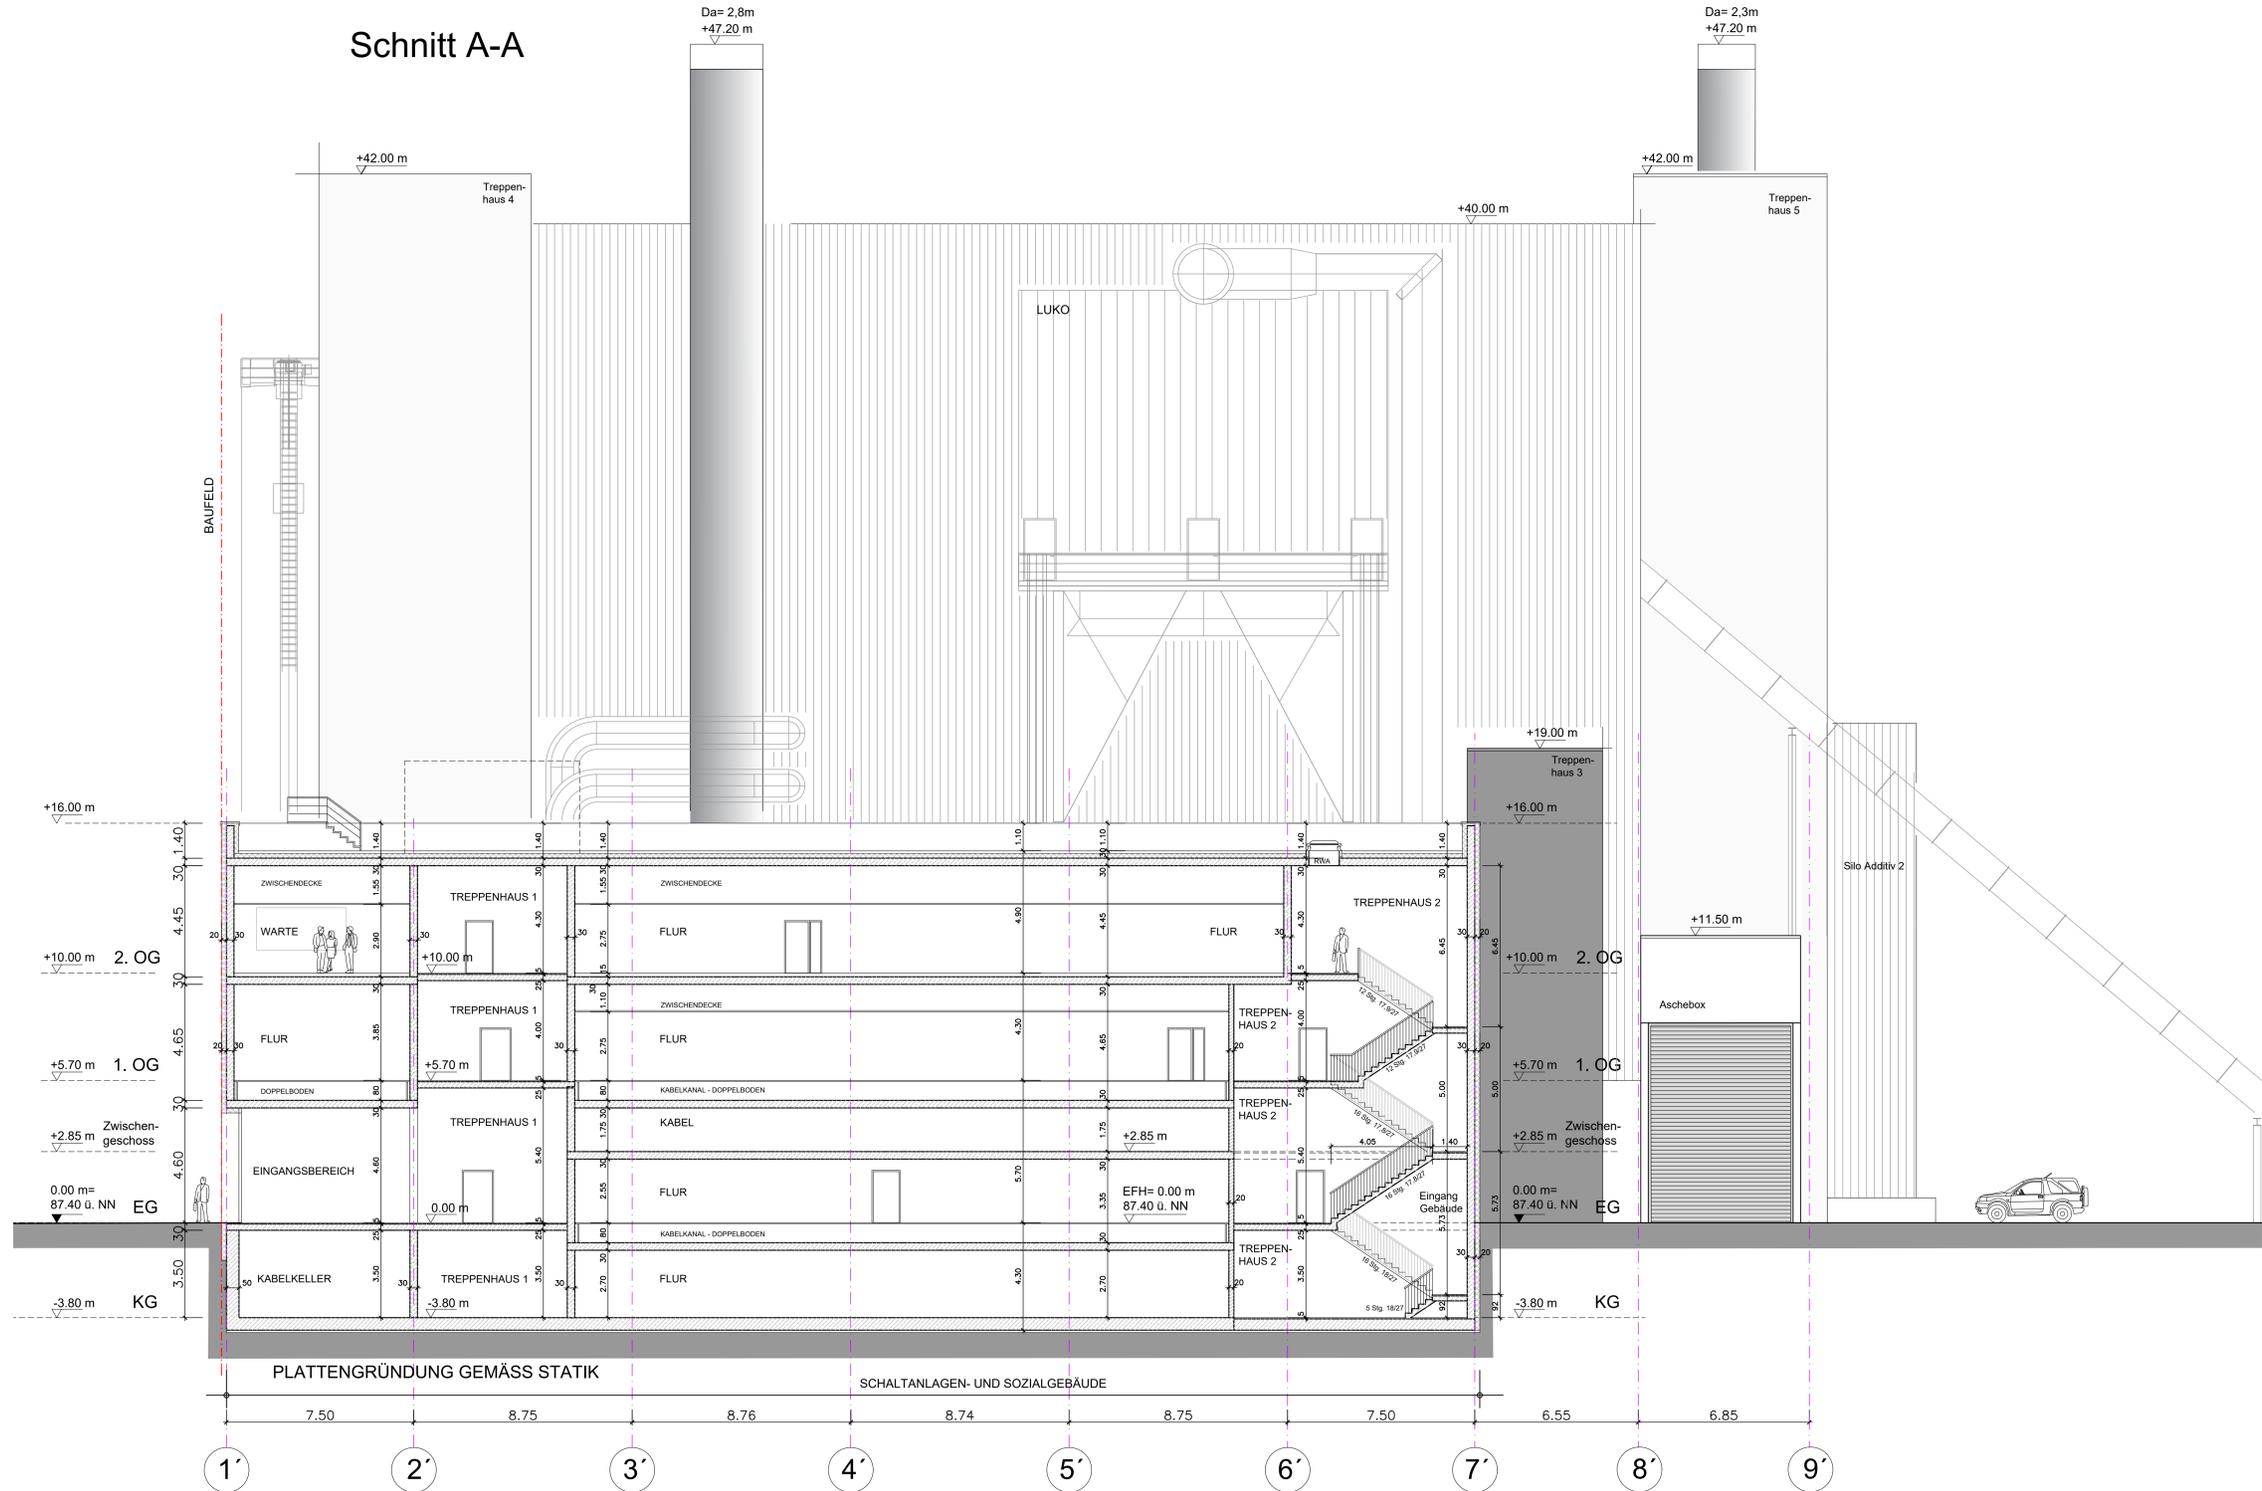

Bauherr	Entwurfserfasser
Ort, Datum	Ort, Datum

Bauherr	Gesamtplaner
<b>Boehringer Ingelheim</b> Standort Ingelheim	<b>igmPLAN</b> IGMPLAN GmbH Fichtenstraße 2 82061 Neudorf als Unternehmen in der INGENIEURGRUPPE

Fachplaner	Datum	Name	KKK
<b>AWIPLAN-PPD GmbH</b> Prinzstraße 15 70734 Filderstadt	02.12.2020	BW	0
Geprüft			Format
			A 0
Zeichnungsmaßstab			Profilmaßstab
1:100			1:1

Projekt: Power Station Ingelheim (Gebäude 6482)

Benennung: Bauplan GENEHMIGUNGSPLANUNG SCHNITT A-A, SCHALTANLAGEN- UND SOZIALGEBÄUDE

Zeichnungs-Nr.	Re-Index	Blatt
1933 - G - BP - ENZ - 02	REV. 1	BO1

Diese Zeichnung ist unser geistiges Eigentum. Sie darf gemäß § 1, 2 UrhG und § 823 BGB ohne unsere schriftliche Genehmigung weder ververviältigt noch unbefugt weiterverleitet werden, noch Dritten zur Einsicht überlassen oder in sonstiger Weise mitgeteilt werden.  
CAD-Zeichnung: Nur D-genehmigt. Boden: Keine Gewähr für korrekte Höhenpunkte auf Fremd-CAD-Systemen! Nur der Inhalt unserer Papier-Plots ist bindend!