
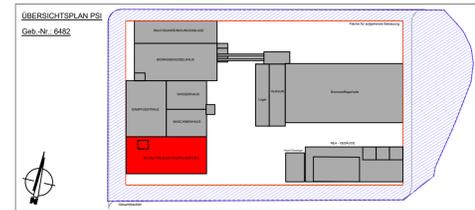


Schnitt B-B

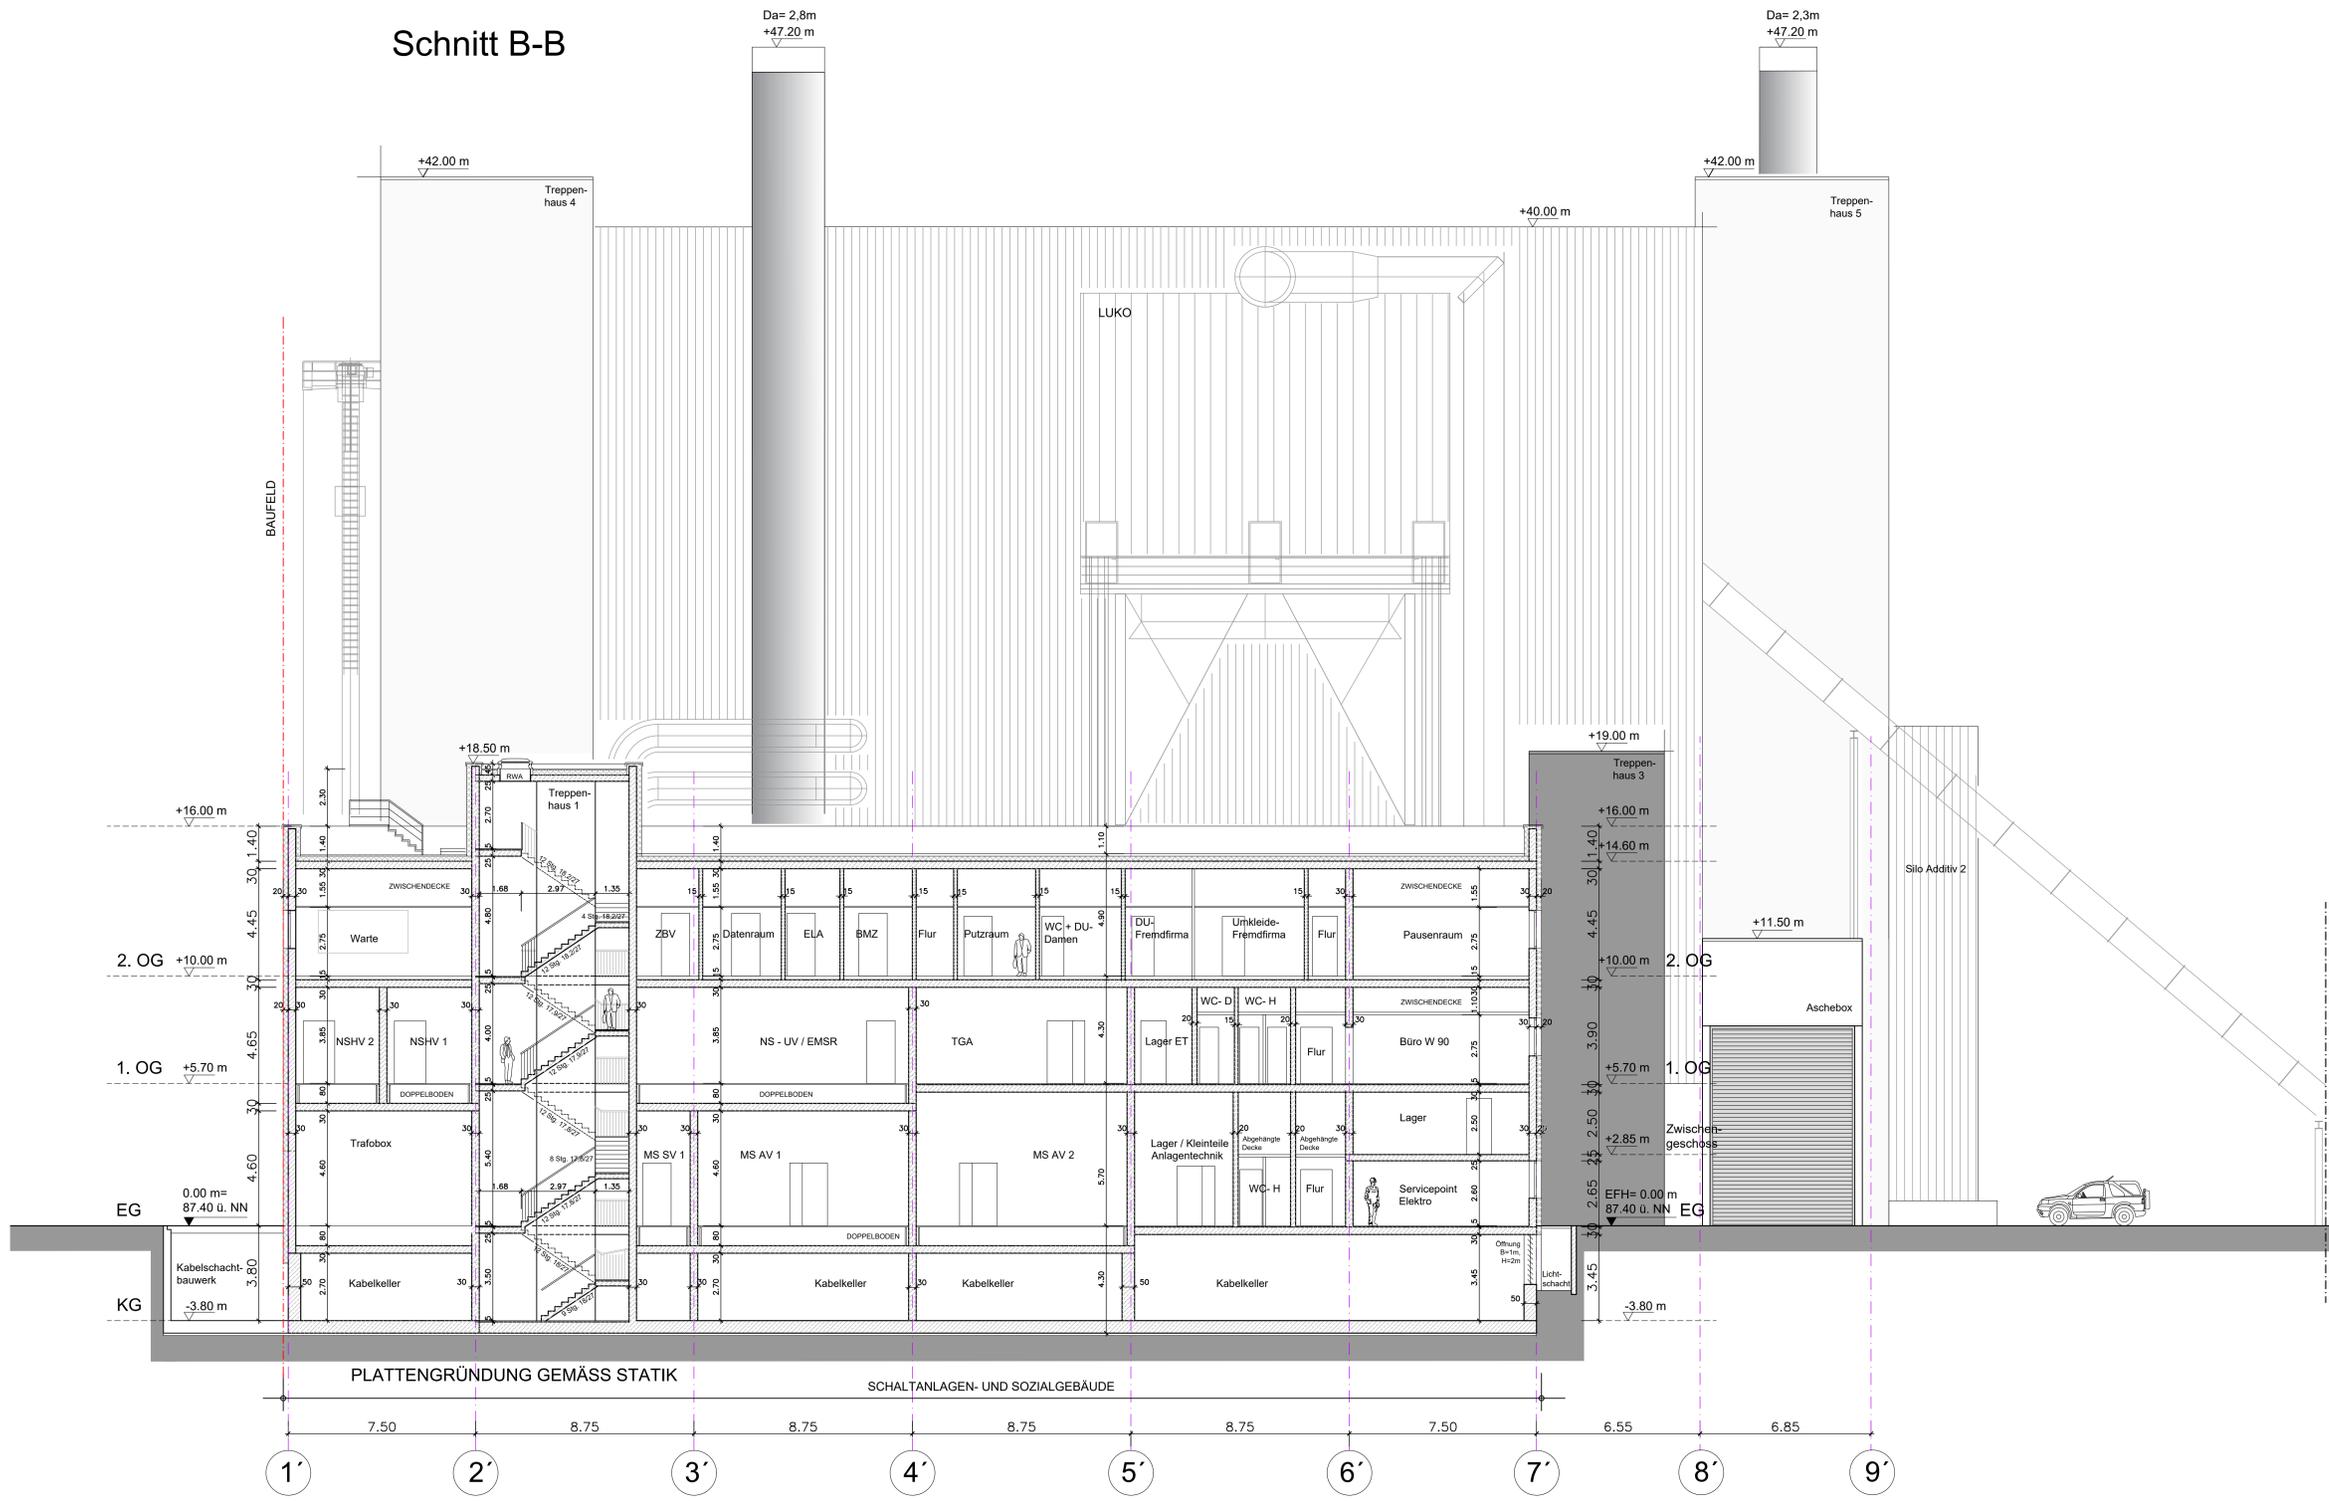

Bauherr 		Entwurfsraster 	
Ort, Datum Ingelheim, 02.12.2020		Ort, Datum Ingelheim, 02.12.2020	
Fachplaner A WI PPD PLAN AWIPLAN-PPD GmbH Pionierstraße 15 70794 Filderstadt		Datum 02.12.2020	
Revisoren Geprüft Genehmigt		Name BW	
Zeichnungsmaßstab 1:100		KKS 0	
Projekt Power Station Ingelheim (Gebäude 6482)		Blatt B02	
Benennung Bauplan GENEHMIGUNGSPLANUNG SCHNITT B-B, SCHALTANLAGEN- UND SOZIALGEBÄUDE			
Zeichnungs-Nr. 1933 - G - BP - ENZ - 02			

Diese Zeichnung ist unser geistiges Eigentum. Sie darf gemäß § 1, 2 UrhG und § 823 BGB ohne unsere schriftliche Genehmigung weder ververvielfältigt und unbefugt weiterverbreitet werden, noch Dritten zur Einsicht überlassen oder in sonstiger Weise mitgeteilt werden.
 CAD-Zeichnung: Nur D-genehmigt. Boden: Keine Gewähr für korrekte Höhenpunkte auf Fremd-CAD-Systemen. Nur der Inhalt unserer Papier-Pläne ist bindend.