DocuSign Envelope ID: DBCAEC61-4617-4EE5-8FCB-AFACF068B0EB

Schnitt C-C

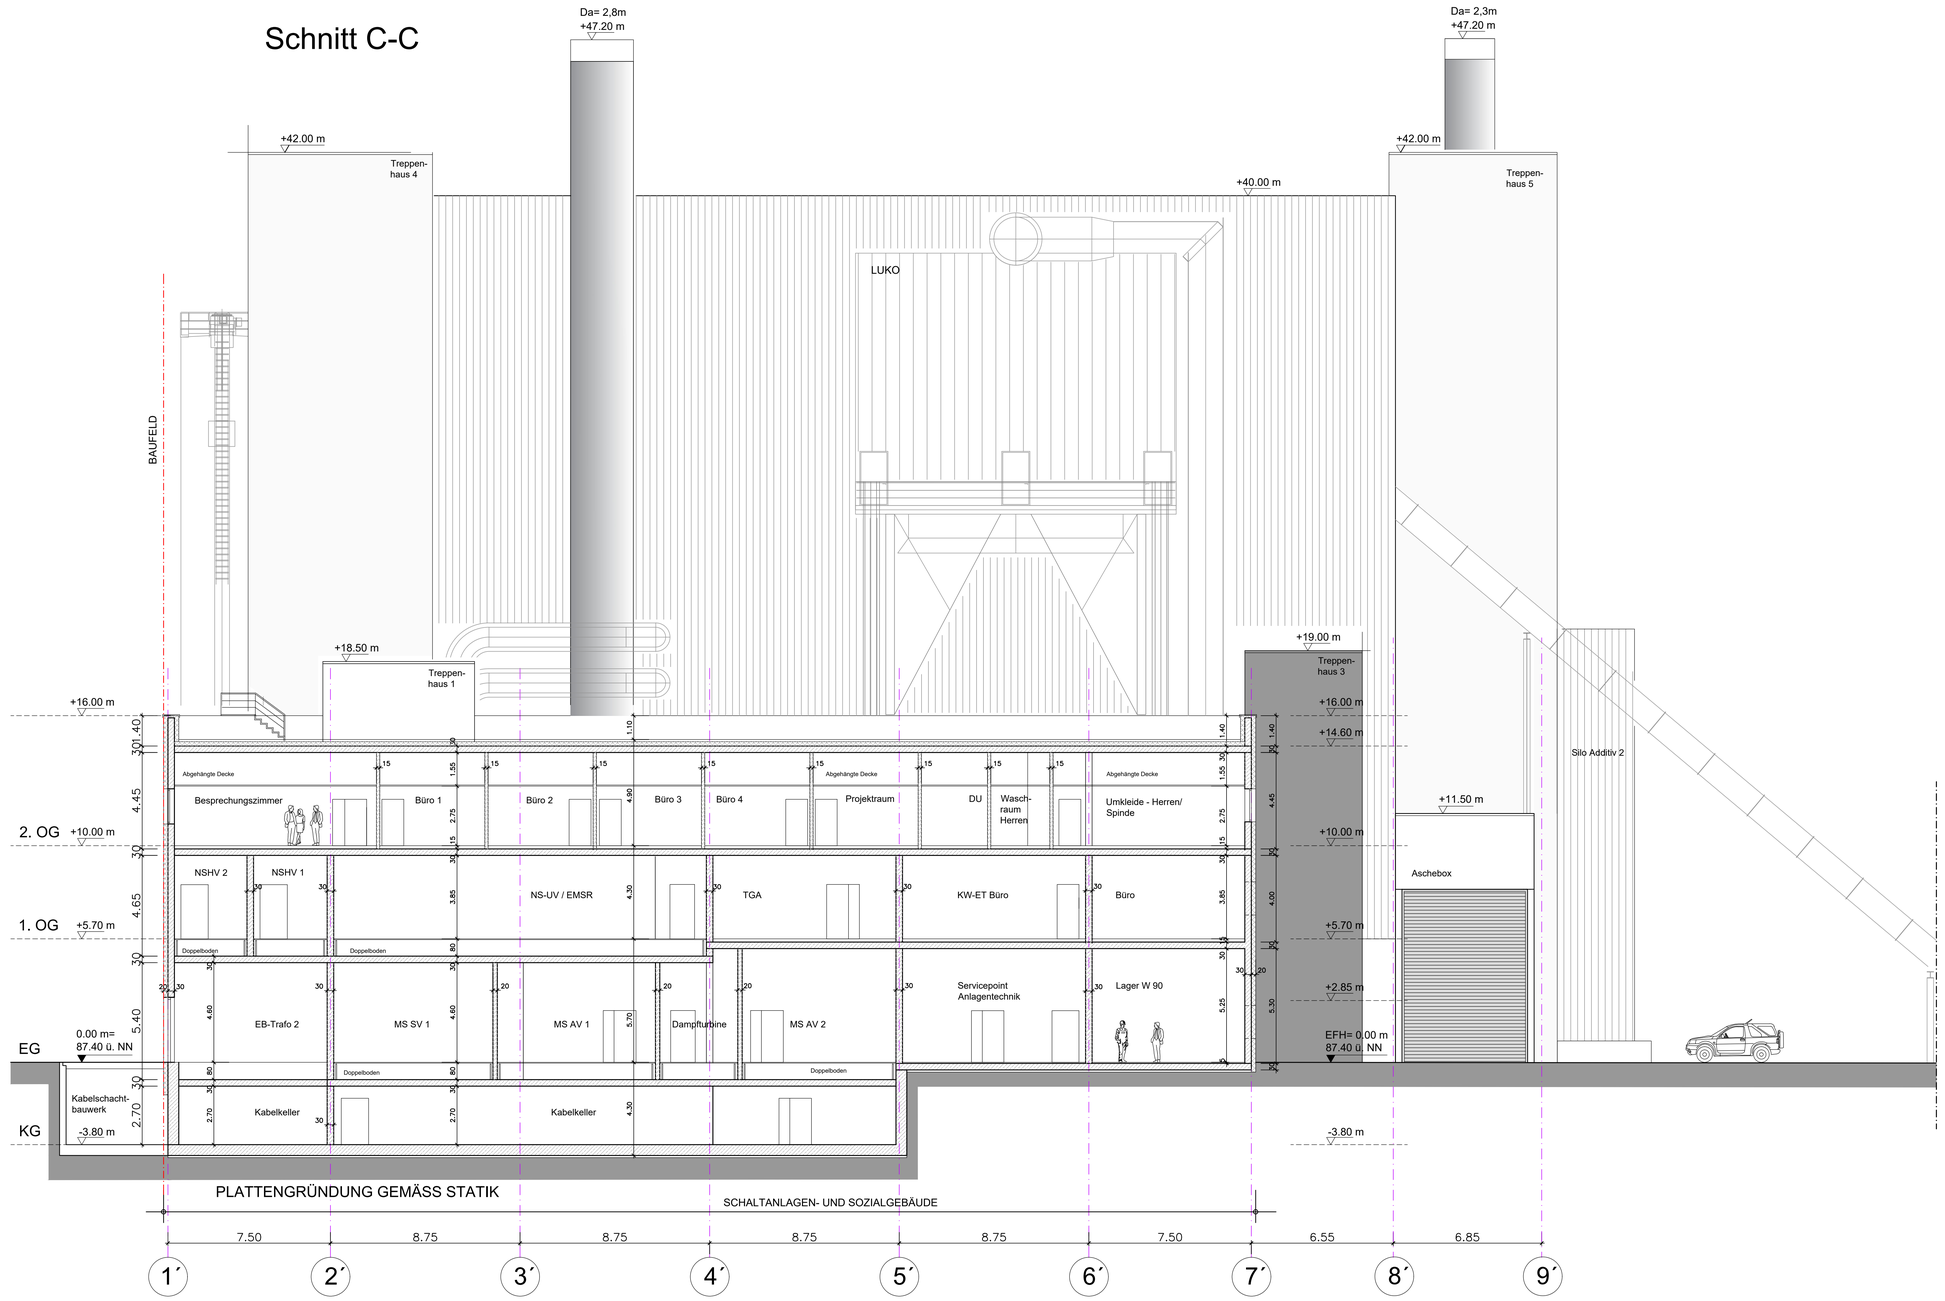

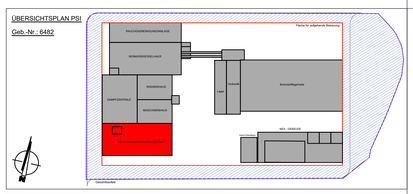

Bauherr: DocuSigned by: 1620558CEEA4424...	Entwurfserfasser: DocuSigned by: 50B1055DE3174A0...
Ort, Datum: 09-Dec-2020	Ort, Datum: 09-Dez-2020

Bauherr
Boehringer Ingelheim
Standort Ingelheim

Gesamtplaner
igmPLAN
IGMPLAN GmbH
Fichtenstraße 2
82061 Neuried
ein Unternehmen in der INGENIEURGRUPPE

Fachplaner
AWIPLAN-PPD GmbH
Porschestraße 15
70794 Filderstadt
ein Unternehmen in der INGENIEURGRUPPE

	Datum	Name	KKS
Bearb.	02.12.2020	BW	0
Geprüft			Format
Genehm.			A 0
Zeichnungsmaßstab			Plotmaßstab
1 : 100			1: 1

Projekt
Power Station Ingelheim (Gebäude 6482)

Benennung
Bauplan
GENEHMIGUNGSPLANUNG
SCHNITT C-C, SCHALTANLAGEN- UND SOZIALGEBÄUDE

Zeichnungs-Nr.	Re.-Index	Blatt
1933 - G - BP - ENZ - 02	REV. 1	B03

Diese Zeichnung ist unser geistiges Eigentum. Sie darf gemäß § 1, 2 UrhG und § 823 BGB ohne unsere schriftliche Genehmigung weder vervielfältigt und unbefugt verwertet werden, noch Dritten zur Einsicht überlassen oder in sonstiger Weise mitgeteilt werden.

CAD-Zeichnung! Nur D-gestaltet Sinderni
Keine Gewähr für korrekte Wiedergabe auf Fremd-CAD-Systemen! Nur der Inhalt unserer Papier-Plots ist bindend!