DocuSign Envelope ID: DBCAEC61-4617-4EE5-8FCB-AFACF068B0EB

Schnitt F-F

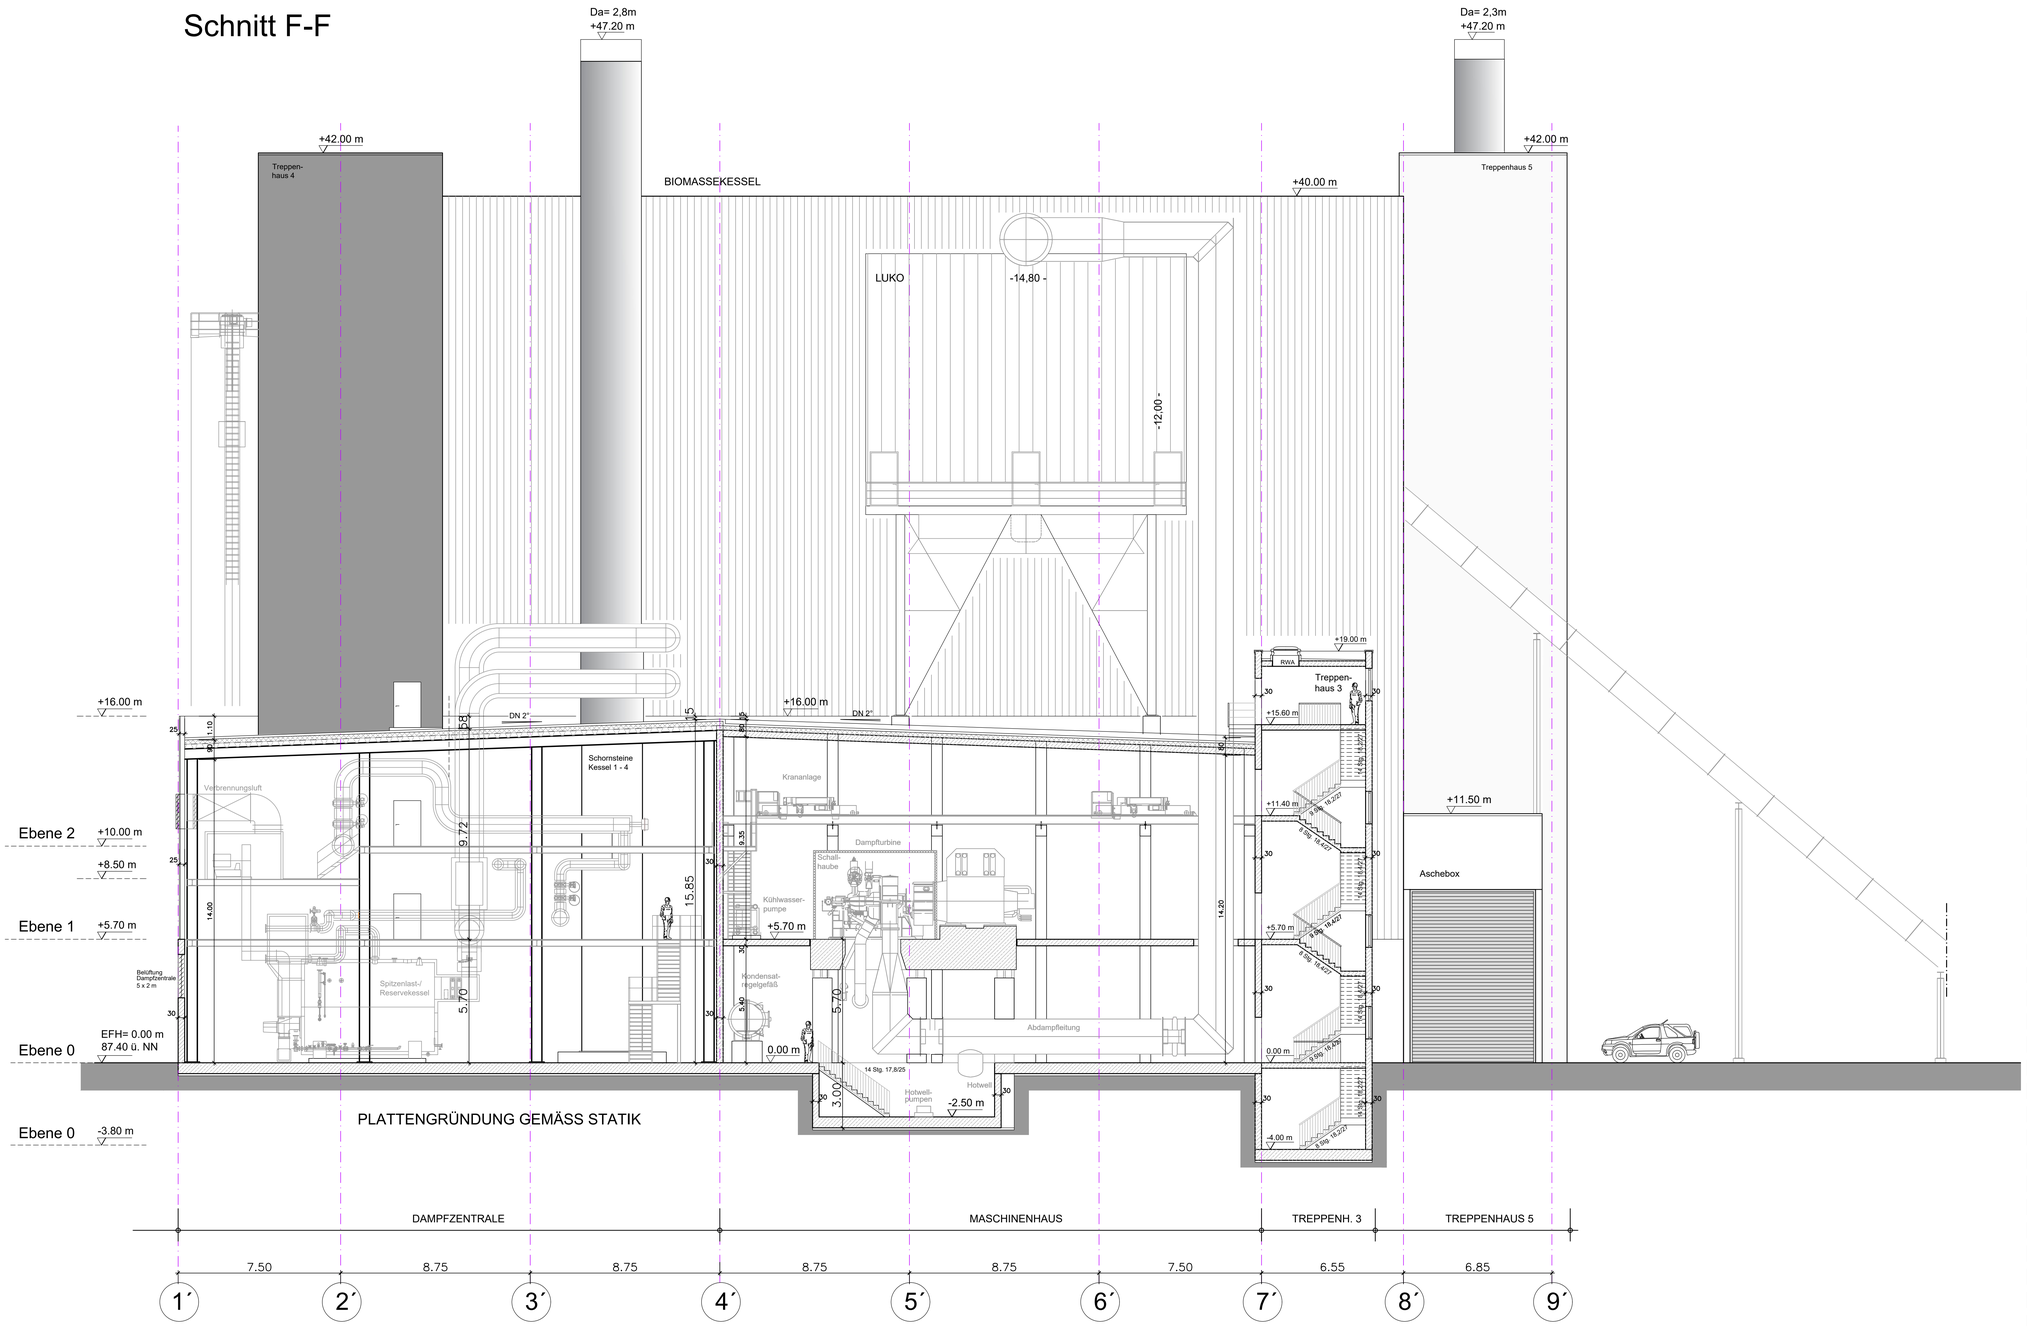

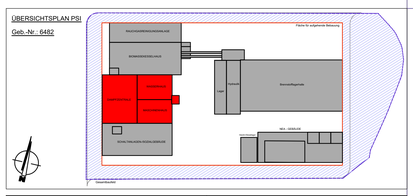

Bauherr DocuSigned by: 1629558CEEAA424...	Entwurfserfasser DocuSigned by: 808105950E3174A0...
Ort, Datum 09-Dec-2020	Ort, Datum 09-Dez-2020

Bauherr
Boehringer Ingelheim
Standort Ingelheim

Gesamtplaner
igmPLAN
IGMPLAN GmbH
Fichtenstraße 2
82061 Neuried
ein Unternehmen in der INGENEURGRUPPE

Fachplaner
AWIPLAN-PPD GmbH
Porschestraße 15
70794 Filderstadt
ein Unternehmen in der INGENEURGRUPPE

	Datum	Name	KKS
Bearb.	02.12.2020	BW	0
Geprüft			Format
Genehm.			A 0
Zeichnungsmaßstab			Plotmaßstab
1 : 100			1: 1

Projekt
Power Station Ingelheim (Gebäude 6482)

Benennung
Bauplan
GENEHMIGUNGSPLANUNG
SCHNITT F-F, DAMPFZENTRALE UND MASCHINENHAUS

Zeichnungs-Nr.	Re.-Index	Blatt
1933 - G - BP - ENZ - 02	REV. 1	B06

Diese Zeichnung ist unser geistiges Eigentum. Sie darf gemäß § 1, 2 UrhG und § 823 BGB ohne unsere schriftliche Genehmigung weder vervielfältigt und unbefugt verwertet werden, noch Dritten zur Einsicht überlassen oder in sonstiger Weise mitgeteilt werden.

CAD-Zeichnung! Nur D-gestuetzt ändern!
Keine Gewähr für korrekte Wiedergabe auf Fremd-CAD-Systemen! Nur der Inhalt unserer Papier-Plots ist bindend!