




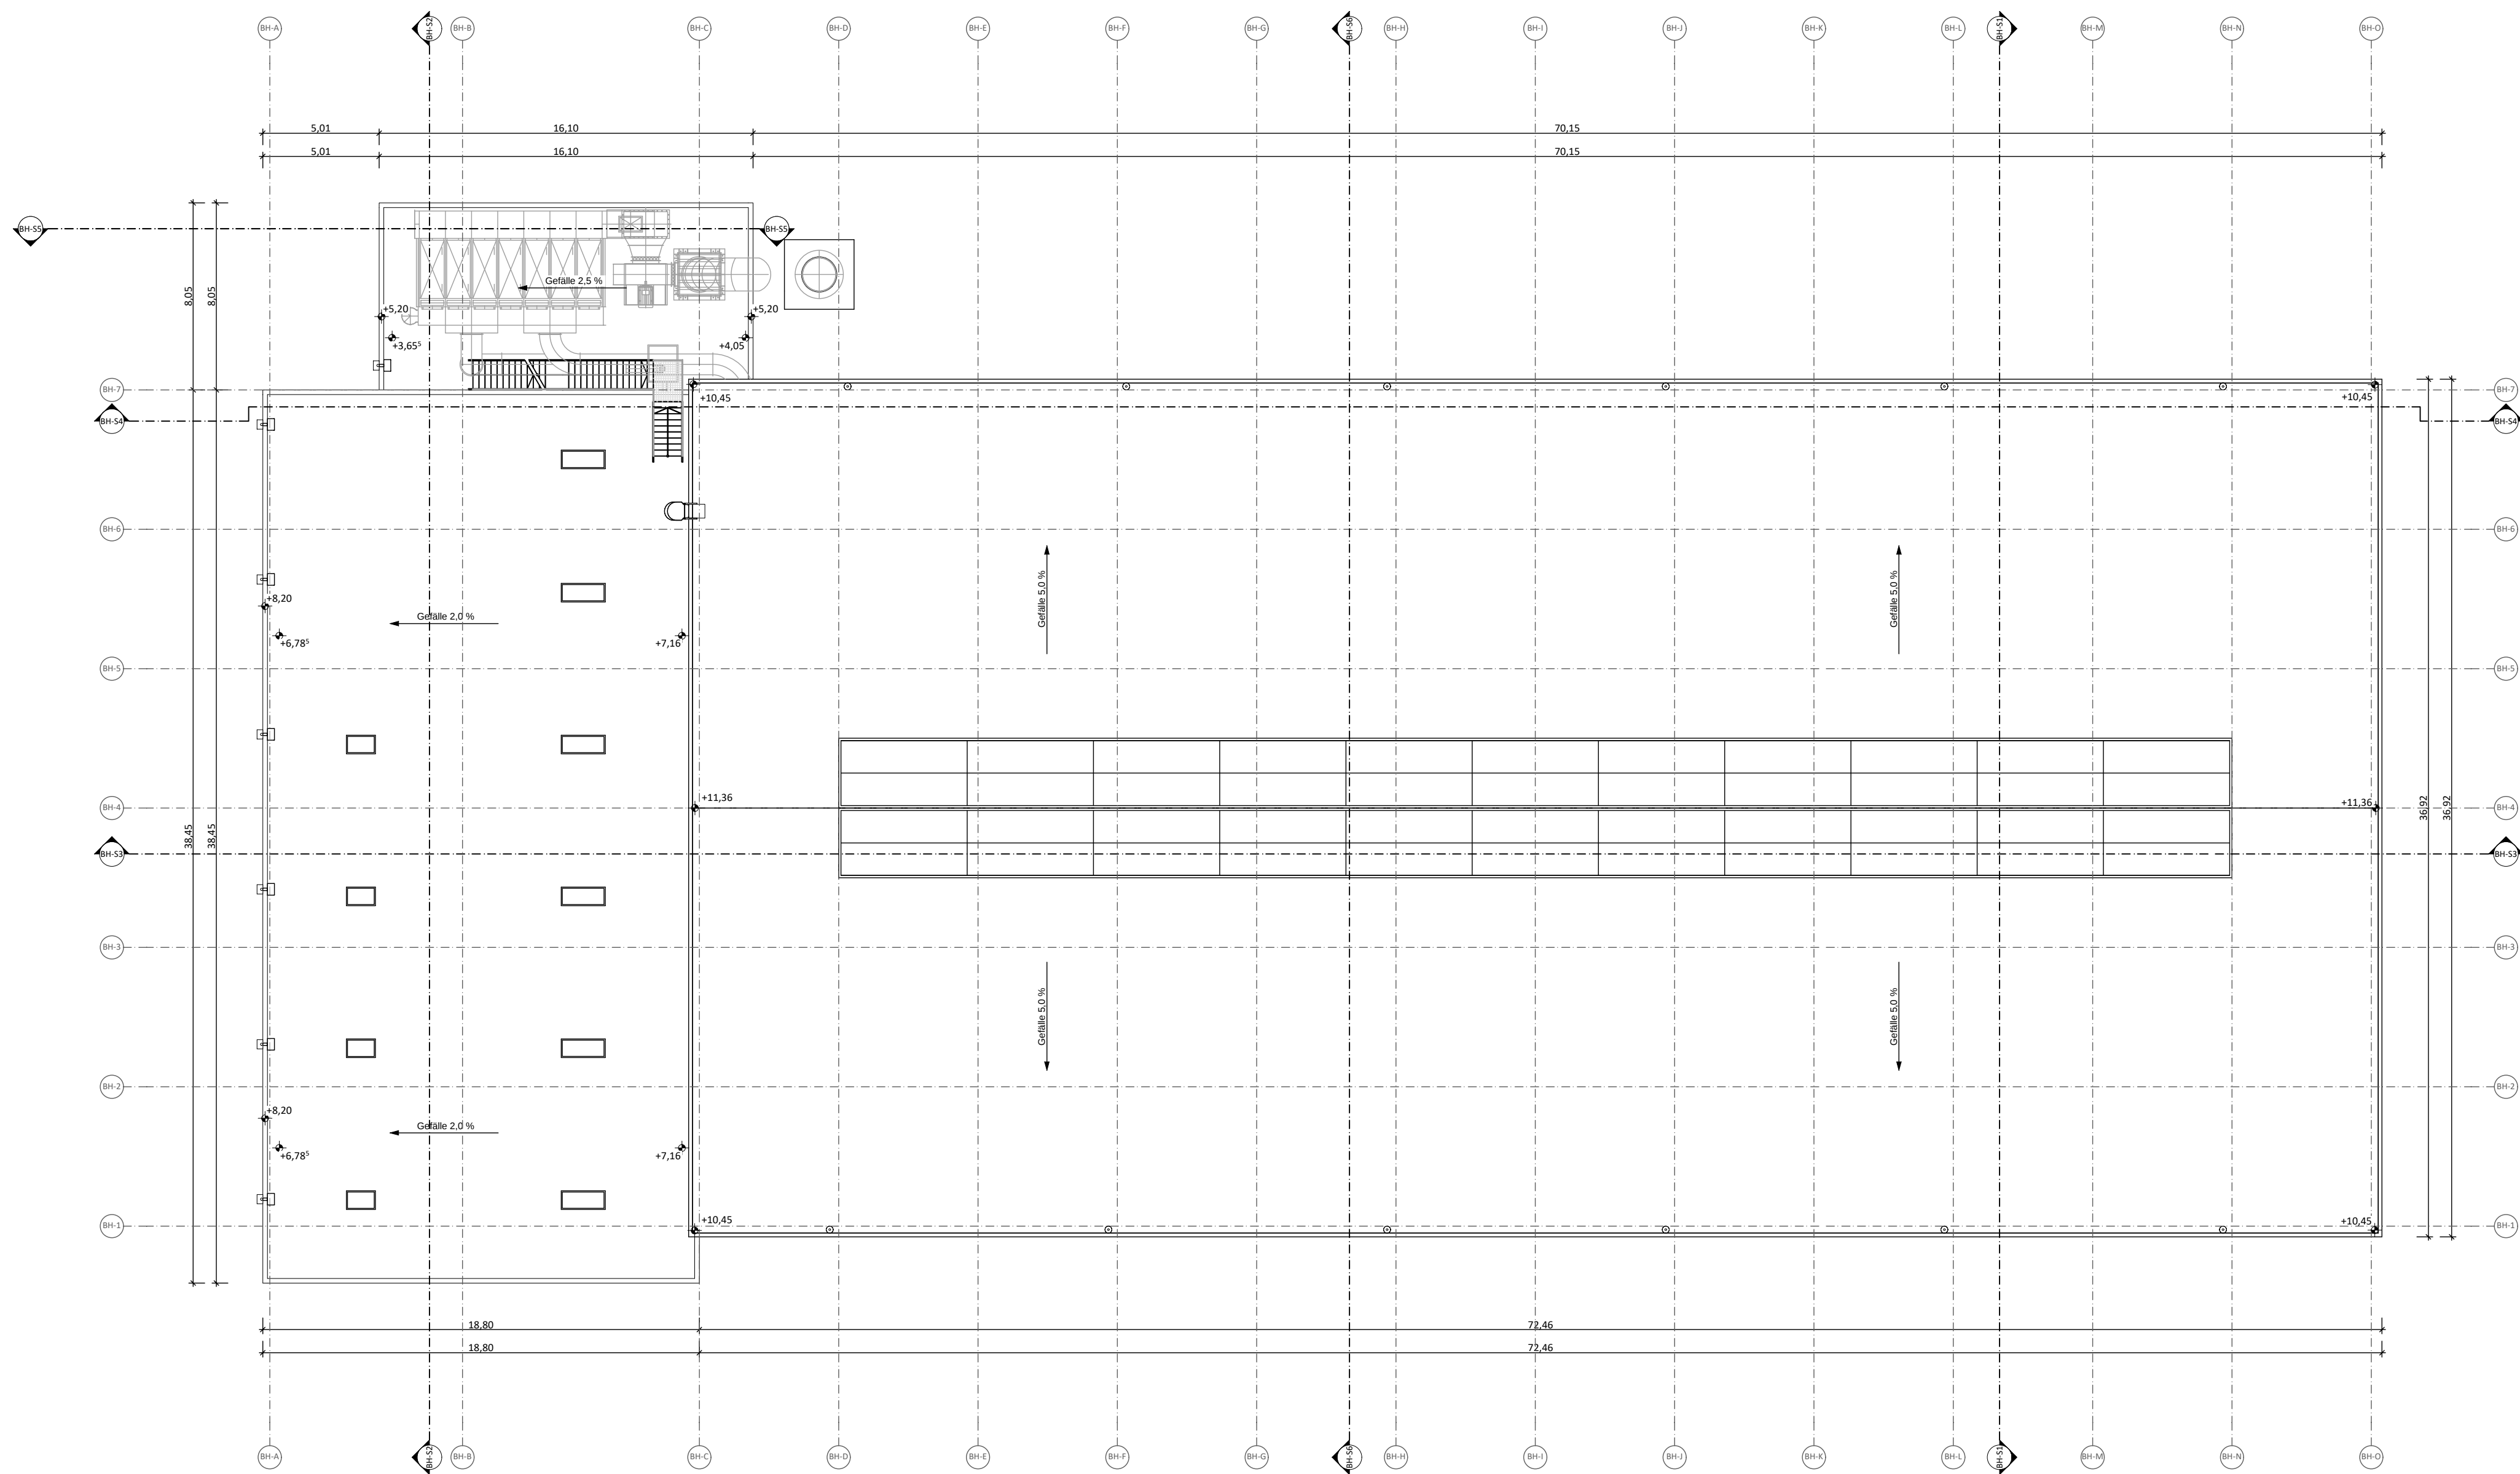


BRENNSTOFFLAGERHALLE DACHAUFSICHT

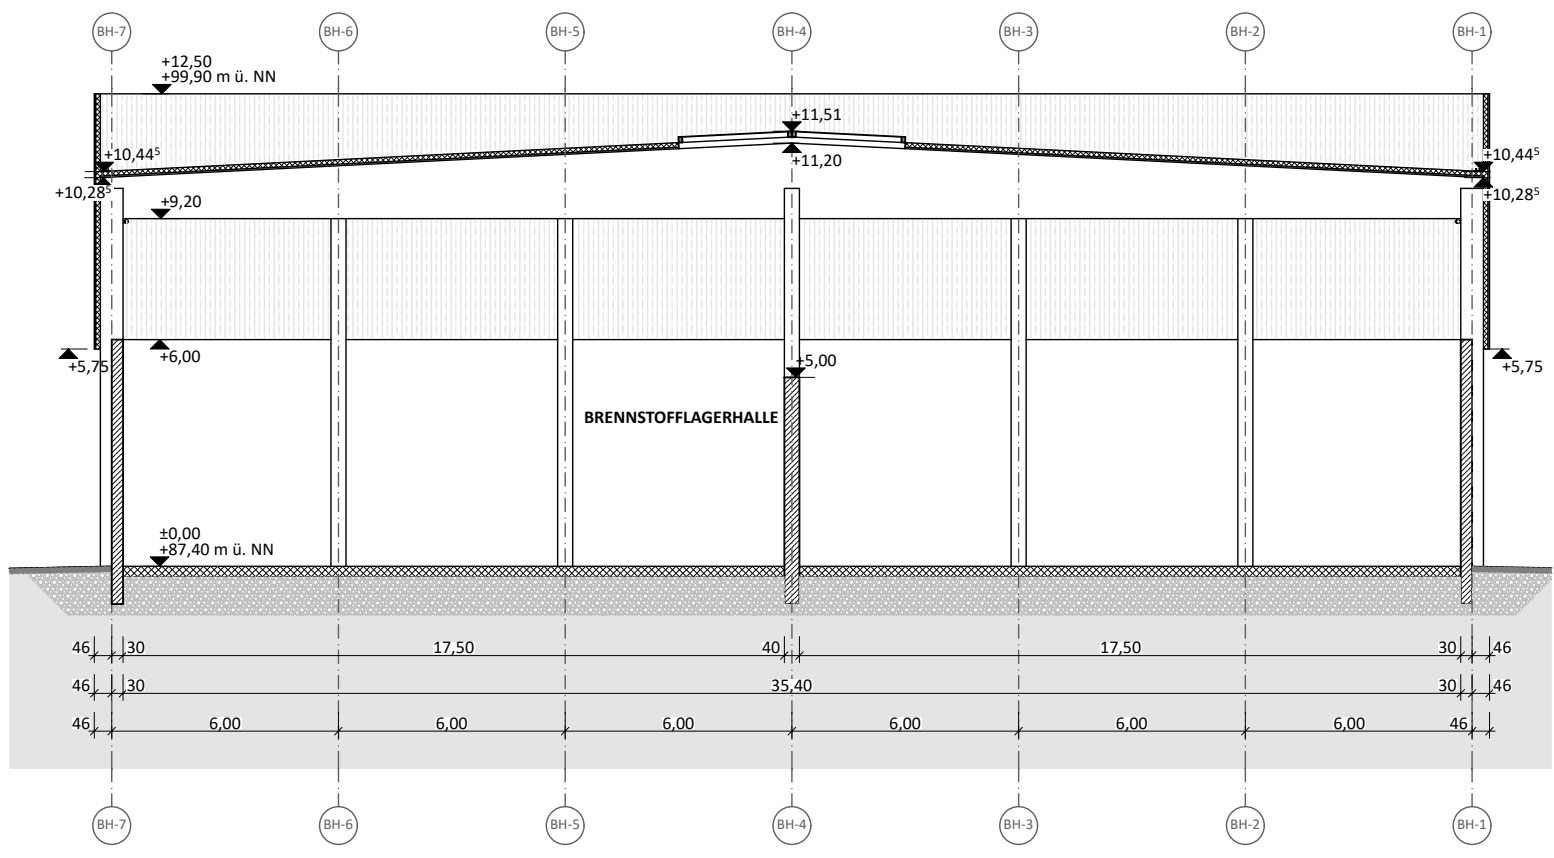


BRENNSTOFFLAGERHALLE SCHNITT BH-S1

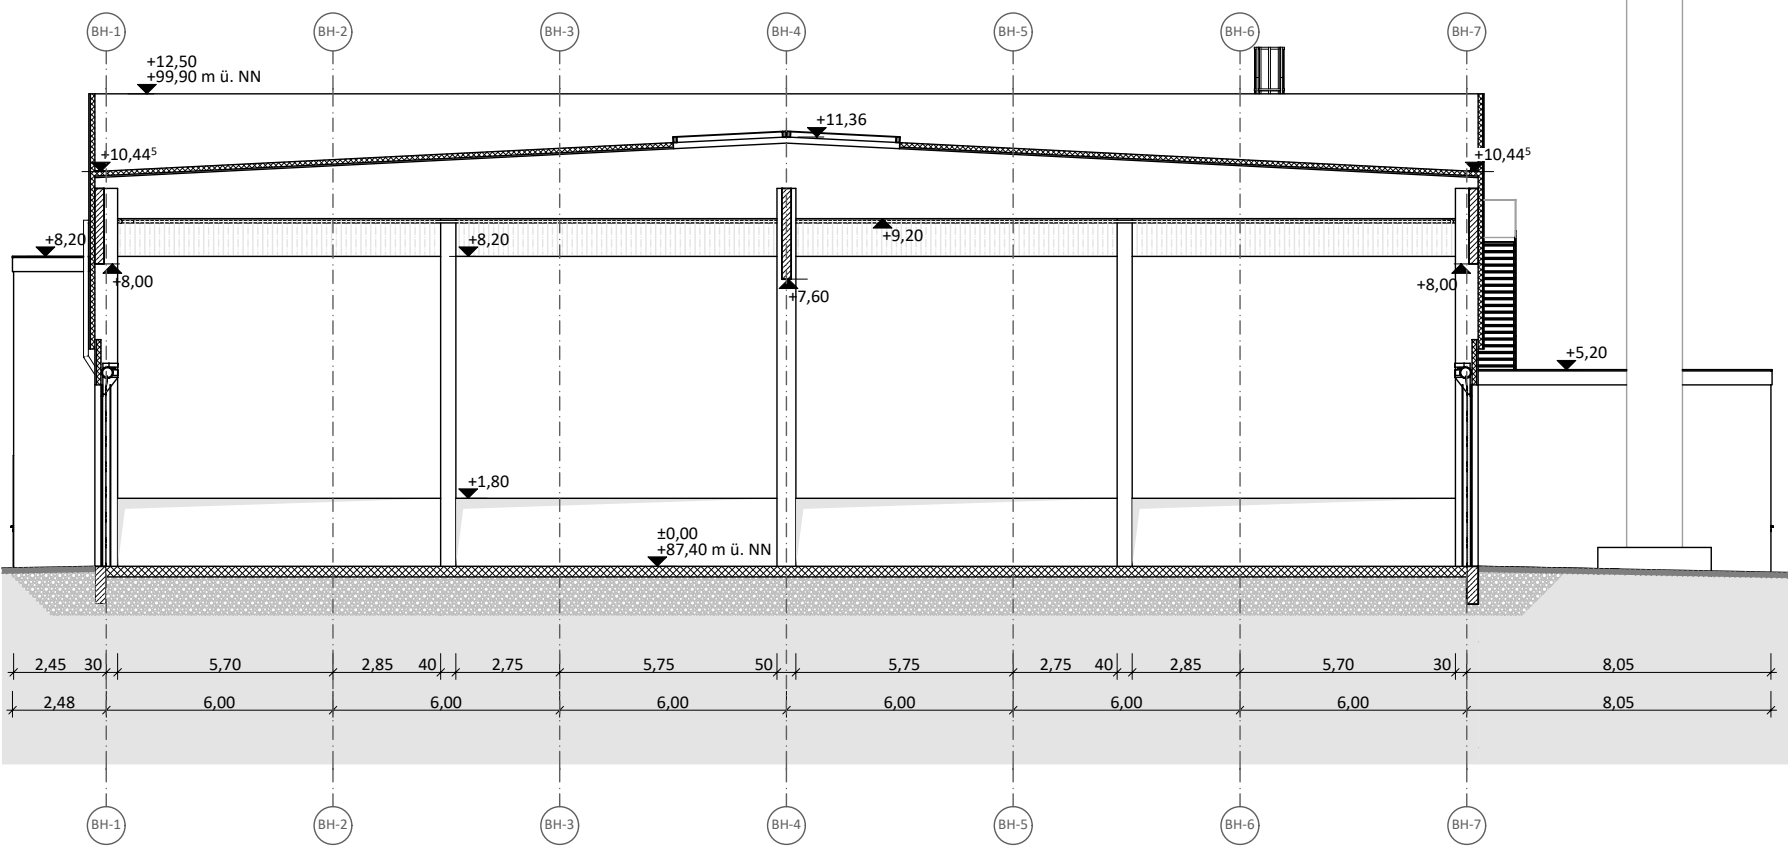


BRENNSTOFFLAGERHALLE SCHNITT BH-S6

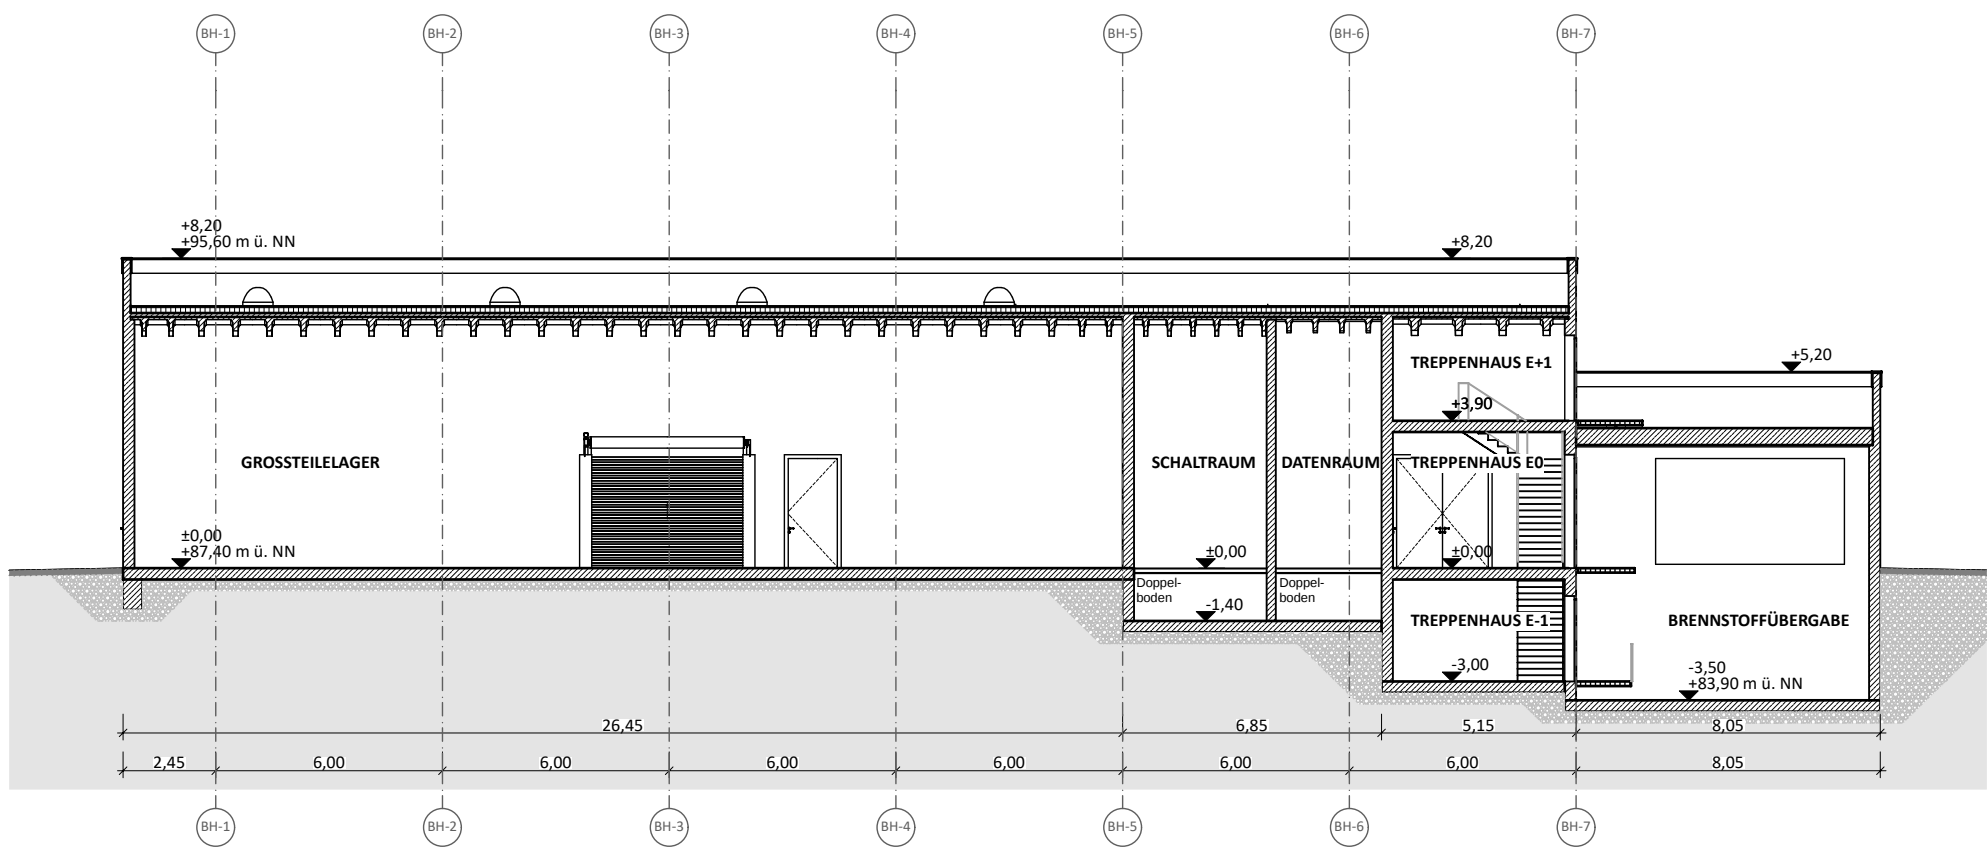


BRENNSTOFFLAGERHALLE SCHNITT BH-S2

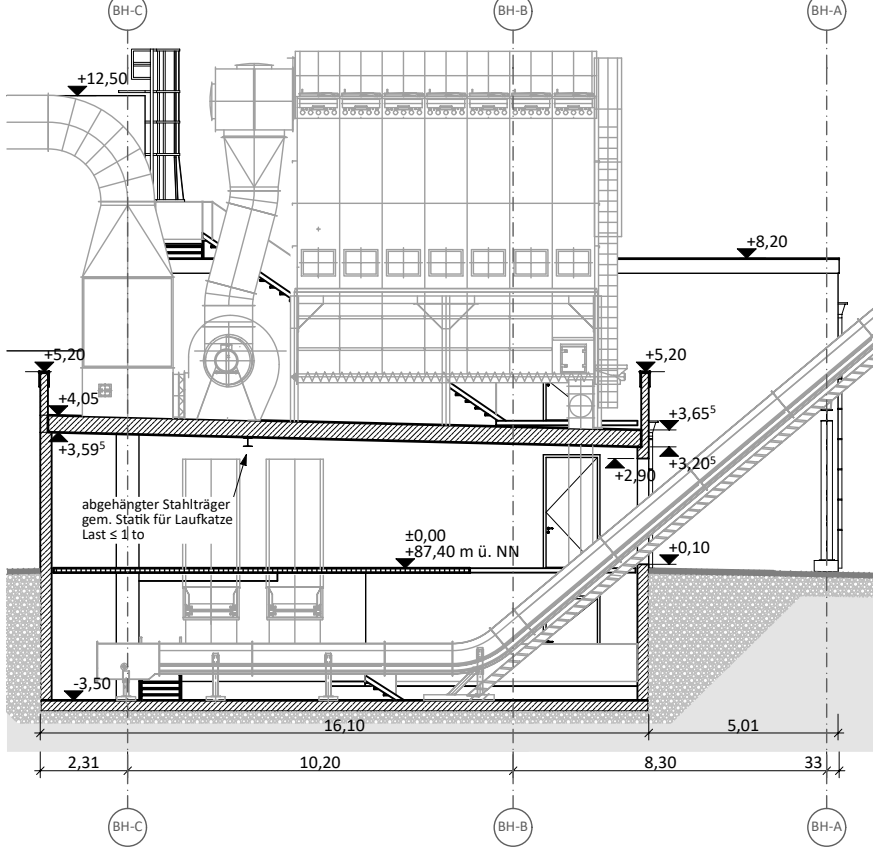


BRENNSTOFFLAGERHALLE SCHNITT BH-S5

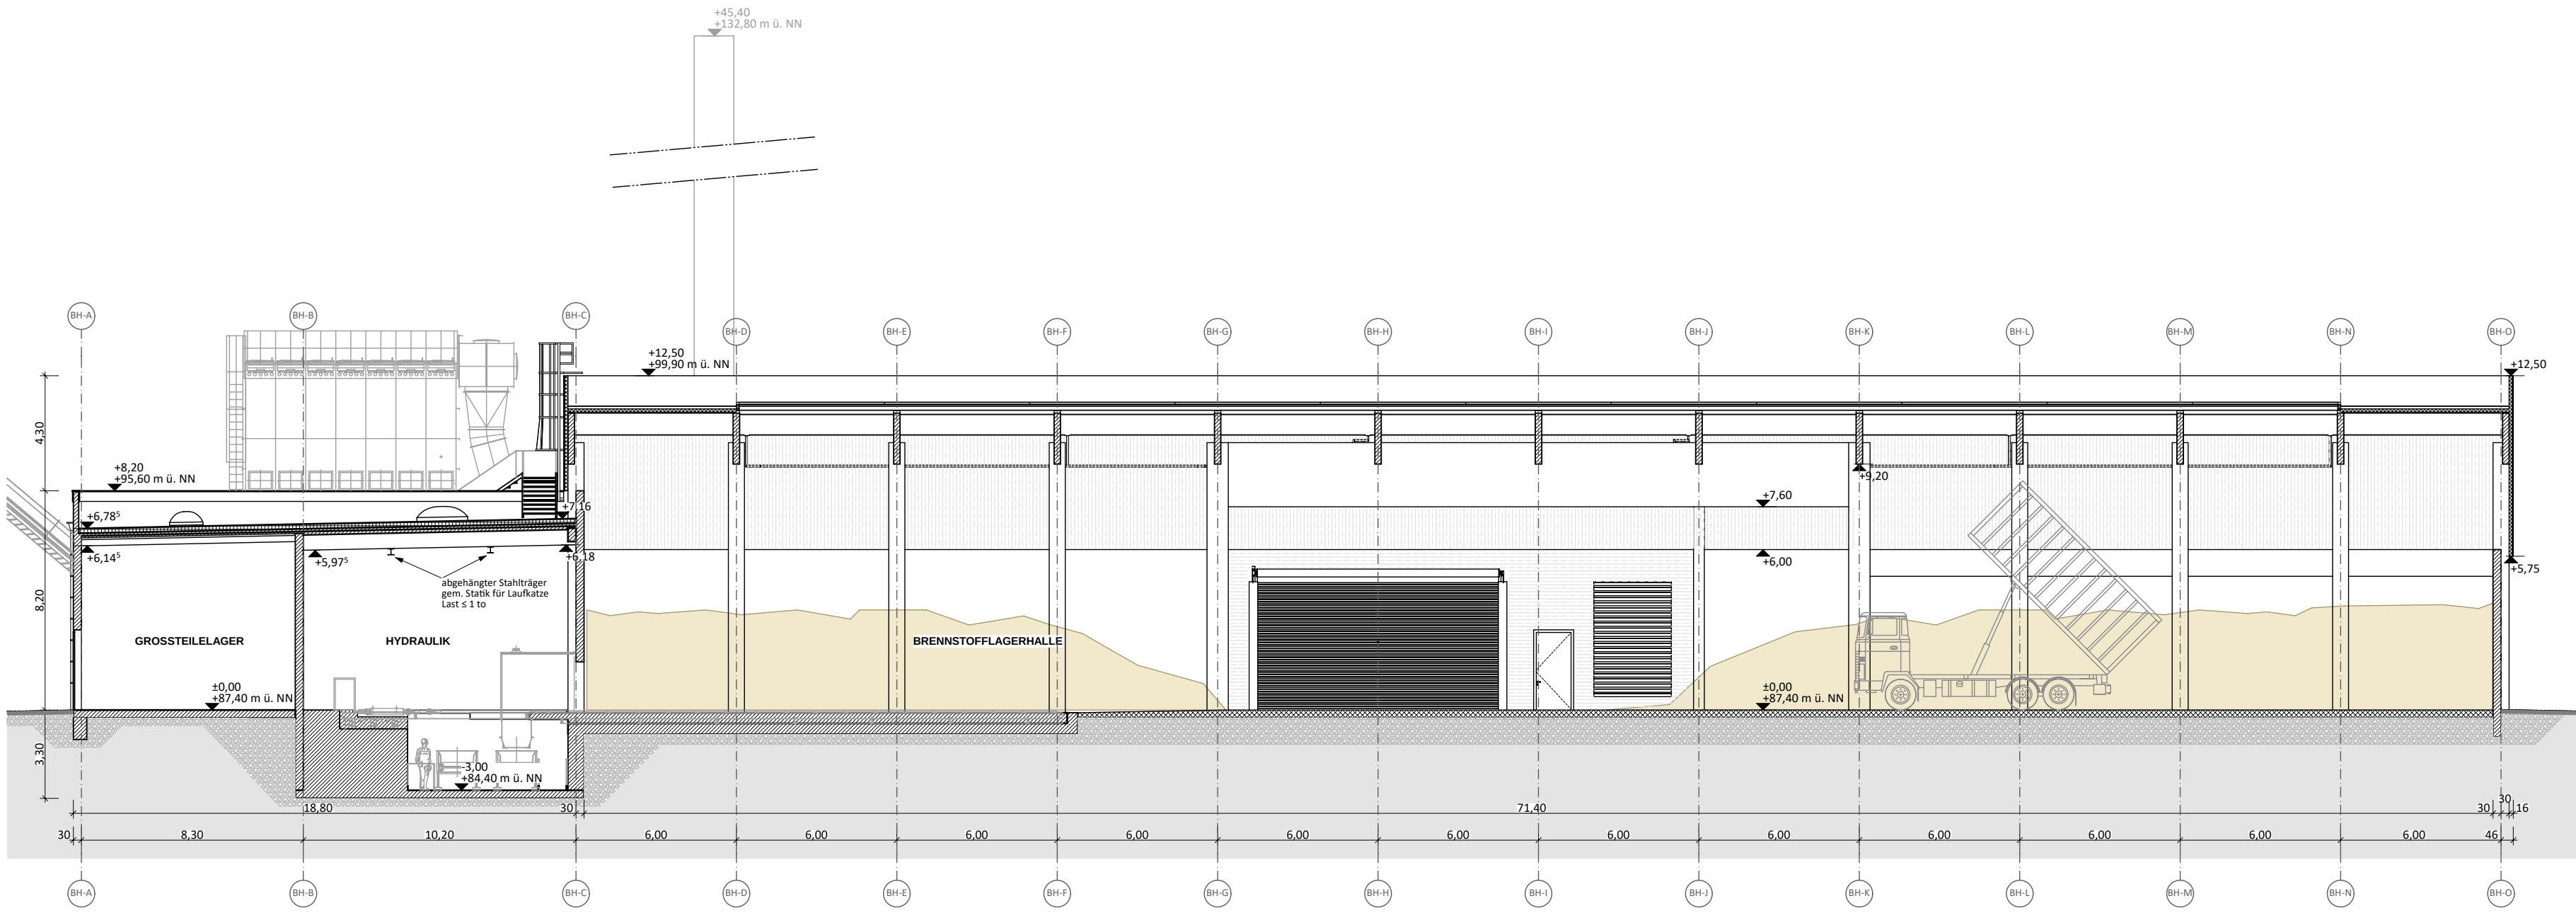

BRENNSTOFFLAGERHALLE SCHNITT BH-S3

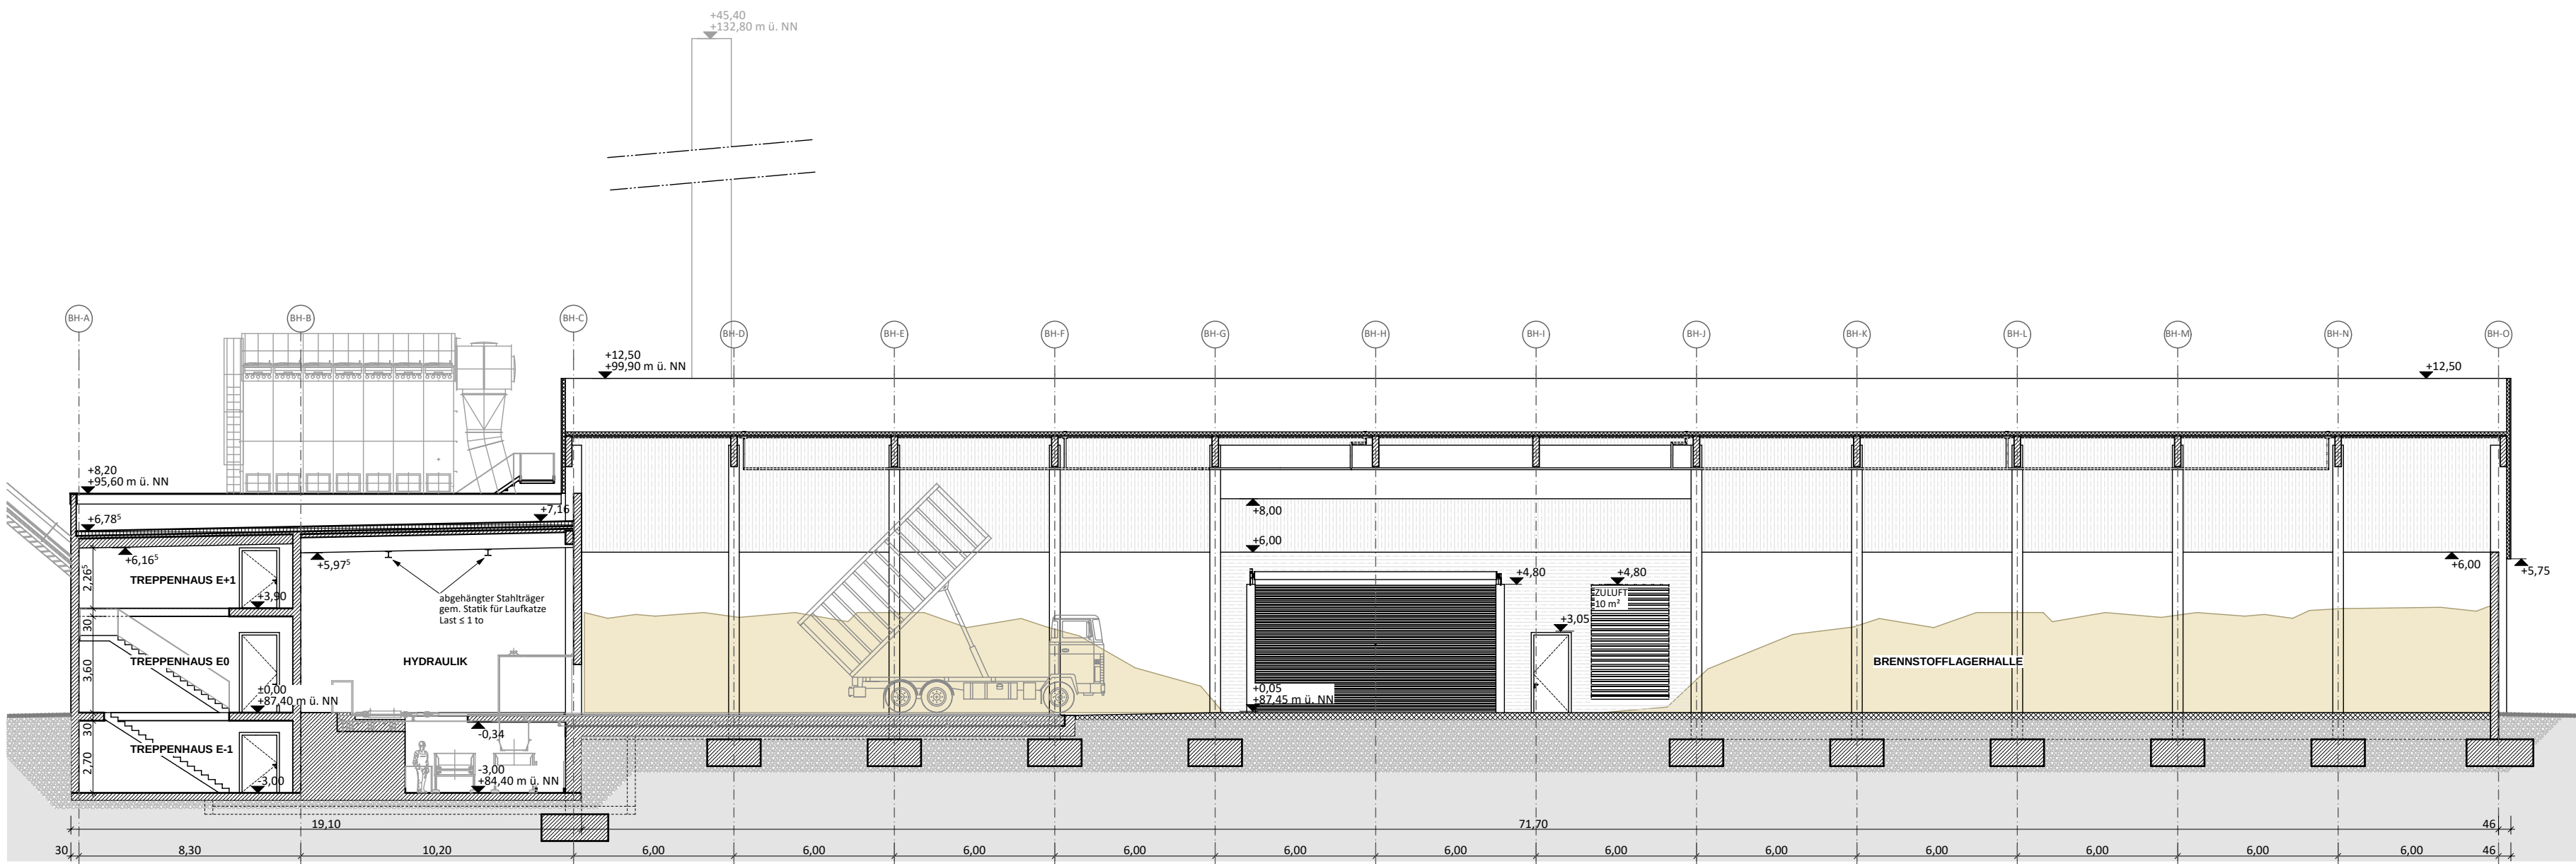

BRENNSTOFFLAGERHALLE SCHNITT BH-S4

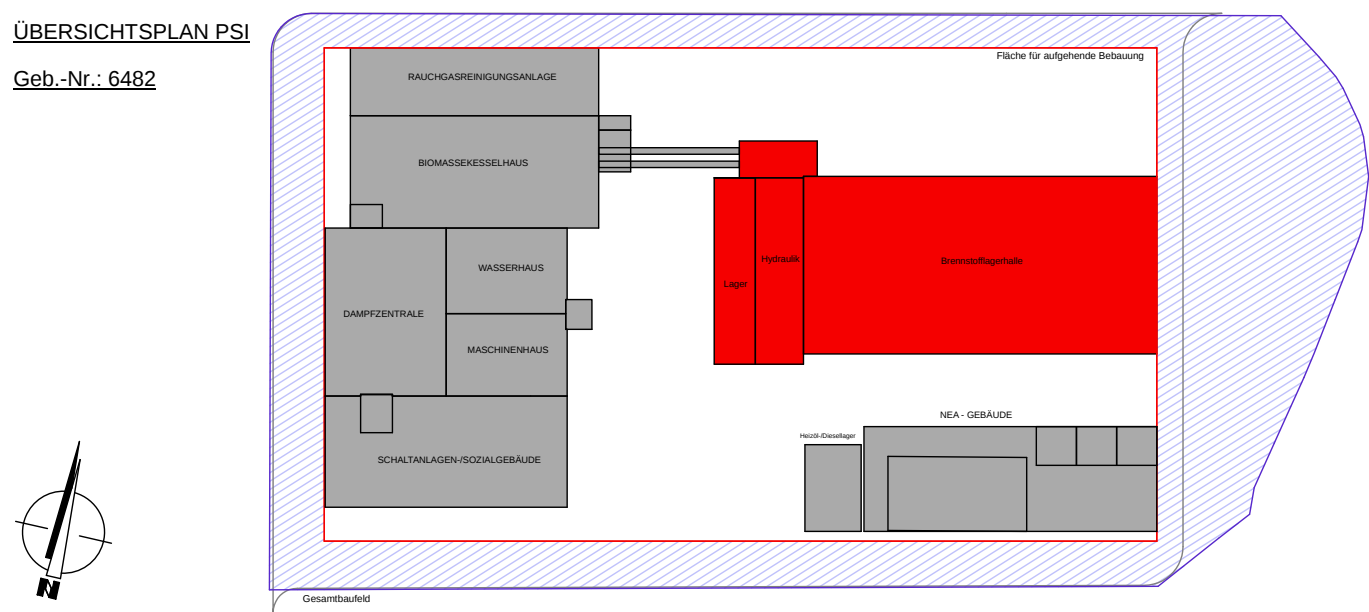

Bauherr		Entwurfverfasser	
Ort, Datum		Ort, Datum	
Bauherr		Gesamplaner	
Boehringer Ingelheim		igmPLAN	
Standort Ingelheim		IGMPLAN GmbH Fichtenstraße 2 82061 Neuried	
Fachplaner		Datum	
SPITZNER		Name	
Architekten + Ingenieure		Scheller	
Generalplaner		Format	
Projektplaner		A 0	
SPITZNER PROJEKT GMBH & CO. KG		Zeichnungsmaßstab	
FRANKENSTRASSE 7 · D-93059 REGENSBURG		1 : 200	
Projekt		Power Station Ingelheim (Gebäude 6482)	
Benennung		Bauplan	
GENEHMIGUNGSPLANUNG		Brennstofflagerhalle DACHAUFSICHT / SCHNITTE	
Zeichnungs-Nr.		Rev.-Index	
1933 - G - BP - BSL - 02		001 v 001	

Diese Zeichnung ist unser geistiges Eigentum. Sie darf gemäß § 1, 2 UrhG und § 823 BGB ohne unsere schriftliche Genehmigung weder ververviältigt noch unbefugt verwendet werden. Nach Dritten zur Einsicht überlassen oder in sonstiger Weise mitgeteilt werden.

CAD-Zeichnung nur Divulgation zulässig

Kleine Geometrie für komplexe Wiedergabe auf Fremd-CAD-Systemen. Nur der Inhalt unserer Papier-Pläne ist bindend!