




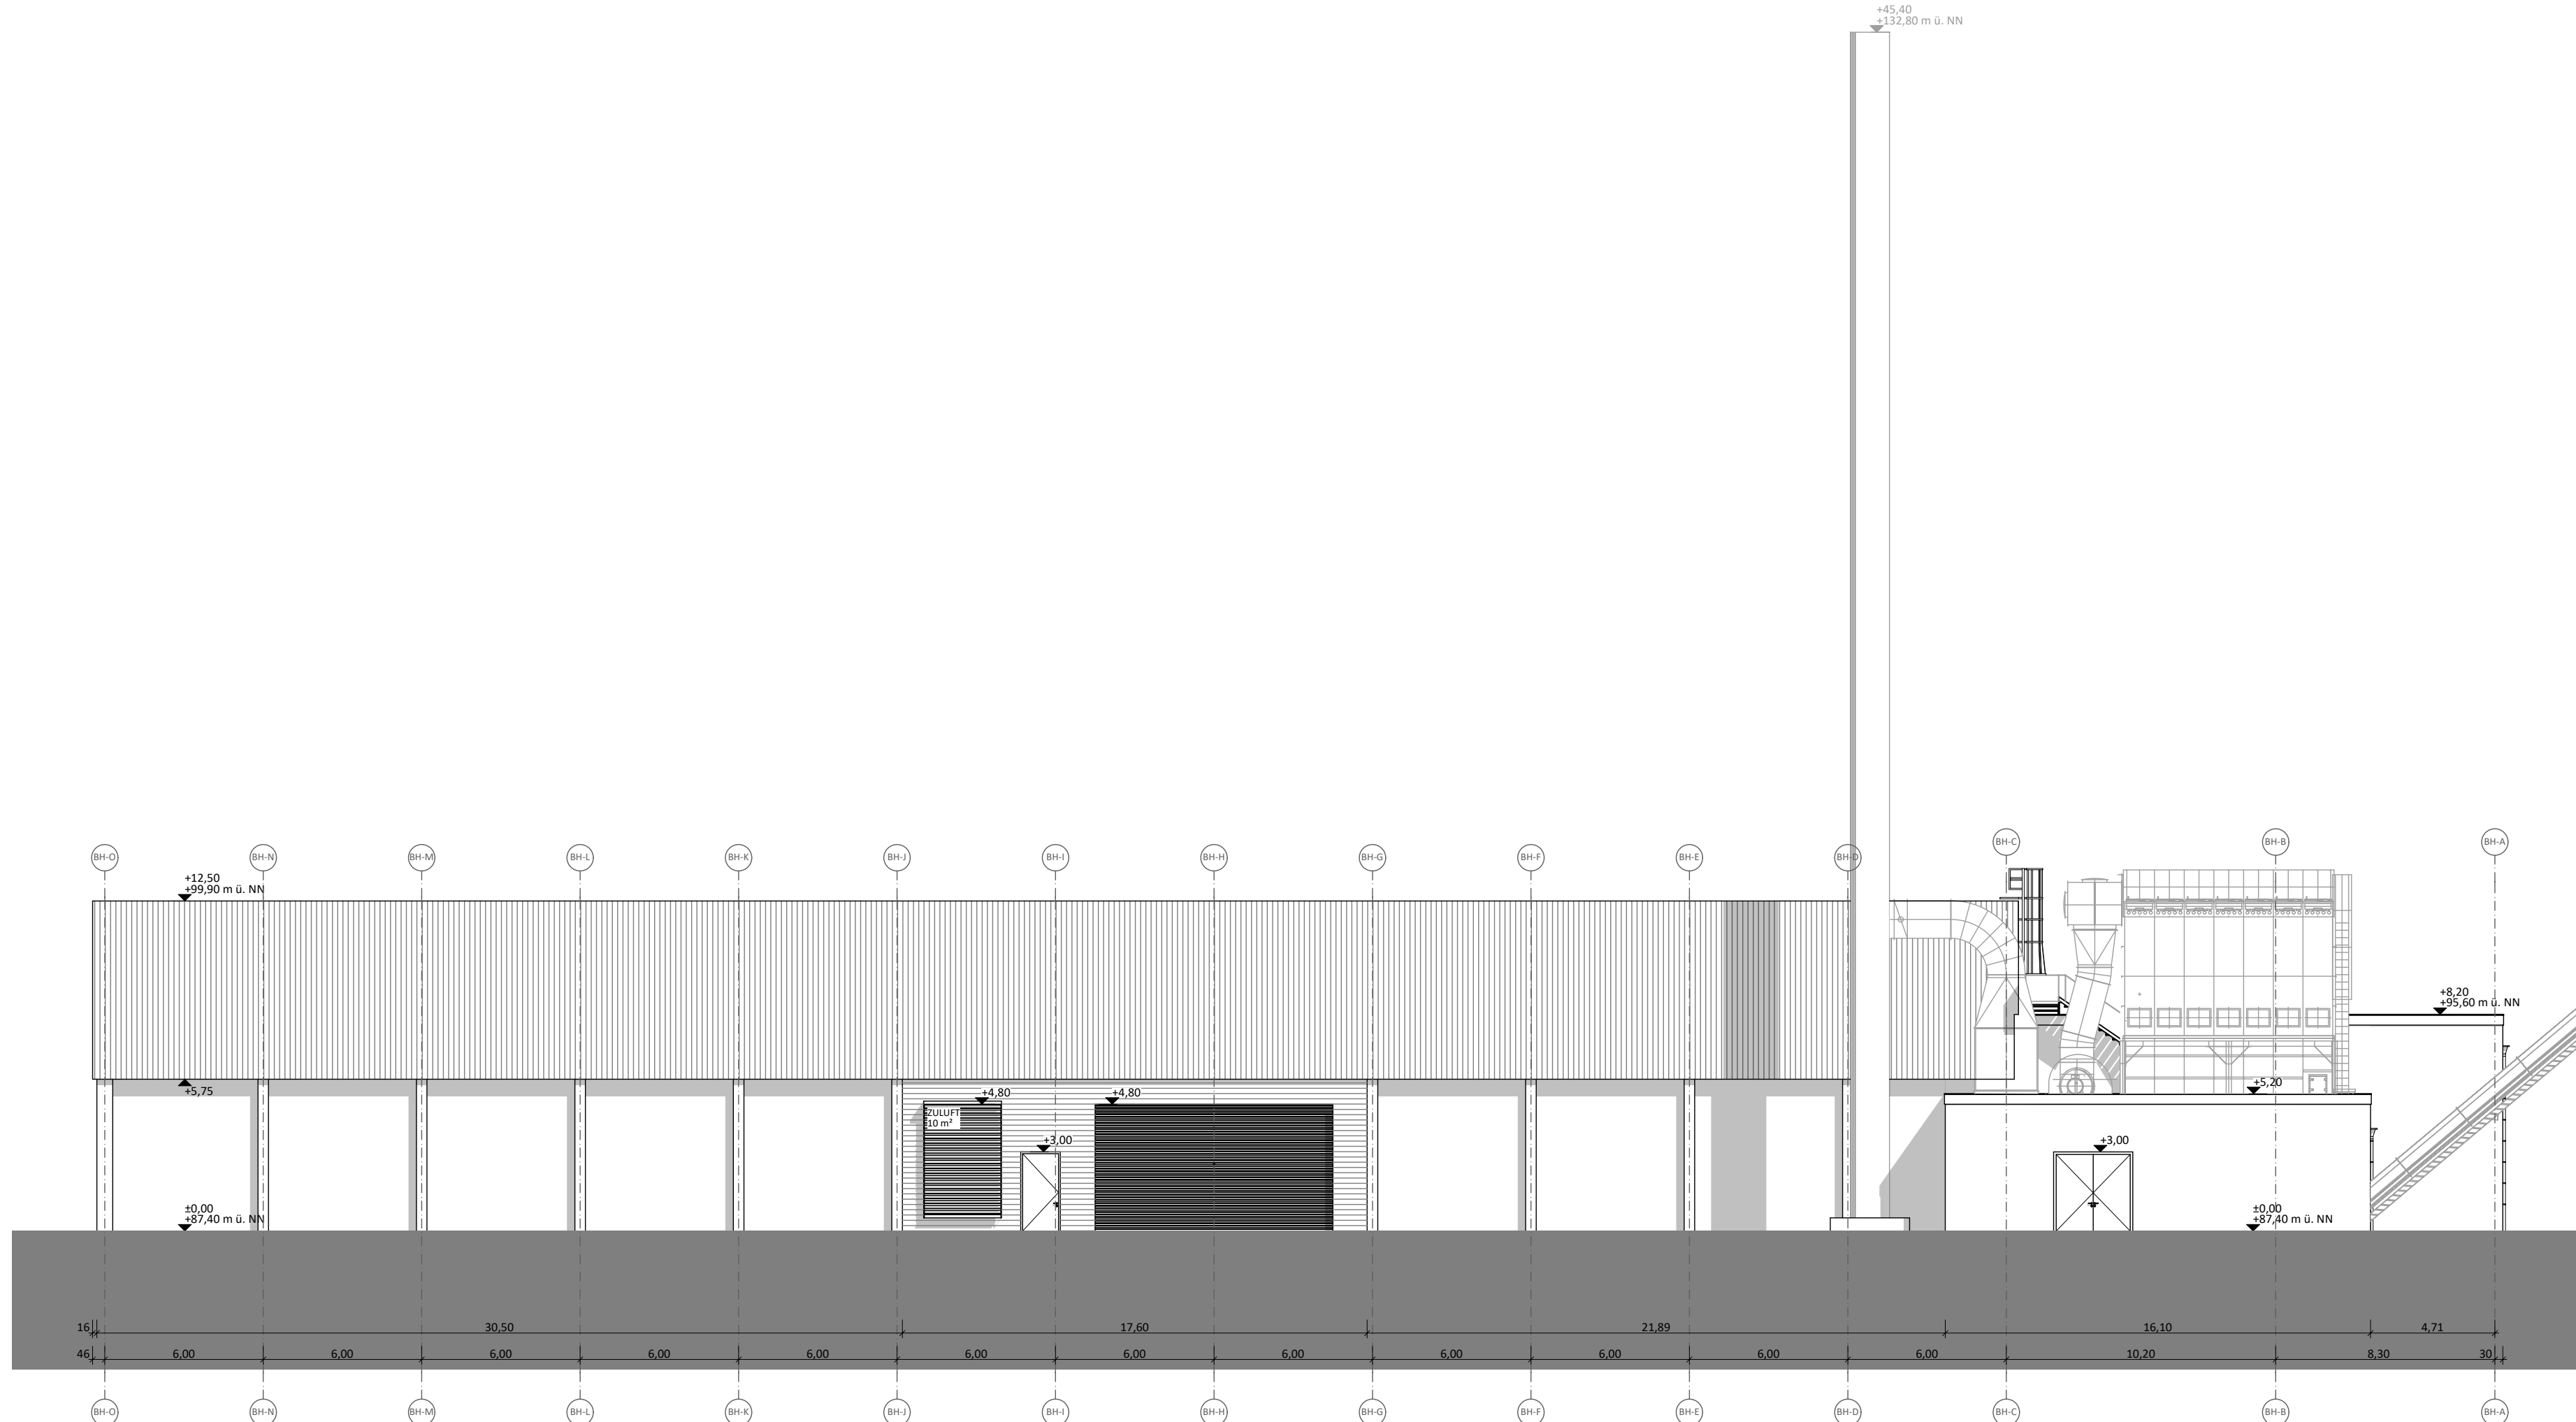


BRENNSTOFFLAGERHALLE ANSICHT VON NORDEN

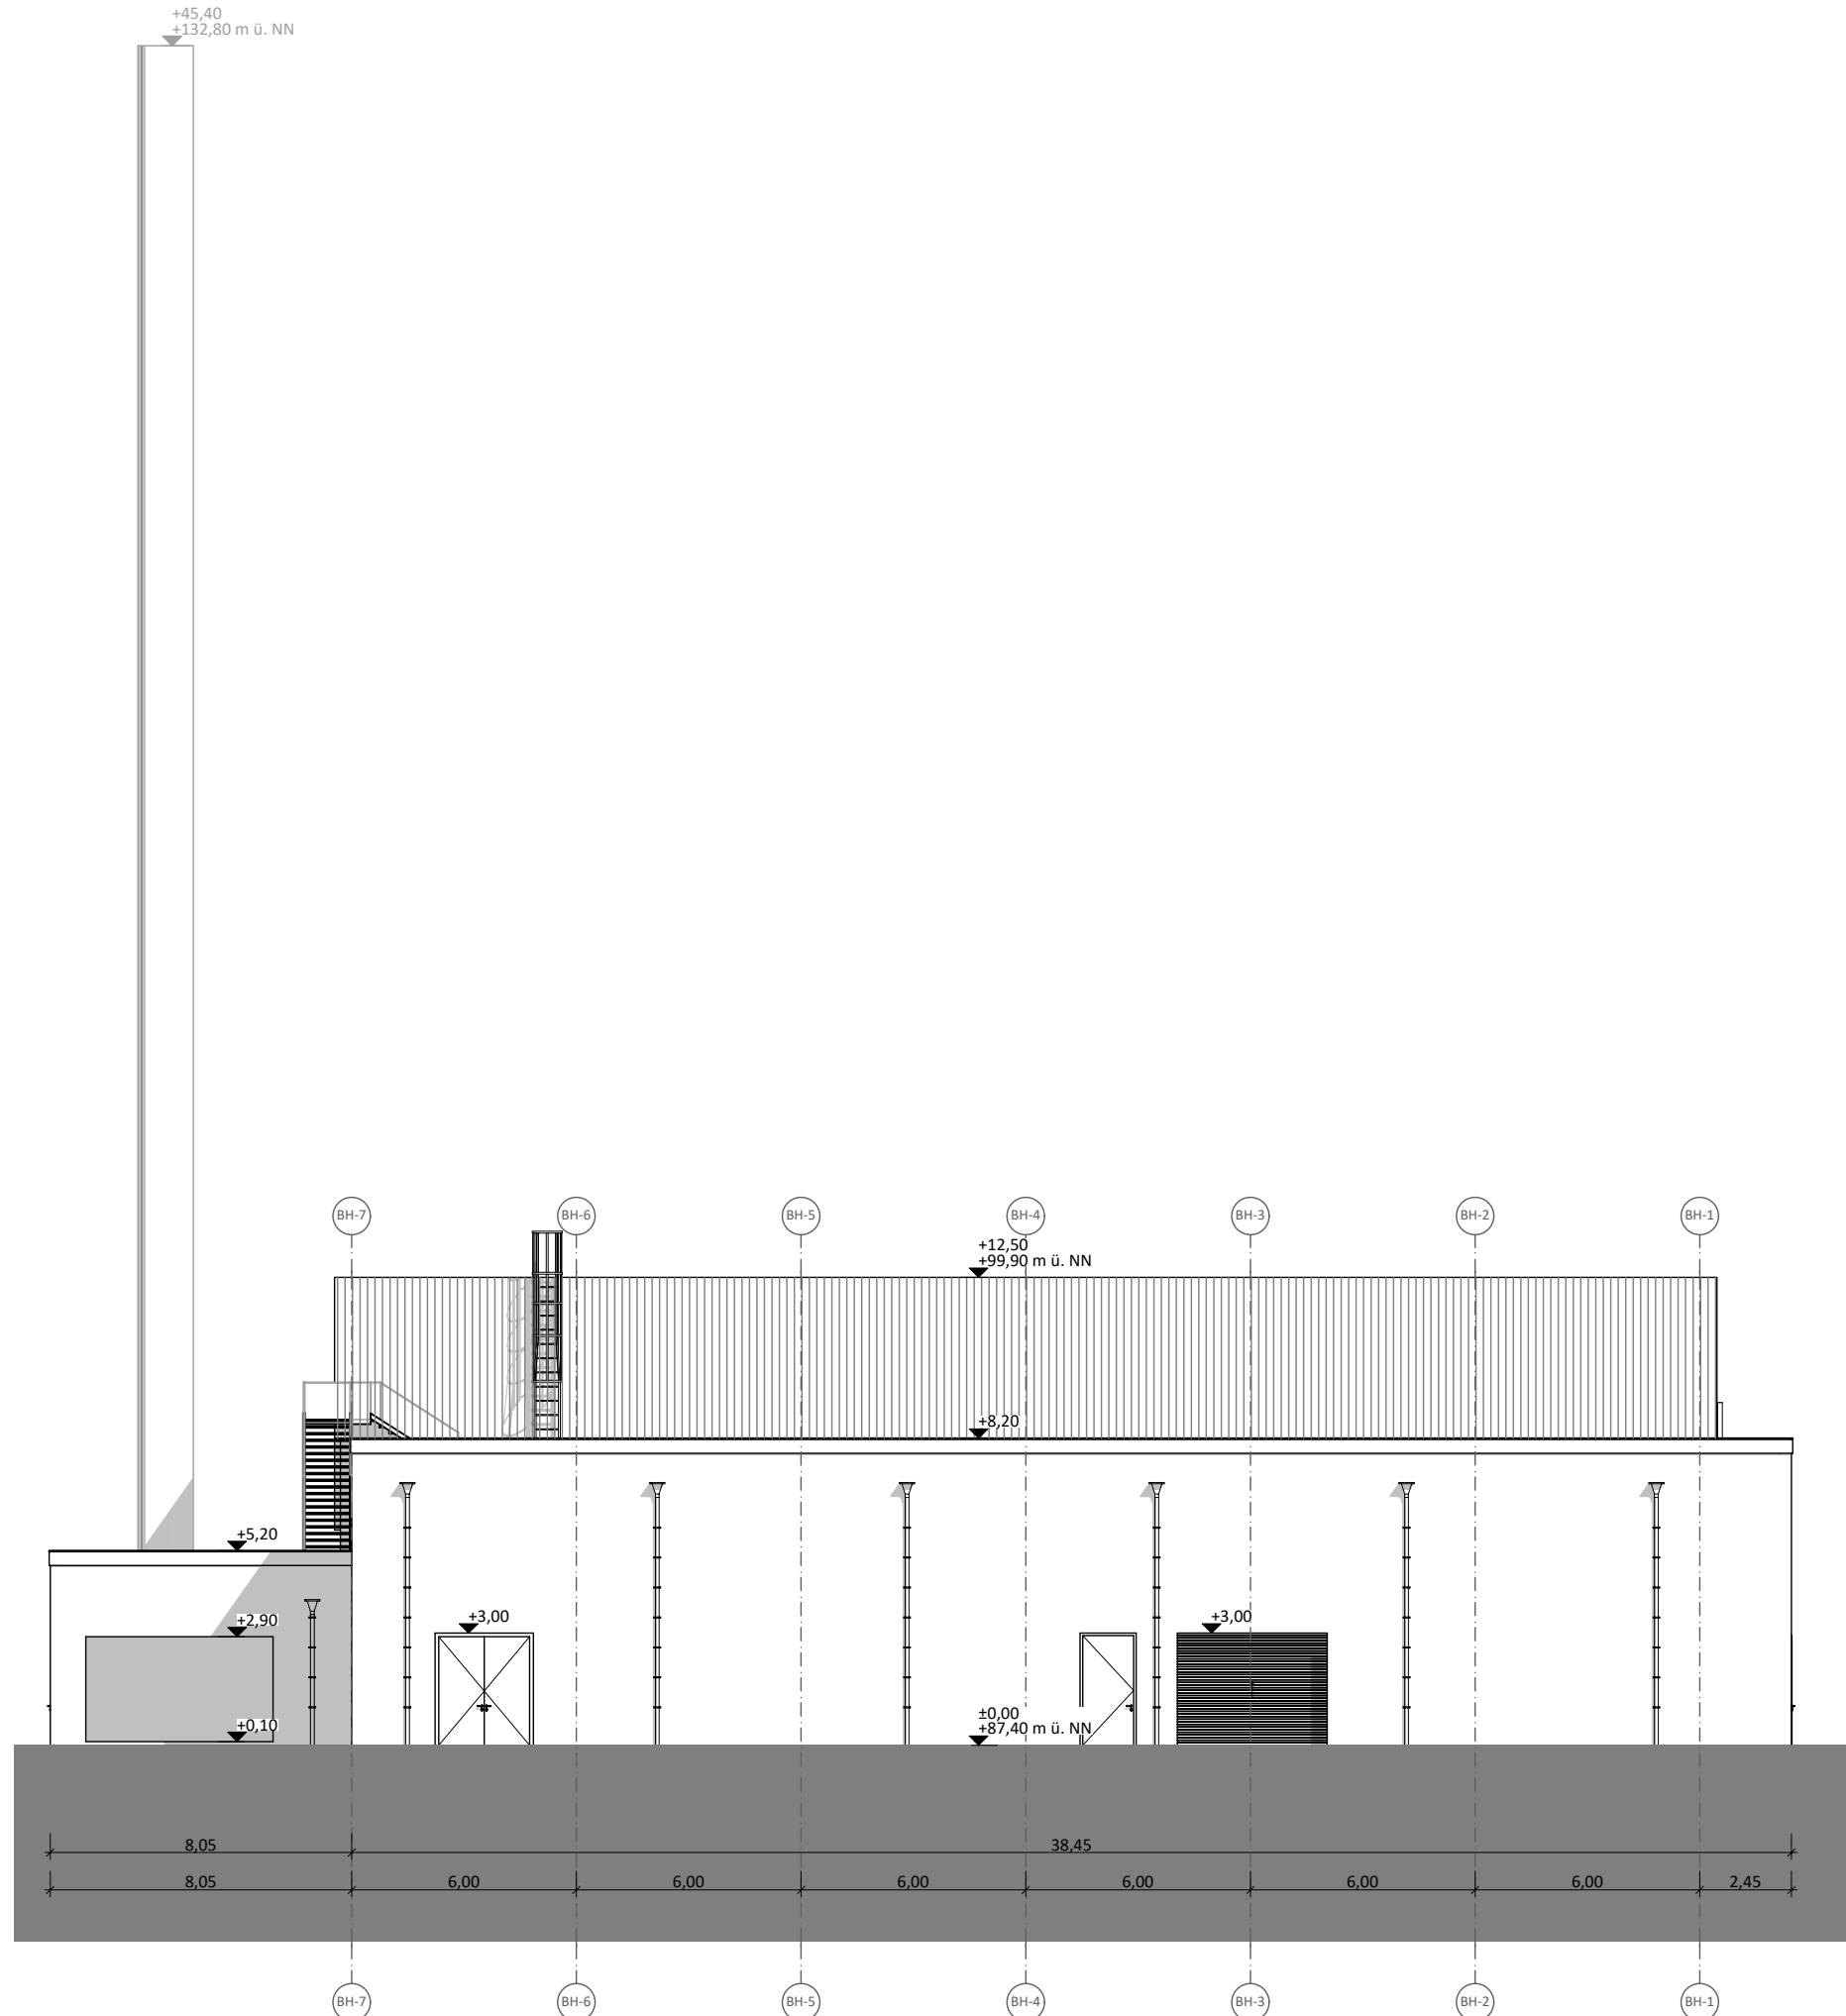

BRENNSTOFFLAGERHALLE ANSICHT VON WESTEN

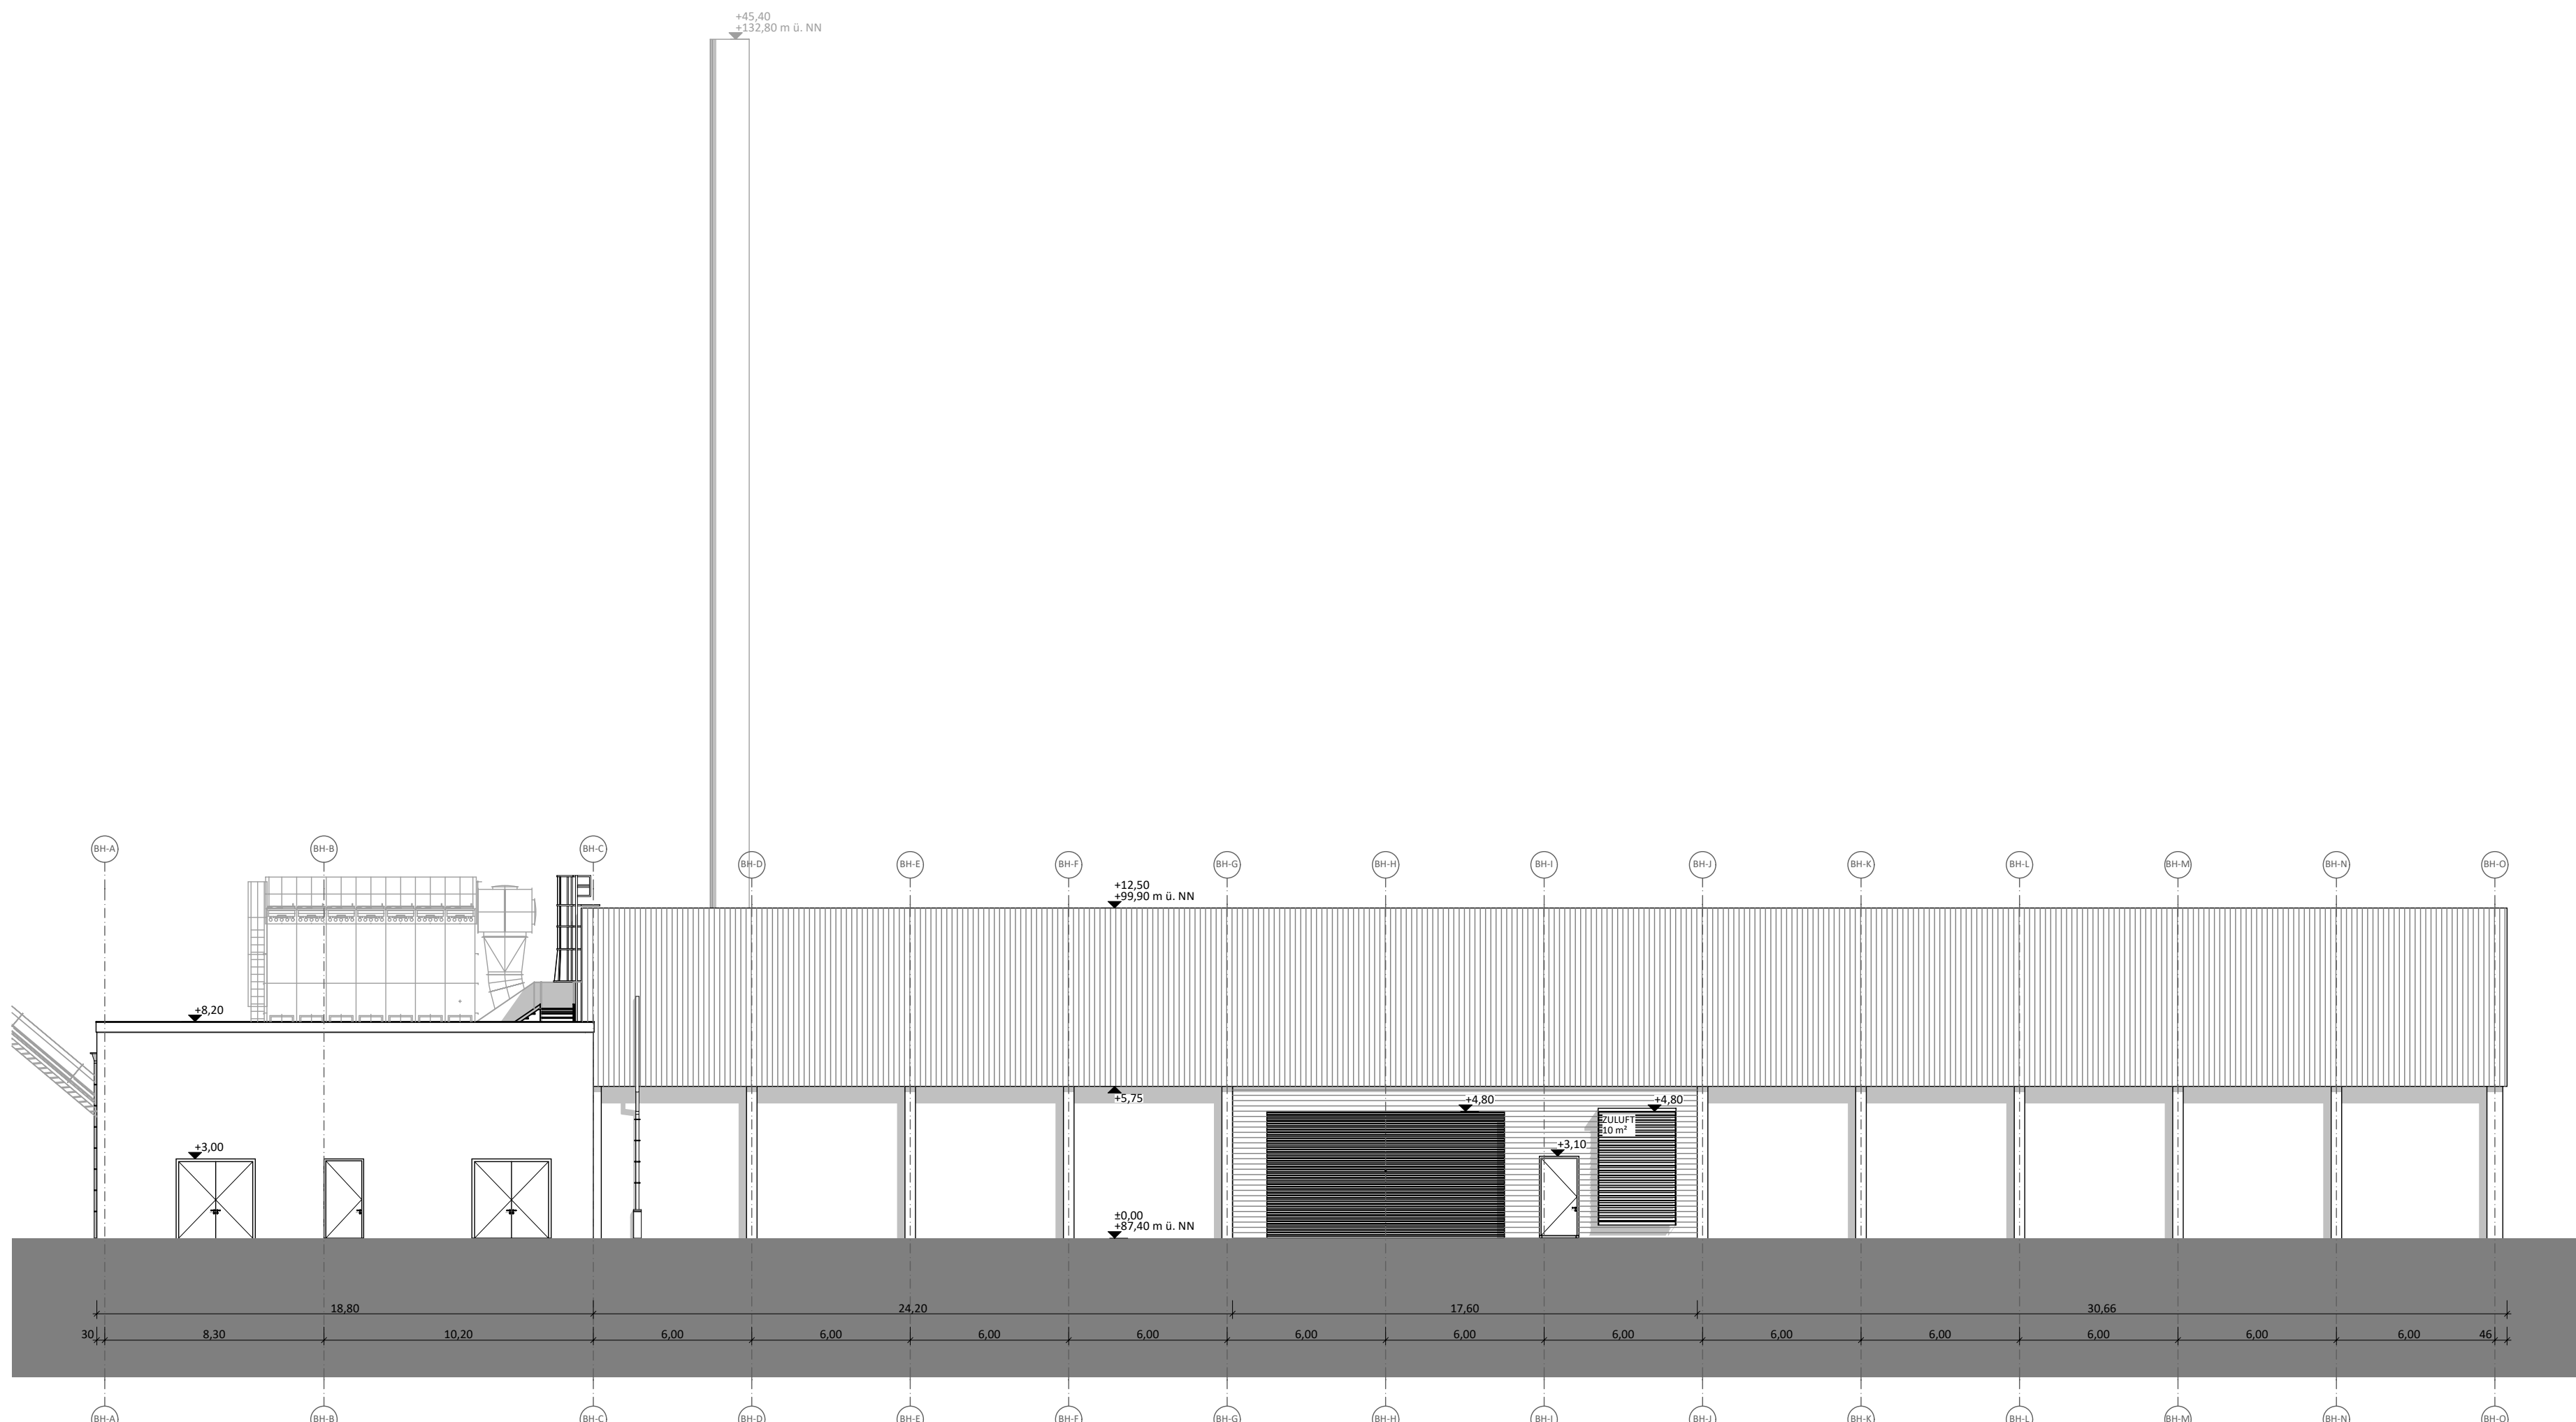

BRENNSTOFFLAGERHALLE ANSICHT VON SÜDEN

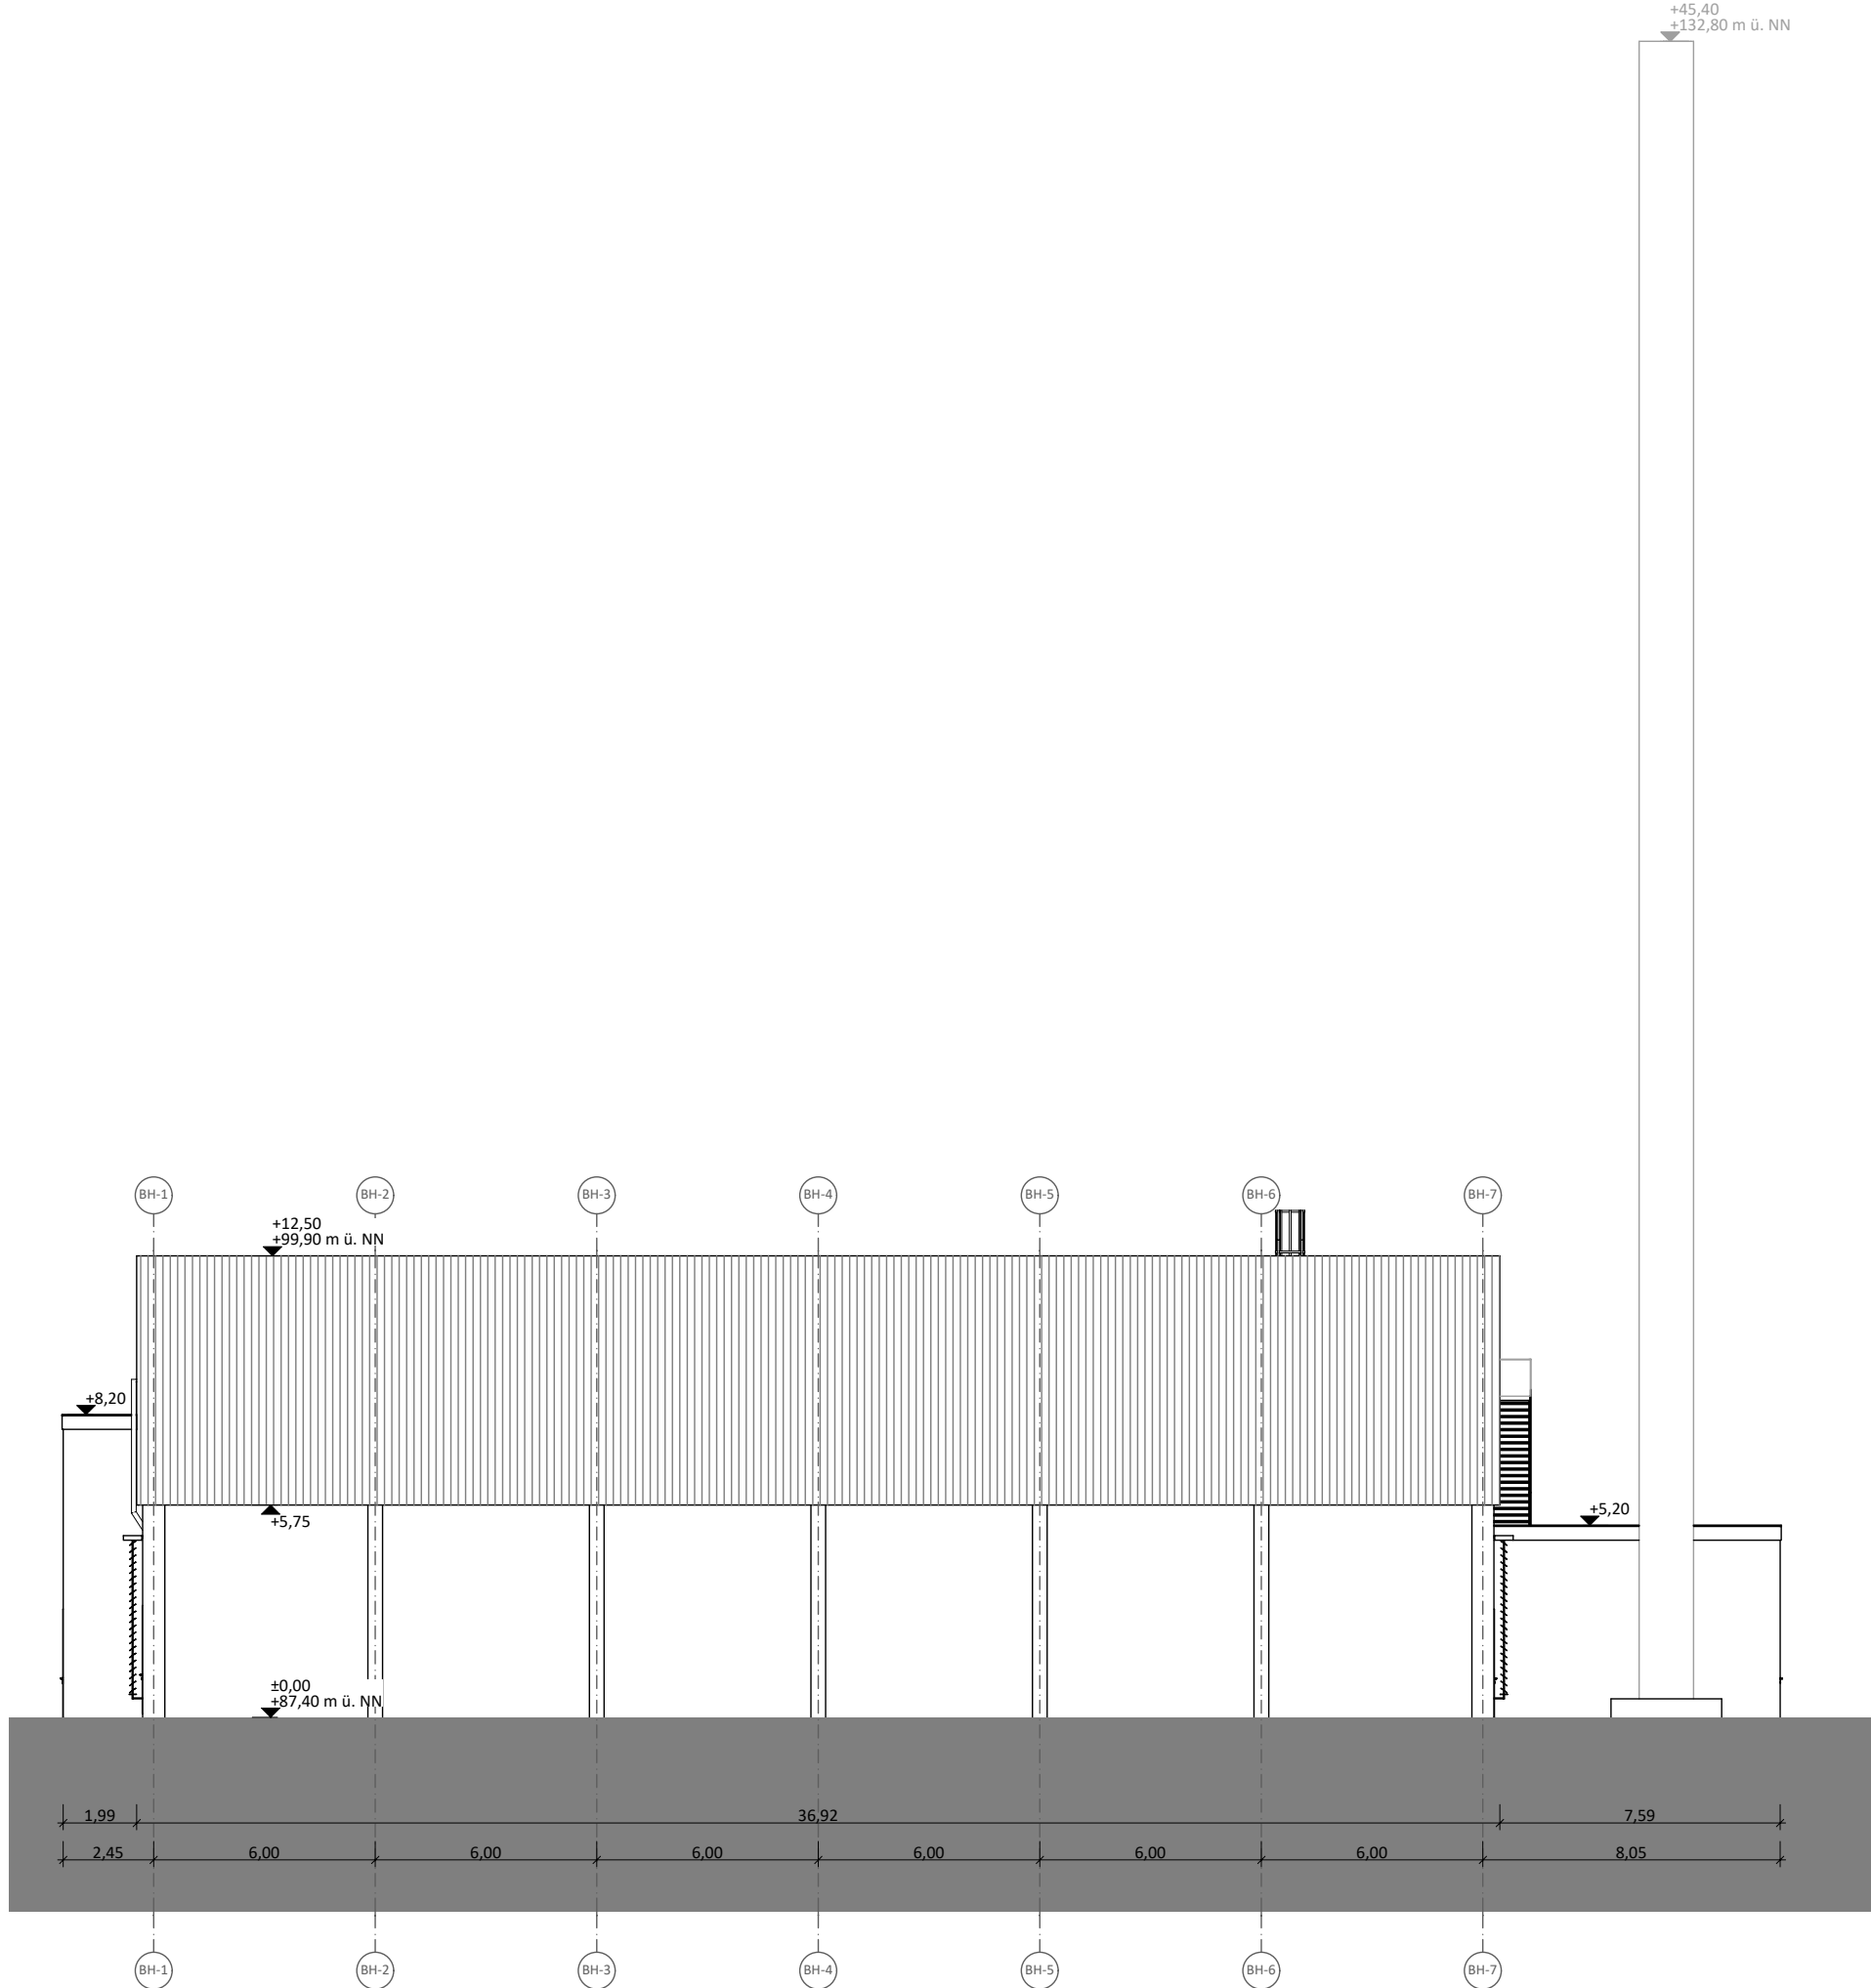

BRENNSTOFFLAGERHALLE ANSICHT VON OSTEN

ÜBERSICHTSPLAN FS1
Geb.-Nr. 6482

Bauherr	Entwurfverfasser																				
Ort, Datum	Ort, Datum																				
Bauherr Standort Ingelheim		Gesamtplaner IGMPLAN GmbH Fichtenstraße 2 82061 Neureud ein Unternehmen in der INGENIEURGRUPPE																			
Fachplaner SPITZNER Architekten + Ingenieure Generalplaner Projektleiter SPITZNER PROJEKT GMBH & CO. KG FRANKENSTRASSE 7 • D-93059 REGENSBURG		<table><tr><td>Datum</td><td>Name</td><td>KKS</td></tr><tr><td>30.09.2020</td><td>Scheller</td><td>0</td></tr><tr><td>Geprüft</td><td></td><td>Format</td></tr><tr><td>Genehm.</td><td></td><td>A 0</td></tr><tr><td colspan="2">Zeichnungsmaßstab</td><td>Plattmaßstab</td></tr><tr><td colspan="2">1 : 200</td><td>1 : 1</td></tr></table>		Datum	Name	KKS	30.09.2020	Scheller	0	Geprüft		Format	Genehm.		A 0	Zeichnungsmaßstab		Plattmaßstab	1 : 200		1 : 1
Datum	Name	KKS																			
30.09.2020	Scheller	0																			
Geprüft		Format																			
Genehm.		A 0																			
Zeichnungsmaßstab		Plattmaßstab																			
1 : 200		1 : 1																			
Projekt Power Station Ingelheim (Gebäude 6482)																					
Benennung Bauplan GENEHMIGUNGSPLANUNG BRENNSTOFFLAGERHALLE ANSICHTEN																					
Zeichnungs-Nr. 1933 - G - BP - BSL - 03		Rev.-Index -	Blatt 001 v 001																		

Diese Zeichnung ist unser geistiges Eigentum. Sie darf gemäß § 1, 2 UrhG und § 823 BGB ohne unsere schriftliche Genehmigung weder ververviältigt und urheberl. geschützt werden, noch Dritten zur Einsicht überlassen oder in sonstiger Weise mitgeteilt werden.

CAD-Zeichnung Nur DiviGuard-Systeme

Kleine Grafik für konkrete Weitergabe auf Fremd-CAD-Systemen Nur der Inhalt unserer Papier-Plots ist bindend!