




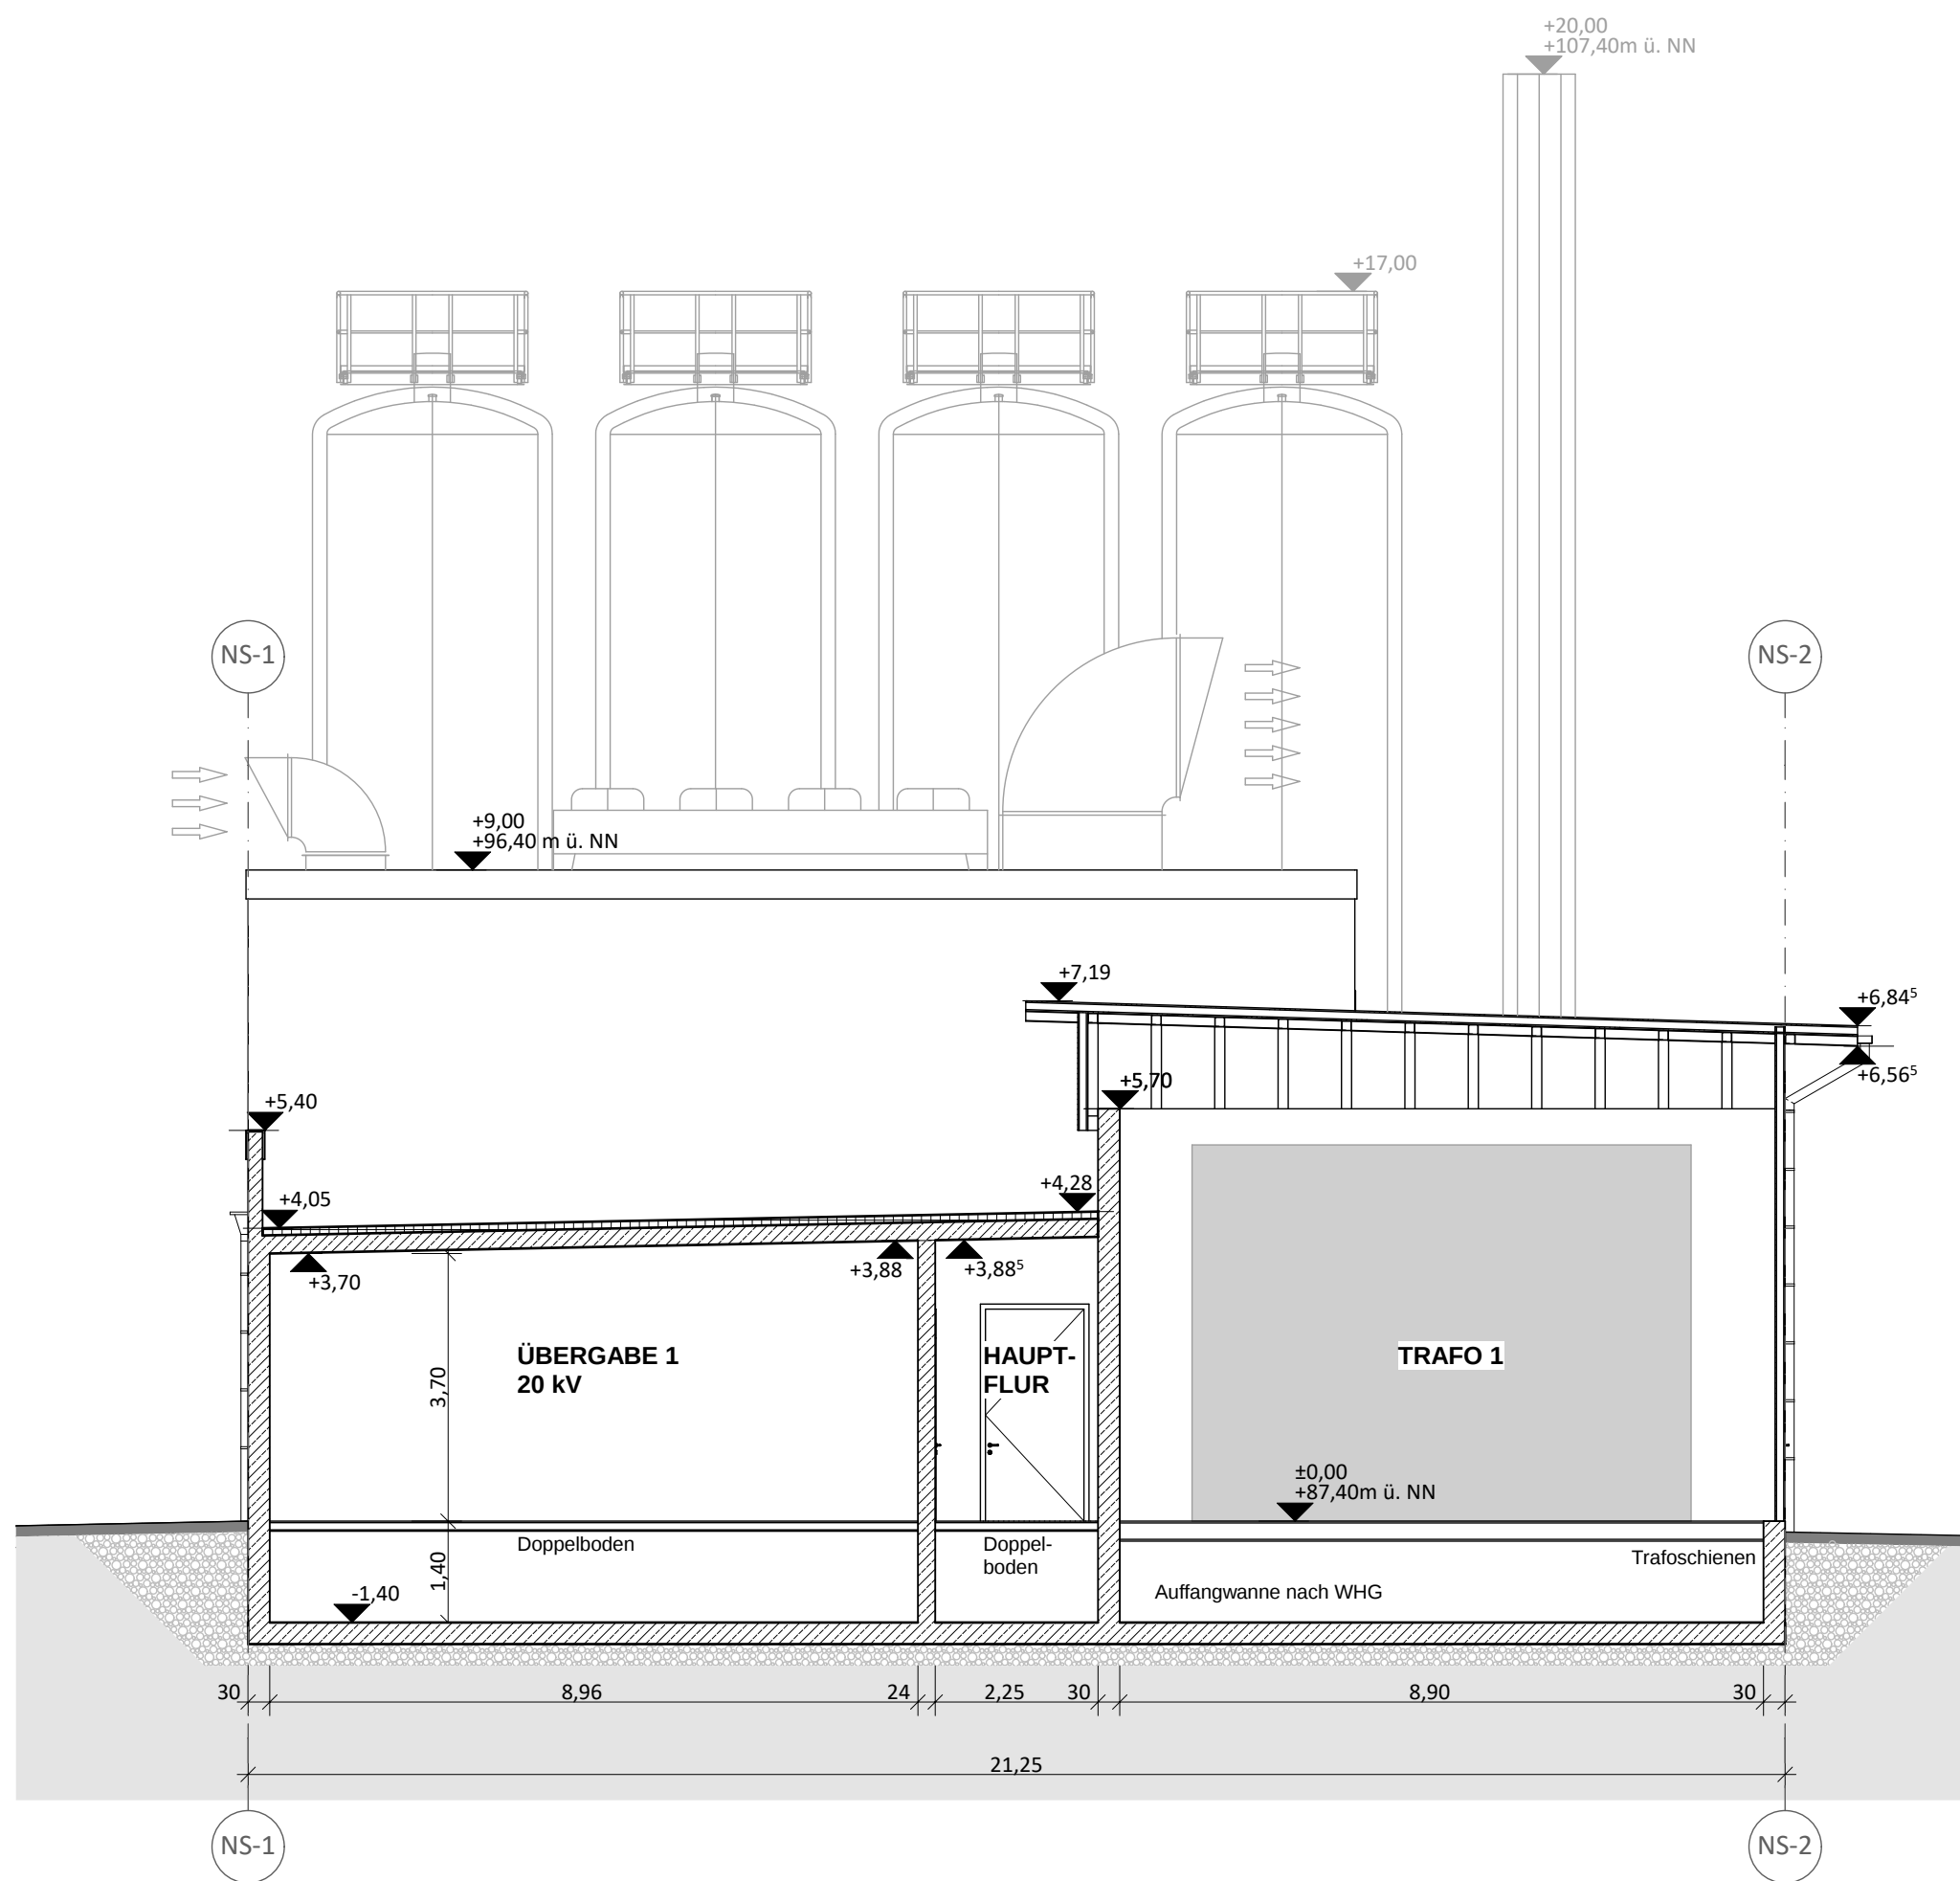


NEA-GEBÄUDE SCHNITT NS-S1

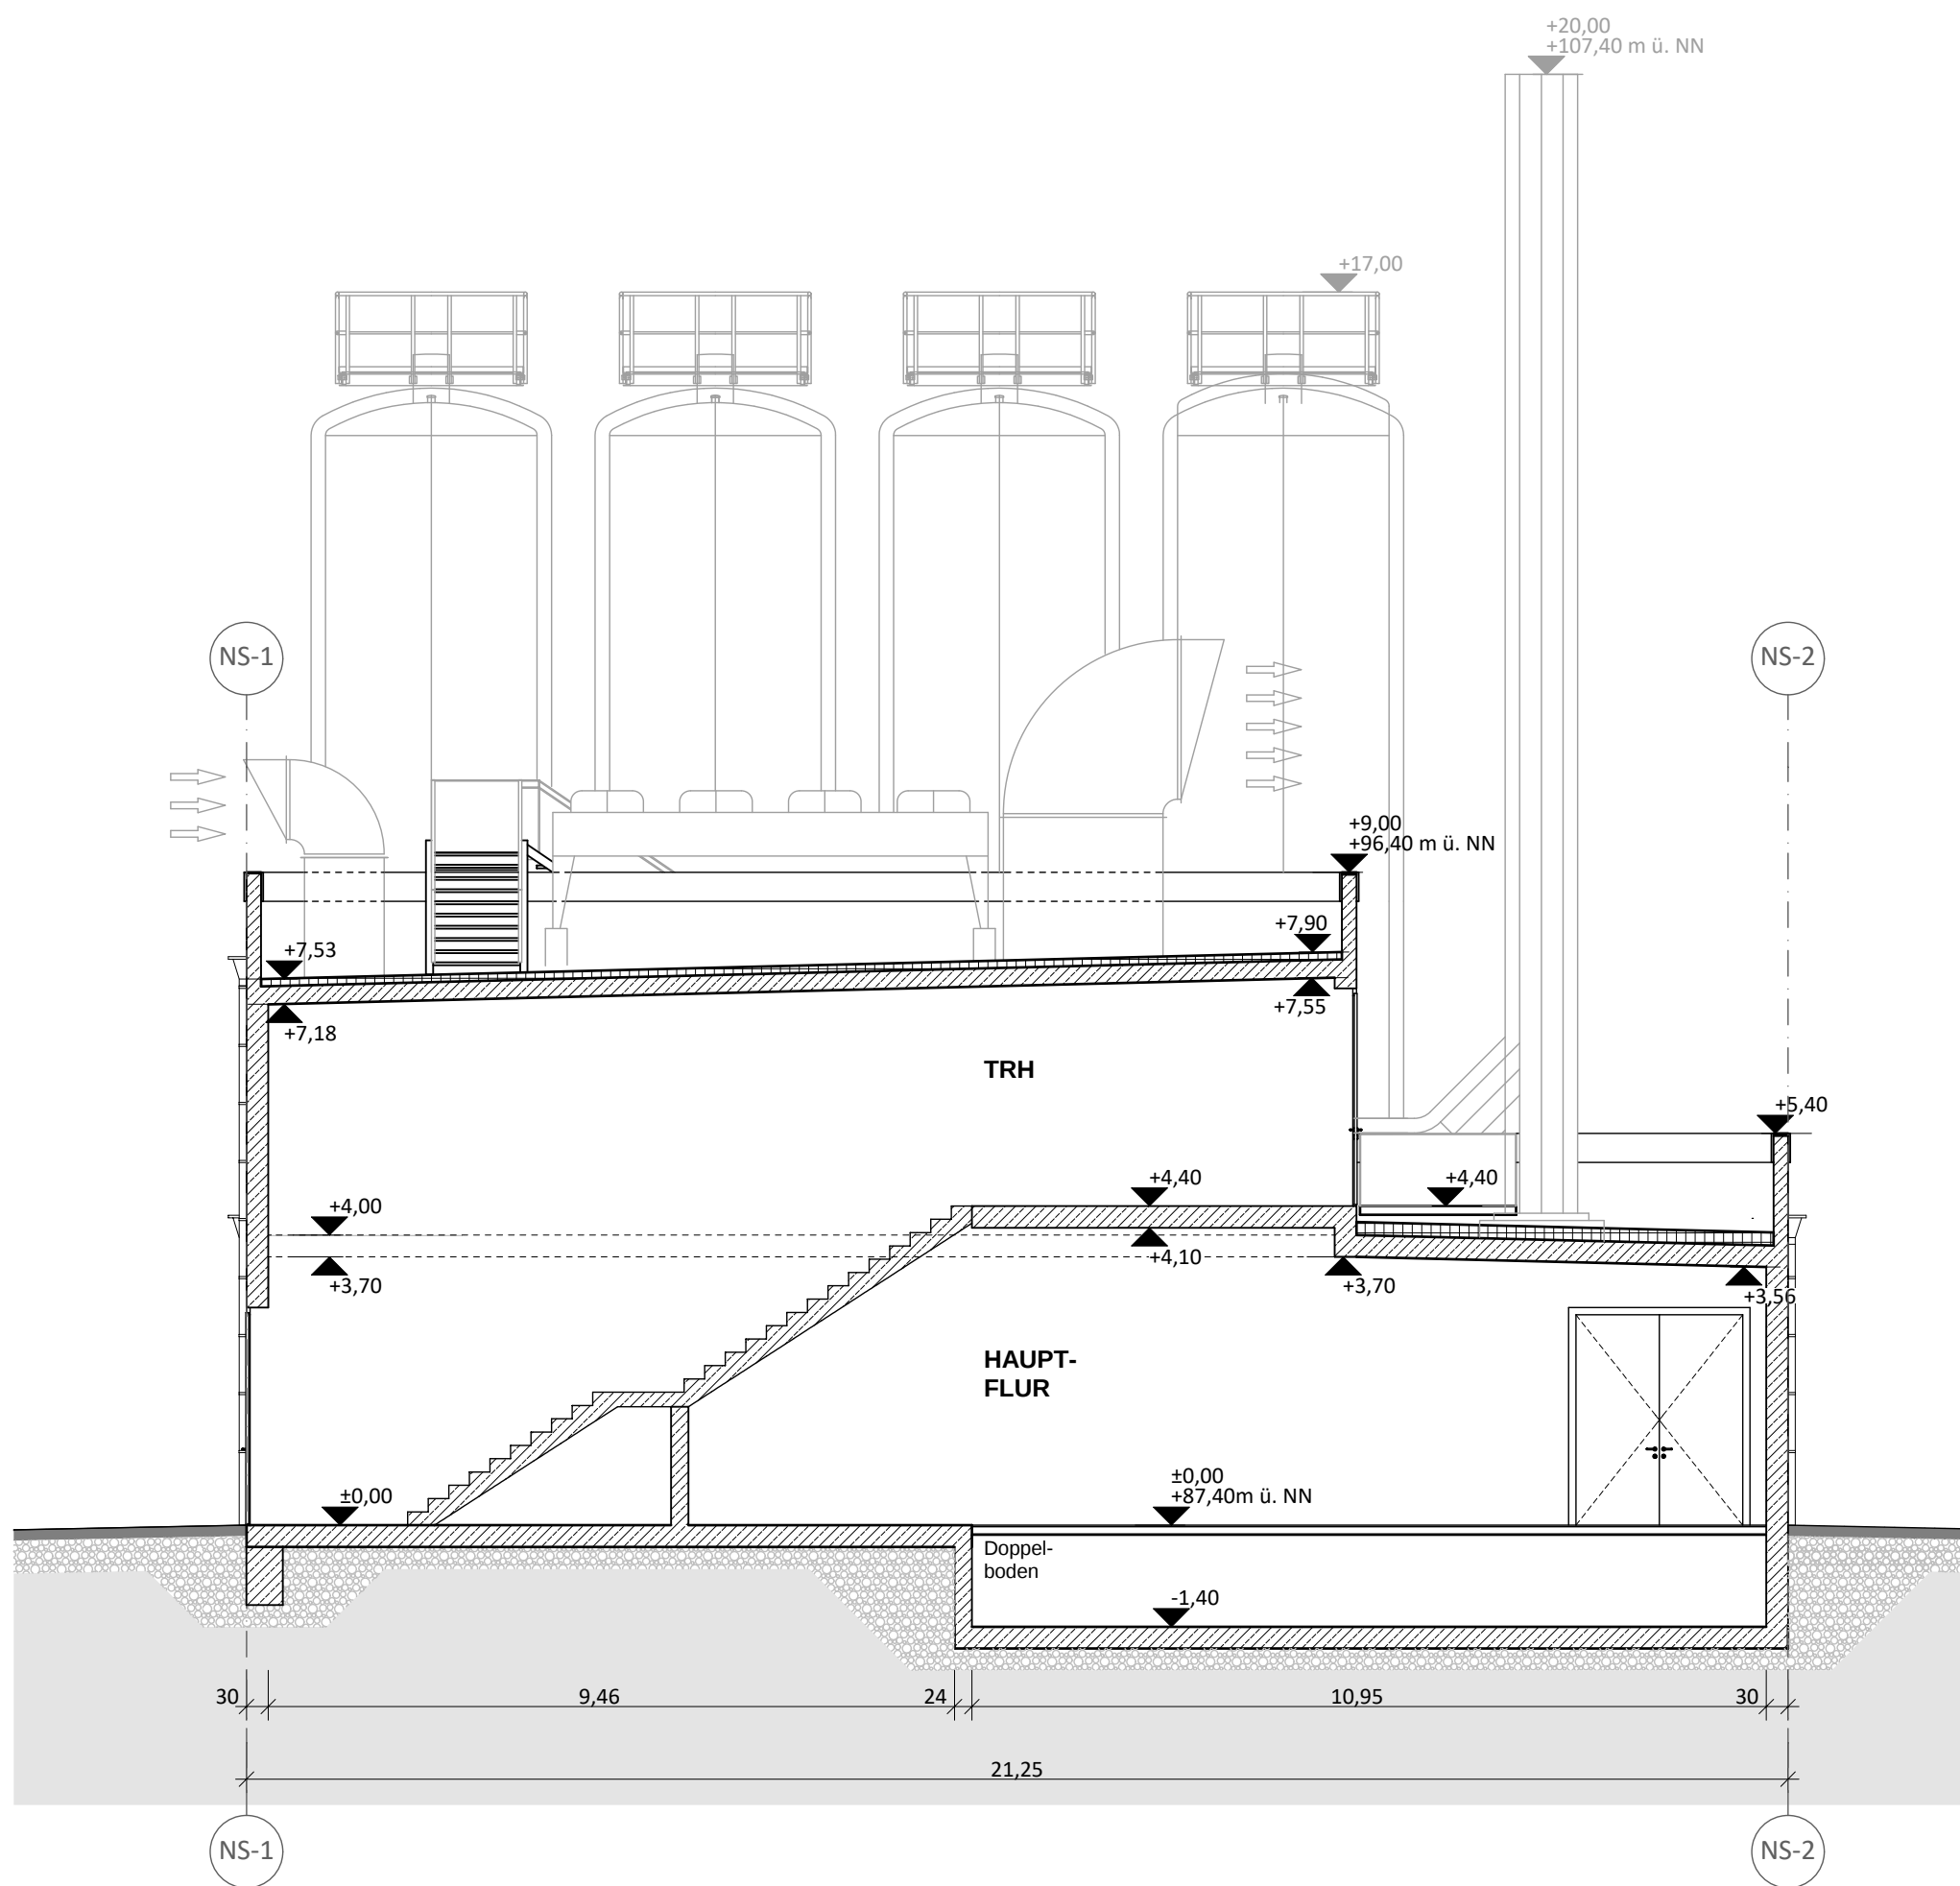


NEA-GEBÄUDE SCHNITT NS-S2

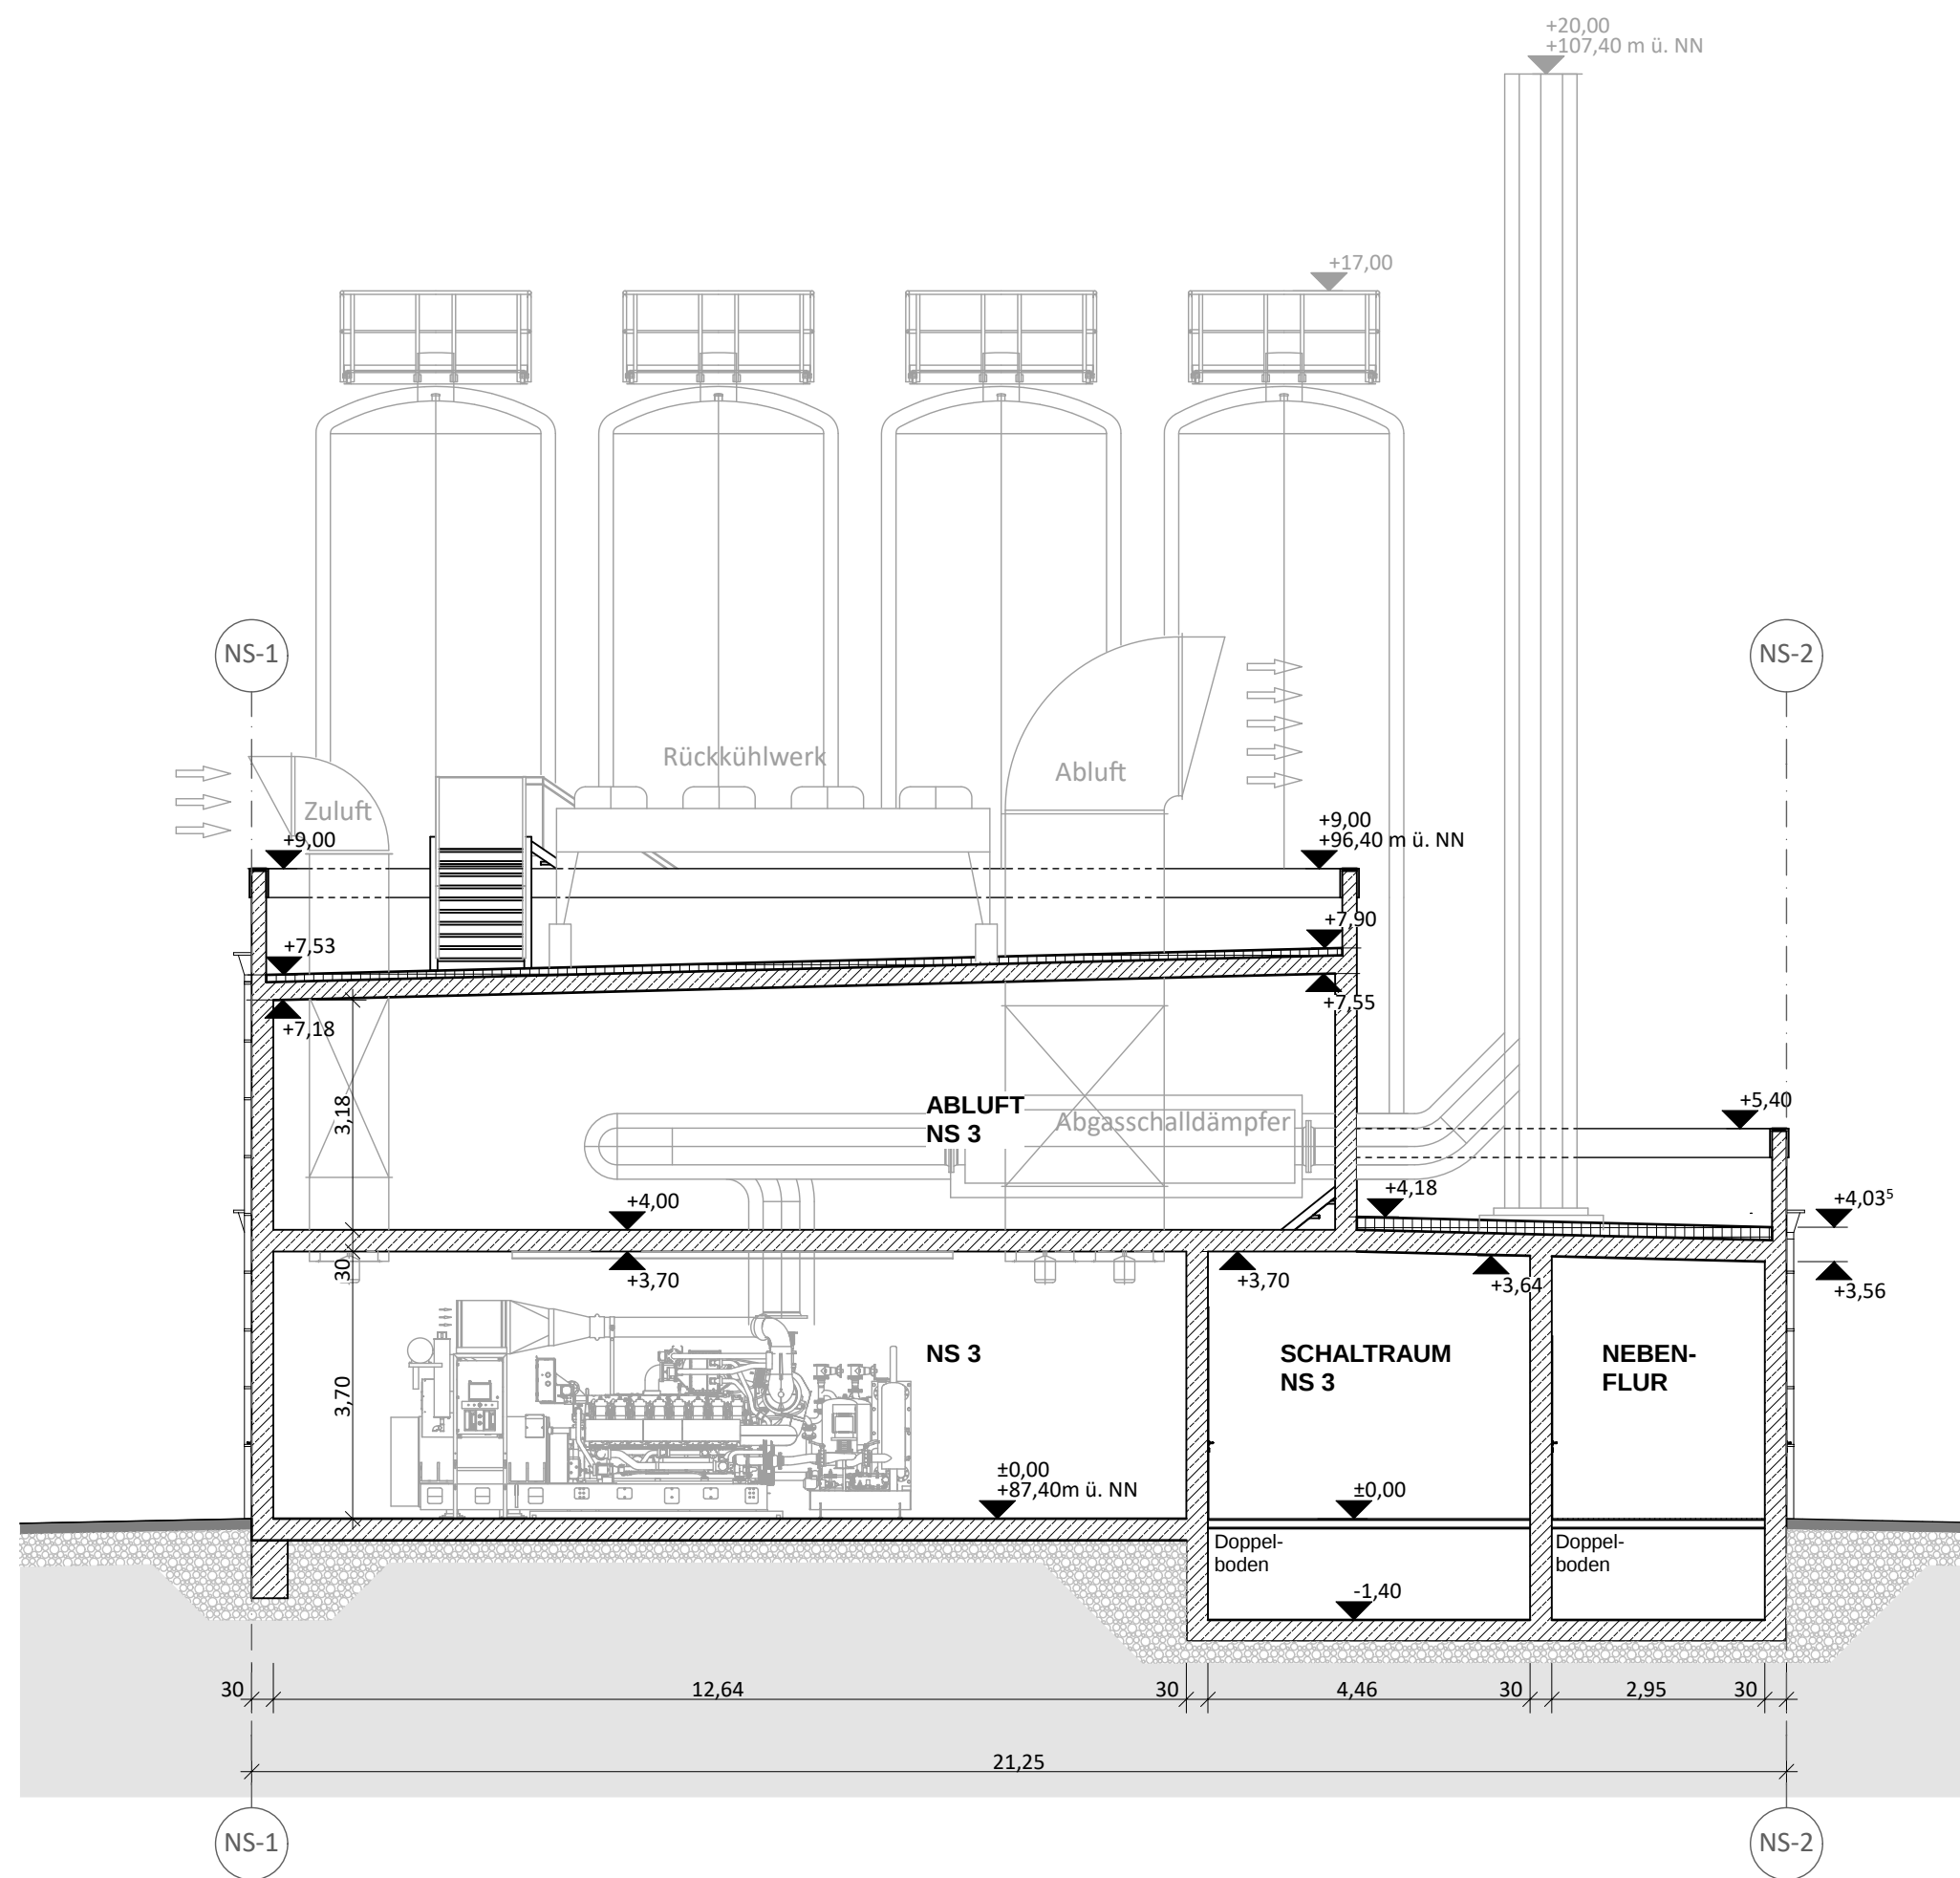

NEA-GEBÄUDE SCHNITT NS-S3

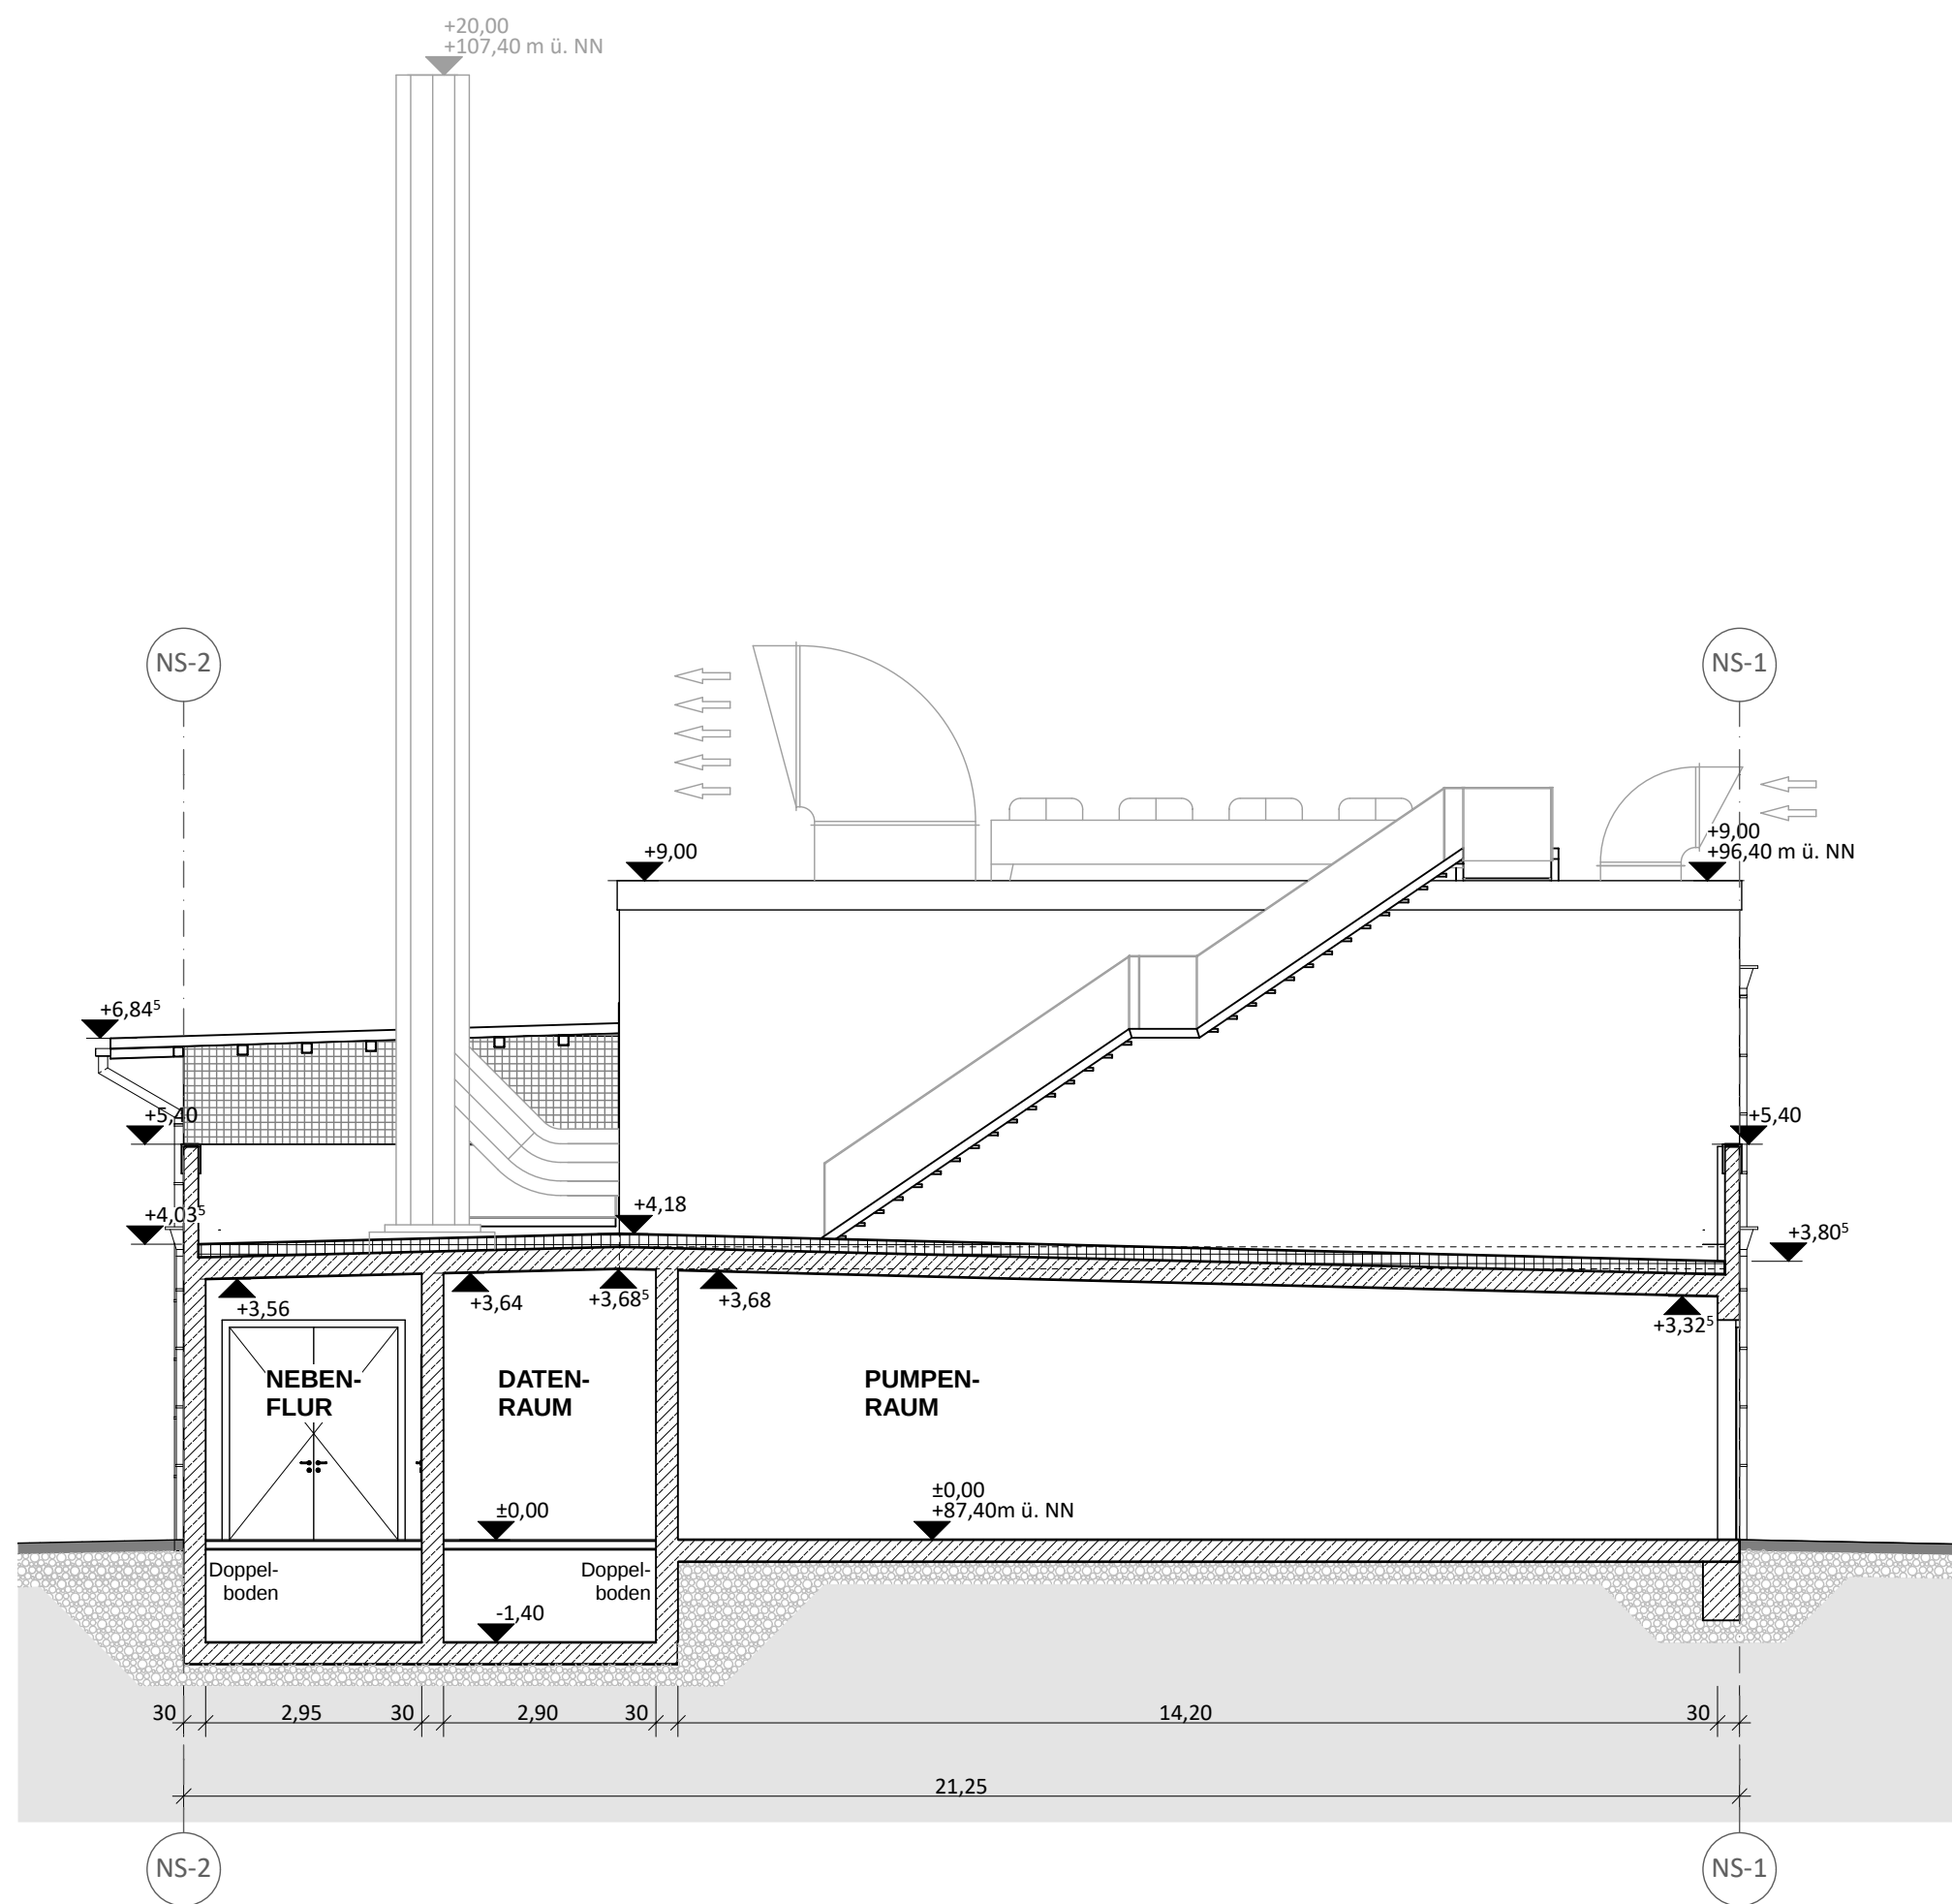

NEA-GEBÄUDE SCHNITT NS-S4

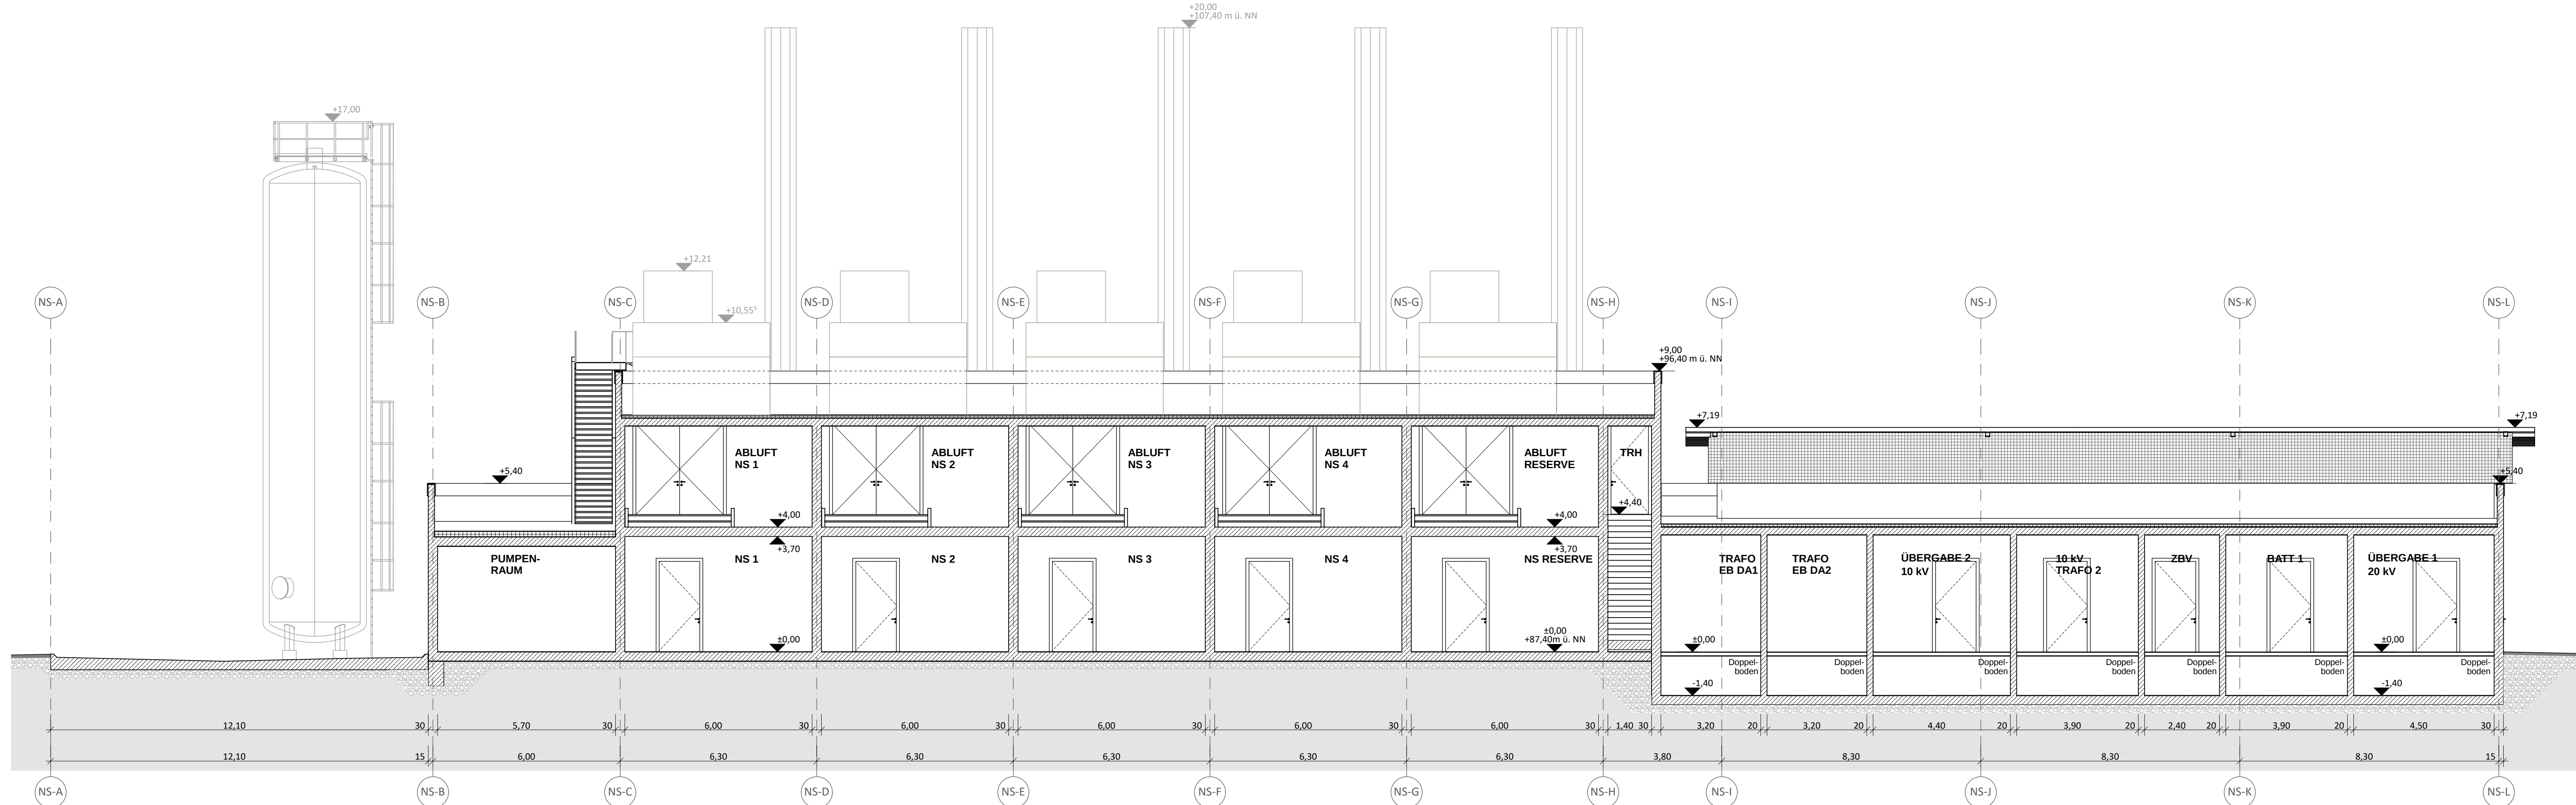

NEA-GEBÄUDE SCHNITT NS-S5

ÜBERSICHTSPLAN PS:
Geb.-Nr. 6482

Bauherr

Entwurfsverfasser

Ort, Datum

Ort, Datum

Bauherr

Gesamtplaner

Standort Ingelheim

igmpLAN

IGMPLAN GmbH
Fichtenstraße 2
82061 Neumied

von Untermietz in der
INGENIEURGRUPPE

Fachplaner

Datum

Name

KKS

Bearb.

30.09.2020

Scheller

0

Geprüft

Format

A 0

Genehm.

Platmaßstab

1: 100

1: 1

SPITZNER

Architekten + Ingenieure

Generalplaner

Projektleiter

SPITZNER PROJEKT GMBH & CO. KG

FRANKENSTRASSE 7

D-93059 REGENSBURG

Projekt

Power Station Ingelheim (Gebäude 6482)

Benennung

Bauplan

GENEHMIGUNGSPLANUNG

NEA-GEBÄUDE SCHNITTE

Zeichnungs-Nr.

1933 - G - BP - NEA - 03

Rev.-Index

-

Blatt

001 v 001

Diese Zeichnung ist unser geistiges Eigentum. Sie darf gemäß § 1, 2 UrhG und § 833 BGB ohne unsere schriftliche Genehmigung weder ververviältigt und urheberl. verwertet werden, noch Dritten zur Einsicht überlassen oder in sonstiger Weise mitgeteilt werden.

CAD-Zeichnung nur für gewerbliche Zwecke! Keine Gewähr für korrekte Weitergabe auf Fremd-CAD-Systemen! Nur der Inhalt unserer Papier-Pläne ist bindend!