




NEA-GEBÄUDE ANSICHT VON SÜDEN

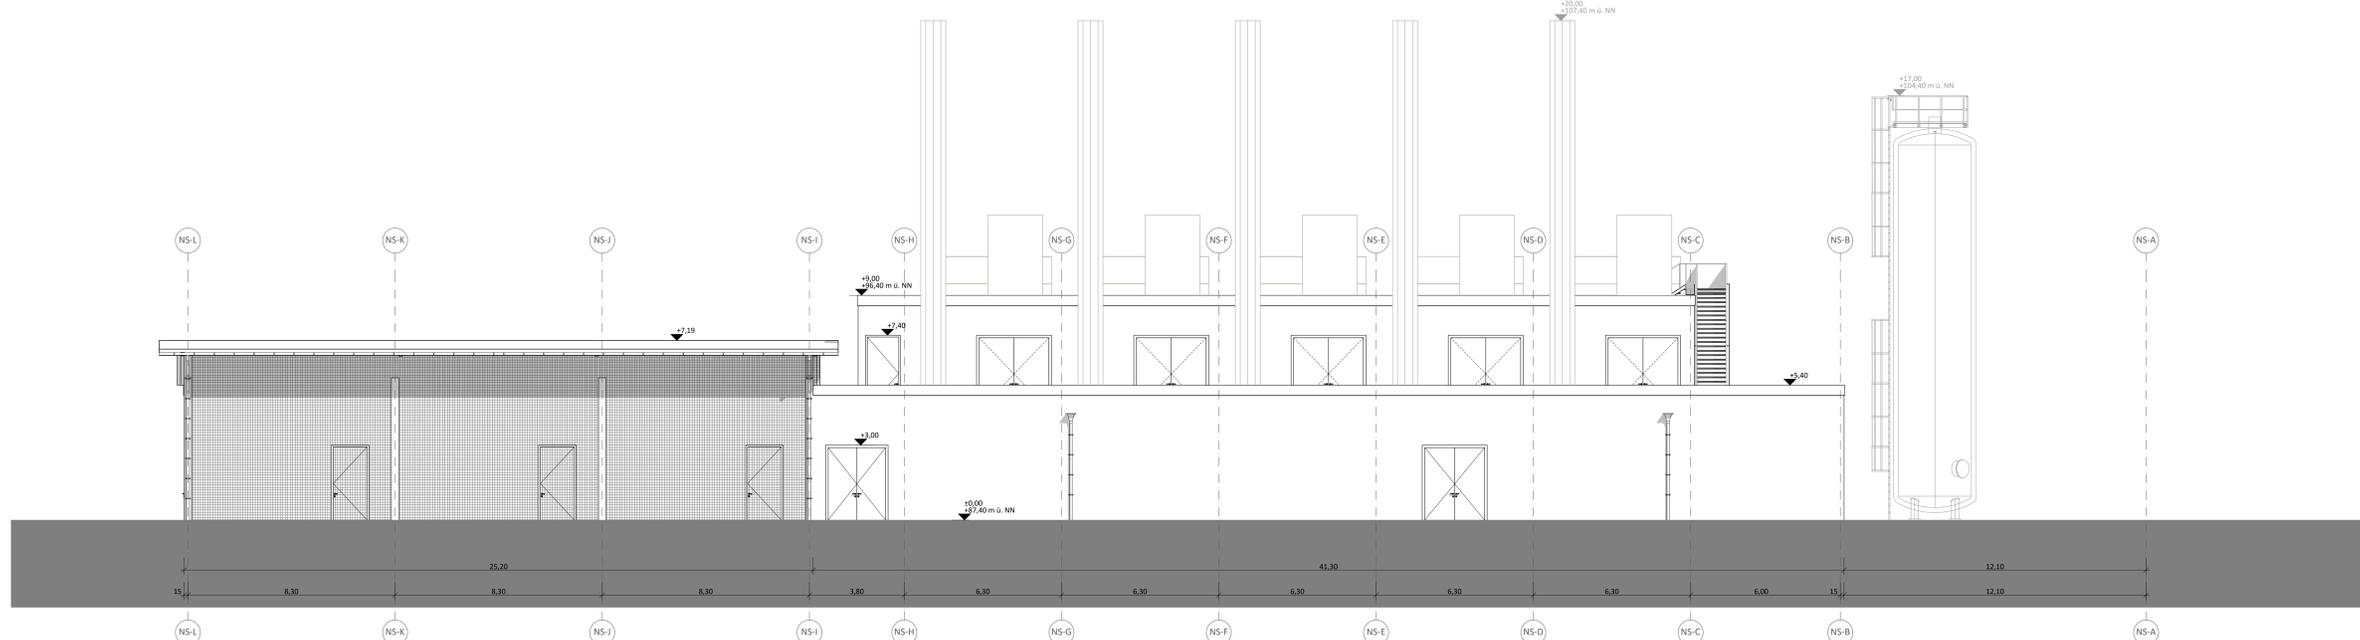


NEA-GEBÄUDE ANSICHT VON NORDEN

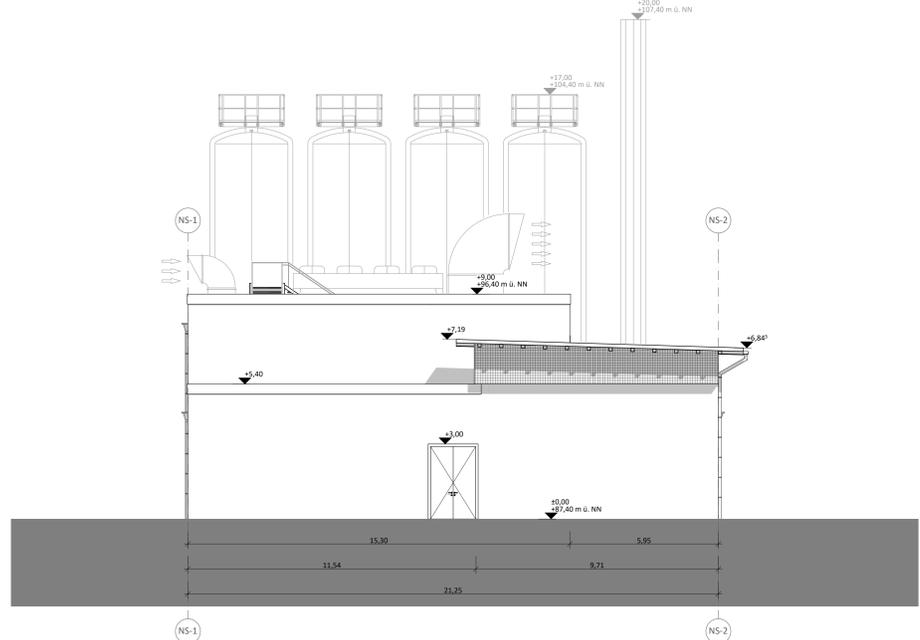

NEA-GEBÄUDE ANSICHT VON OSTEN

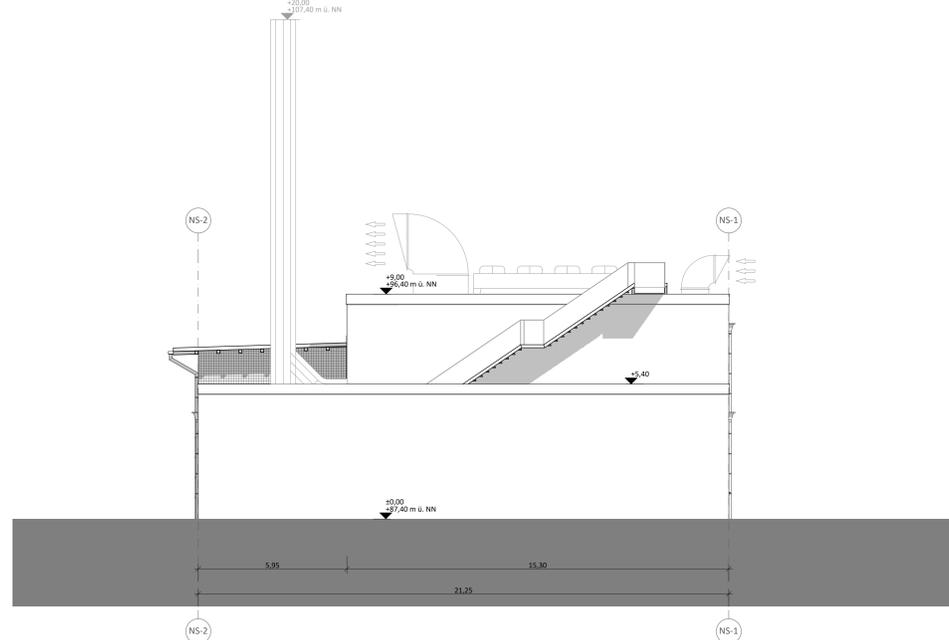

ANSICHT VON WESTEN

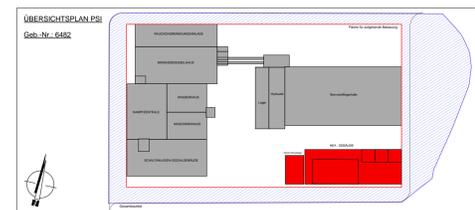

Bauherr 		Entwurfsverfasser 		
Ort, Datum 		Ort, Datum 		
Bauherr <b>Boehringer Ingelheim</b> Standort Ingelheim		Gesamtplaner <b>igmPLAN</b> IGMAPLAN GmbH Fichensstraße 2 82061 Neuried ein Unternehmen in der INGENIEURGRUPPE		
Fachplaner <b>SPITZNER</b> Architekten + Ingenieure Generalplaner Projektsteuerer SPITZNER PROJEKT GMBH & CO. KG FRANKENSTRASSE 7 · D-93059 REGENSBURG		Datum 30.09.2020	Name Scheffer	KKS 0
Geprüft 		Geprüft 		Format A 0
Zeichnungsmaßstab 1 : 100		Zeichnungsmaßstab 1 : 100		Probestab 1 : 1
Projekt Power Station Ingelheim (Gebäude 6482)				
Benennung Bauplan GENEHMIGUNGSPLANUNG NEA-GEBÄUDE ANSICHTEN				
Zeichnungs-Nr. <b>1933 - G - BP - NEA - 04</b>		Rev.-Index -	Blatt 001 v 001	

Diese Zeichnung ist unser geistiges Eigentum. Sie darf gemäß § 1, 2 UrhG und § 603 BGB ohne unsere schriftliche Genehmigung weder ververvieltigt und/oder weitergegeben werden, noch Dritten zur Einsicht überlassen oder in sonstiger Weise mitgeteilt werden.  
 CAD-Zeichnung nur für Druckzwecke ablesen!  
 Alle Graphen für Konformitätsprüfung auf Fremd-CAD-Systemen! Nur der Inhalt unserer Papier-Pläne ist bindend!