
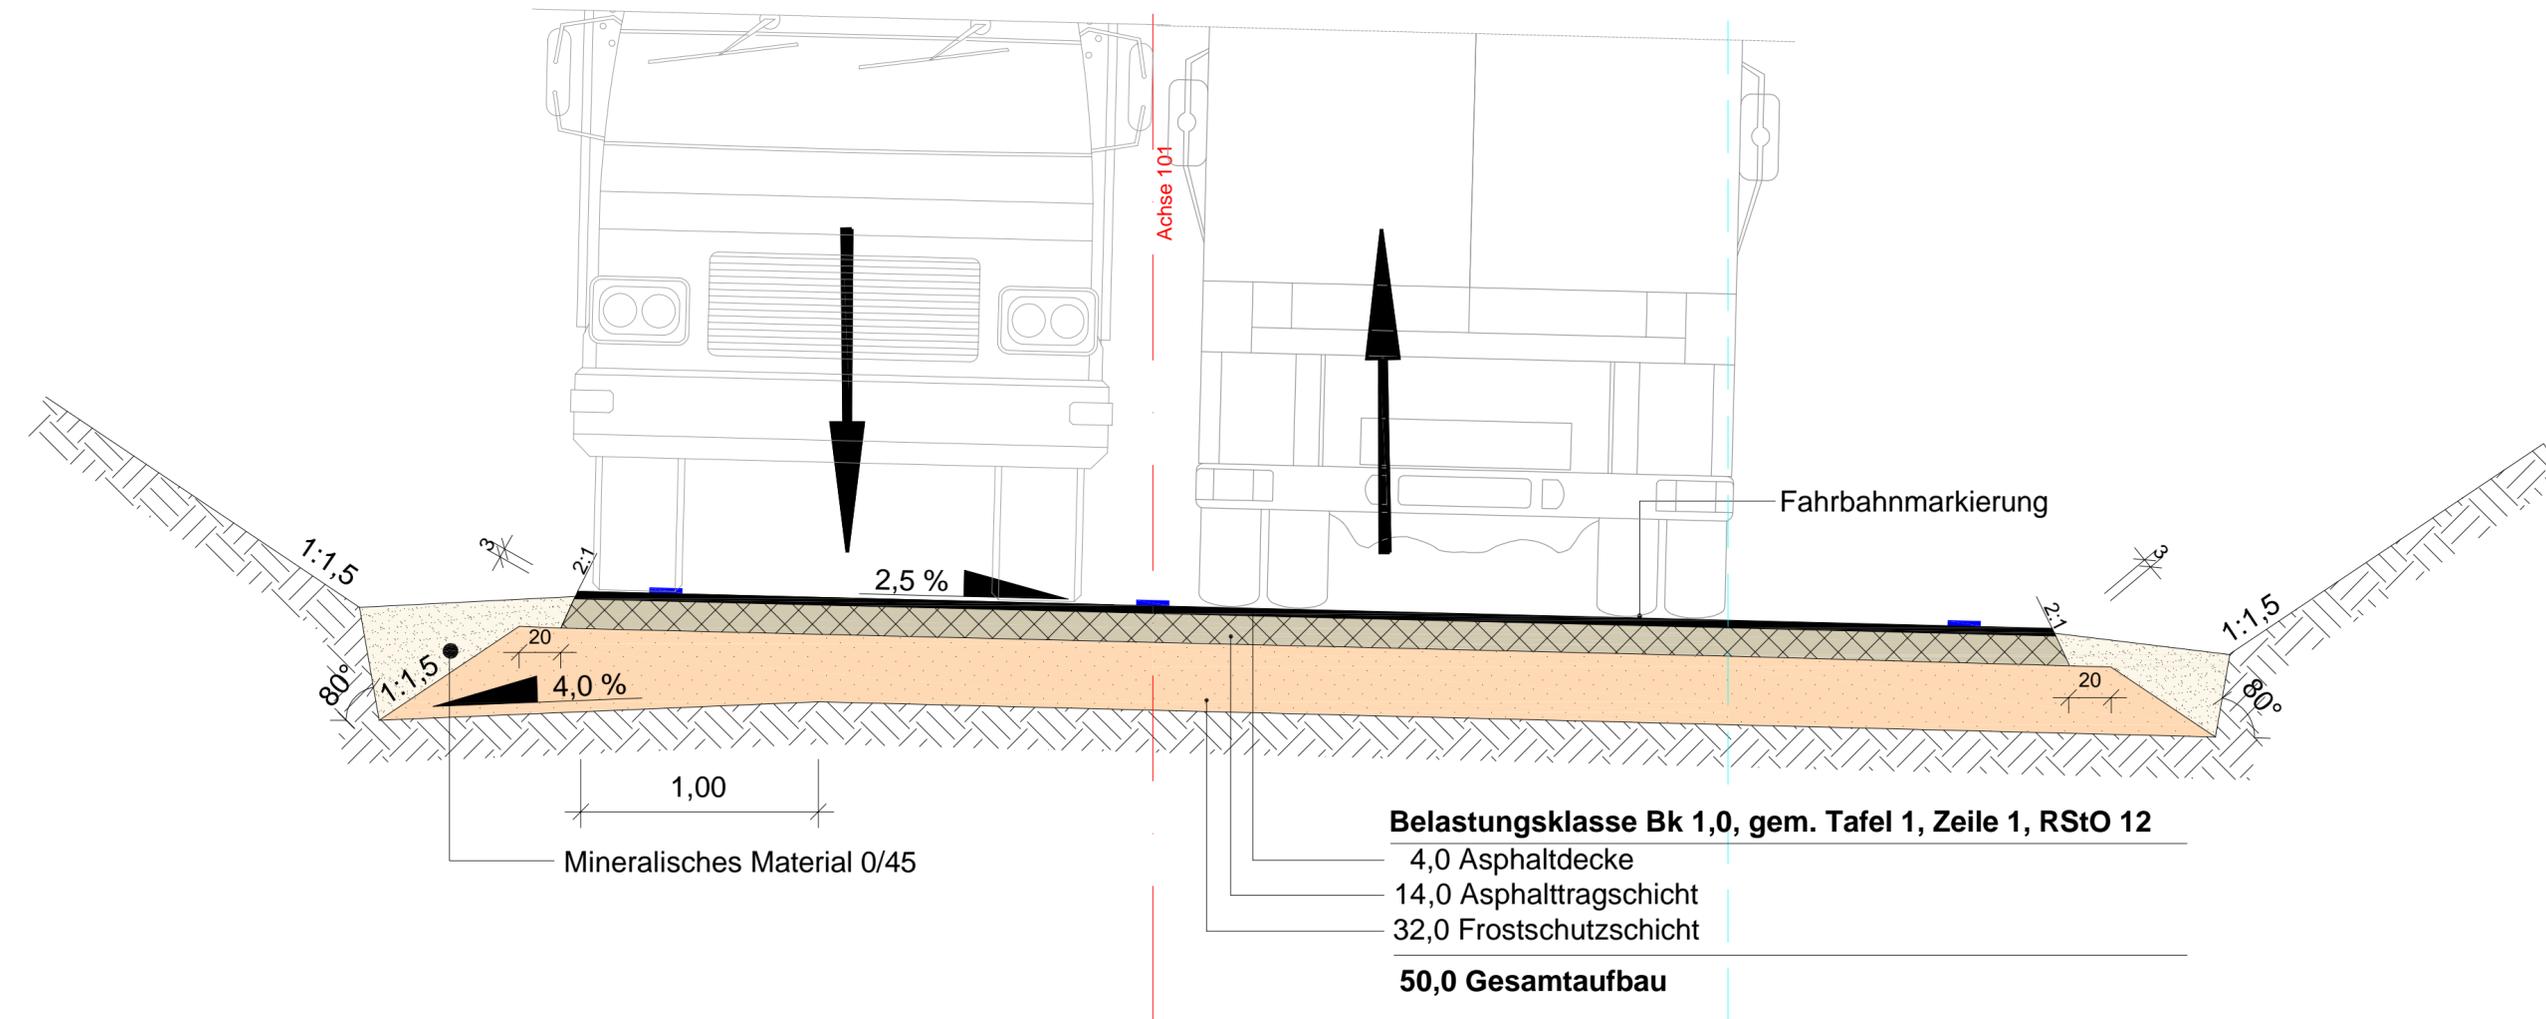


Regelquerschnitt RQ 01  
 Bau-km 0+153.000  
 Maßstab 1 : 25

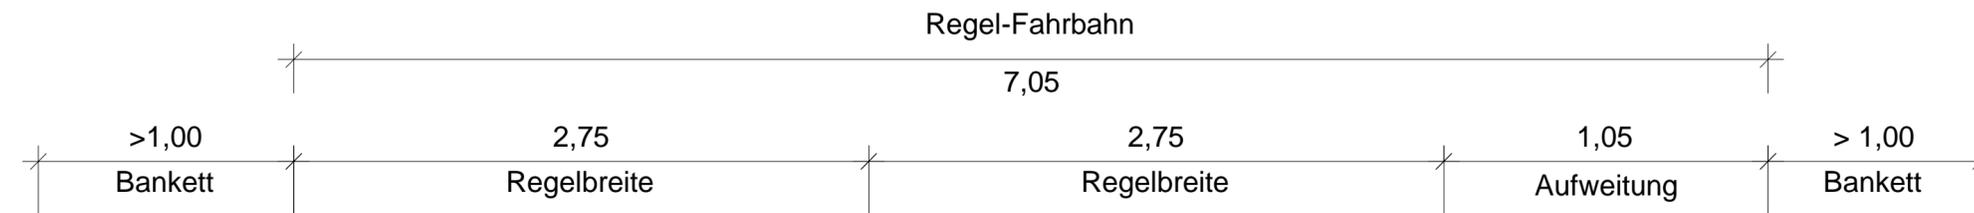

**Südwestdeutsche  
 Hartsteinwerke**

Zweigniederlassung der  
 Basalt-Actien-Gesellschaft

Bahnhofstr.19, 55606 Kirn

Projekt

Steinbruch Ellenberg, Überfahrt der K7  
 -prov. Umfahrung der Arbeitsstelle-

Bezeichnung

Regelquerschnitt Station 0+153.000

Nr.	Änderung	Datum
1		
2		
3		
4		
5		
6		

Gez. / Gepr.  
 LH / TR

Projekt-Nummer  
 1659

Maßstab  
 1 : 25

Basalt AG  
 Ellenberg ,.....

Der Planer  
 Idar-Oberstein, 22.03.2017

Ingenieurteam  
 Günter Retzler

. Ausfertigung

Genehmigungsplanung

Anlage 5