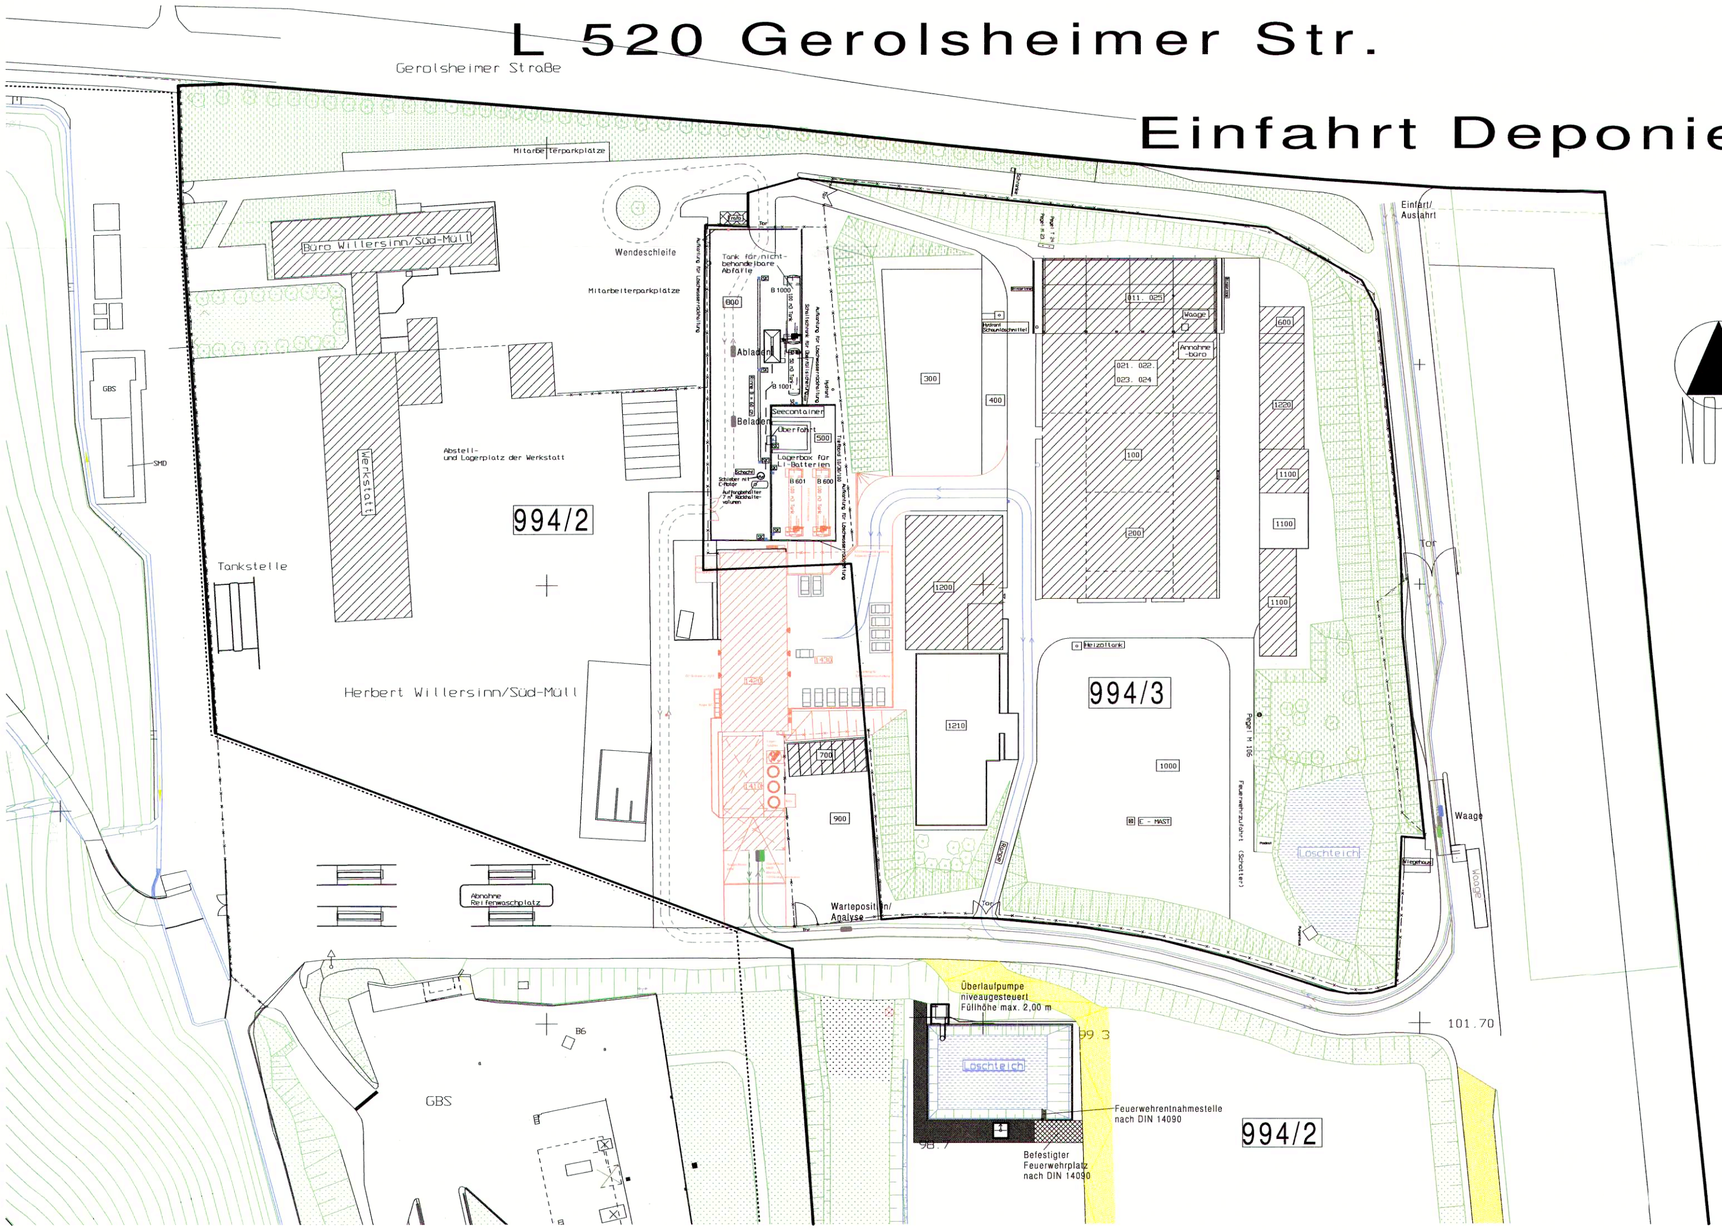

ERGÄNZUNG

Genehmigt gemäß §§ 6,10,12,13,16, BImSchG

mit Bescheid vom 22.07.2019
Az.: 8930 – RPK 004 :314
Struktur- und Genehmigungsdirektion Süd
Obere Abfallbehörde
Im Auftrag
Doris Schmitt

Zeichnungsnr. 1210-093-3005-005-B	M 1:750
Bauherr: SÜD-MÜLL TRANSPORT GmbH & CO. KG	
ger. A. Lehmann 27.08.2019	Projekt: CPB-Anlage Heßheim
	Ausschnitt aus Lageplan mit Fahrwegen
SÜD-MÜLL	Planverfasser: SÜD-MÜLL GmbH & CO. KG
Unterschrift Bauherr: Datum:	Unterschrift Planverfasser: Datum: