

Dachdraufsicht


Dachneigung : 10°

Dacheindeckung : Sandwich-Element

Nutzlast : $p_1 = 1,00 \text{ kN/m}^2$ (inkl. Schneelast)

$p_2 = 0,25 \text{ kN/m}^2$ für PV-Anlage


$\Sigma p = 1,25 \text{ kN/m}^2$

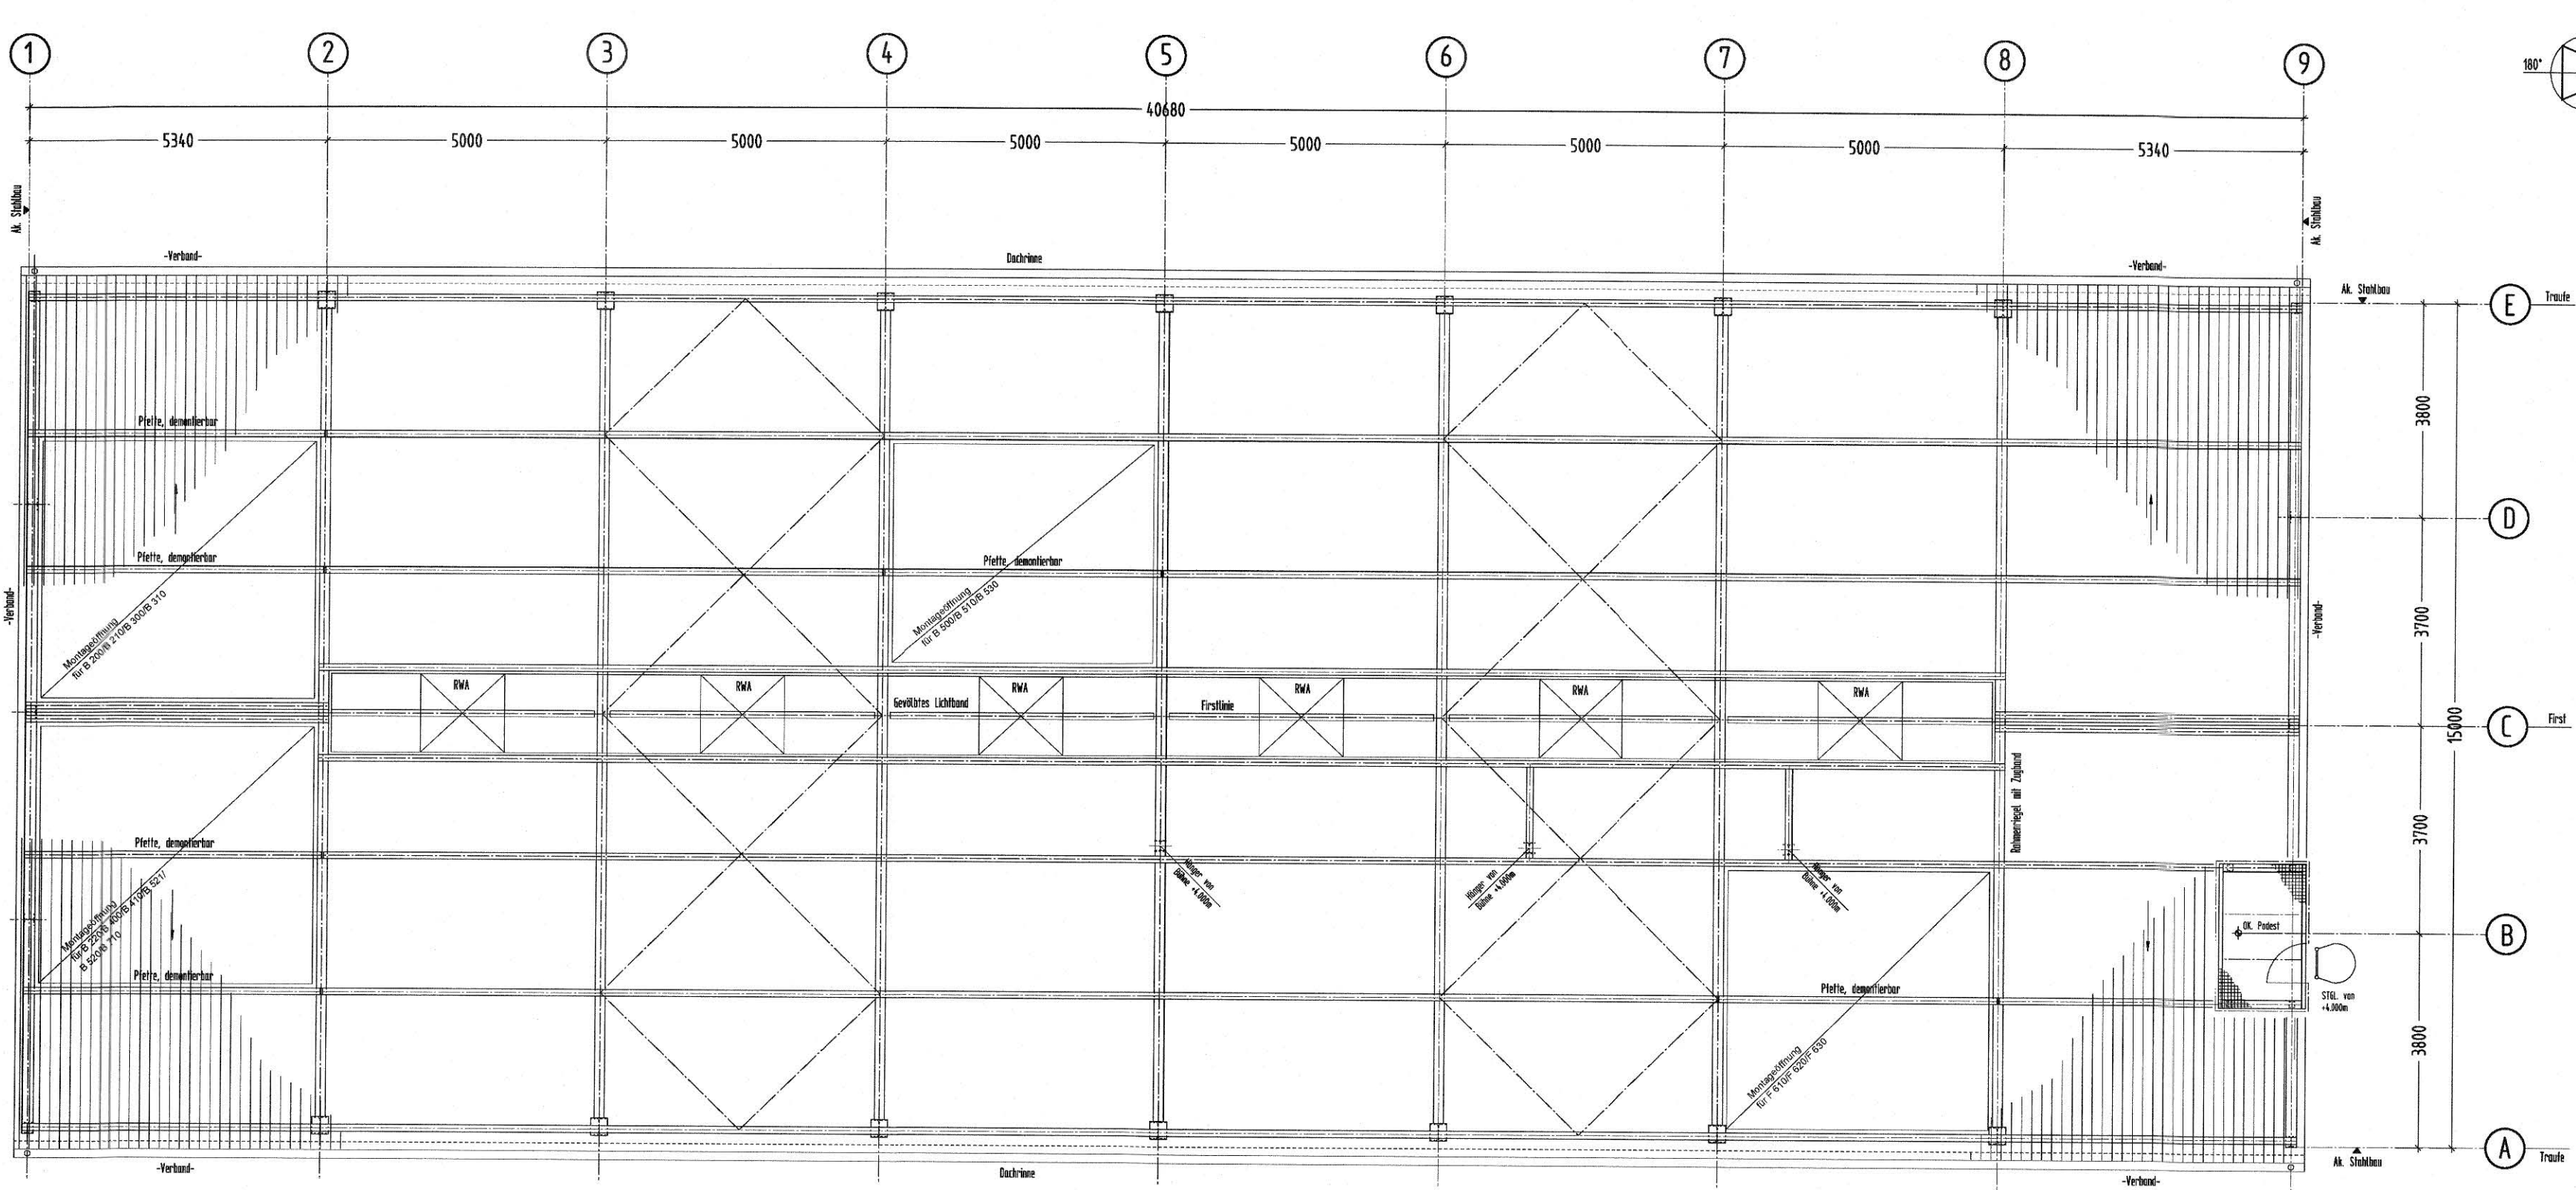

Genehmigt gemäß §§ 6, 10, 12, 13, 16, BImSchG
mit Bescheid vom 22.07.2019
Az.: 8930 - RPK 004.314
Struktur- und Genehmigungsdirektion Süd
Obere Abfallbehörde
im Auftrag
Doris Schmitt

DER BAUHERR:

ERGÄNZUNG

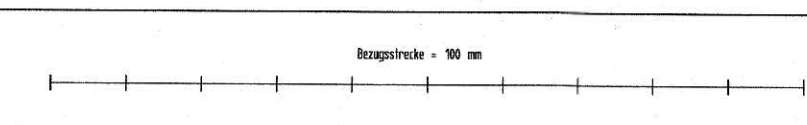

±0,00 = 104,00 m.ü.NN

Planfertiger

BAUVORHABEN CP-Anlage Abfall- und Abwasserbehandlungsanlage Chemisch-Physikalisch-Biologisch	GEZEICHNET	04.08.2015	NAME	Faul	ABSTELLUNG/ ING.-BÜRO	ING.B.A+M
	GEPRÜFT	04.08.2015		Hiegler		ING.B.A+M
	BEARBEITET	04.08.2015		Dr. Wegner		SDD-MÜLL
	Schutzvermerk nach DIN ISO 18016 beachten					
BAUHERR	SDD-MÜLL GmbH & Co. KG für Abfalltransporte und Sonderabfallbeseitigung Geratsheimer Straße 67258 Helheim					MASSTAB 1:100
PLANNUMMER	Dachdraufsicht					INDEX BK 04