




Westansicht
Wandverkleidung: Sandwich-Element

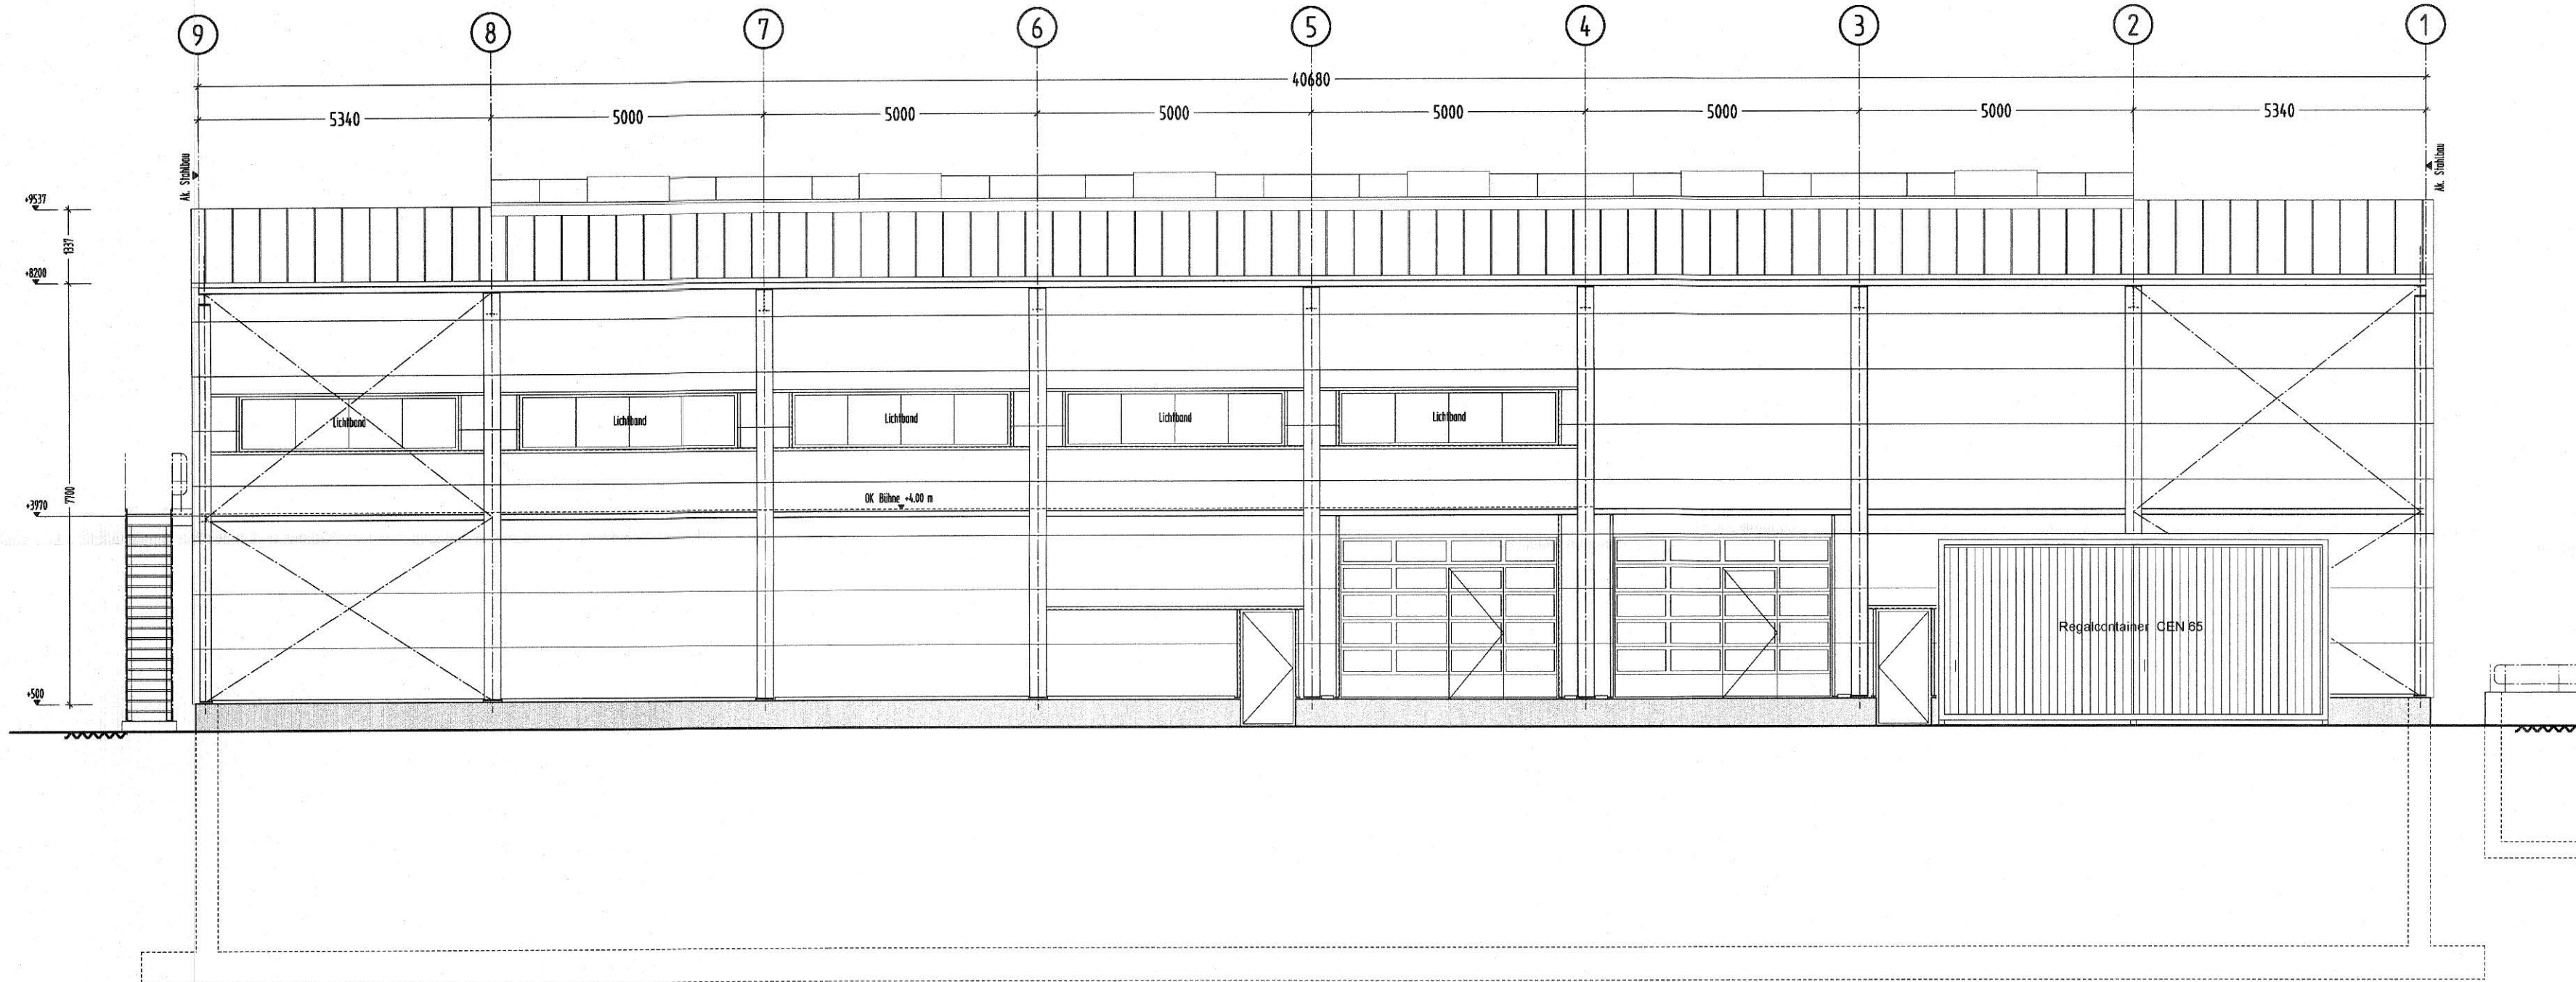


Ostansicht
Wandverkleidung: Sandwich-Element

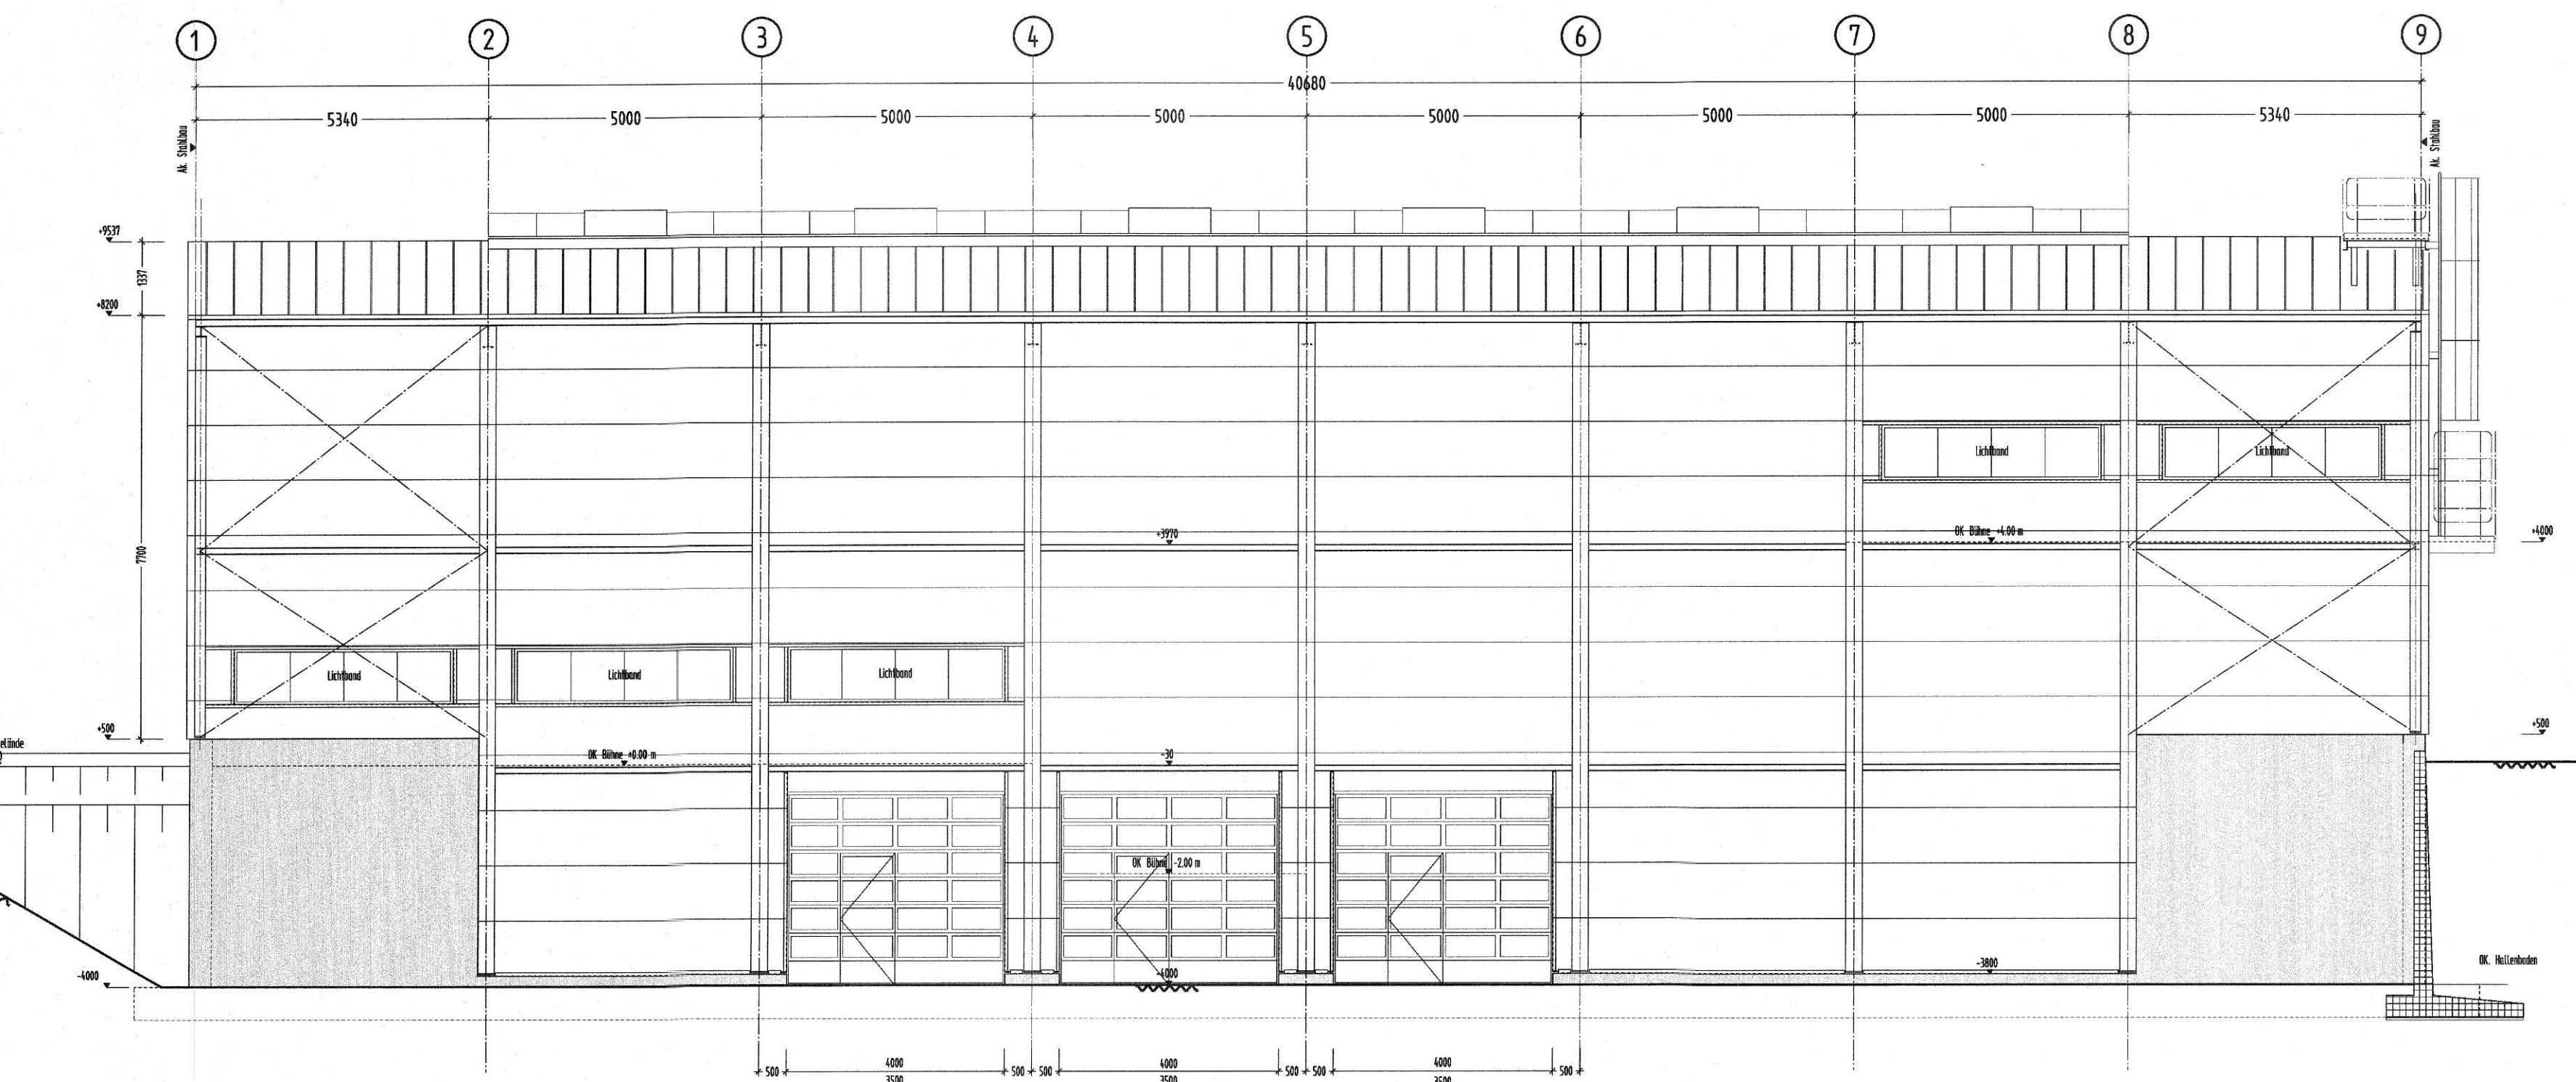

Südensicht
Dachneigung: 15°
Wandverkleidung: Sandwich-Element

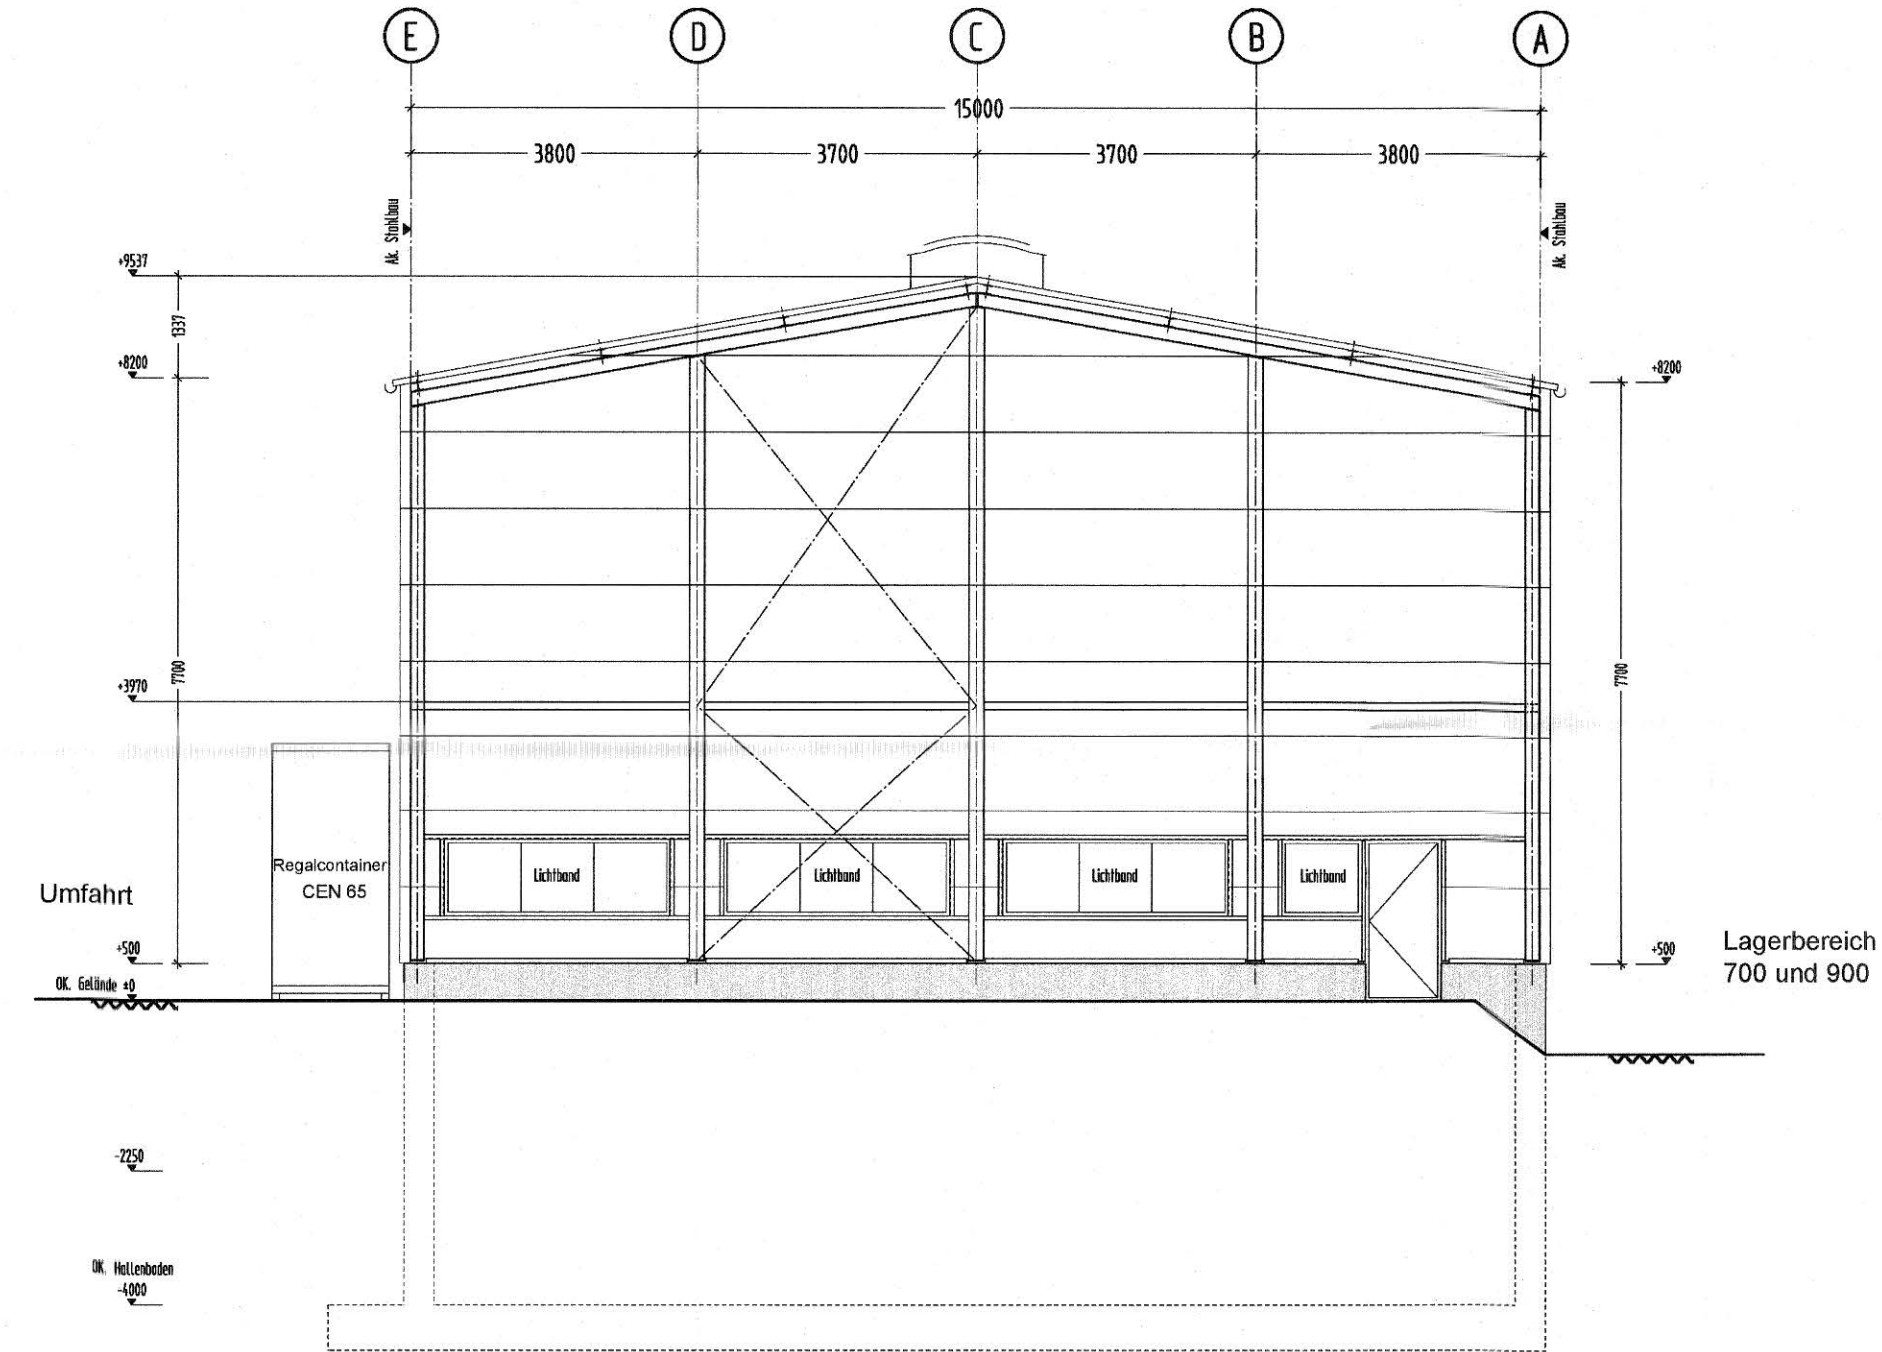


Nordansicht
Dachneigung: 15°
Wandverkleidung: Sandwich-Element

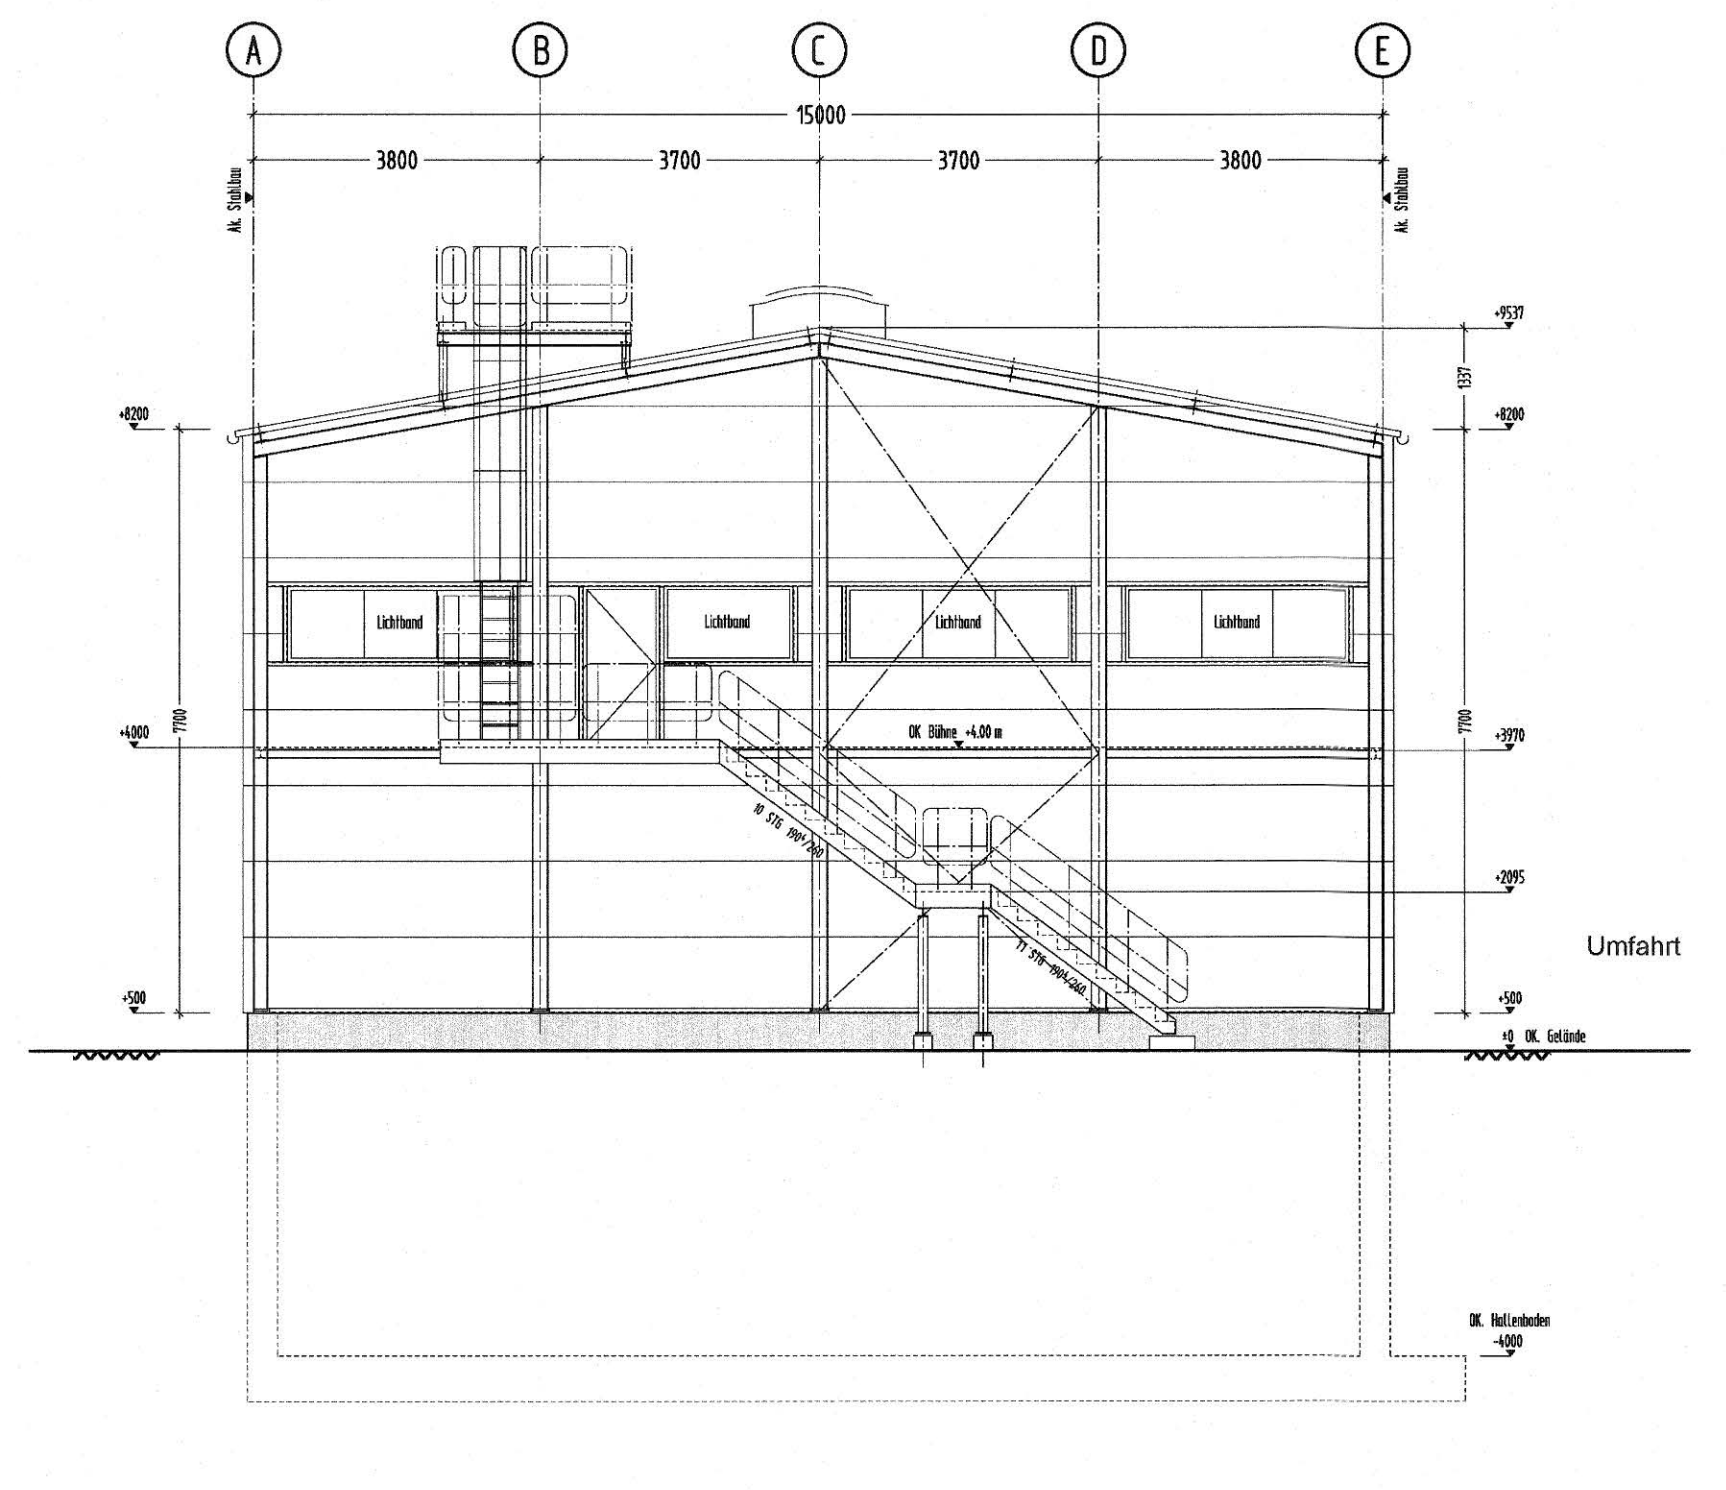

Genehmigt gemäß §§ 6, 10, 12, 13, 16, BimSchG
mit Bescheid vom 22.07.2019
Az.: 8300 - RPK 004 3114
Struktur- und Genehmigungsdirektion Süd
Obere Abfallbehörde
Im Auftrag
Doris Schmitt

DER BAUHERR:

ERGÄNZUNG

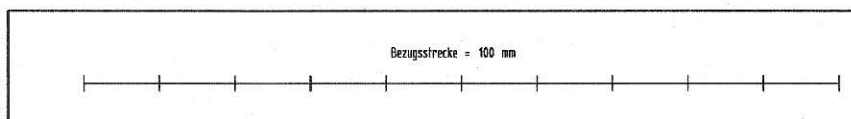

±0,00 = 104,00 m.ü.NN

Planfertiger			
BAUVORNAME	CP-Anlage	DATE	NAME
ABFALL- und Abwasserbehandlungsanlage		04.08.2015	Funk
Chemisch-Physikalisch-Biologisch		04.08.2015	Hiege
		04.08.2015	Dr. Wegner
BAUER	SBO-HÖLL GmbH & Co. KG	MASSSTAB	
Für Abfalltransporte und Sonderabfallbehandlung		1:100	
Geroldshäuser Straße		PLANPROJEKT	
67258 Heßheim		BK 05	INDEX