




Ostansicht

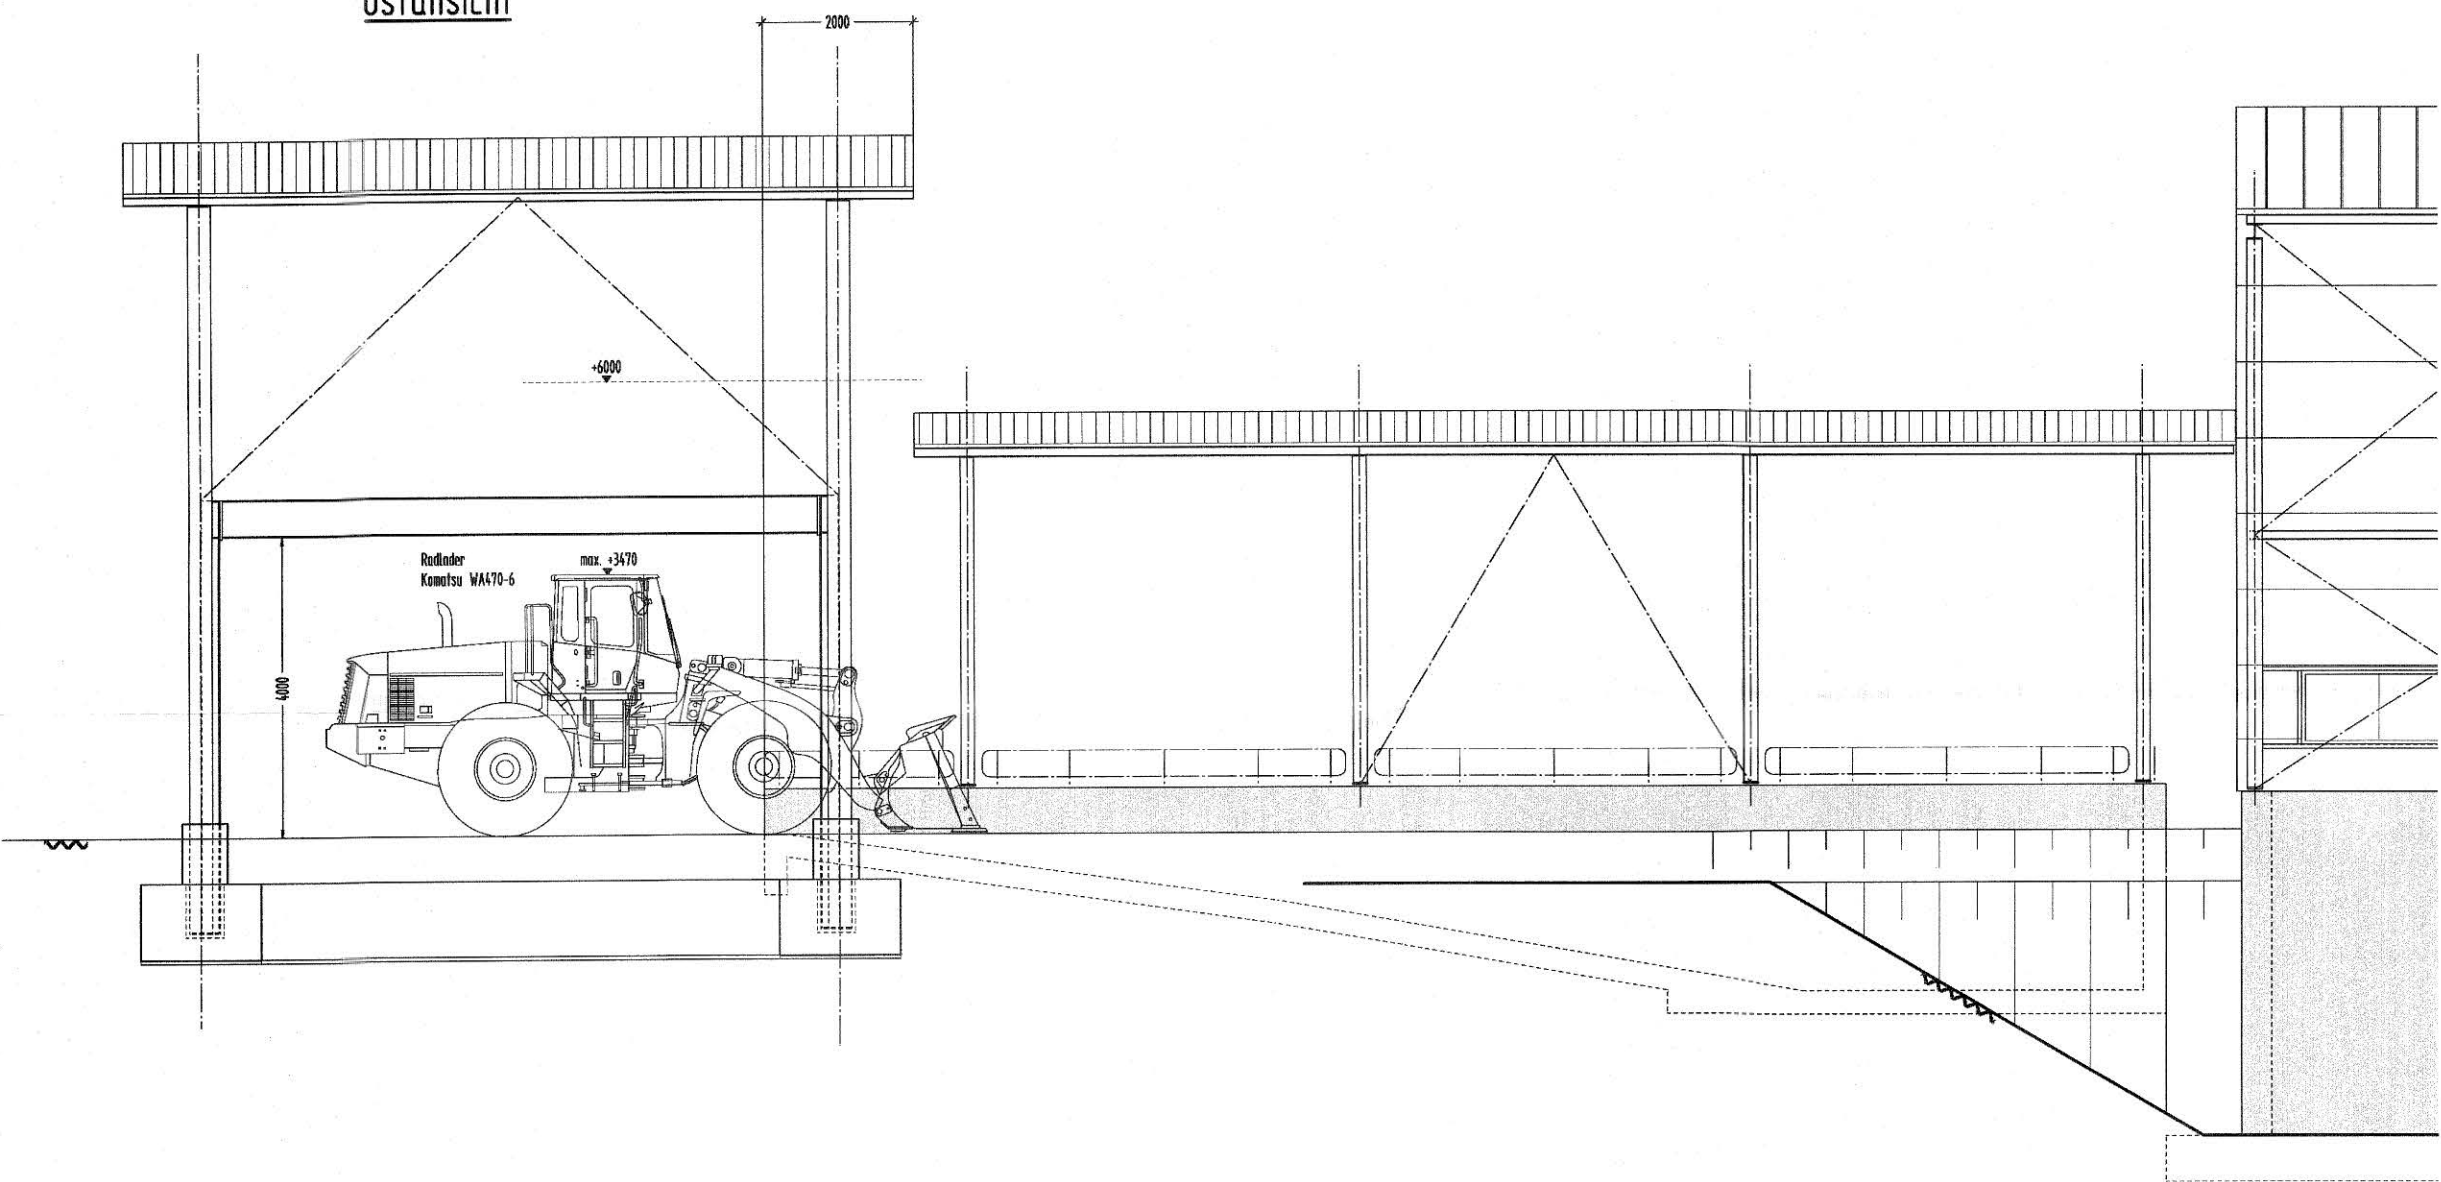


Schnitt A - A

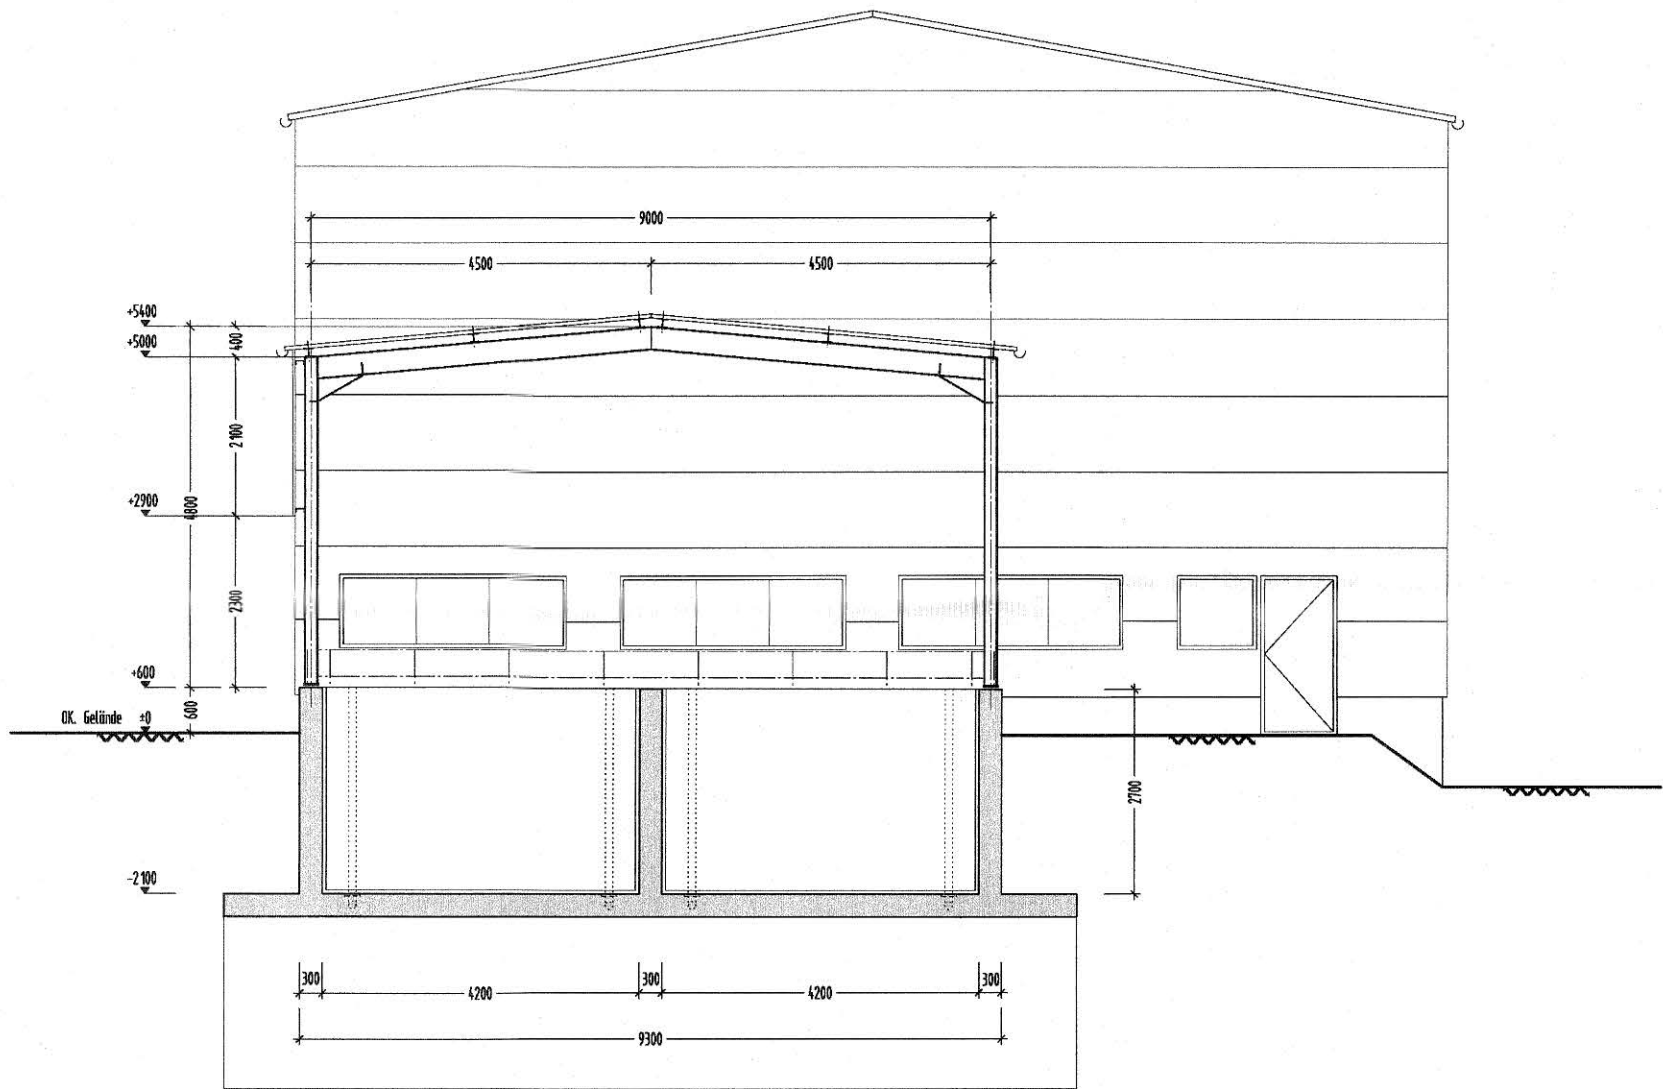


Westansicht

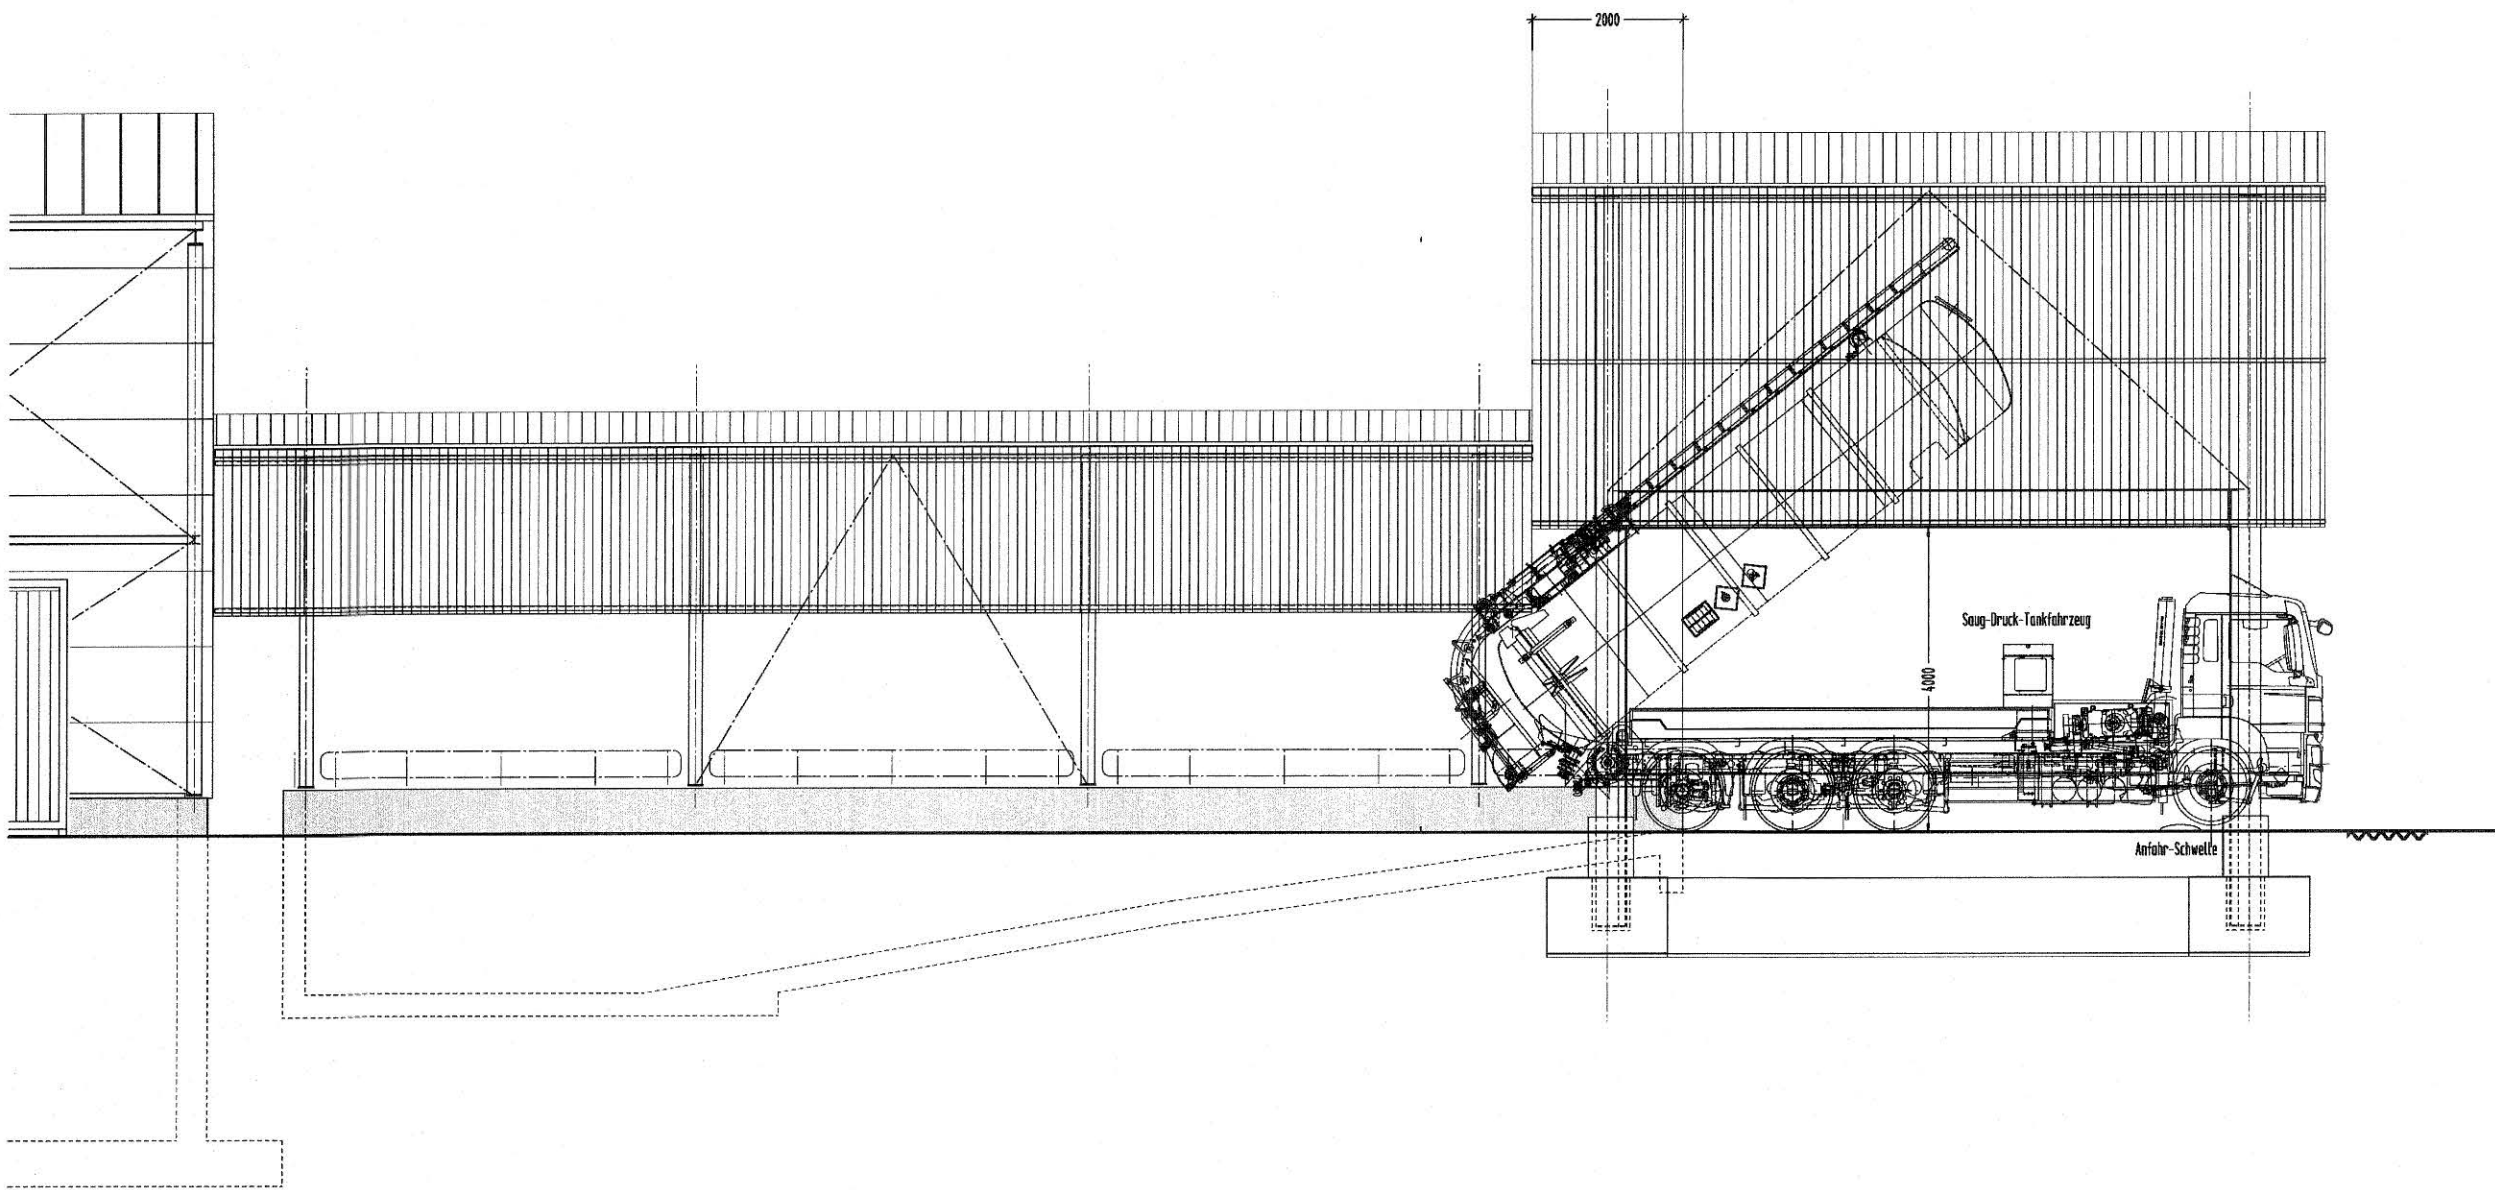

Schnitt B - B

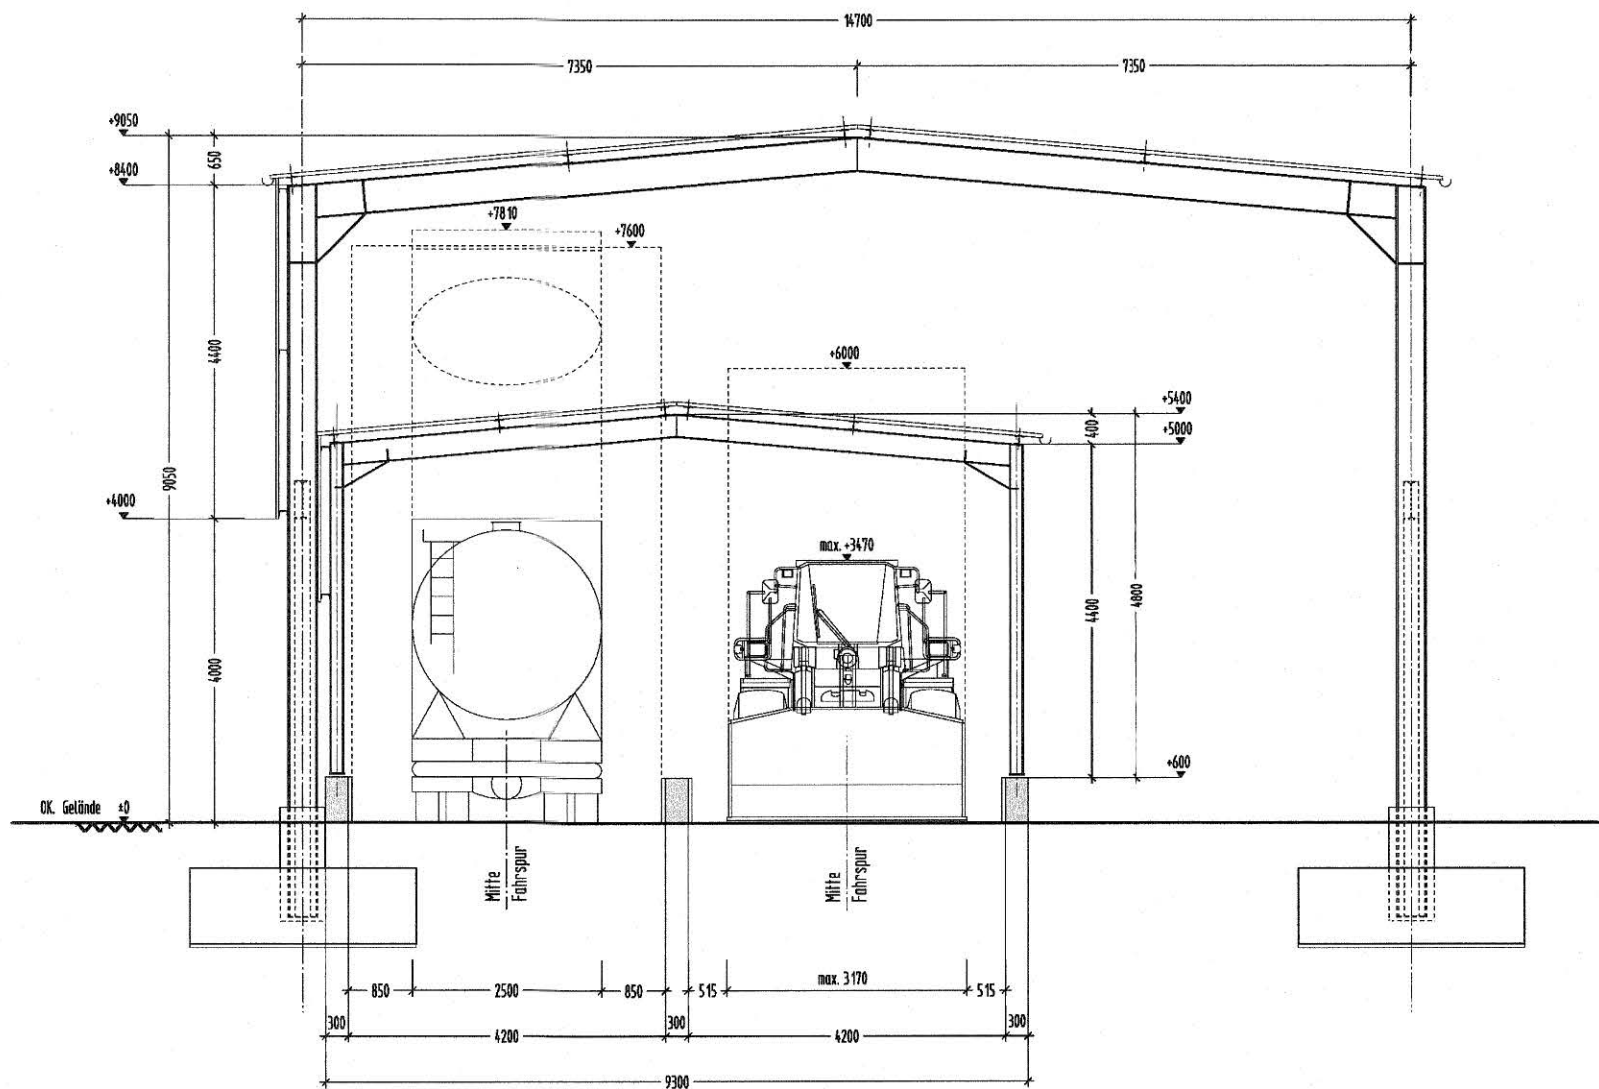

DER BAUHERR:

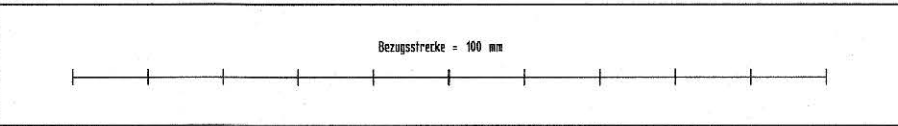

±0,00 = 104,00 m.ü.NN

Planfertiger					
BAUVERFAHREN CP-Anlage Abfall- und Abwasserbehandlungsanlage Chemisch-Physikalisch-Biologisch	GEZEICHNET	03.08.2016	Faul	ING.B.A.-M	
	GEPROBT	03.08.2016	Hägler	ING.B.A.-M	
	BEARBEITET	03.08.2016	Dr. Wegner	SDD-MÜLL	
	Schutzvermerk nach DIN ISO 15016 beachten				
BAUHERR SDD-MÜLL GmbH & Co. KG für Abfalltransporte und Sonderabfallbeseitigung Gewissheimer Straße 57258 Heddeln	MASSSTAB				
	1:100				
PLANINHALT Schrägbecken - Überdachung Ansichten und Schnitte	PLANNUMMER		BK 08		INDEX