


Legende :

- Strasse im Bau
- voraussichtliche Fertigstellung
- Frühjahr 2016

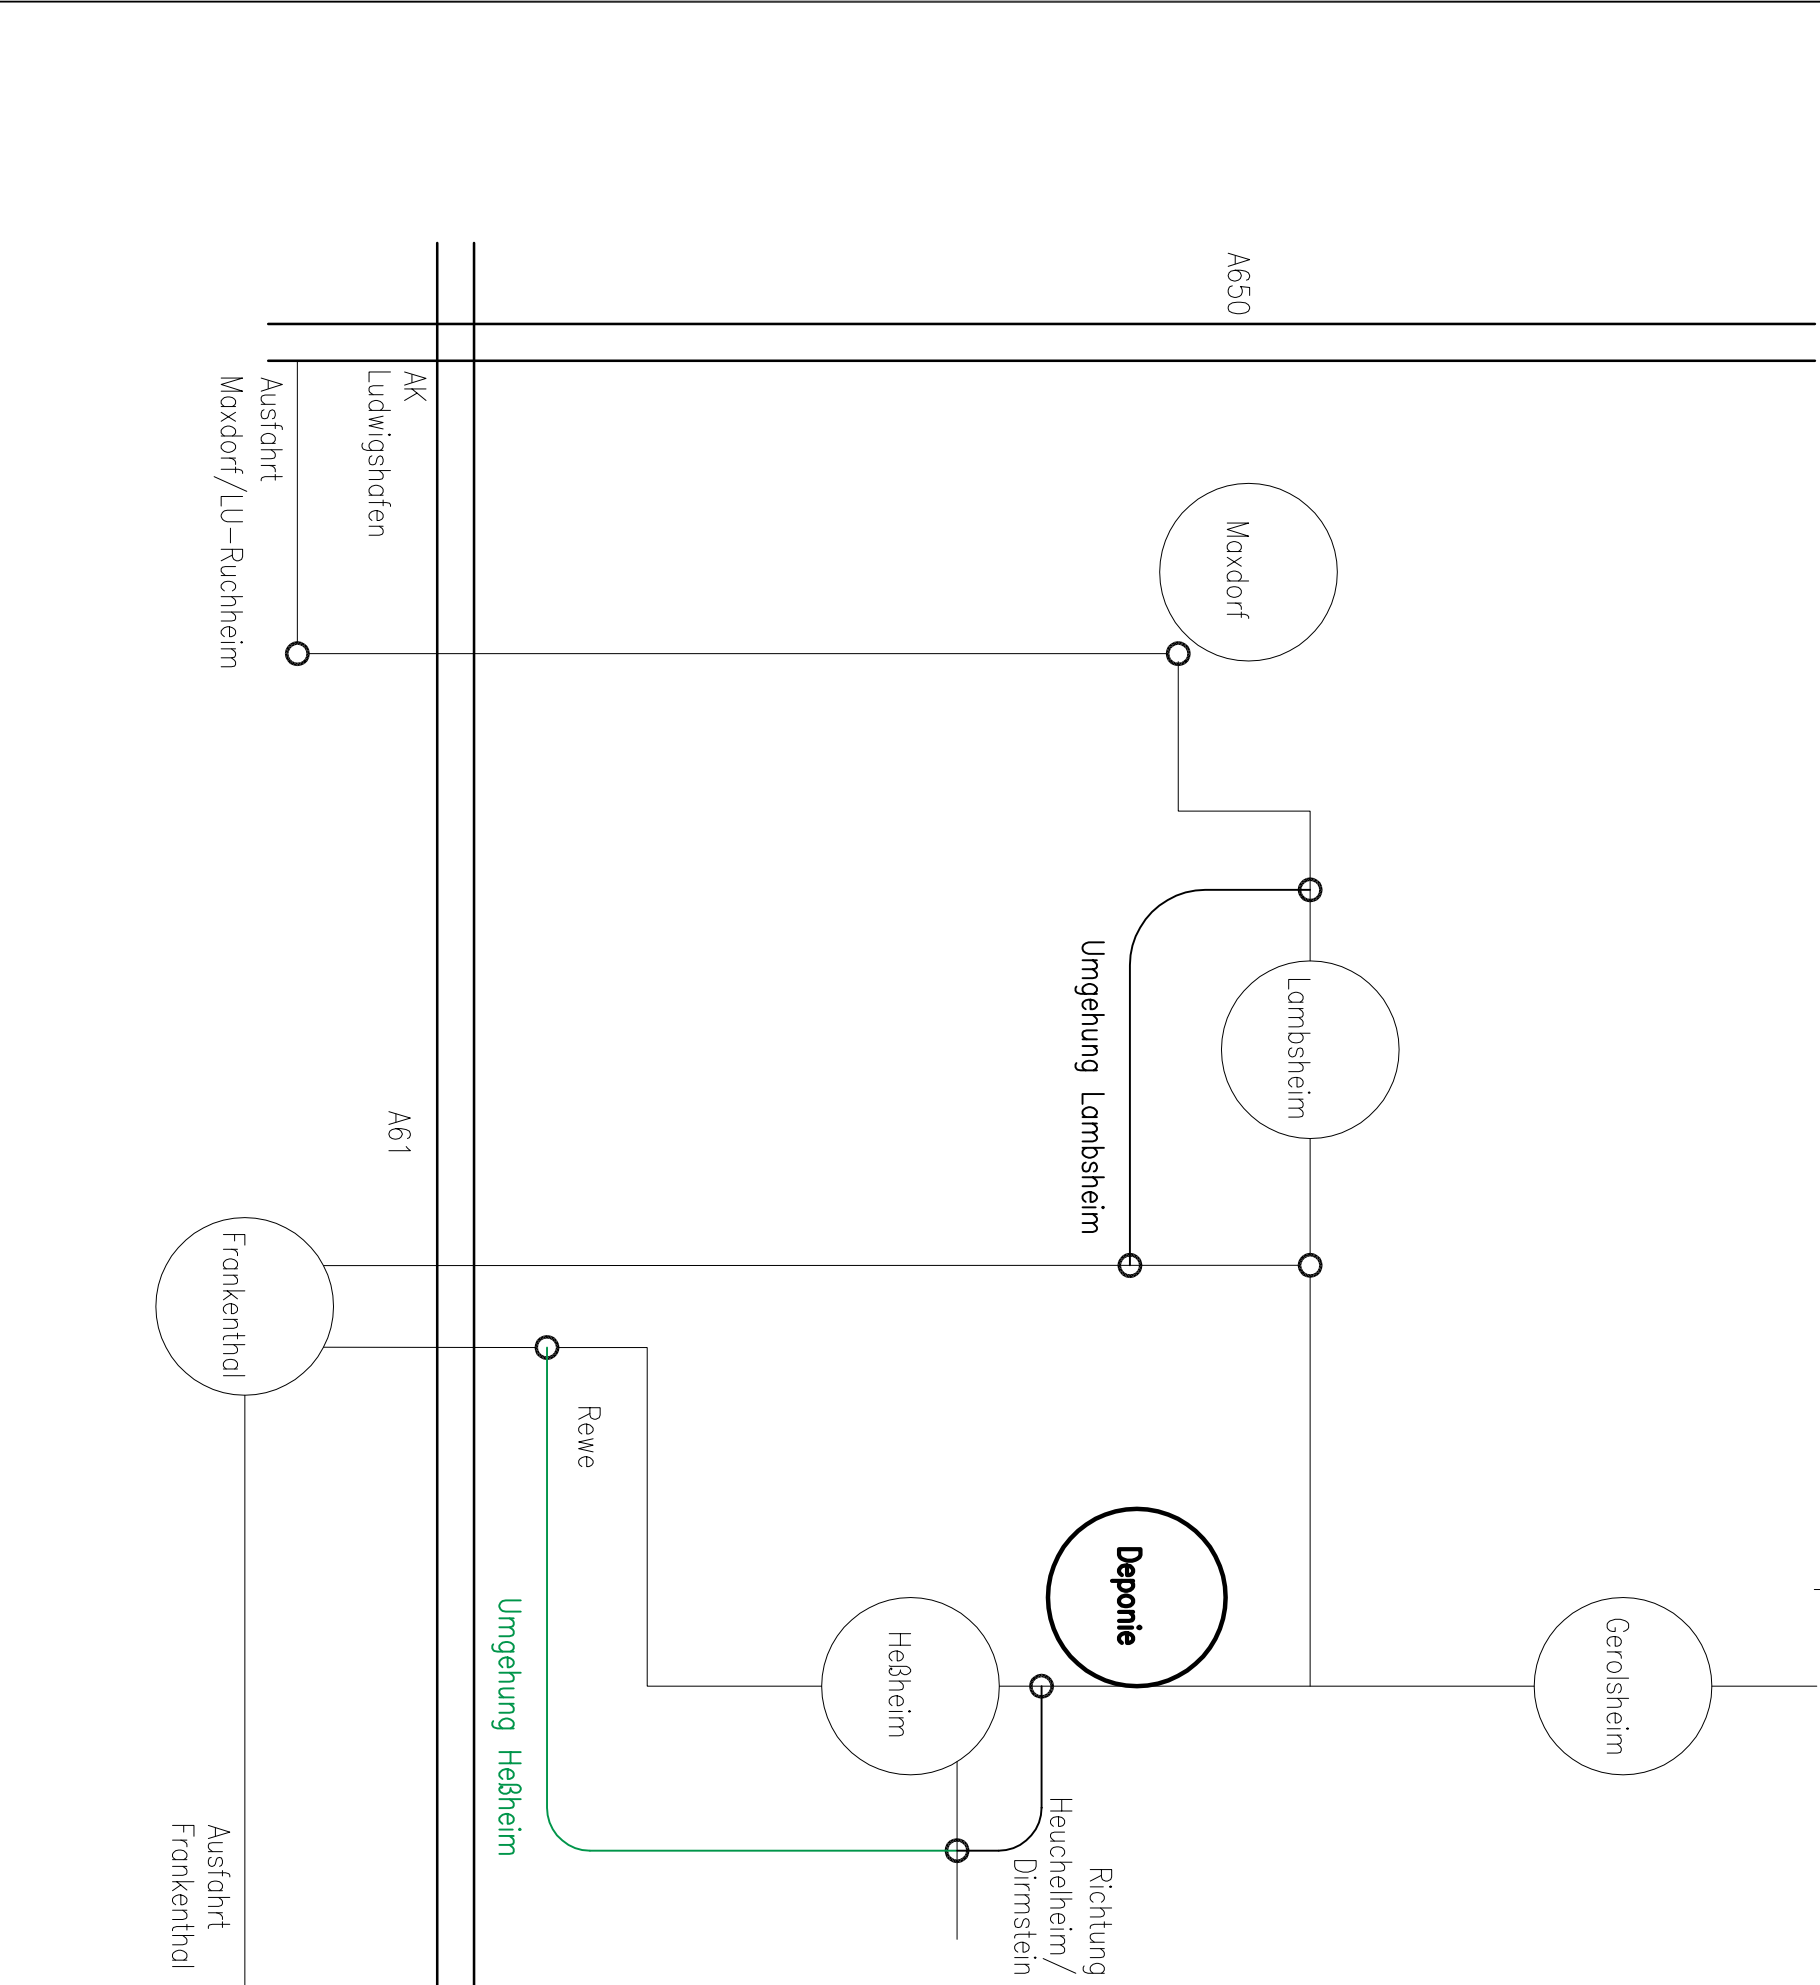

IGATEC GmbH				Zeichnungsnr.:1210-093-3005-001-C			
				Datum	Name	Übersicht Anfahrt	
				29.05.15	M.SIMIC		
				29.05.15	A.BREITZ		

1	FRÜHJHR_2016	21.10.15	SIM		Projekt: CPB - Anlage Heßheim	BLATT 1
Zust.	Änderung	Datum	Name			BLÄTTER 1
Ursprung:				Erstsz für:	Erstsz durch:	